


Plan Nr. 7b: Lage der Ersatzmaßnahme M4 im Verdichtungsraum Freiburg

Legende

- Maßnahme M4
- geplante Windkraftanlagen

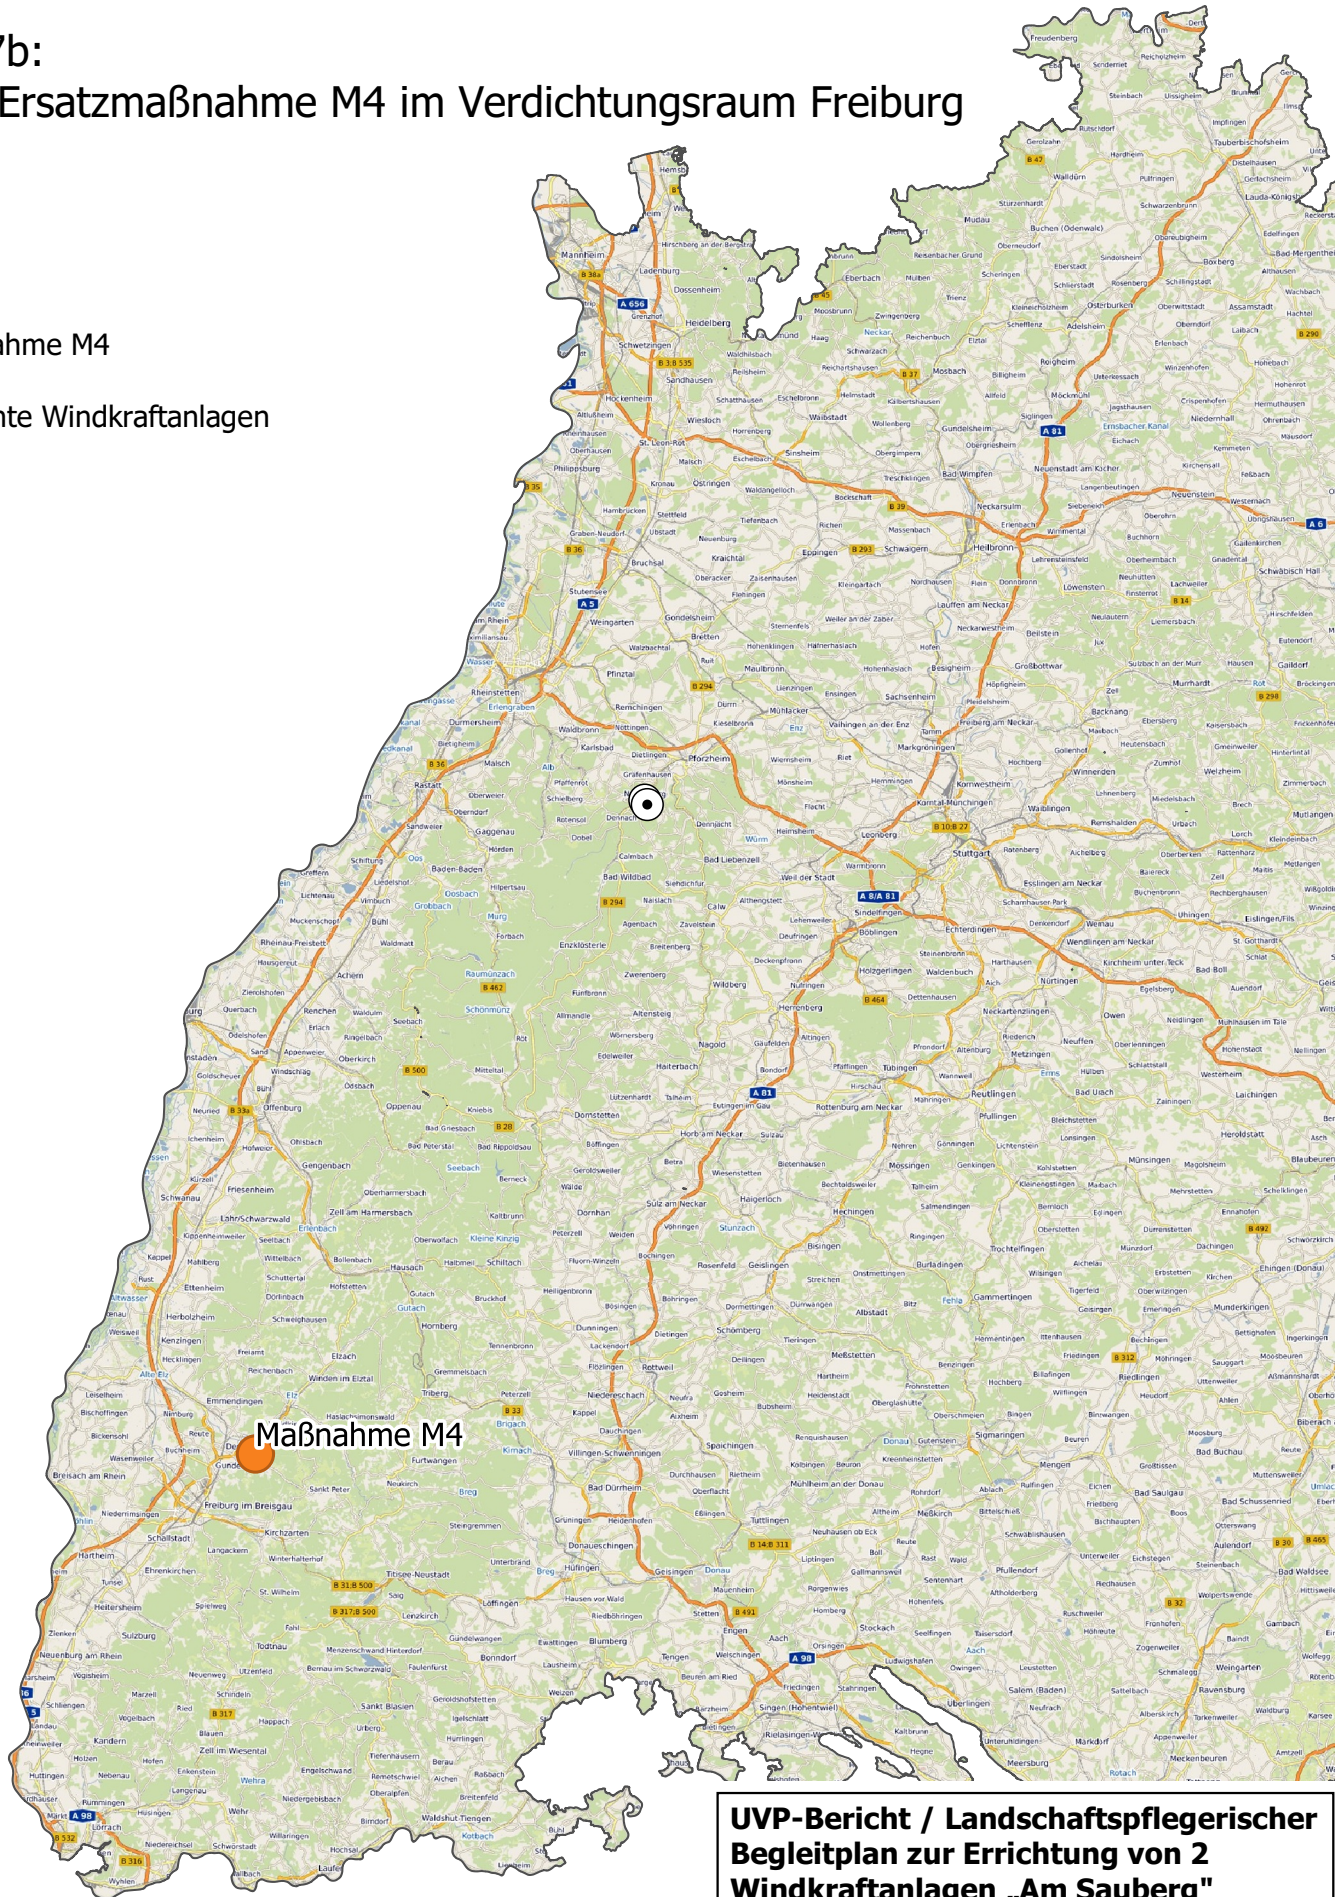

Maßnahme M4

UVP-Bericht / Landschaftspflegerischer Begleitplan zur Errichtung von 2 Windkraftanlagen „Am Sauberg“

Auftraggeber: juwi AG

Plan Nr. 7b: Lage der Ersatzmaßnahme M4

Maßstab: 1:1000000

	Datum	Zeichen
Bearbeitet	März 2020	FG
Gezeichnet	März 2020	JN
Geändert	März 2020	JN

KARLHEINZ FISCHER
LANDSCHAFTSARCHITEKT BDLA
Langwies 20 - 54296 Trier - Tel.: (0651) 16038 - Fax: 10686

Hintergrundkarte:
(c) OpenStreetMap contributors (<http://www.openstreetmap.org/copyright>)
bereitgestellt durch Terrestris GmbH

