





Anlage 10:


Bohrprofile, Ausbauzeichnungen und Photodokumentation
der Grundwassermessstellen

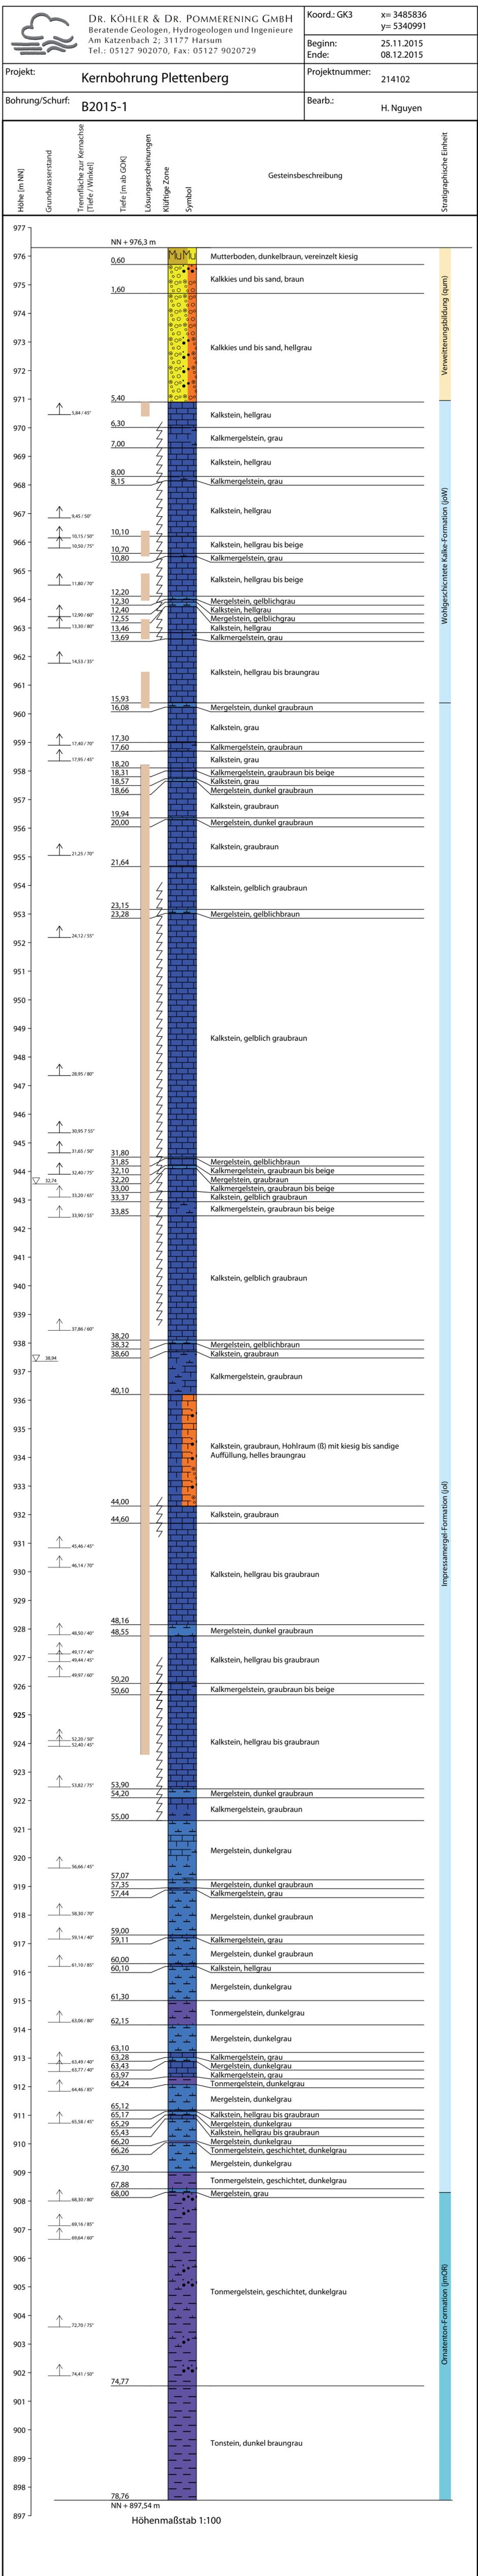

 DR. KÖHLER & DR. POMMERENING GMBH Beratende Geologen, Hydrogeologen und Ingenieure Am Katzenbach 2; 31177 Harsum Tel.: 05127 902070, Fax: 05127 9020729	Koord.: GK3	x= 3485971 y= 5340594
	Beginn: 05.11.2015 Ende: 25.11.2015	
Projekt: Kernbohrung Plettenberg	Projektnummer: 214102	
Bohrung/Schurf: B2015-2	Bearb.: H. Nguyen	

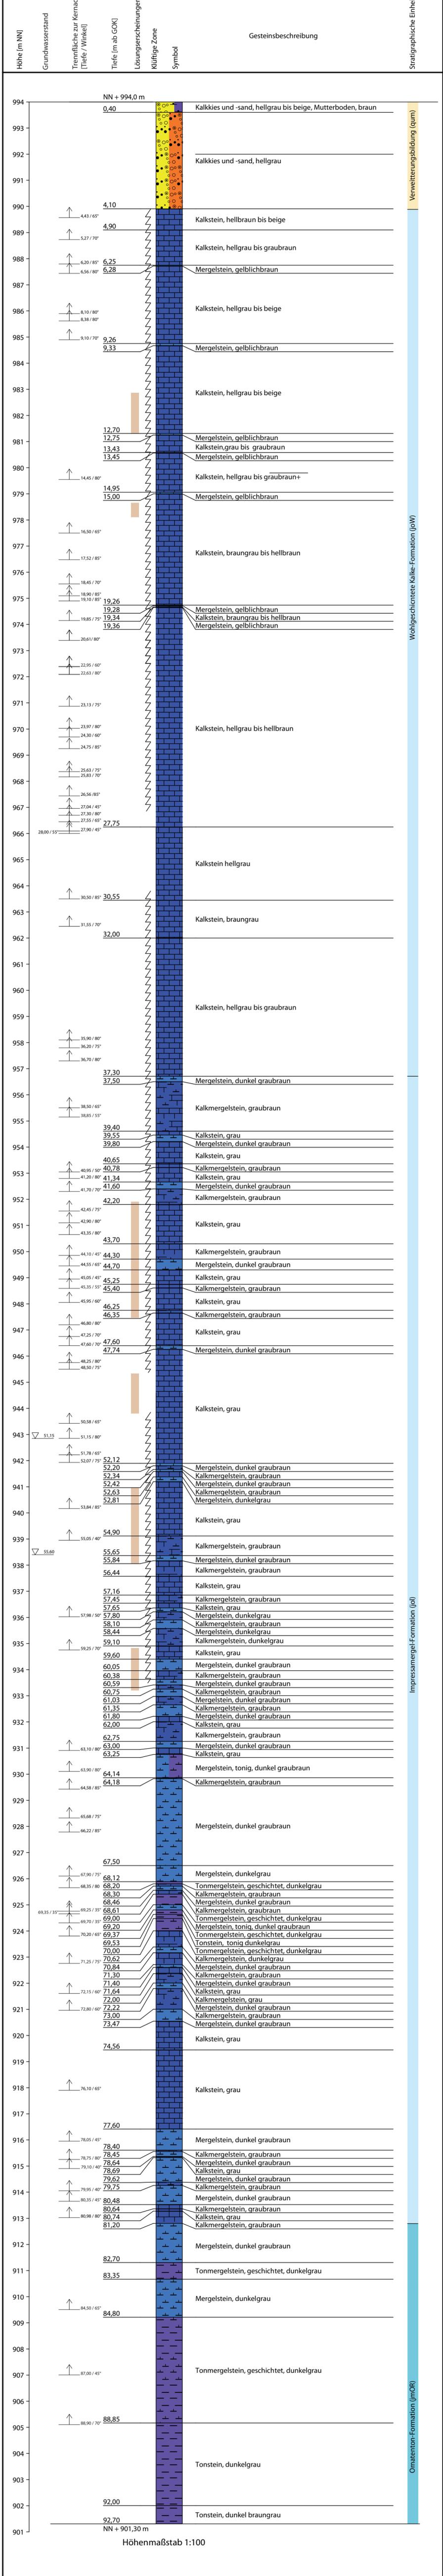


	DR. KÖHLER & DR. POMMERUNG GMBH Beratende Geologen, Hydrogeologen und Ingenieure Am Katzenbach 2; 31177 Harsum Tel.: 05127 902070, Fax: 05127 9020729	Koord.: GK3	x= 3486218 y= 5341347
		Beginn:	26.10.2015
Projekt: Kernbohrung Plettenberg		Ende:	05.11.2015
Bohrung/Schurf: B2015-3		Projektnummer:	214102
		Bearb.:	H. Nguyen

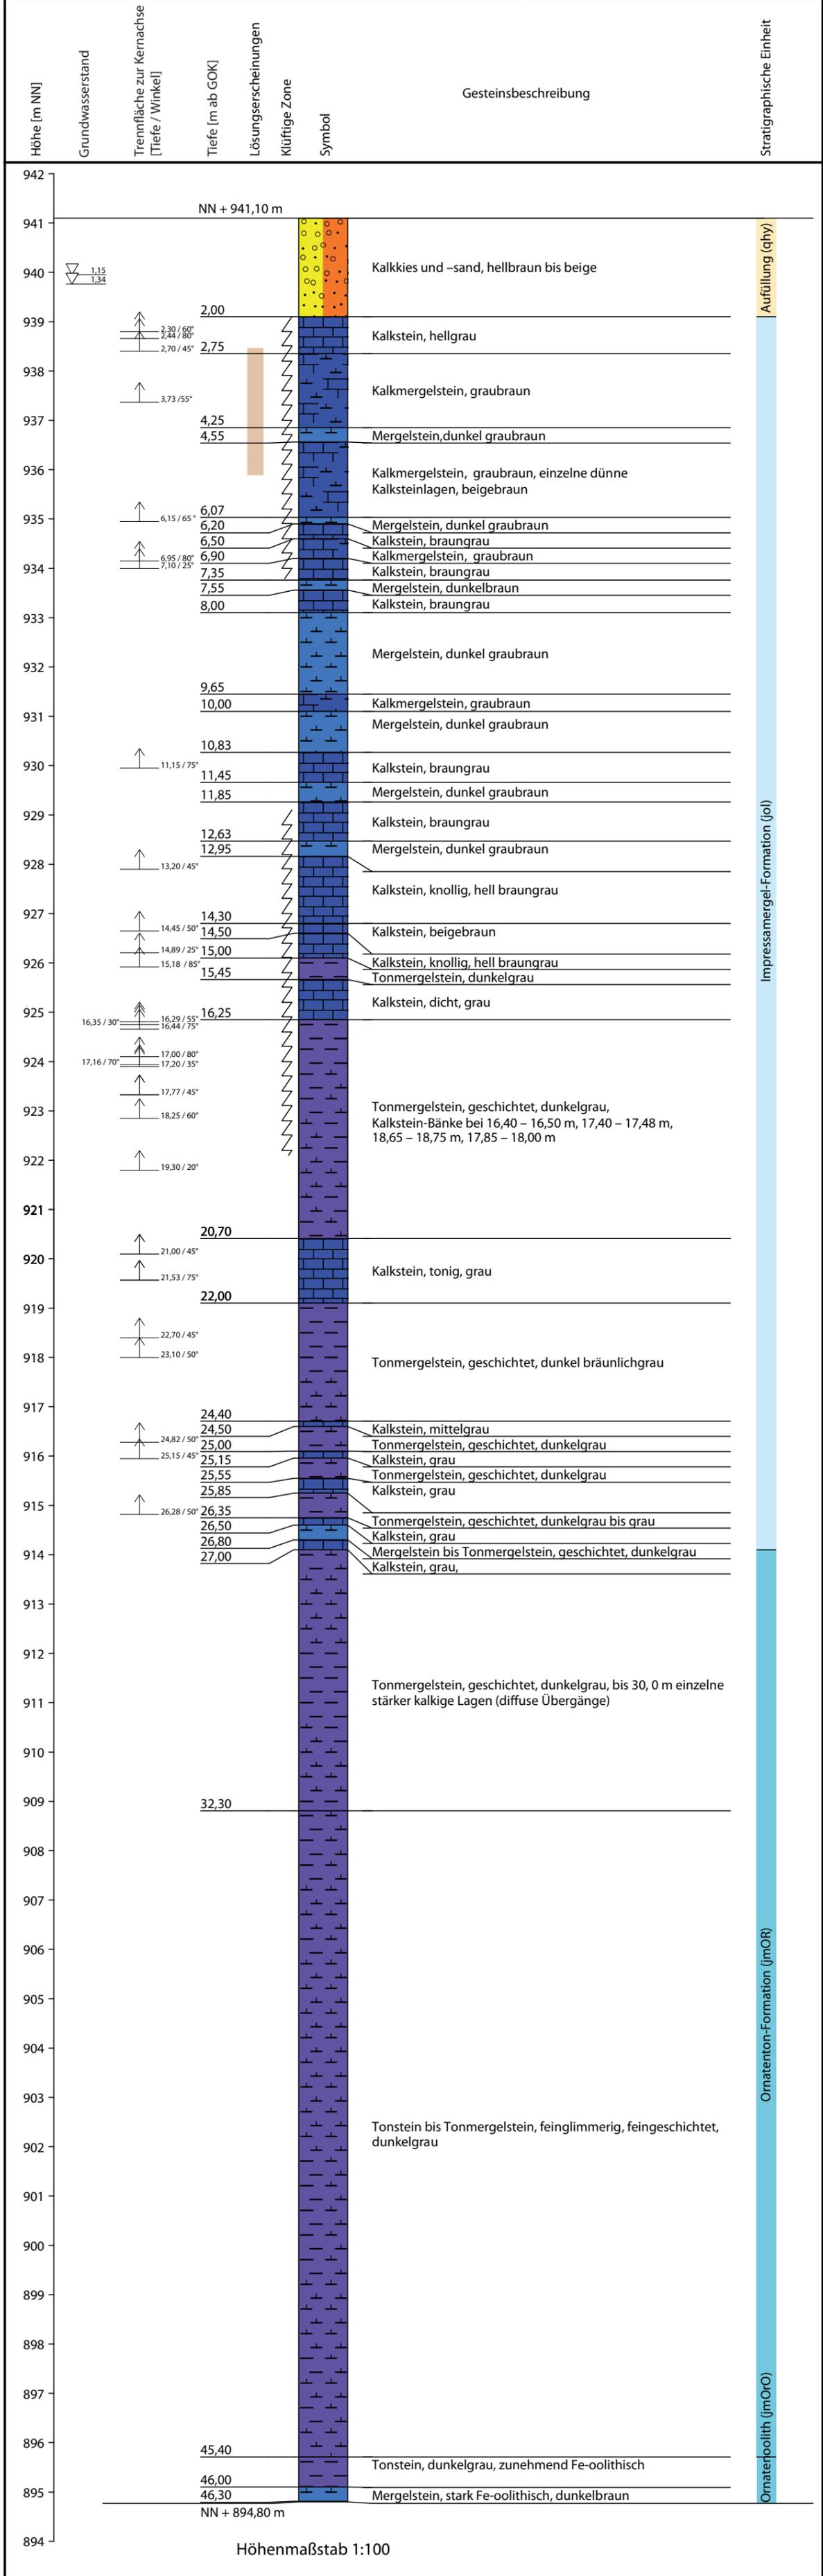

Höhenmaßstab 1:100




Umwelttechnik & Brunnenbau	Projekt : Steinbruch Dotternhausen
Wöltjen GmbH	Auftrag. : Holcim
Nienburg/W., Auf dem Kampe 3a	Datum : 25.11.-09.12.2015
Tel.: 05021/6039-0 Fax: -20	Maßstab : 1: 275 / 1: 25

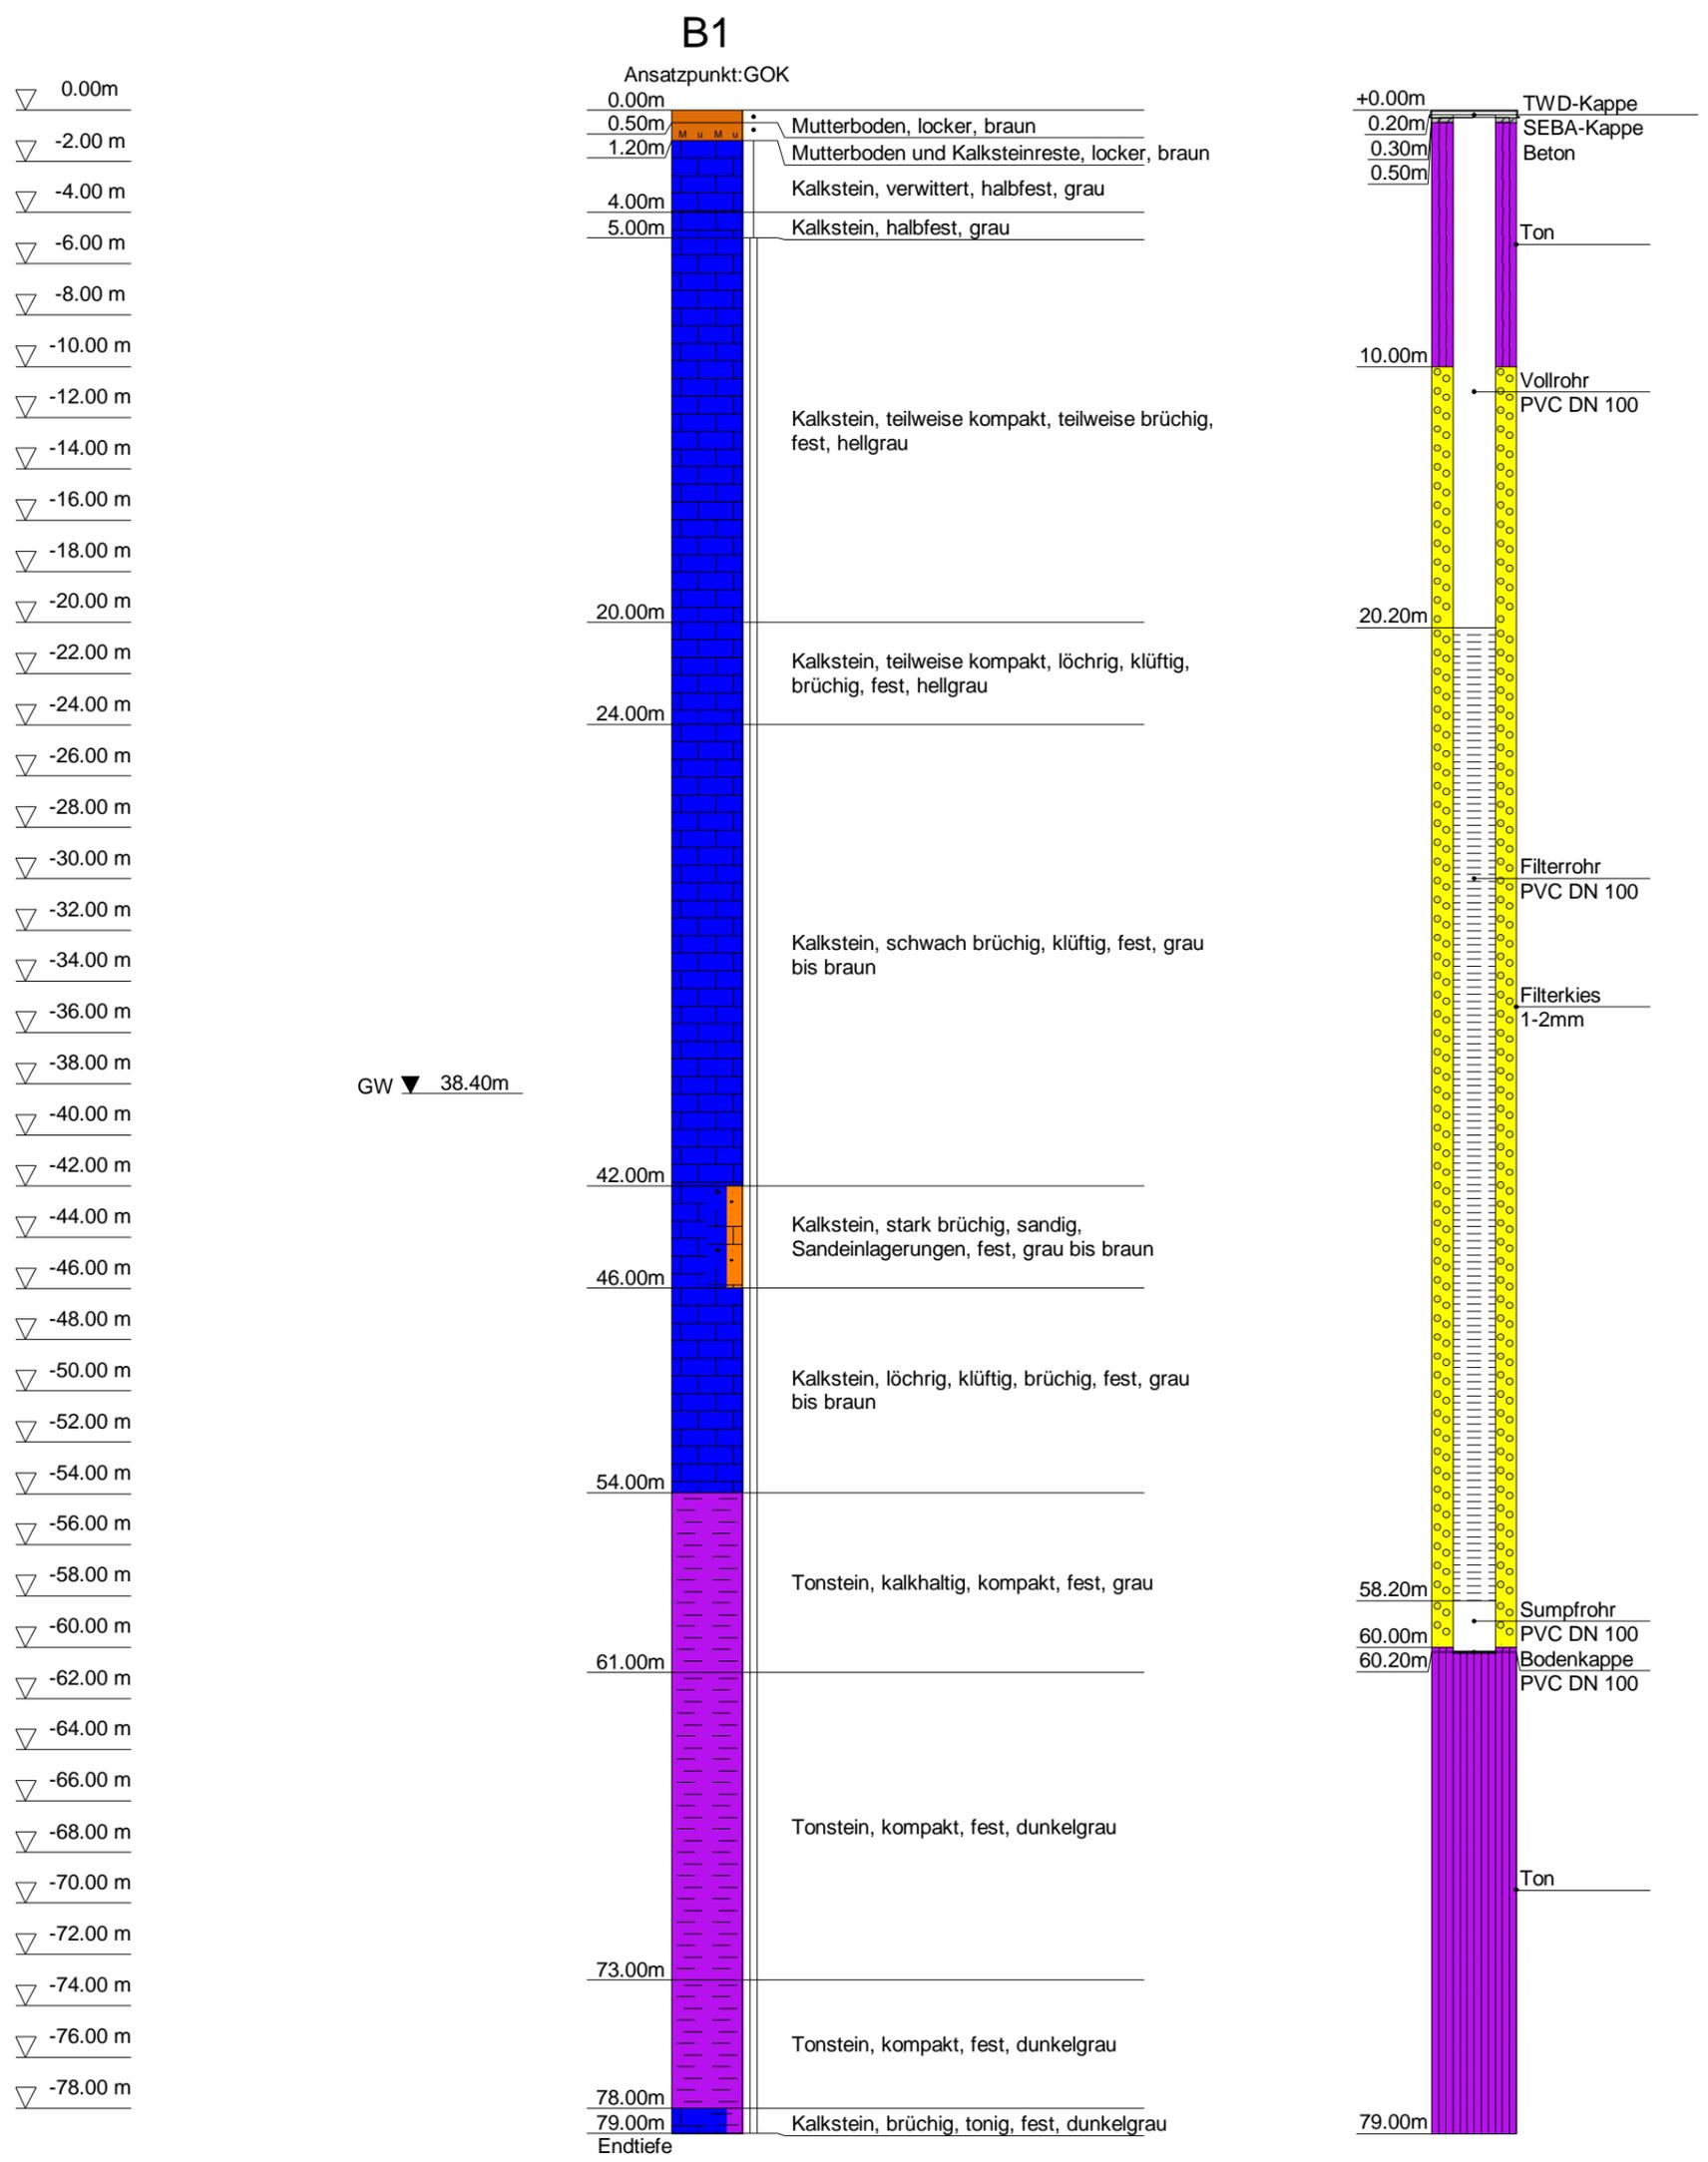



Umwelttechnik & Brunnenbau
Wöltjen GmbH
Nienburg/W., Auf dem Kampe 3a
Tel.: 05021/6039-0 Fax: -20


Projekt : Steinbruch Dotternhausen
Auftrag. : Holcim
Datum : 05.11.-25.11.2015
Maßstab : 1: 275 / 1: 25

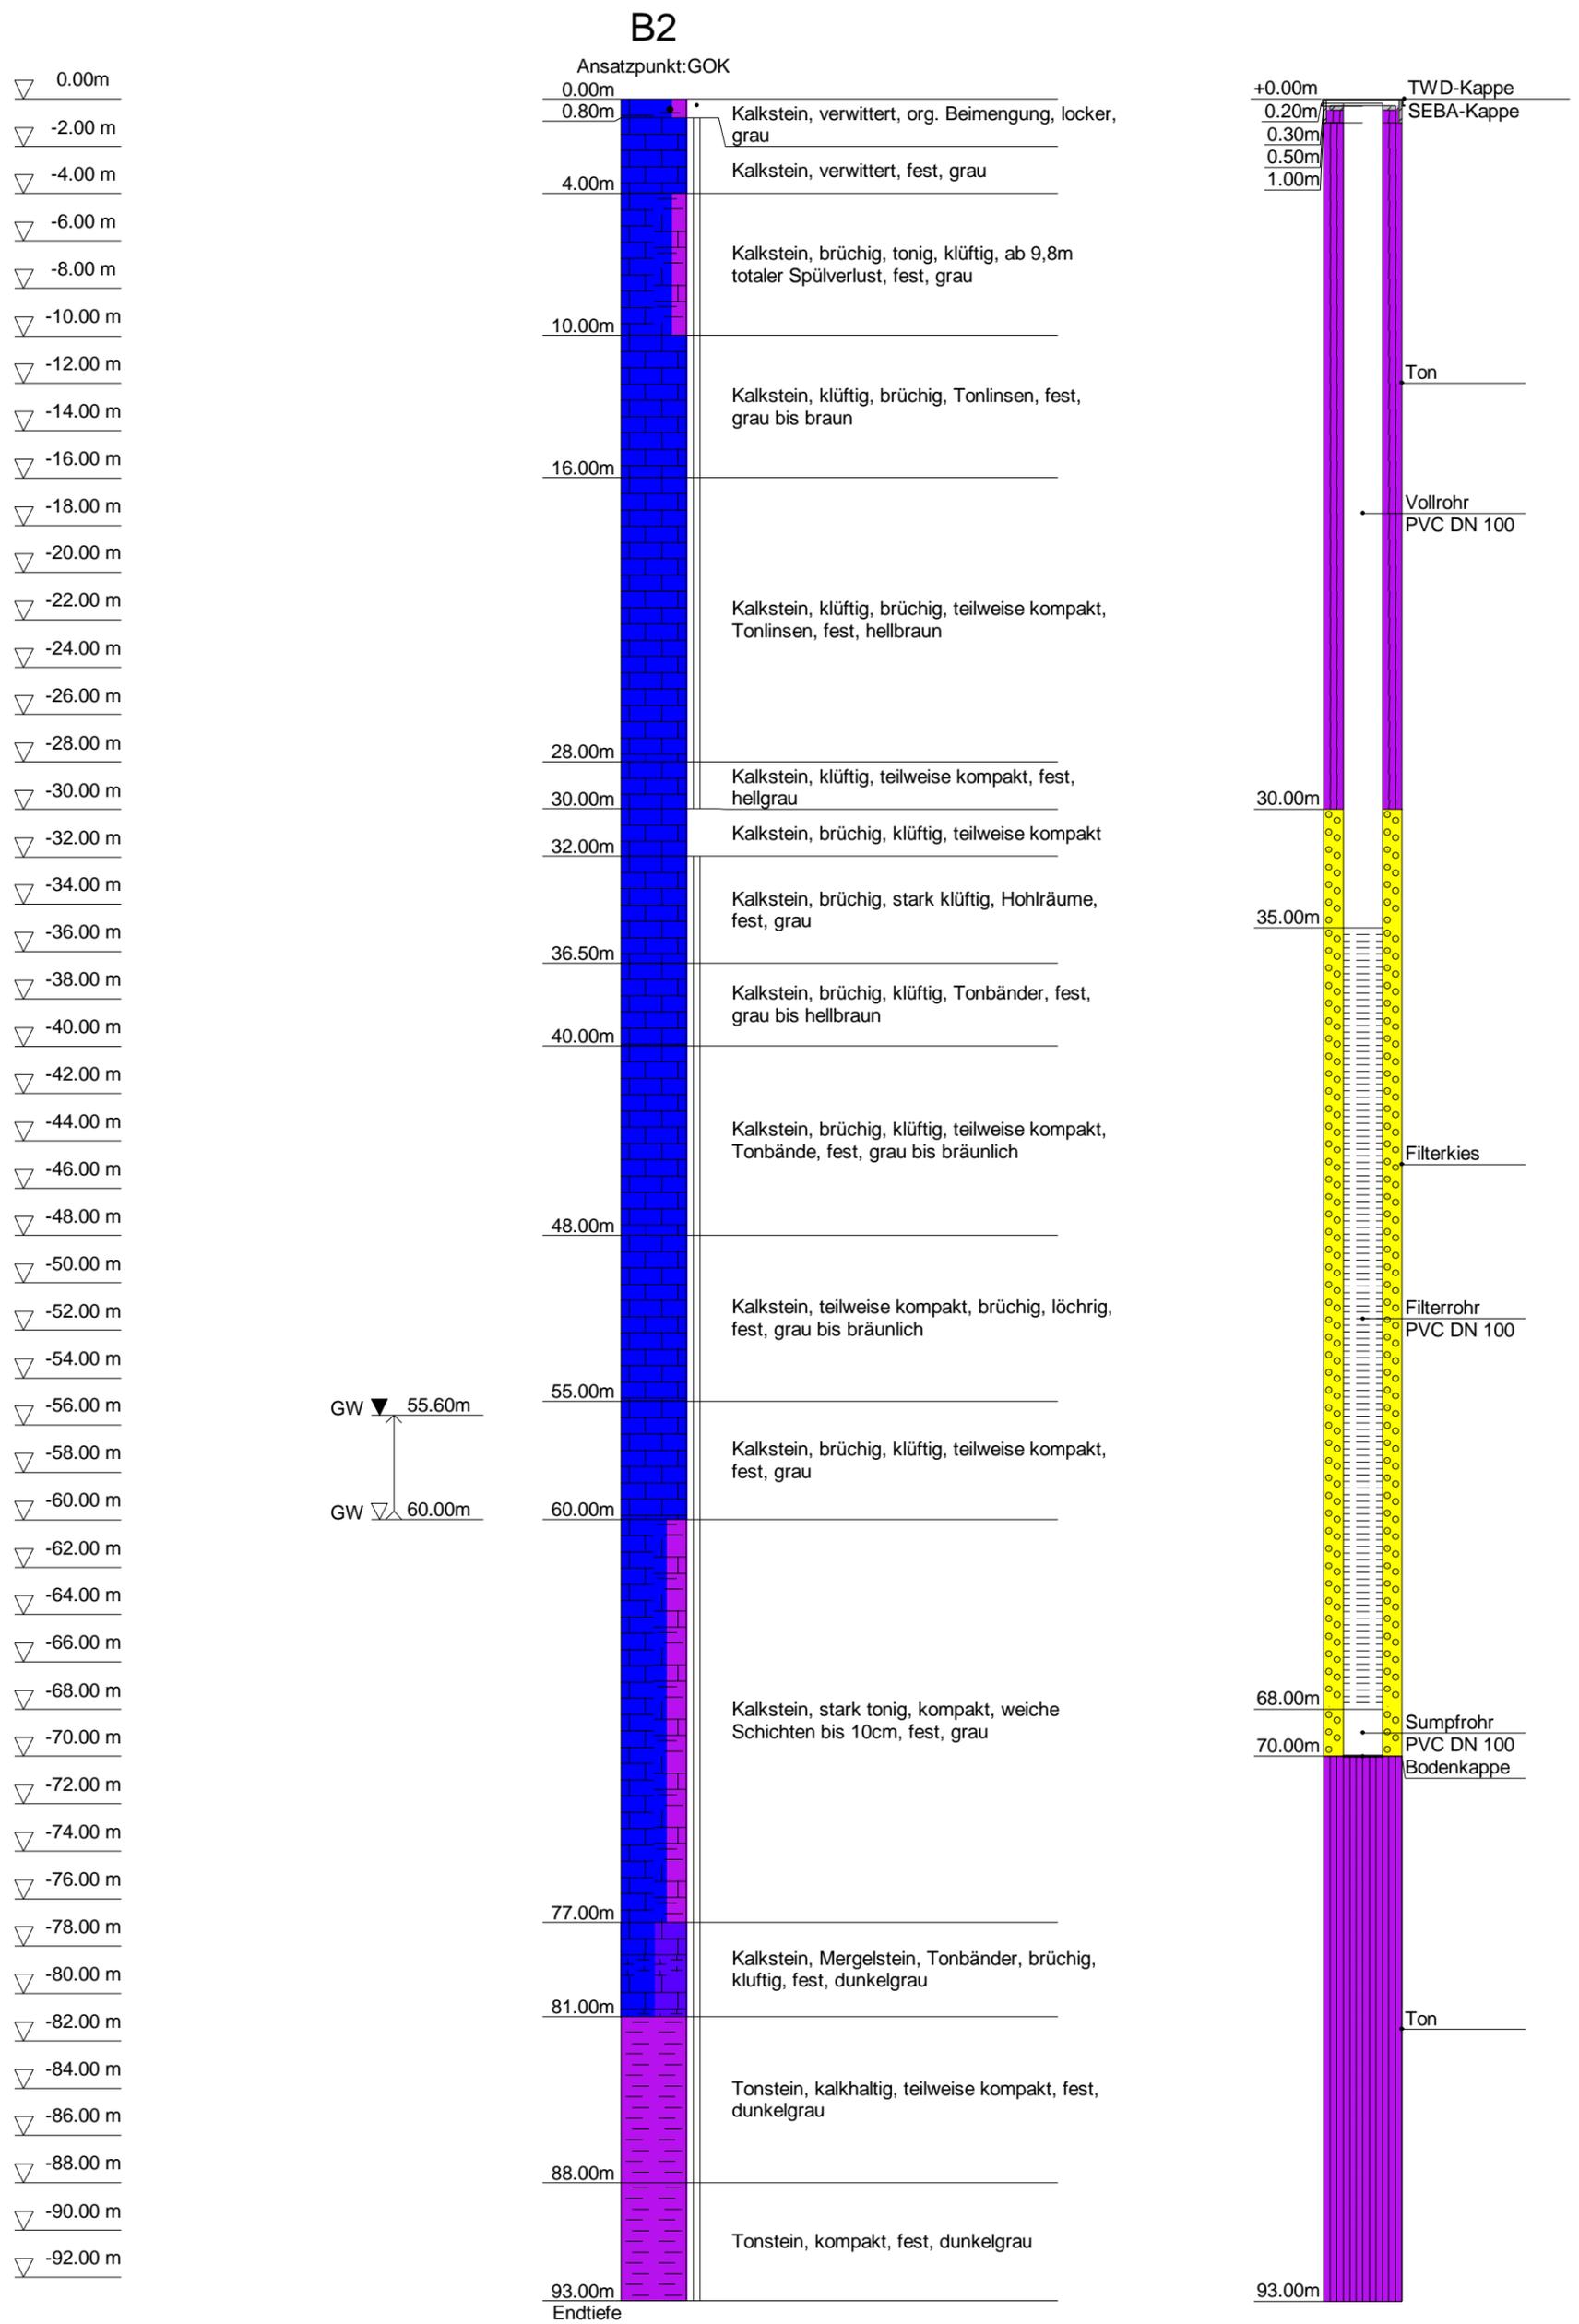





Umwelttechnik & Brunnenbau	Projekt : Steinbruch Dotternhausen
Wöltjen GmbH	Auftrag. : Holcim
Nienburg/W., Auf dem Kampe 3a	Datum : 25.11.-09.12.2015
Tel.: 05021/6039-0 Fax: -20	Maßstab : 1: 275 / 1: 25


B3

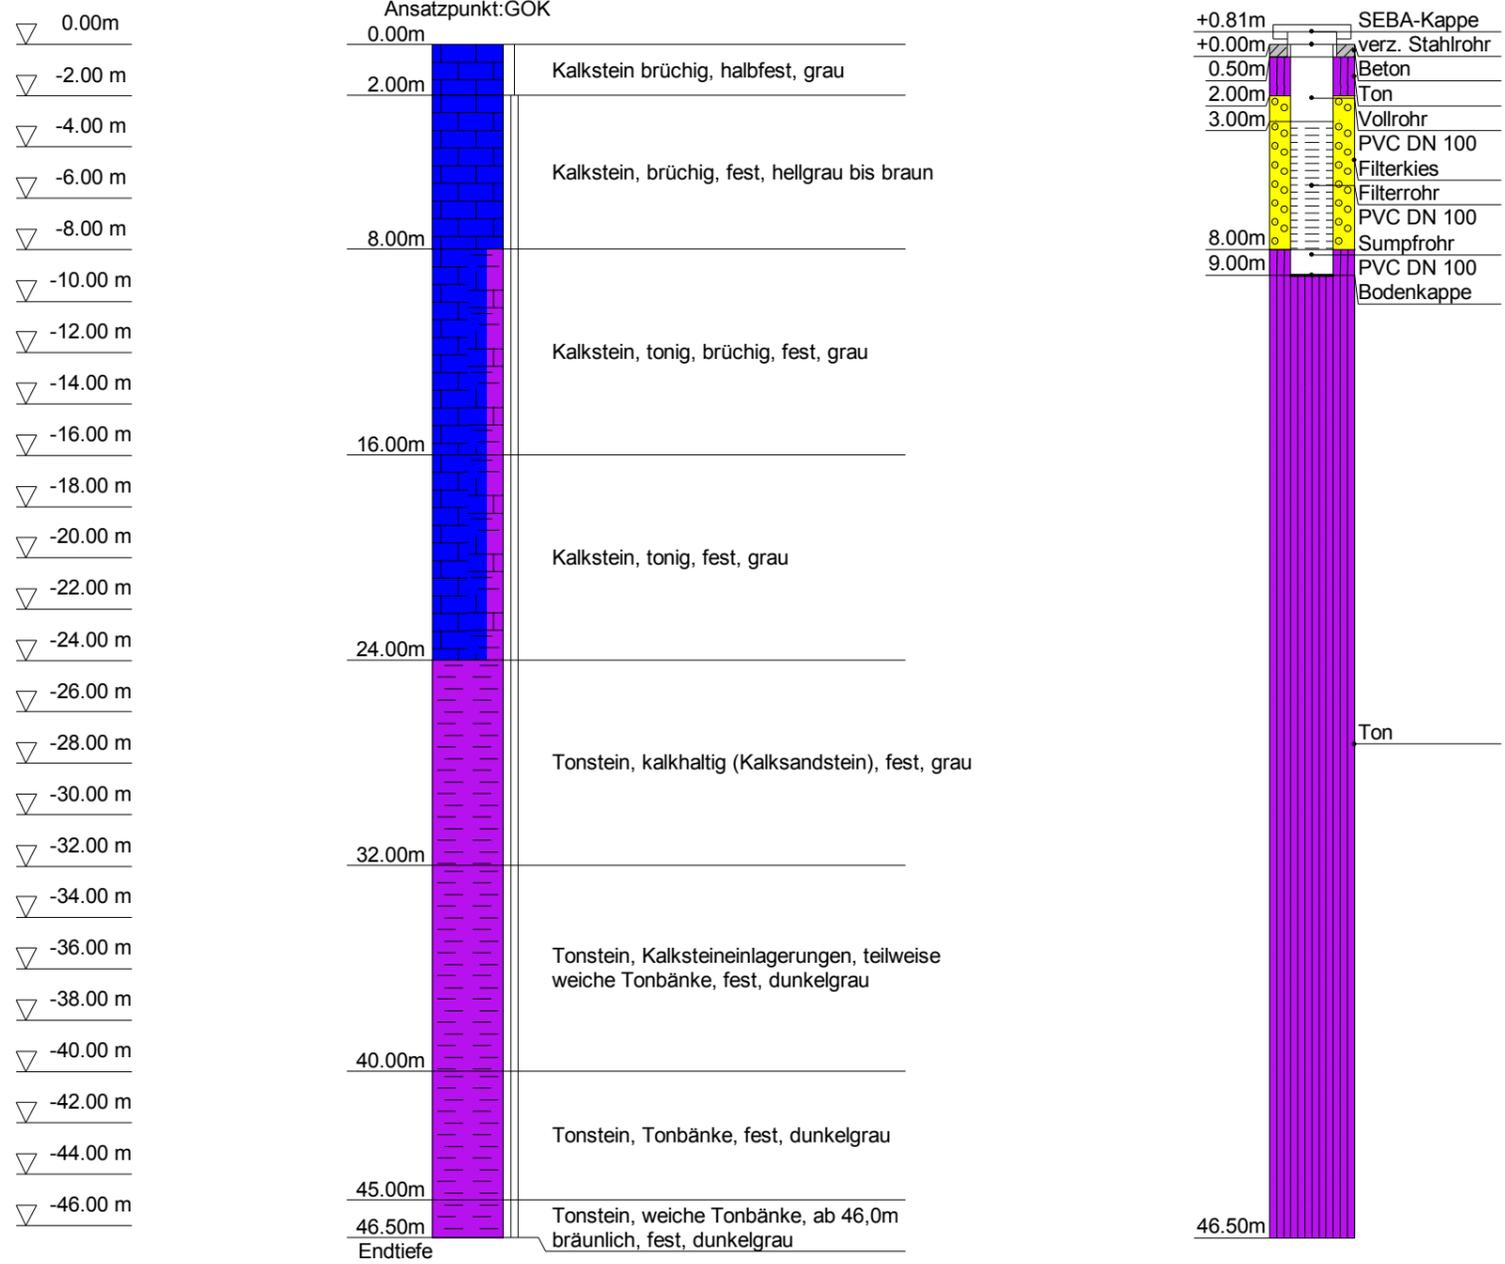

	DR. KÖHLER & DR. POMMERENING GMBH Beratende Geologen, Hydrogeologen und Ingenieure Am Katzenbach 2; 31177 Harsum Tel.: 05127 902070, Fax: 05127 9020729	Koord.: GK3	x= 3485836 y= 5340991
		Beginn:	25.11.2015
Projekt: Kernbohrung Plettenberg		Projektnummer:	214102
Bohrung/Schurf: B2015-1		Bearb.:	H. Nguyen

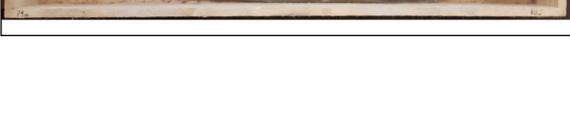	Teufe 00 - 01m
	01 - 02m
	02 - 03m
	03 - 04m
	04 - 05m
	05 - 06m
	06 - 07m
	07 - 08m
	08 - 09m
	09 - 10m
	10 - 11m
	11 - 12m
	12 - 13m
	13 - 14m
	14 - 15m
	15 - 16m
	16 - 17m
	17 - 18m
	18 - 19m
	19 - 20m
	20 - 21m
	21 - 22m
	22 - 23m
	23 - 24m
	24 - 25m
	25 - 26m
	26 - 27m
	27 - 28m
	28 - 29m
	29 - 30m
	30 - 31m
	31 - 32m
	32 - 33m
	33 - 34m
	34 - 35m
	35 - 36m
	36 - 37m
	37 - 38m
	38 - 39m
	39 - 40m
	40 - 41m
	41 - 42m
	42 - 43m
	43 - 44m
	44 - 45m
	45 - 46m
	46 - 47m
	47 - 48m
	48 - 49m
	49 - 50m
	50 - 51m
	51 - 52m
	52 - 53m
	53 - 54m
	54 - 55m
	55 - 56m
	56 - 57m
	57 - 58m
	58 - 59m
	59 - 60m
	60 - 61m
	61 - 62m
	62 - 63m
	63 - 64m
	64 - 65m
	65 - 66m
	66 - 67m
	67 - 68m
	68 - 69m
	69 - 70m
	70 - 71m
	71 - 72m
	72 - 73m
	73 - 74m
	74 - 75m
	75 - 76m
	76 - 77m
	77 - 78m
	78 - 79m
	79 - 80m

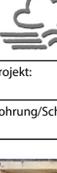	DR. KÖHLER & DR. POMMERENING GMBH Beratende Geologen, Hydrogeologen und Ingenieure Am Katzenbach 2; 31177 Harsum Tel.: 05127 902070, Fax: 05127 9020729	Koord.: GK3	x= 3485971 y= 5340594
		Beginn: Ende:	05.11.2015 25.11.2015
Projekt:	Kernbohrung Plettenberg	Projektnummer:	214102
Bohrung/Schurf:	B2015-2	Bearb.:	H. Nguyen

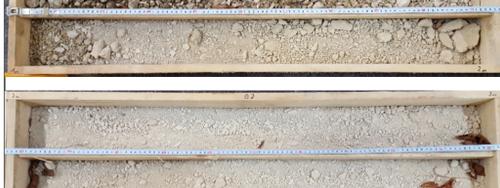	Teufe 00 - 01m
	01 - 02m
	02 - 03m
	03 - 04m
	04 - 05m
	05 - 06m
	06 - 07m
	07 - 08m
	08 - 09m
	09 - 10m
	10 - 11m
	11 - 12m
	12 - 13m
	13 - 14m
	14 - 15m
	15 - 16m
	16 - 17m
	17 - 18m
	18 - 19m
	19 - 20m
	20 - 21m
	21 - 22m
	22 - 23m
	23 - 24m
	24 - 25m
	25 - 26m
	26 - 27m
	27 - 28m
	28 - 29m
	29 - 30m
	30 - 31m
	31 - 32m
	32 - 33m
	33 - 34m
	34 - 35m
	35 - 36m
	36 - 37m
	37 - 38m
	38 - 39m
	39 - 40m
	40 - 41m
	41 - 42m
	42 - 43m
	43 - 44m
	44 - 45m
	45 - 46m
	46 - 47m
	47 - 48m
	48 - 49m
	49 - 50m
	50 - 51m
	51 - 52m
	52 - 53m
	53 - 54m
	54 - 55m
	55 - 56m
	56 - 57m
	57 - 58m
	58 - 59m
	59 - 60m
	60 - 61m
	61 - 62m
	62 - 63m
	63 - 64m
	64 - 65m
	65 - 66m
	66 - 67m
	67 - 68m
	68 - 69m
	69 - 70m
	70 - 71m
	71 - 72m
	72 - 73m
	73 - 74m
	74 - 75m
	75 - 76m
	76 - 77m
	77 - 78m
	78 - 79m
	79 - 80m
	80 - 81m
	81 - 82m
	82 - 83m
	83 - 84m
	84 - 85m
	85 - 86m
	86 - 87m
	87 - 88m
	88 - 89m
	89 - 90m
	90 - 91m
	91 - 92m
	92 - 93m
	93 - 94m

	DR. KÖHLER & DR. POMMERENING GMBH Beratende Geologen, Hydrogeologen und Ingenieure Am Katzenbach 2; 31177 Harsum Tel.: 05127 902070, Fax: 05127 9020729	Koord.: GK3	x= 3486218 y= 5341347
		Beginn: Ende:	26.10.2015 04.11.2015
Projekt:	Kernbohrung Plettenberg	Projektnummer:	214102
Bohrung/Schurf:	B2015-3	Bearb.:	H. Nguyen

Teufe	
	00 - 01m
	01 - 02m
	02 - 03m
	03 - 04m
	04 - 05m
	05 - 06m
	06 - 07m
	07 - 08m
	08 - 09m
	09 - 10m
	10 - 11m
	11 - 12m
	12 - 13m
	13 - 14m
	14 - 15m
	15 - 16m
	16 - 17m
	17 - 18m
	18 - 19m
	19 - 20m
	20 - 21m
	21 - 22m
	22 - 23m
	23 - 24m
	24 - 25m
	25 - 26m
	26 - 27m
	27 - 28m
	28 - 29m
	29 - 30m
	30 - 31m
	31 - 32m
	32 - 33m
	33 - 34m
	34 - 35m
	35 - 36m
	36 - 37m
	37 - 38m
	38 - 39m
	39 - 40m
	40 - 41m
	41 - 42m
	42 - 43m
	43 - 44m
	44 - 45m
	45 - 46m
	46 - 47m
	47 - 48m