


ZEICHENERKLÄRUNG

Planung

- zu erwerbende Fläche
- für Dritte zu erwerbende Fläche
- für landschaftspflegerische Maßnahmen zu erwerbende Fläche
- vorbereitend in Anspruch zu nehmende Fläche
- dauernd zu belastende Fläche
- geplanter Gebäudeabruch
- Flurstück / Größe des Flurstücks
- lfd. Nr. im Grunderwerbsverzeichnis / Größe der Teilfläche
- lfd. Nr. des Grunderwerbsplans
- lfd. Nr. des betroffenen Flurstücks
- 1 Teilfläche eines Flurstücks
- Zusammengehörigkeitspfad
- Gemeindegrenze
- Flurstücksgrenze
- Gemarkungsgrenze
- außerhalb / innerhalb des Baufeldes
- Flurstücksnummer

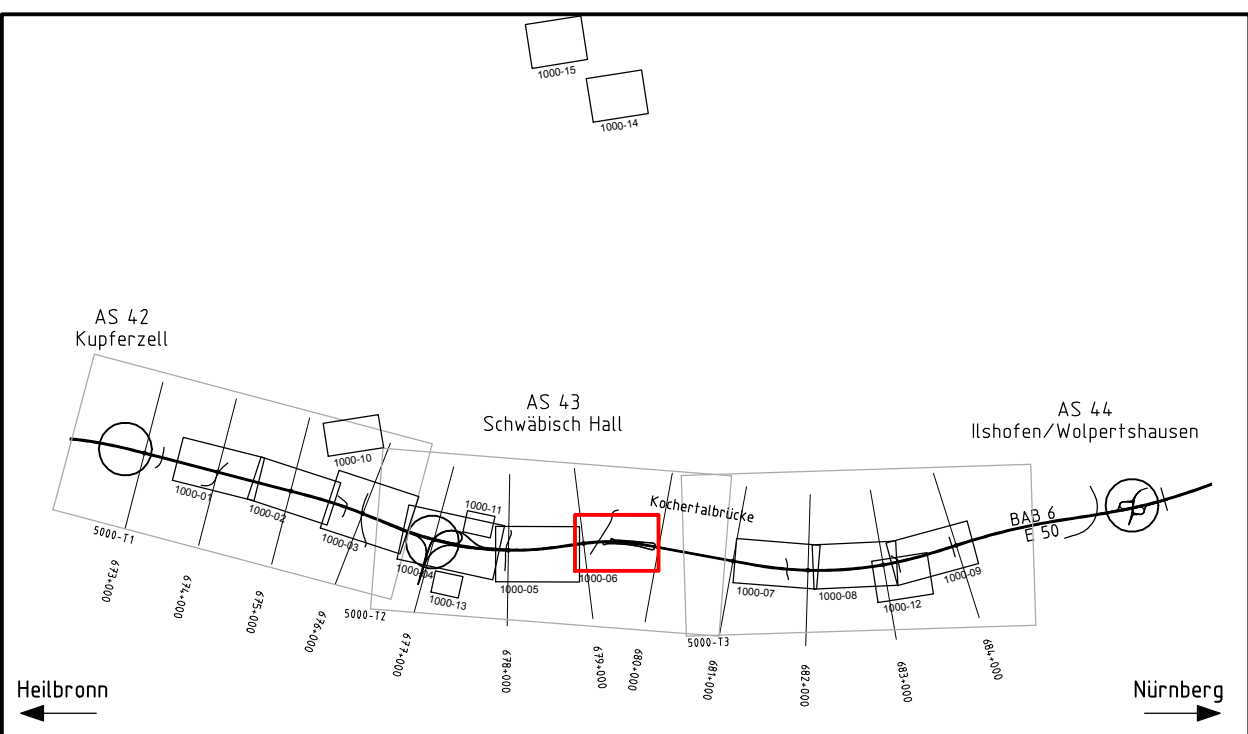

Klinger und Partner

Ing. Büro für Bauwesen und Umweltschutz GmbH

Klinger und Partner GmbH, Hohenbergstr. 15, 71634 Ludwigsburg

Urbach, den 30. April 2018

bearbeitet: April 2018, Hohenbergstr. 15, 71634 Ludwigsburg

Datum: April 2018, Hohenbergstr. 15, 71634 Ludwigsburg

Name: Hohenbergstr. 15, 71634 Ludwigsburg

Nr.	Art der Änderung	Datum	Name
1			
2			
3			
4			
5			
6			
7			
8			
9			
10			
11			
12			
13			
14			
15			

FESTSTELLUNGSENTWURF

Straßenbauverwaltung Baden-Württemberg

Regierungspräsidium Stuttgart

Unterlage: 10.1

Strasse: A 6 Heilbronn - Nürnberg

Blatt-Nr.: 6

Nächster Ort: Schwäbisch Hall

PROJIS-Nr.: 08 01 9920 40

PSP-Element: V 2111-A0006-A14

Maßstab: 1:1000

A 6

6-streifiger Ausbau zwischen dem

AK Weinsberg und der Landesgrenze BW/BY

Kupferzell - Isfahnen/Wolpertshausen (PA A6-4)

BAB-km 673+500 - 684+200

Aufgestellt: Regierungspräsidium Stuttgart

Abt. 4 - Straßenwesen und Verkehr

Ref. 44 - Straßenplanung

Stuttgart, den 30.06.2018