


Westen

Profil 0+480

Planung
Bestand

160,00 m+NN

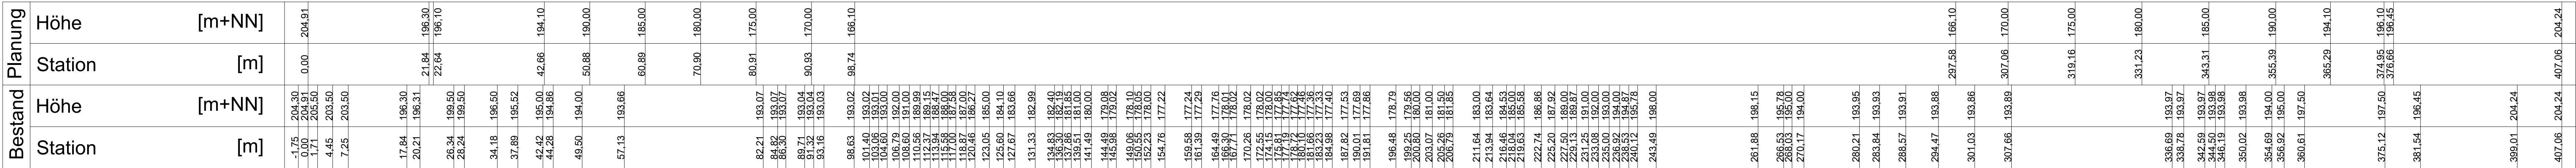


Westen

Profil 0+510

Planung
Bestand

160,00 m+NN


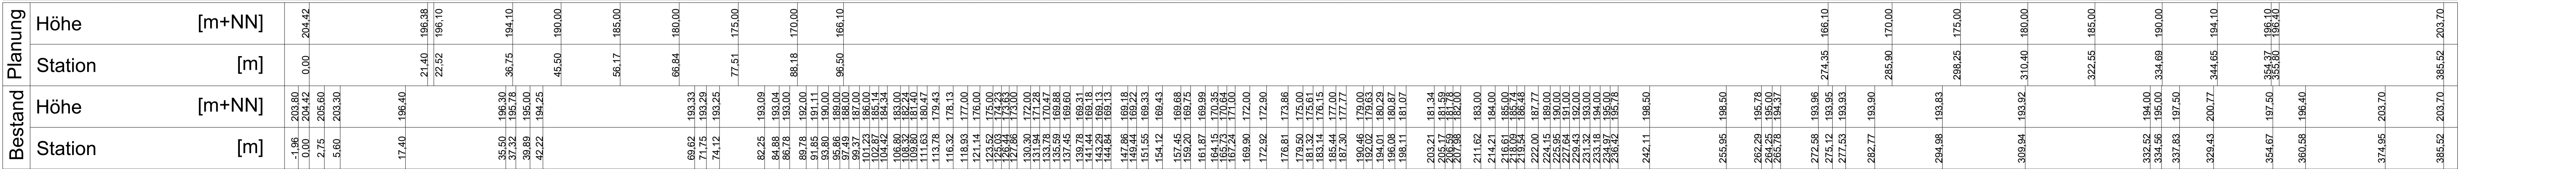


Westen

Profil 0+540

Planung
Bestand

160,00 m+NN

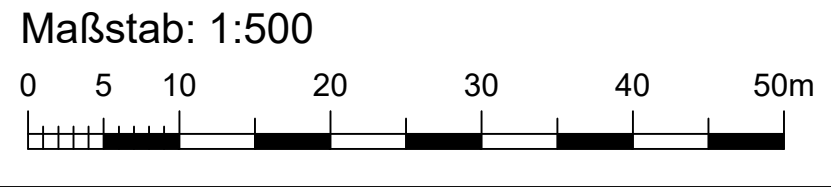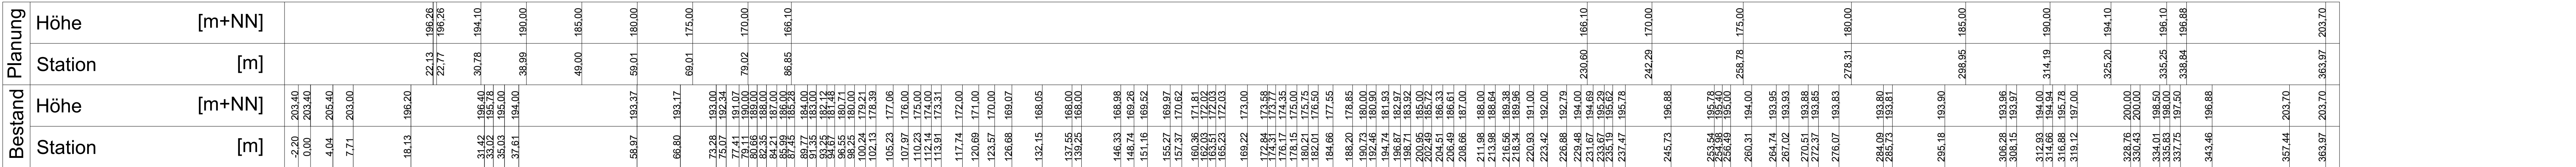

- Legende
- Konzessionsgrenze geplant
 - Mittelwasserlinie geplant MW = 196,10 m+NN
 - Übergangslinie geplant MW - 2 m = 194,10 m+NN
 - Tiefenlinie geplant MW - 30 m = 166,10 m+NN
 - Bermenweg (Breite: 4 m)

Datengrundlage:
Seevermessung November 2015

IngenieurTeam GEO GmbH
Industriestraße 3, 76189 Karlsruhe
Tel.: 0721/79072-0 Fax: 0721/79072-10
eMail: info@it-geo.de

sowie
Aktualisierung der Uferlinie im
Südbereich (April 2017)

Bemerkung:
Böschungsverlauf teilweise
schräg zur Schnittlinie

RVG
Rohstoff Verwertungs GmbH
Freiburger Straße 33
79258 Hartheim am Rhein

AUFTRAGSGEBER			Kieswerk Bremgarten Fortführung der Rohstoffgewinnung Profile 0+480, 0+510 und 0+540 Wasserrechtsantrag		
PLANREWEIT	DATUM	NAMEN			
ENTWICKELT	25.04.2016	CoMM			
BEREITET	24.10.2017	MM			
GEZEIGT	24.10.2017	Co			
PROJEKTNUMMER	102.15.079	LAGERSYSTEM	Gaß-Krüger Zone 3	HOHNSTADT	DHNN 12
UNTERSCHRIFT AUFTRAGSGEBER			UNTERSCHRIFT DOKUMENTAR		
Am Hecke Hamm 18, Tel: 07229 / 1876-00			76549 Hügelsheim Fax: 07229 / 1876-777		
Hartheim, den 24.10.2017			Hügelsheim, den 24.10.2017		