


Westen

Profil 0+570

Planung
Bestand

160,00 m+NN

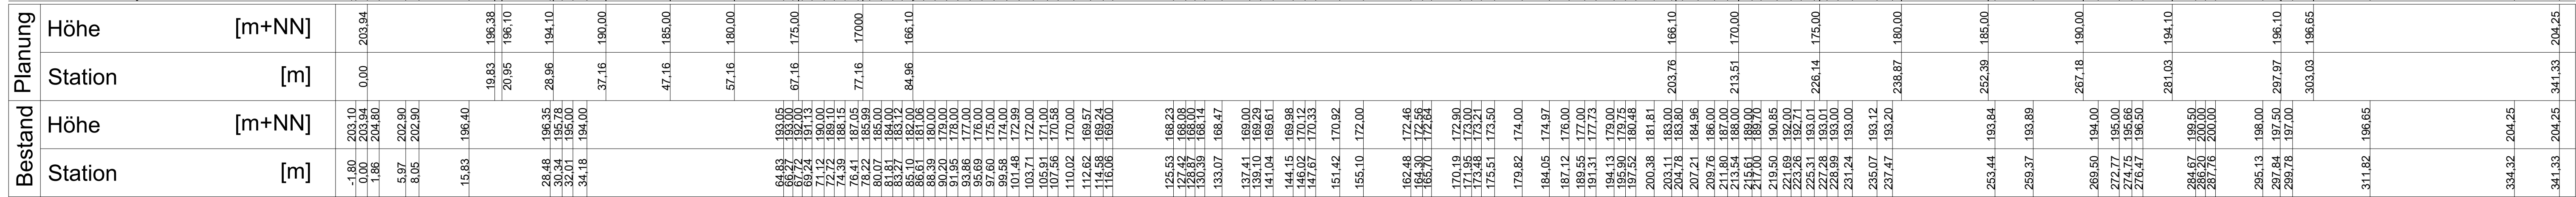


Westen

Profil 0+600

Planung
Bestand

160,00 m+NN


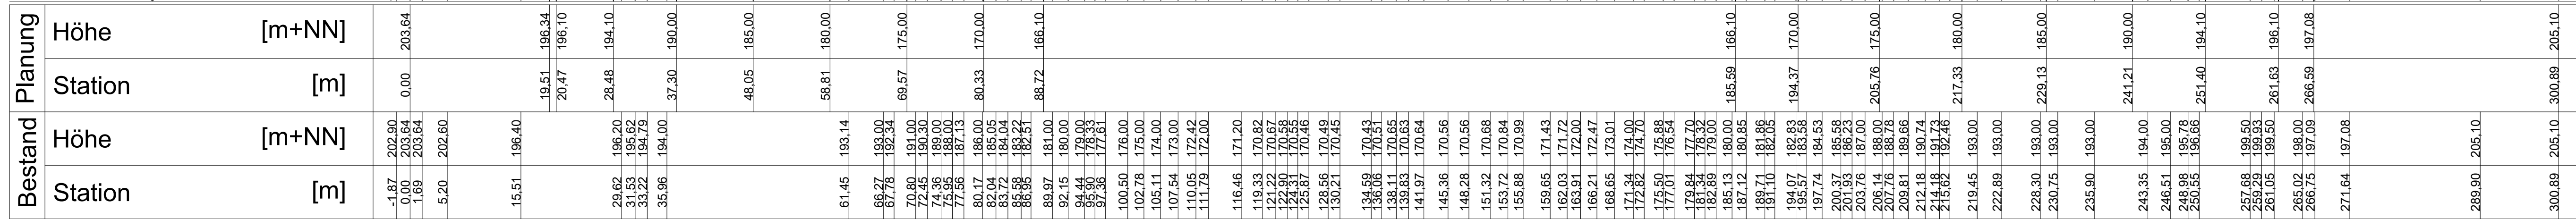


Westen

Profil 0+630

Planung
Bestand

160,00 m+NN

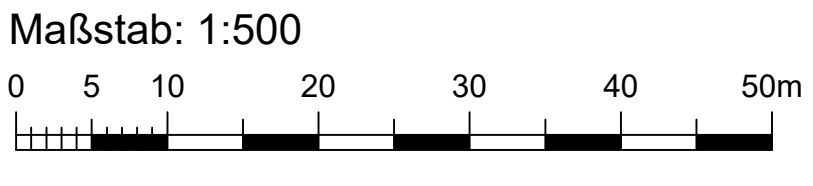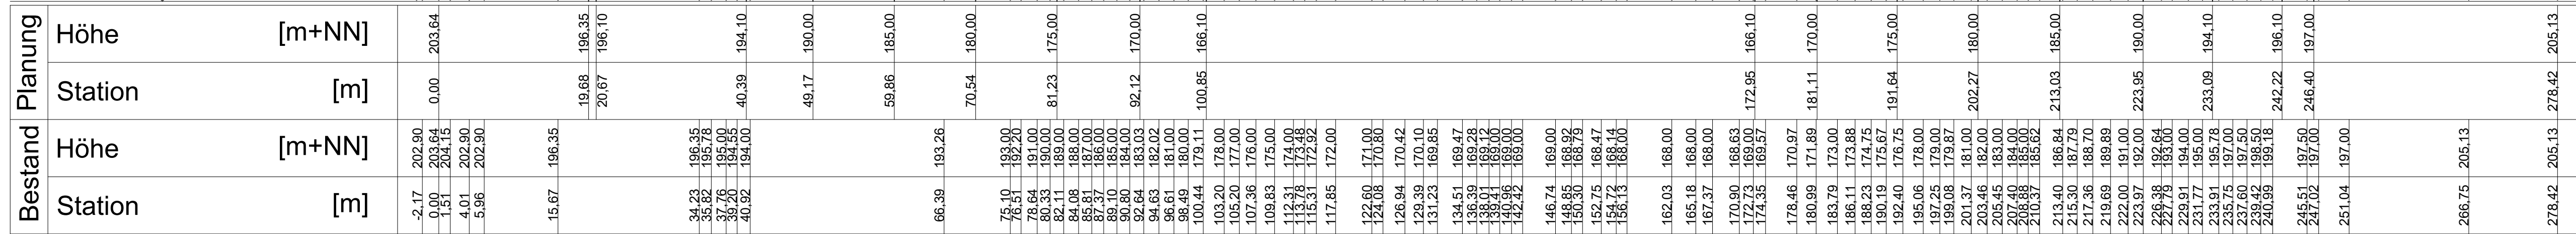

Legende

- Konzessionsgrenze geplant
- Mittelwasserlinie geplant MW = 196,10 m+NN
- Übergangslinie geplant MW - 2 m = 194,10 m+NN
- Tiefenlinie geplant MW - 30 m = 166,10 m+NN
- Bermenweg (Breite: 4 m)

Datengrundlage:

Seevermessung November 2015

IngenieurTeam GEO GmbH

Industriestraße 3, 76189 Karlsruhe
Tel.: 0721/79072-0 Fax: 0721/79072-10
eMail: info@it-geo.de

sowie
Aktualisierung der Uferlinie im
Südbereich (April 2017)

Bemerkung:
Böschungsverlauf teilweise
schräg zur Schnittlinie

RVG

Rohtoff Verwertungs GmbH
Freiburger Straße 33
79258 Hartheim am Rhein

Kieswerk Bremgarten
Fortführung der Rohstoffgewinnung
Profile 0+570, 0+600 und 0+630
Wasserrechtsantrag

PLANINHALT	DATUM	NAMEN	1:500	Genehmigungsplanung
ENTWURFT	25.04.2016	Co/IM		
BEARBEITET	24.10.2017	MM		
GEPRÜFT	24.10.2017	Co		
PROJEKTNUMMER	102.15.079	MASSSTAB	Gruß-Krüger Zone 3	PLANUNGSSTAND
		LADESYSTEM		ADRESSENSTAND
				DHN 12

WALD + CORBE
BERATENDE INGENIEURE

Am Heckelhamm 18,
Tel: 07229 / 1876-00

76549 Hügelsheim
Fax: 07229 / 1876-777

ÜBERRÜCKUNG

UNTERSCHRIFT AUFTRAGSGEBER

UNTERSCHRIFT ÜBERRÜCKUNG

Hartheim, den 24.10.2017

Hügelsheim, den 24.10.2017

3.3