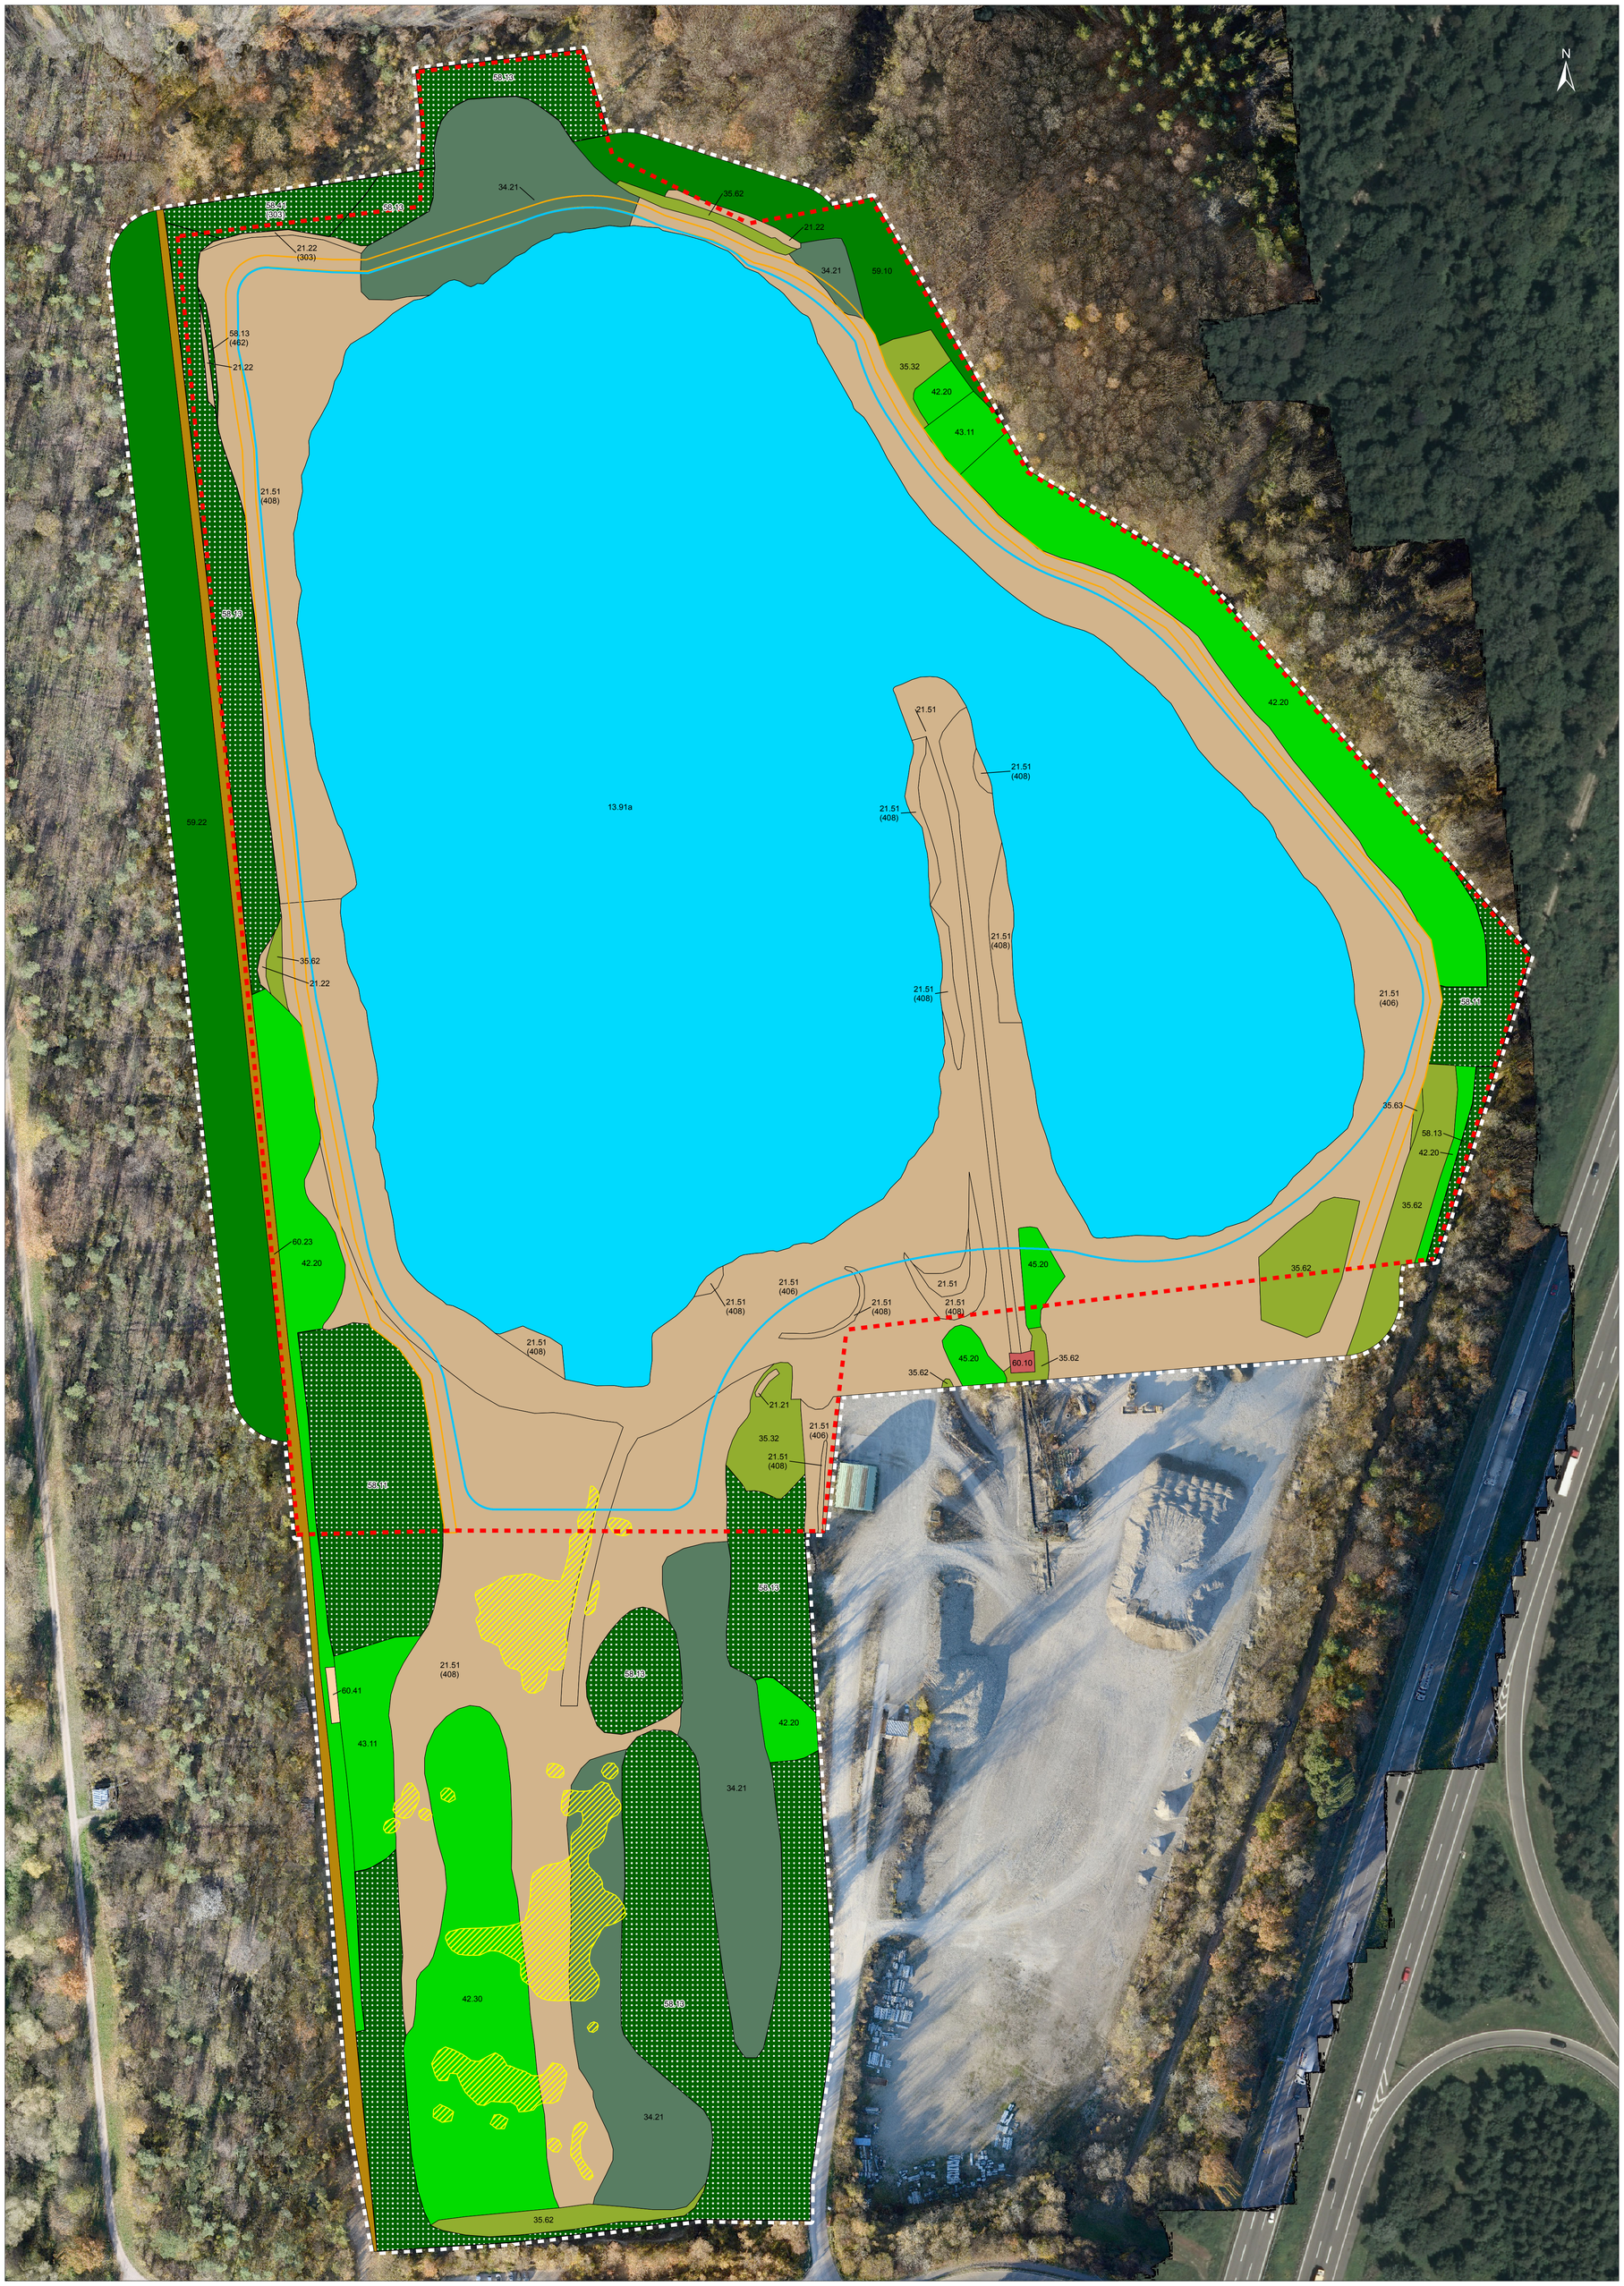

Legende

- Untersuchungsgebiet
- Konzenssionsgrenze
- geplante Mittelwasserlinie (196,10 m ü. NN)
- geplanter Bermenweg (Breite: 4 m)

Biotoptypen

Biotoptypen-nummer	Biotoptyp
1.	Gewässer
13.	Stillgewässer
13.91a	Naturferner Bereich eines Sees, Weihers oder Teichs
2.	Terrestrisch-morphologische Biotoptypen
21.	Offene Felsbildungen, Steilwände, Block- und Geröllhalden, Abbauflächen und Aufschüttungen
21.21	Lösswand
21.22	Sandsteilwand
21.51	Kiesfläche
3.	Gehölzarme terrestrische und semiterrestrische Biotoptypen
34.	Tauch- und Schwimmblattvegetation, Quellfluren, Röhrichte und Groß-Seggenriede
34.21	Vegetation einer Kies- oder Sandbank
35.	Saumvegetation, Dominanzbestände, Hochstauden- und Schlagfluren, Ruderalvegetation
35.32	Goldruten-Bestand
35.62	Ausdauernde Ruderalvegetation trockenwarmer Standorte
35.63	Ausdauernde Ruderalvegetation frischer bis feuchter Standorte
4.	Gehölzbestände und Gebüsche
42.	Gebüsche
42.20	Gebüsch mittlerer Standorte
42.30	Gebüsch feuchter Standorte
43.	Gestrüpp, Lianen- und Kletterpflanzenbestände
43.11	Brombeer-Gestrüpp
45.	Gestrüpp, Lianen- und Kletterpflanzenbestände
45.20	Baumgruppe
5.	Wälder
58.	Sukzessionswälder
58.11	Sukzessionswald aus langlebigen Bäumen
58.13	Sukzessionswald aus kurzlebigen Bäumen
58.41	Waldkiefern-Sukzessionswald (kein Moorwald)
59.	Naturferne Waldbestände
59.10	Laubbaum-Bestand
59.22	Mischbestand mit überwiegendem Nadelbaumanteil
6.	Biotoptypen der Siedlungs- und Infrastrukturflächen
60.	Betriebsgelände
60.10	Von Bauwerken bestandene Fläche
60.23	Weg oder Platz mit wassergebundener Decke, Kies oder Schotter
60.41	Lagerplatz

Zusatzattribute

303	gute Ausbildung mit Arten von Trockenstandorten/Magerrasen
406	vegetationsfrei
408	lückige Vegetation
462	Jungwuchs

	Rote Liste BW	*Rote Liste D*	*Schutzstatus (BArtSchV)*
Deutsche Tamariske *(Myricaria germanica)*	1	1	

Grundlage: Digitales Orthophoto vom Auftraggeber zur Verfügung gestellt.

Auftraggeber:	RVG Rohstoff Verwertungs GmbH Freiburger Straße 33 79258 Hartheim am Rhein	Plan: 6.2-1 Maßstab: 1 : 1.000
Projekt:	Fortführung der Rohstoffgewinnung innerhalb der Kiesgrube Bremgarten, Gemarkung Hartheim am Rhein	
Planinhalt:	Biotoptypen	
Auftragnehmer:	SPANG. FISCHER. NATZSCHKA. GMBH Altrottstr. 26 69190 Walldorf Tel.: (06227) 8326-0 Fax.: (06227) 8326-20 e-mail: info@sfn-planer.de	
Antragsteller:	Planverfasser:	Datum: Mai 2017 Datei: Plan_6-2-1_biobe.mxd

Plangröße: 78,0 x 83,0 cm