
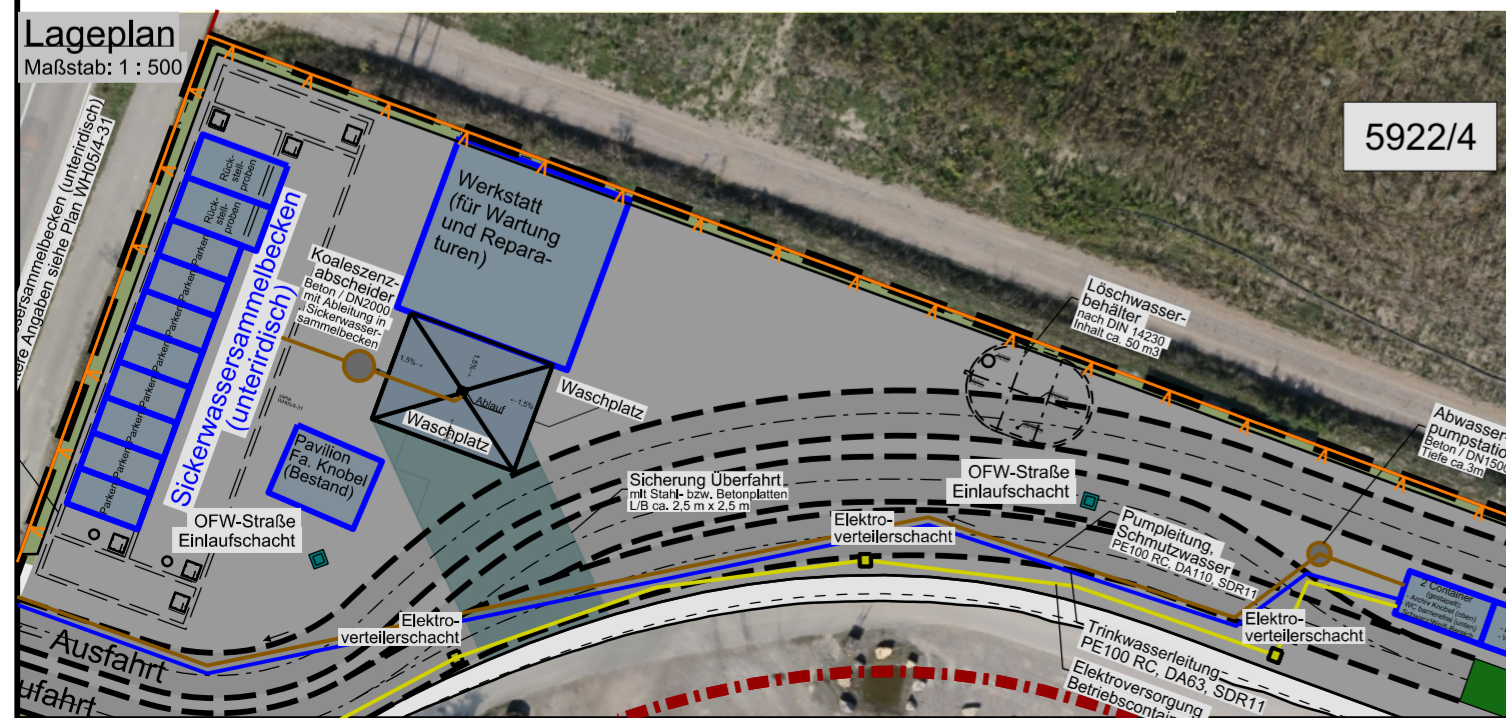
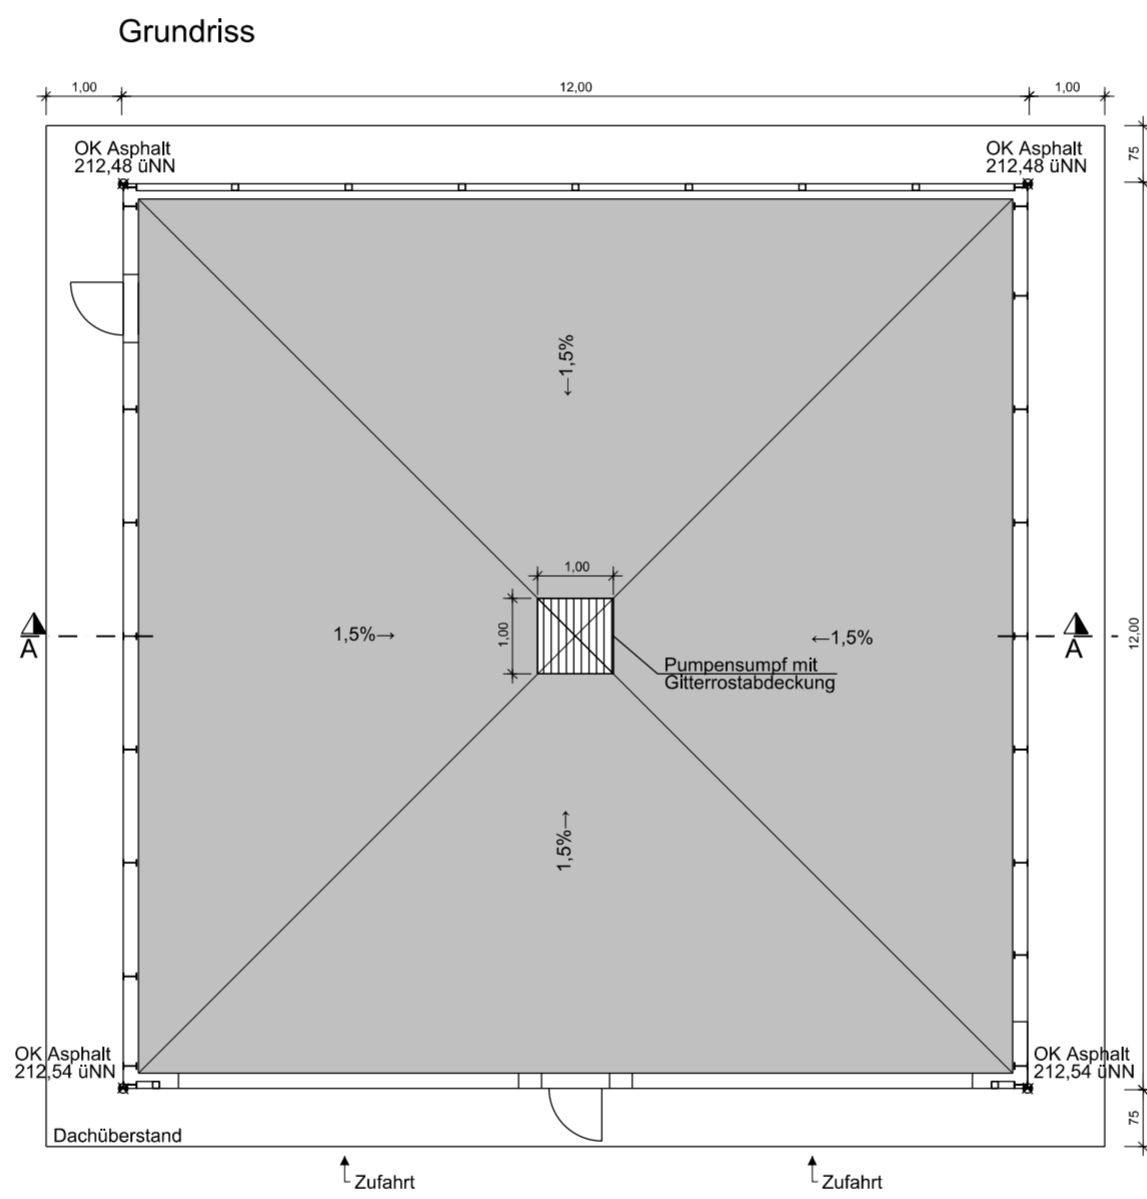
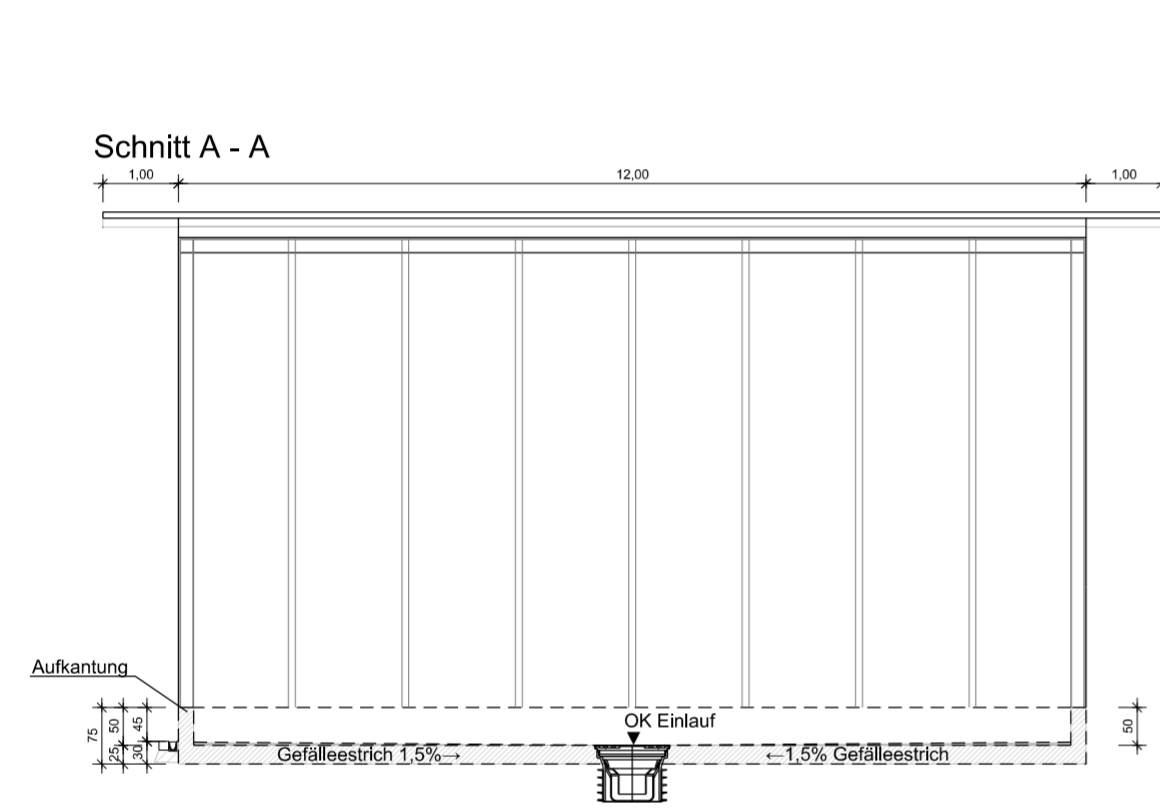


Werkstattgebäude
12 x 12 x 7 m = 144 m²

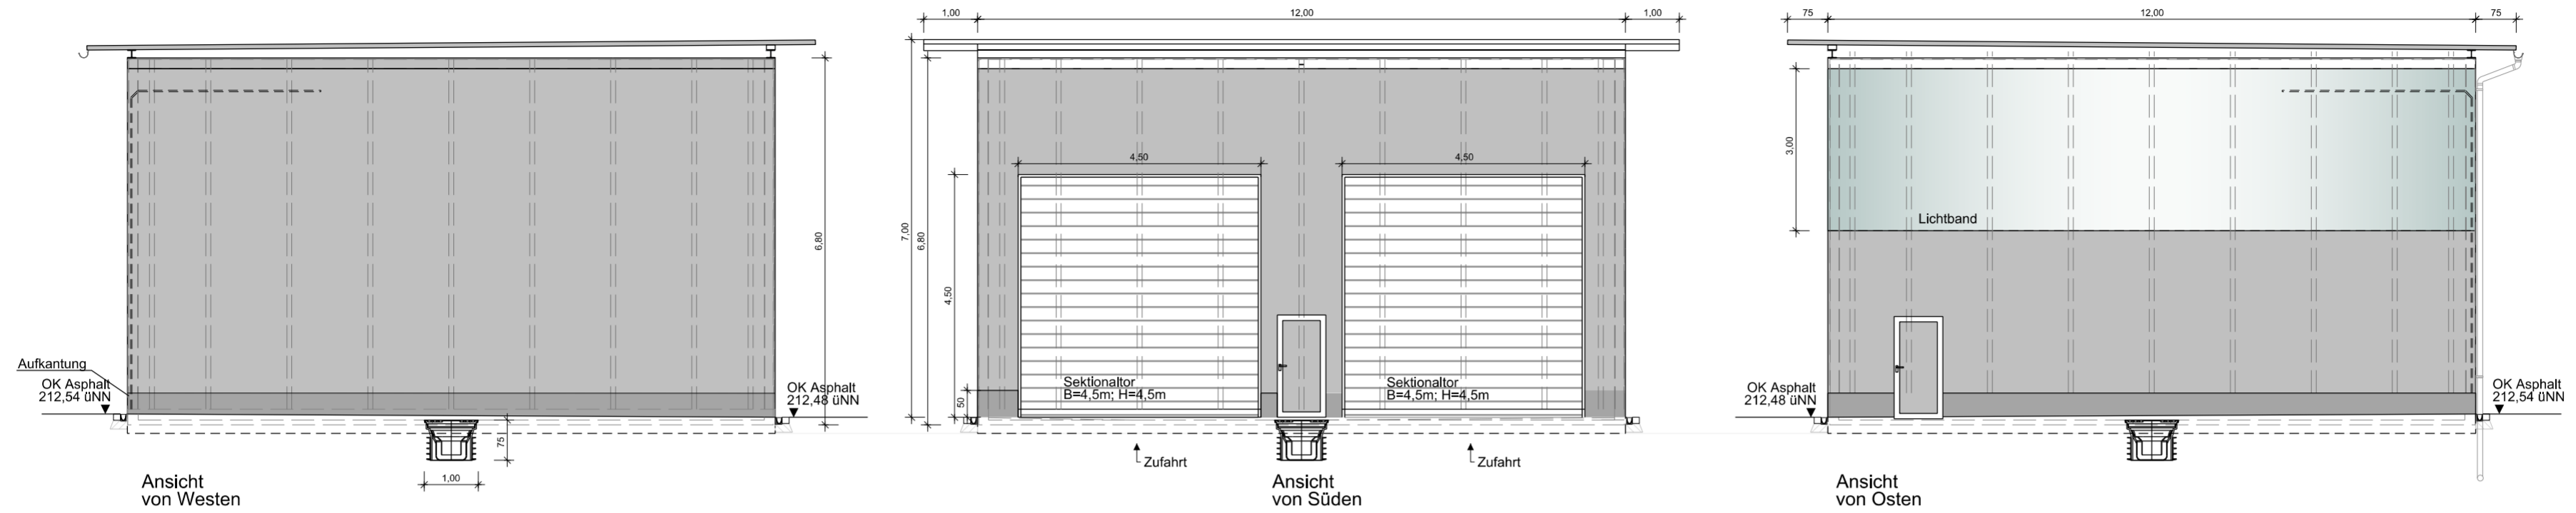

Nr.	Änderung/Ergänzung	Datum:	gez.:	gepl.:	gepr.:
Objekt:		Plan-Nr.: WH05/4-29-2			
		Planstand: Genehmigung			
		Maßstab: 1 : 100			
Vorhaben:		Bearbeitung:	Datum:	Name:	
		gez.:	15.03.2021	OW	
		gepl.:	15.03.2021	HW	
		gepr.:	15.03.2021	SS	
Planinhalt:					
Werkstattgebäude - Ansichten und Schnitt					
Vorhabensträger:			Entwurfsverfasser:		
Landratsamt Breisgau-Hochschwarzwald Abfallwirtschaft Breisgau-Hochschwarzwald (ALB) Bismarkallee 7a			AU Consult GmbH Provinosstraße 52 (Gebäude A15)		
79098 Freiburg i. Br.			86153 Augsburg		
Telefon: 0761 / 2187-8850			Telefon: 0821/26199-0		
Telefax: 0761 / 2187-77-8850			Fax: 0821/26199-30		
			E-Mail: info@au-consult.de		
			Internet: www.au-consult.de		
Unterschrift:			Unterschrift:		
"Für diese Zeichnung/technische Unterlage/Darstellung behält sich der Planfertiger alle Rechte vor!"					

P:\WH05\CAD\400\Plane\WH05-4-29-2 - Werkstattgebäude.dgn