Regelschnitt Feldhochpunkt:
(Bereich Sauger 4 - 8)

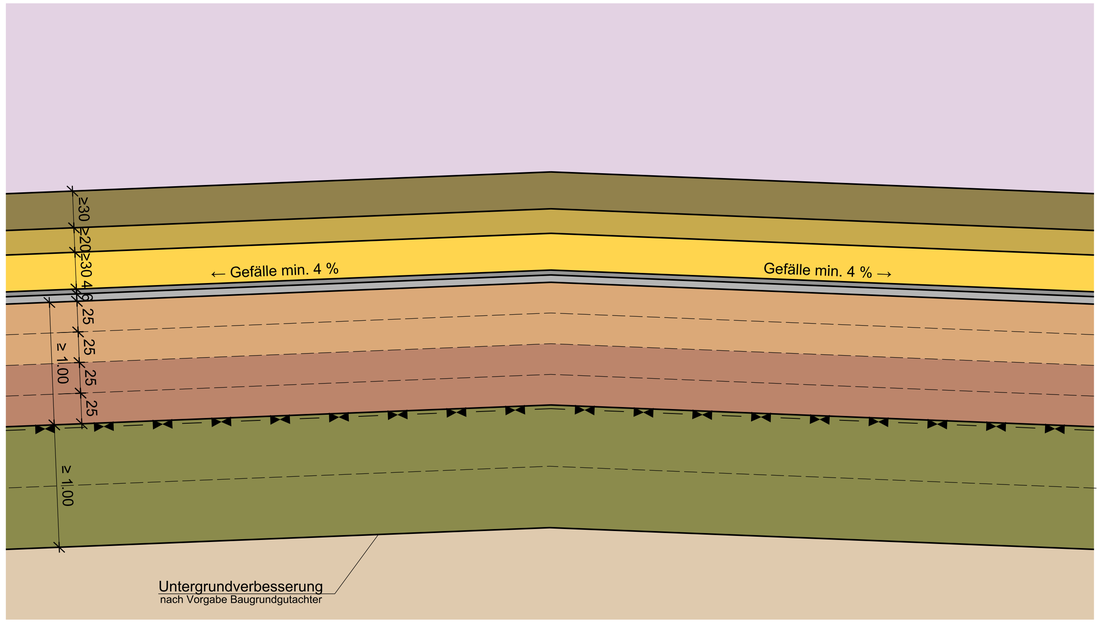

Regelschnitt Feldhochpunkt:
(Bereich Sauger 1 - 3)

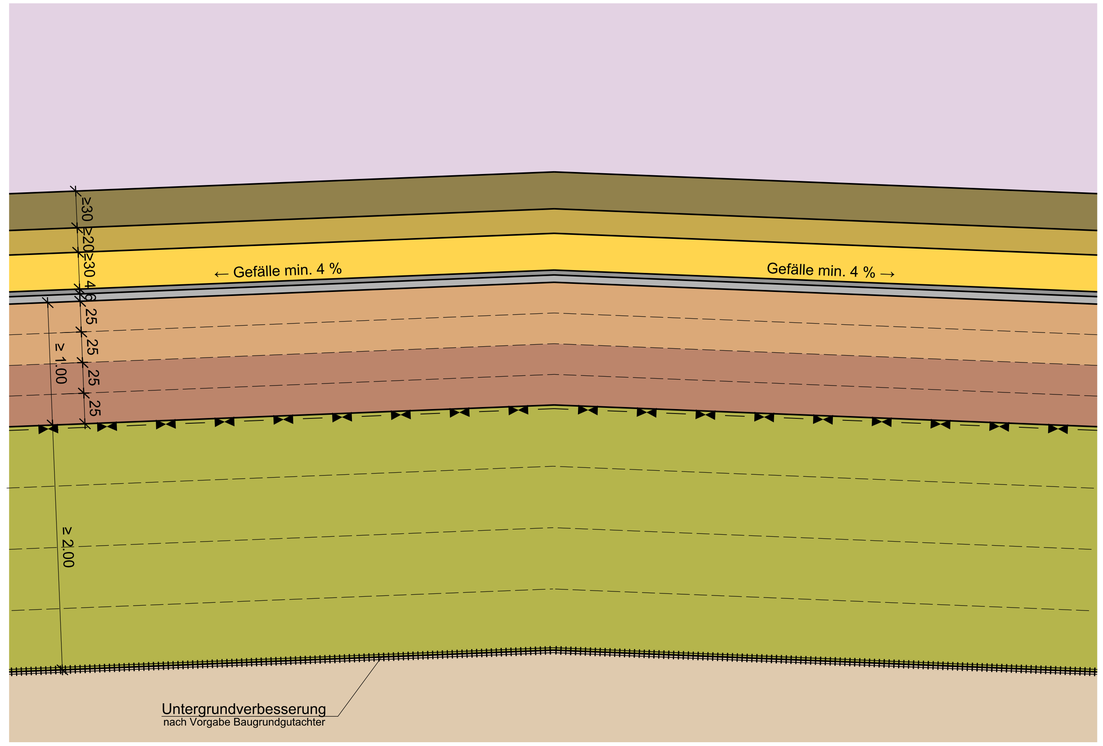

Legende:

Deponat DK I-Material

Schutzschicht Frostschutz
Material: Nicht bindig, filterstabil zur Flächendränage,
Ersatzbaustoff nach DepV, Anhang 3, Tabelle 2, Spalte 6

Filterschicht nach BQS 3-1/3-2
Material: Kies/ Schotter, Körnung 8/16 mm,
Durchlässigkeit langfristig 1 x 10E-3 m/s,
Ausführung entsprechend DIN 19667, ggf. Ersatz-
baustoff nach DepV, Anhang 3, Tabelle 2, Spalte 6

Flächendränage nach BQS 3-1/3-2
Material: Kies/ Schotter, Körnung 16/32 mm,
Ausführung entsprechend DIN 19667, ggf. Ersatz-
baustoff nach DepV, Anhang 3, Tabelle 2, Spalte 6

Deponieasphalt-Dichtungsschicht nach BQS 2-4
Material: AC 11 D-DA

Deponieasphalt-Tragschicht nach BQS 2-4
Material: AC 16T-DA

Technische Barriere nach BQS 1-0 mit erhöhter Tragfähigkeit
Material: Gemischtkörnig, mineralisches Dichtungsmaterial,
Durchlässigkeit ≤ 1 x 10E-9 m/s

Technische Barriere nach BQS 1-0
Material: Mineralisches Dichtungsmaterial,
Durchlässigkeit ≤ 1 x 10E-9 m/s

Anstehendes Bodenmaterial / Geländeprofilierung

Tragschicht Deponieauflager
Material: gemischtkörnig, humusfrei, verdichtungsfähig
Körnung 0/300 mm, Durchlässigkeit k ≤ 1 x 10 E-7m/s,
Verdichtung ≥ 95%
Weitere Angaben siehe Vorgabe Baugrundgutachter

Lastverteilende Schicht / Tragschicht
aus tragfähigen Bodenmaterial bzw. vorhandenem
verbessertem Bodenmaterial, nach Vorgabe Baugrundgutachter

Geotextile Trennlage (nach Bedarf)
Material: Geotextil, PP, BAM-Zulassung

Geogitter
Konstruktiv, nach Bedarf

Nr.	Änderung/Ergänzung	Datum:	gez.:	gepl.:	gepr.:

Objekt:
Deponie Weinstetten

Plan-Nr.: WH05/4-10
Planstand: Genehmigung
Maßstab: 1 : 25

Vorhaben:
Neuerrichtung DK I - Deponie

Bearbeitung:	Datum:	Name:
gez.:	15.03.2021	FC
gepl.:	15.03.2021	HW
gepr.:	15.03.2021	SS

Planinhalt:
Regelschnitt Basisabdichtung Feldhochpunkt

Vorhabensträger:
Landratsamt Breisgau-Hochschwarzwald
Abfallwirtschaft Breisgau-Hochschwarzwald (ALB)
Bismarckallee 7a
79098 Freiburg i. Br.
Telefon: 0761 / 2187-8850
Telefax: 0761 / 2187-77-8850
Unterschrift:

Entwurfsverfasser:
AU Consult GmbH
Provinostraße 52 (Gebäude A15)
86153 Augsburg
Telefon: 0821/261990
Fax: 0821/2619930
E-Mail: info@au-consult.de
Internet: www.au-consult.de
Unterschrift:

P:\WH05\CAD\00\Plan\WH05-4-10_RS Feldhochpunkt.dgn

"Für diese Zeichnung/technische Unterlage/Darstellung behält sich der Planfertiger alle Rechte vor!"