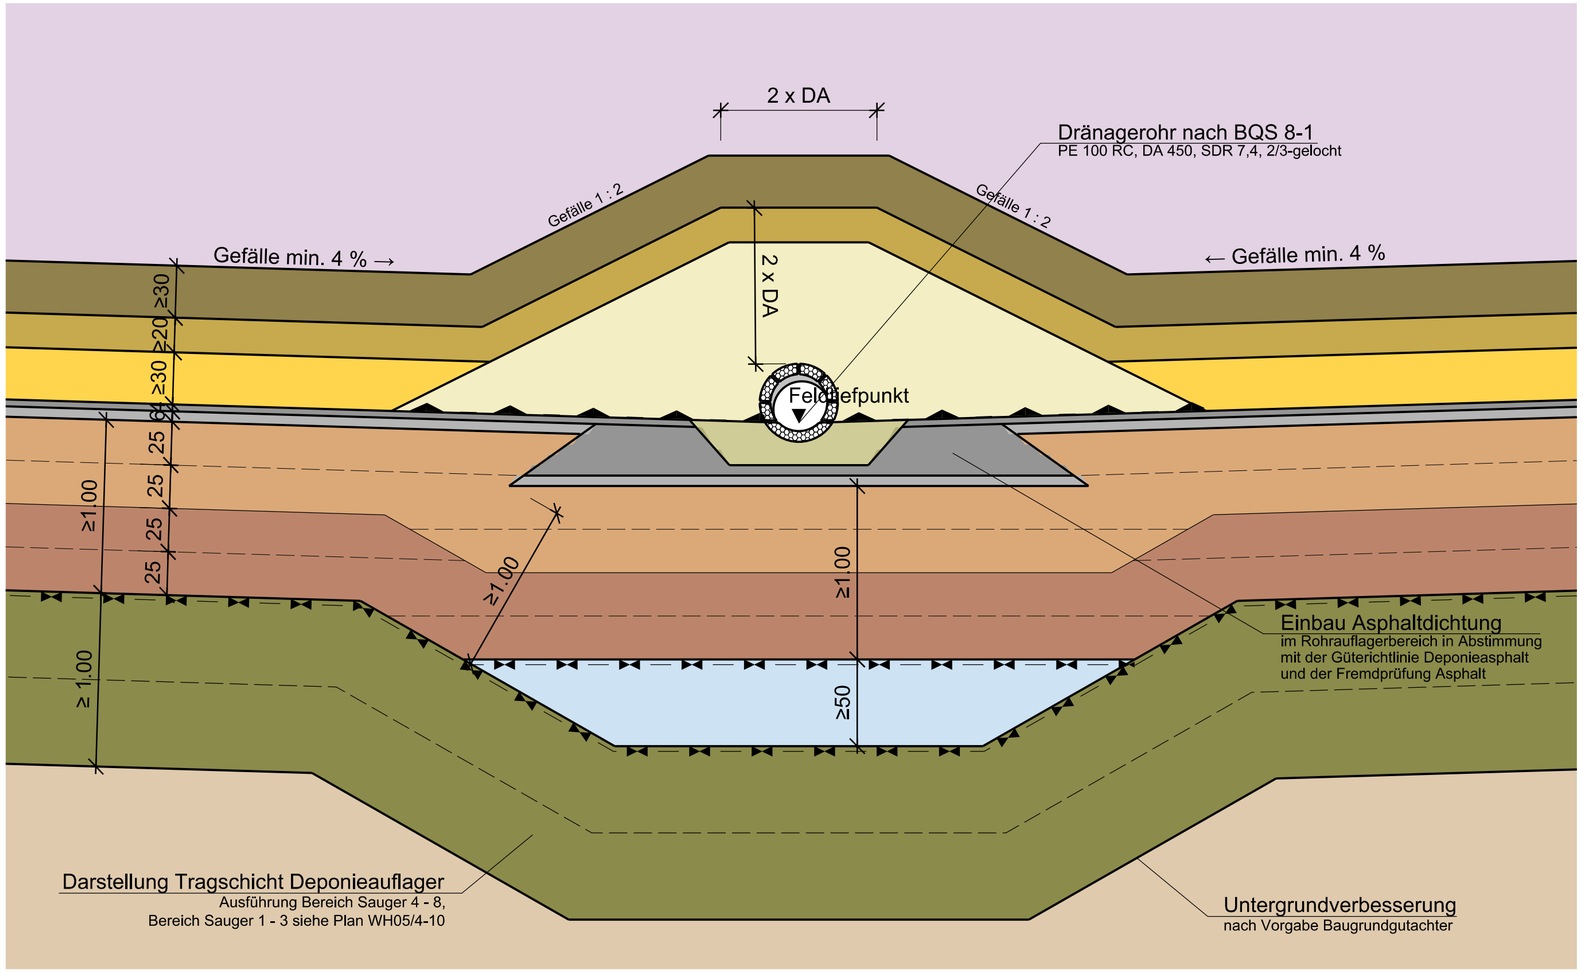

Legende:

- Deponat DK I-Material
- Schutzschicht Frostschutz
  Material: Nicht bindig, filterstabil zur Flächendränage,
  Ersatzbaustoff nach DepV, Anhang 3, Tabelle 2, Spalte 6
- Filterschicht nach BQS 3-1/3-2
  Material: Kies/ Schotter, Körnung 8/16 mm,
  Durchlässigkeit langfristig 1 x 10E-3 m/s,
  Ausführung entsprechend DIN 19667, ggf. Ersatz-
  baustoff nach DepV, Anhang 3, Tabelle 2, Spalte 6
- Flächendränage nach BQS 3-1/3-2
  Material: Kies/ Schotter, Körnung 16/32 mm,
  Ausführung entsprechend DIN 19667, ggf. Ersatz-
  baustoff nach DepV, Anhang 3, Tabelle 2, Spalte 6
- Deponieasphalt-Dichtungsschicht
  nach BQS 2-4
  Material: AC 11 D-DA
- Deponieasphalt-Tragschicht
  nach BQS 2-4
  Material: AC 16T-DA
- Rohrleitungszone nach BQS 3-1
  Material: Natürliches, unbelastetes Kiesmaterial,
  Körnung 16/32 mm, Ausführung entsprechend
  DIN 19667
- Rohrauflager Sickerwasserdränage
  Material: Mischung M 9 oder glw.
  entsprechend DIN 19667
- Entspannungsdränage (nach Bedarf)
  Material: Kies/Schotter, Körnung 0/32 mm,
  Durchlässigkeit k ≥ 1x10E-3 m/s
- Technische Barriere nach BQS 1-0
  mit erhöhter Tragfähigkeit
  Material: Gemischtkörnig, mineralisches Dichtungsmaterial,
  Durchlässigkeit ≤ 1 x 10E-9 m/s
- Technische Barriere nach BQS 1-0
  Material: Mineralisches Dichtungsmaterial,
  Durchlässigkeit ≤ 1 x 10E-9 m/s
- Anstehendes Bodenmaterial /
  Geländeprofilierung
- Tragschicht Deponieauflager
  Material: gemischtkörnig, humusfrei, verdichtungsfähig
  Körnung 0/300 mm, Durchlässigkeit k ≤ 1 x 10 E-7m/s,
  Verdichtung ≥ 95%
  Weitere Angaben siehe Vorgabe Baugrundgutachter
- Geotextile Schutzschicht
  Material: Geotextil, PP, BAM-Zulassung
- Geotextile Trennlage (nach Bedarf)
  Material: Geotextil, PP, BAM-Zulassung

Nr.	Änderung/Ergänzung	Datum:	gez.:	gepl.:	gepr.:

Objekt:

Deponie Weinstetten

Plan-Nr.: WH05/4-11
Planstand: Genehmigung
Maßstab: 1 : 25

Vorhaben:

Neuerrichtung DK I - Deponie

Bearbeitung:	Datum:	Name:
gez.:	15.03.2021	FC
gepl.:	15.03.2021	HW
gepr.:	15.03.2021	SS

Planinhalt:

Regelschnitt Basisabdichtung Feldtiefpunkt

Vorhabensträger:
Landratsamt Breisgau-Hochschwarzwald
Abfallwirtschaft Breisgau-Hochschwarzwald (ALB)
Bismarckallee 7a
79098 Freiburg i. Br.
Telefon: 0761 / 2187-8850
Telefax: 0761 / 2187-77-8850
Unterschrift:

Entwurfsverfasser:
AU Consult GmbH
Provinostraße 52 (Gebäude A15)
86153 Augsburg
Telefon: 0821/261999-0
Fax: 0821/261999-30
E-Mail: info@au-consult.de
Internet: www.au-consult.de
Unterschrift:

P:\WH05\CAD\400\Plane\WH05-4-11 - RS Feldtiefpunkt.dgn

"Für diese Zeichnung/technische Unterlage/Darstellung behält sich der Planfertiger alle Rechte vor!"