



Oberflächenabdichtung DK I - Material

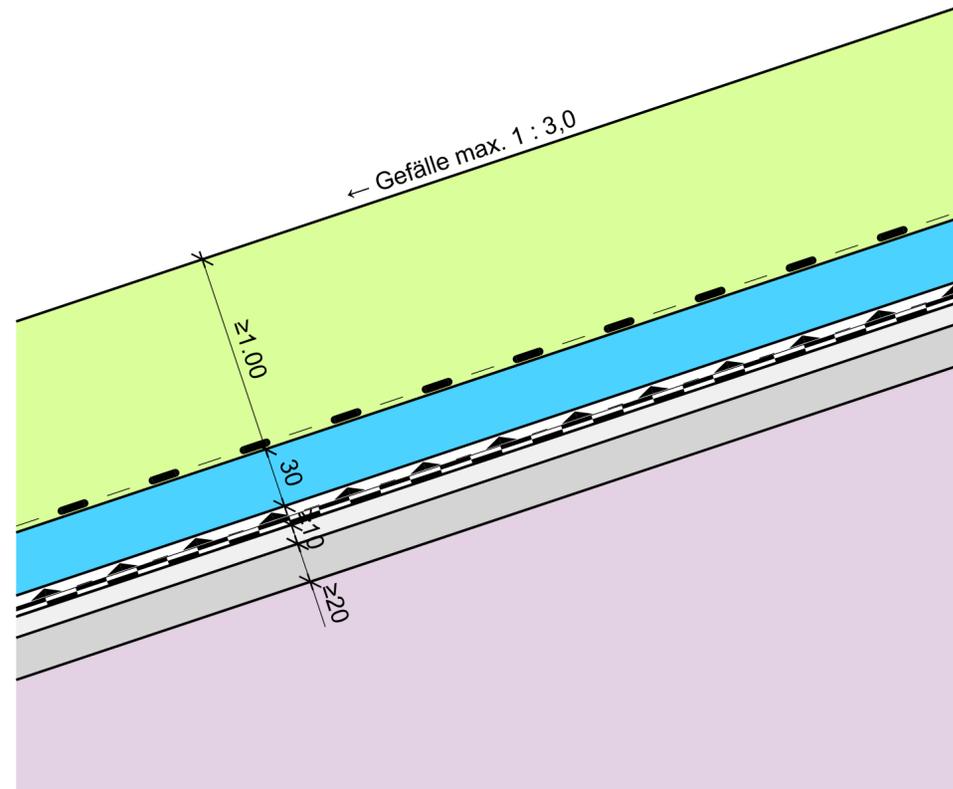

Oberflächenabdichtung südlicher Randdamm

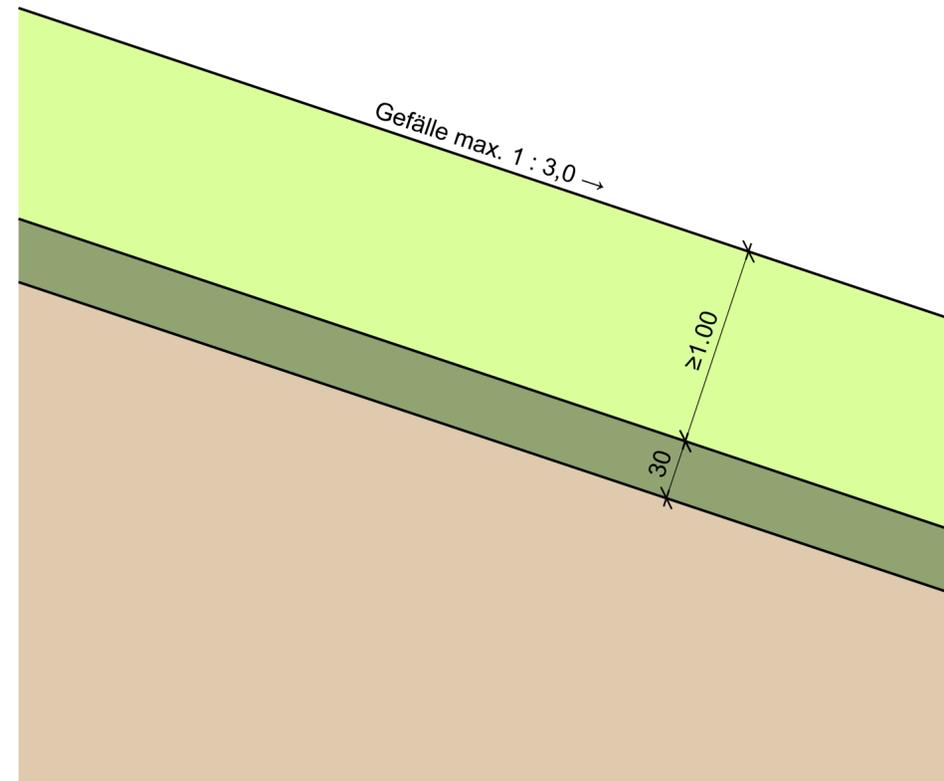

Legende:



Deponat DK I-Material




Trag- und Ausgleichsschicht (TAS) grob
Bodenmaterial entsprechend BQS 4-1; Kies-/Splittmaterial, Körnung 0/100 mm, Durchlässigkeit $\geq 1 \times 10^{-4}$ m/s; ggf. Ersatzbaustoff entsprechend DepV, Anhang 3, Tabelle 2, Spalte 6



Trag- und Ausgleichsschicht (TAS) fein
Material: Kies/Splitt, entsprechend BQS 4-1, Körnung < 20 mm entsprechend BQS 4-1; ggf. Ersatzbaustoff entsprechend DepV, Anhang 3, Tabelle 2, Spalte 6



Entwässerungsschicht nach BQS 6-1/6-2
Material: Kies/Schotter, Durchlässigkeit $\geq 1 \times 10^{-3}$ m/s

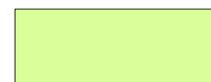

Rekultivierungsschicht nach BQS 7-1
Material: Boden, Körnung 0/64 mm, entsprechend DepV, Anhang 3, Tabelle 2, Spalte 9, Nutzbare Feldkapazität ≥ 140 mm/ Gesamtdicke



Rekultivierungsschicht nach BQS 7-1
Material: Boden, Körnung 0/64 mm, Durchlässigkeit $k \geq 1 \times 10^{-4}$ m/s, entsprechend DepV, Anhang 3, Tabelle 2, Spalte 9,



Anstehendes Bodenmaterial /
Geländeprofilierung



Kunststoffdichtungsbahn
Material: PEHD, Dicke $d = 2,5$ mm, BAM-Zulassung



Geotextile Schutzschicht
Material: Geotextil, PP, BAM-Zulassung



Filterstabile geotextile Trennlage
Material: Geotextil, PP, BAM-Zulassung

Nr.	Änderung/Ergänzung	Datum:	gez.:	gepl.:	gepr.:
Objekt:		Plan-Nr.: WH05/4-16			
		Planstand: Genehmigung			
		Maßstab: 1 : 25			
Vorhaben:		Bearbeitung:	Datum:	Name:	
		gez.:	15.03.2021	FC/OW	
		gepl.:	15.03.2021	HW	
		gepr.:	15.03.2021	SS	

Planinhalt:
Regelschnitt Oberflächenabdichtung DK I-Deponie und Oberflächenabdeckung südlicher Randdamm

Vorhabensträger:
Landratsamt Breisgau-Hochschwarzwald
Abfallwirtschaft Breisgau-Hochschwarzwald (ALB)
Bismarkallee 7a
79098 Freiburg i. Br.
Telefon: 0761 / 2187-8850
Telefax: 0761 / 2187-77-8850

Entwurfsverfasser:
AU Consult GmbH
Provinostraße 52 (Gebäude A15)
86153 Augsburg
Telefon: 0821/26199-0
Fax: 0821/26199-30
E-Mail: info@au-consult.de
Internet: www.au-consult.de

Logo: ALB ABFALLWIRTSCHAFT LANDKREIS BREISGAU-HOCHSCHWARZWALD

Logo: DEKRA

Unterschrift:

Unterschrift:

"Für diese Zeichnung/technische Unterlage/Darstellung behält sich der Planfertiger alle Rechte vor!"

P:\WH05\CAD\400\Plane\WH05-4-16 - FS Oberflächenabdichtung.dgn