

Ansicht von Norden

W Ansicht von Osten


Z Ansicht von Westen



Ansicht von Süden

Y Ansicht von Westen


X Ansicht von Osten

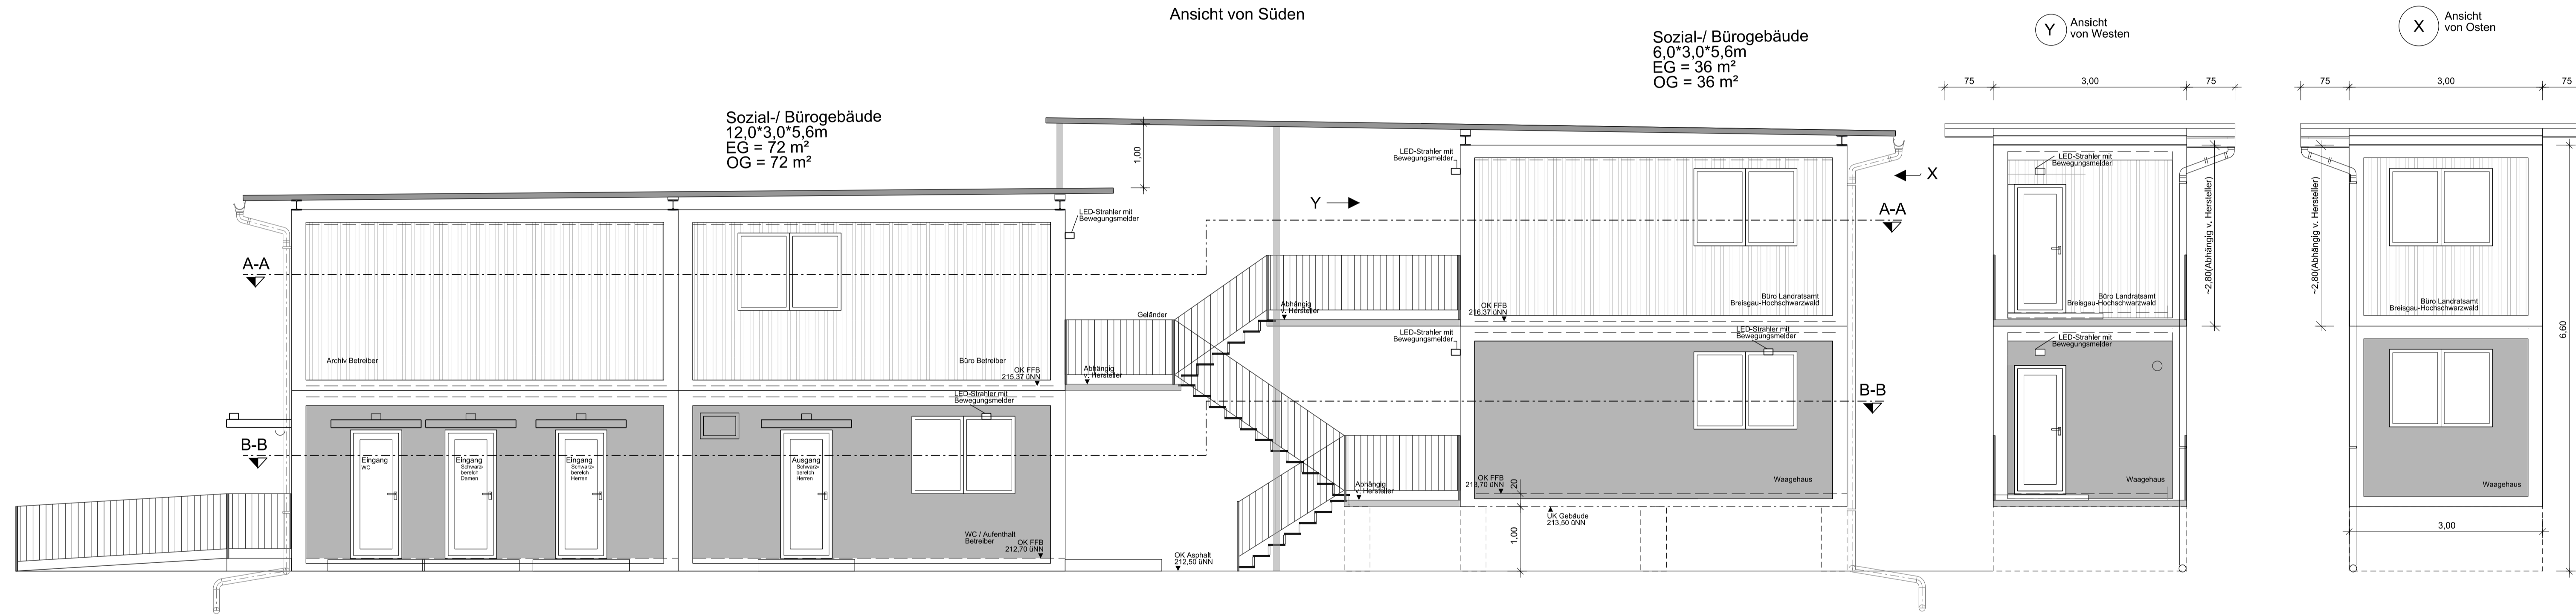


Sozial-/ Bürogebäude
 6,0*3,0*5,6m
 EG = 36 m²
 OG = 36 m²

Sozial-/ Bürogebäude
 12,0*3,0*5,6m
 EG = 72 m²
 OG = 72 m²

Schnitt A-A Grundriss OG


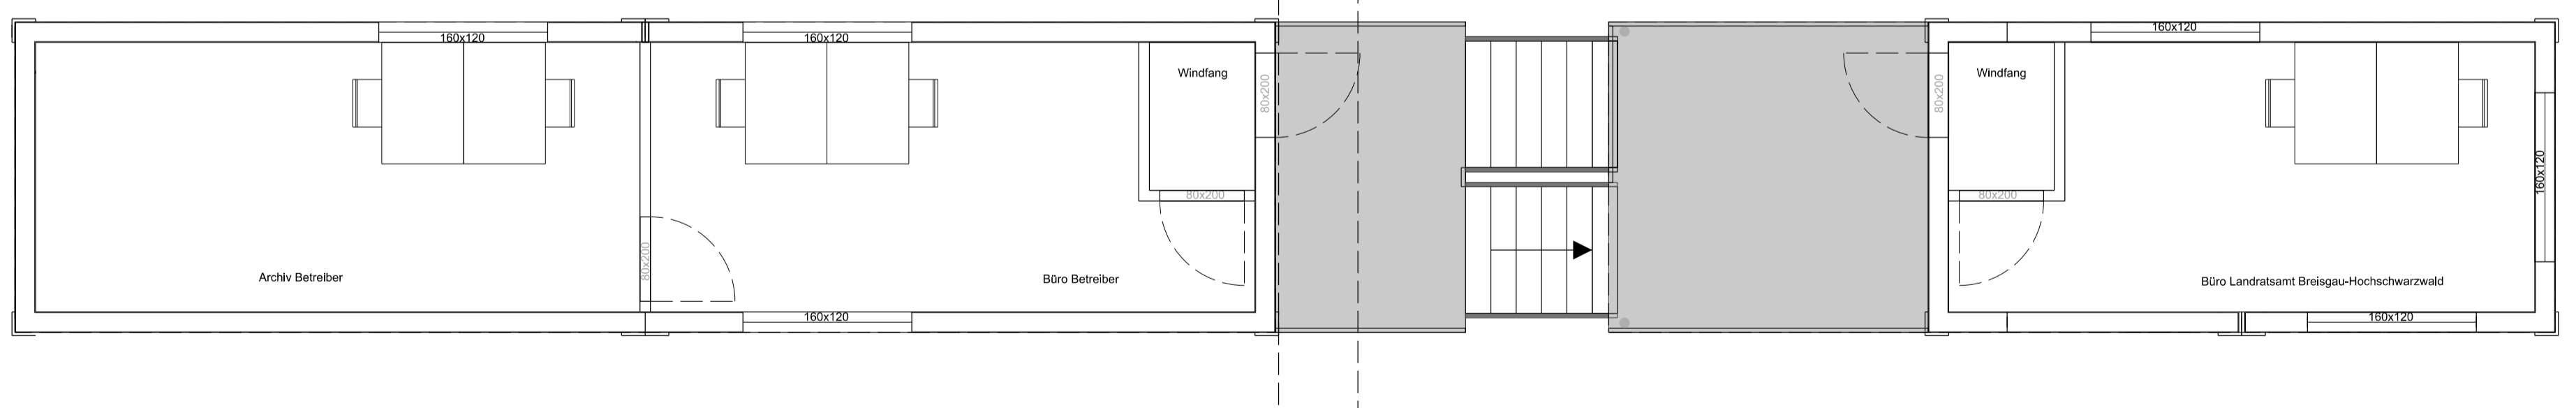


Schnitt B-B Grundriss EG

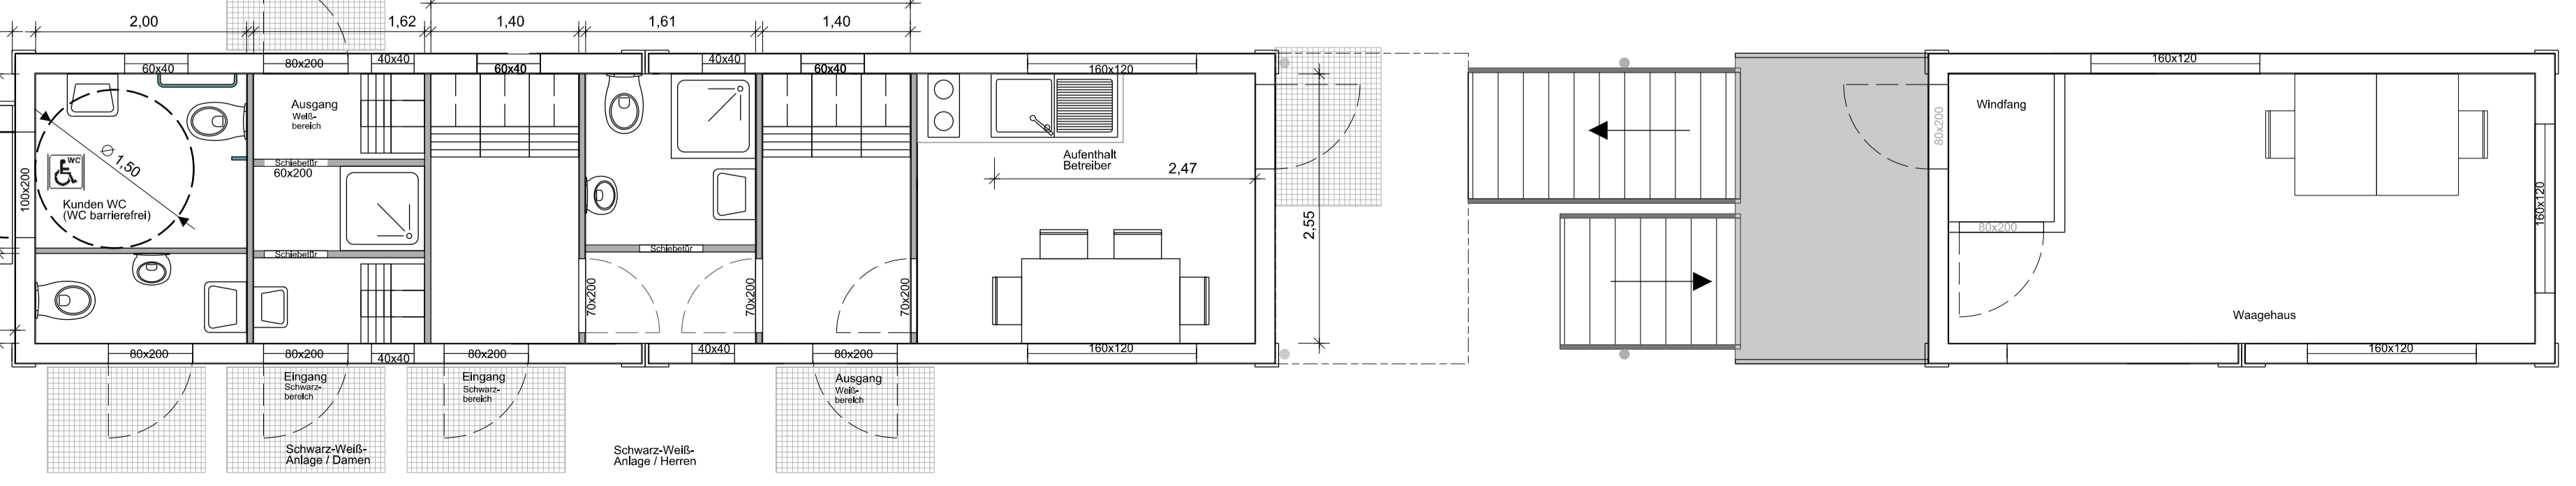

Nr.	Anderung/Ergänzung	Datum	gez.:	gepr.:	gepr.:
Objekt: Deponie Weinstetten					
Vorhaben: Neuerrichtung DK I - Deponie					
Planinhalt: Waagen- und Betriebsgebäude Ansichten und Schnitte					
Vorhabensträger: Landratsamt Breisgau-Hochschwarzwald (ALB)			Entwurfsverfasser: AJ		
79098 Freiburg i. Br. Telefon: 0761 / 2187-8850 Telefax: 0761 / 2187-77-8850			AU Consult GmbH Provinzstraße 52 (Gebäude A15) 86153 Augsburg		
Unterschrift: <i>[Signature]</i>			Unterschrift: <i>[Signature]</i>		

P:\WHS\CAD\00\PSW\WH05-4-29-1 - Betriebsgebäude.dgn

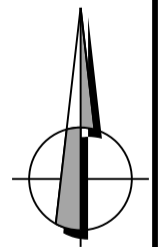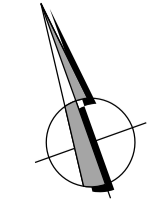

"Für diese Zeichnung/technische Unterlage/Darstellung behält sich der Planfertiger alle Rechte vor!"