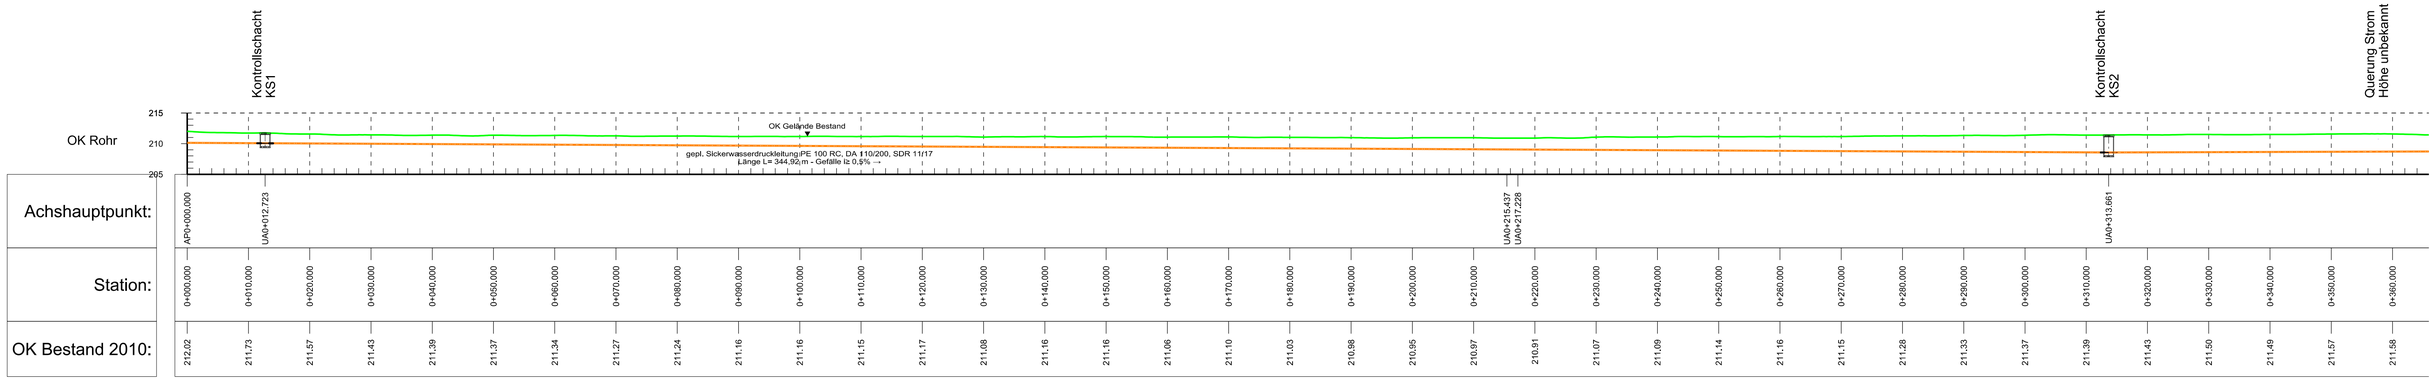

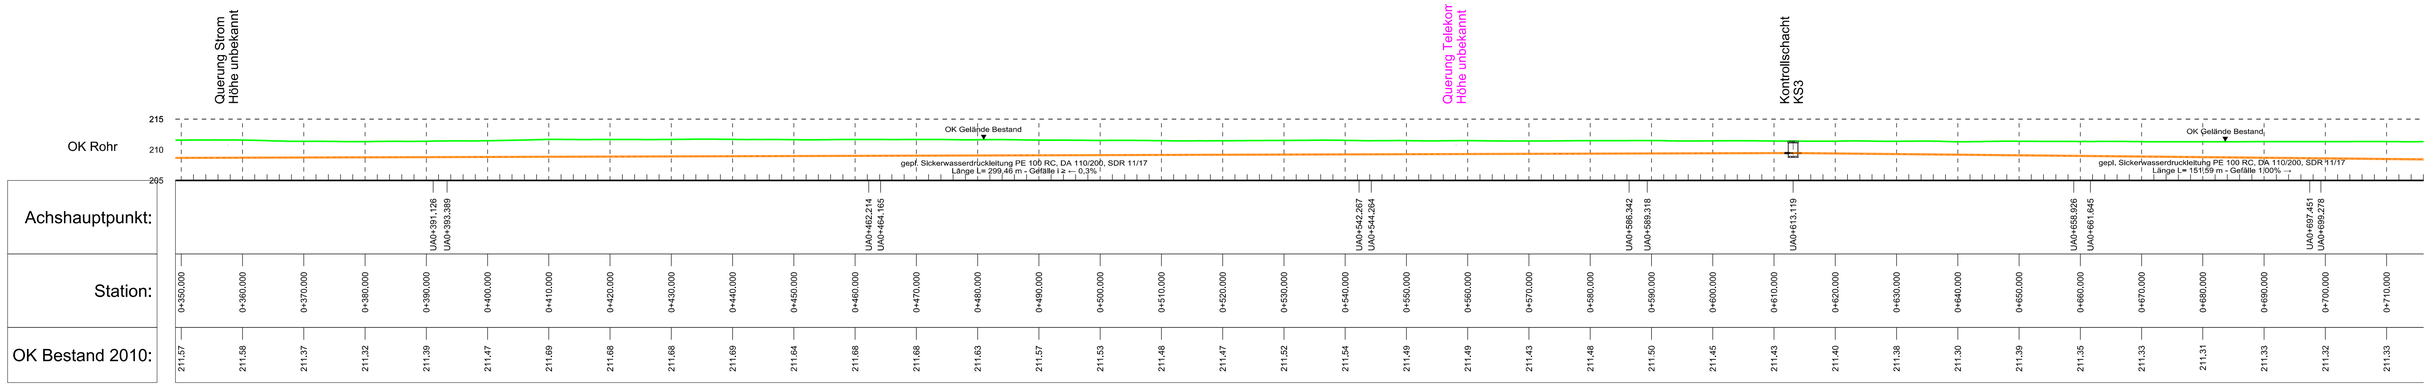

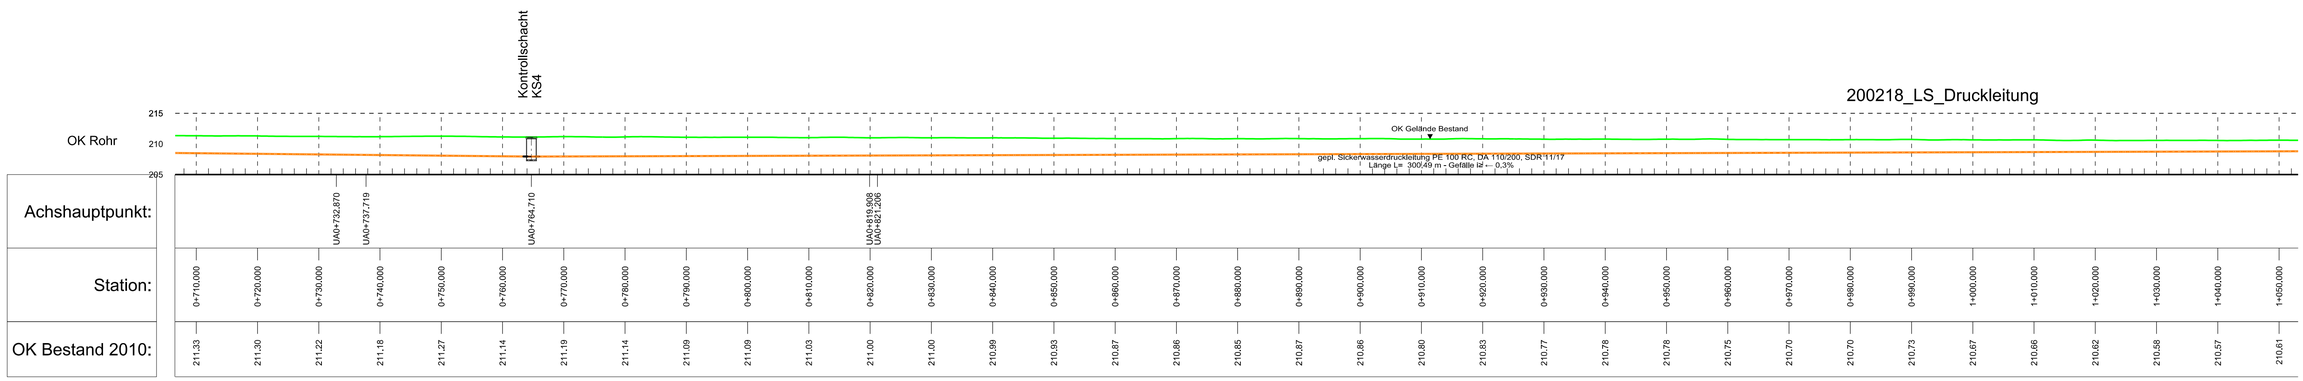

Nr.	Änderung/Ergänzung	Datum:	gez.:	gepl.:	gepr.:

Objekt:

Deponie Weinstetten

Plan-Nr.: WH05/4-33-1

Planstand: Genehmigung

Maßstab: 1:500

Vorhaben:

Neuerrichtung DK I - Deponie

Bearbeitung:	Datum:	Name:
gez.:	15.03.2021	HM
gepl.:	15.03.2021	HW
gepr.:	15.03.2021	SS

Planinhalt:

Längsschnitt Sickerwasserpumpleitung
Kontrollschächte KS1 bis KS4

Vorhabensträger:

Landratsamt Breisgau-Hochschwarzwald
Abfallwirtschaft Breisgau-Hochschwarzwald (ALB)
Bismarckallee 7a

79098 Freiburg i. Br.

Telefon: 0761 / 2187-8850
Telefax: 0761 / 2187-77-8850

ABFALLWIRTSCHAFT LANDKREIS BREISGAU-HOCHSCHWARZWALD

Unterschrift:

Entwurfsverfasser:

AU Consult GmbH
Provinostraße 52 (Gebäude A15)

86153 Augsburg

Telefon: 0821/261990
Fax: 0821/2619930
EMail: info@aucons.de
Internet: www.aucons.de

Unterschrift:

P:\WH05\CAD\400\Pläne\WH05-4-32_35 - LP Bestand 2018 mit Luftbild_Entwässerung.dgn

"Für diese Zeichnung/technische Unterlage/Darstellung behält sich der Planfertiger alle Rechte vor!"