




Kontrollschacht KS1

Schnitt A-A

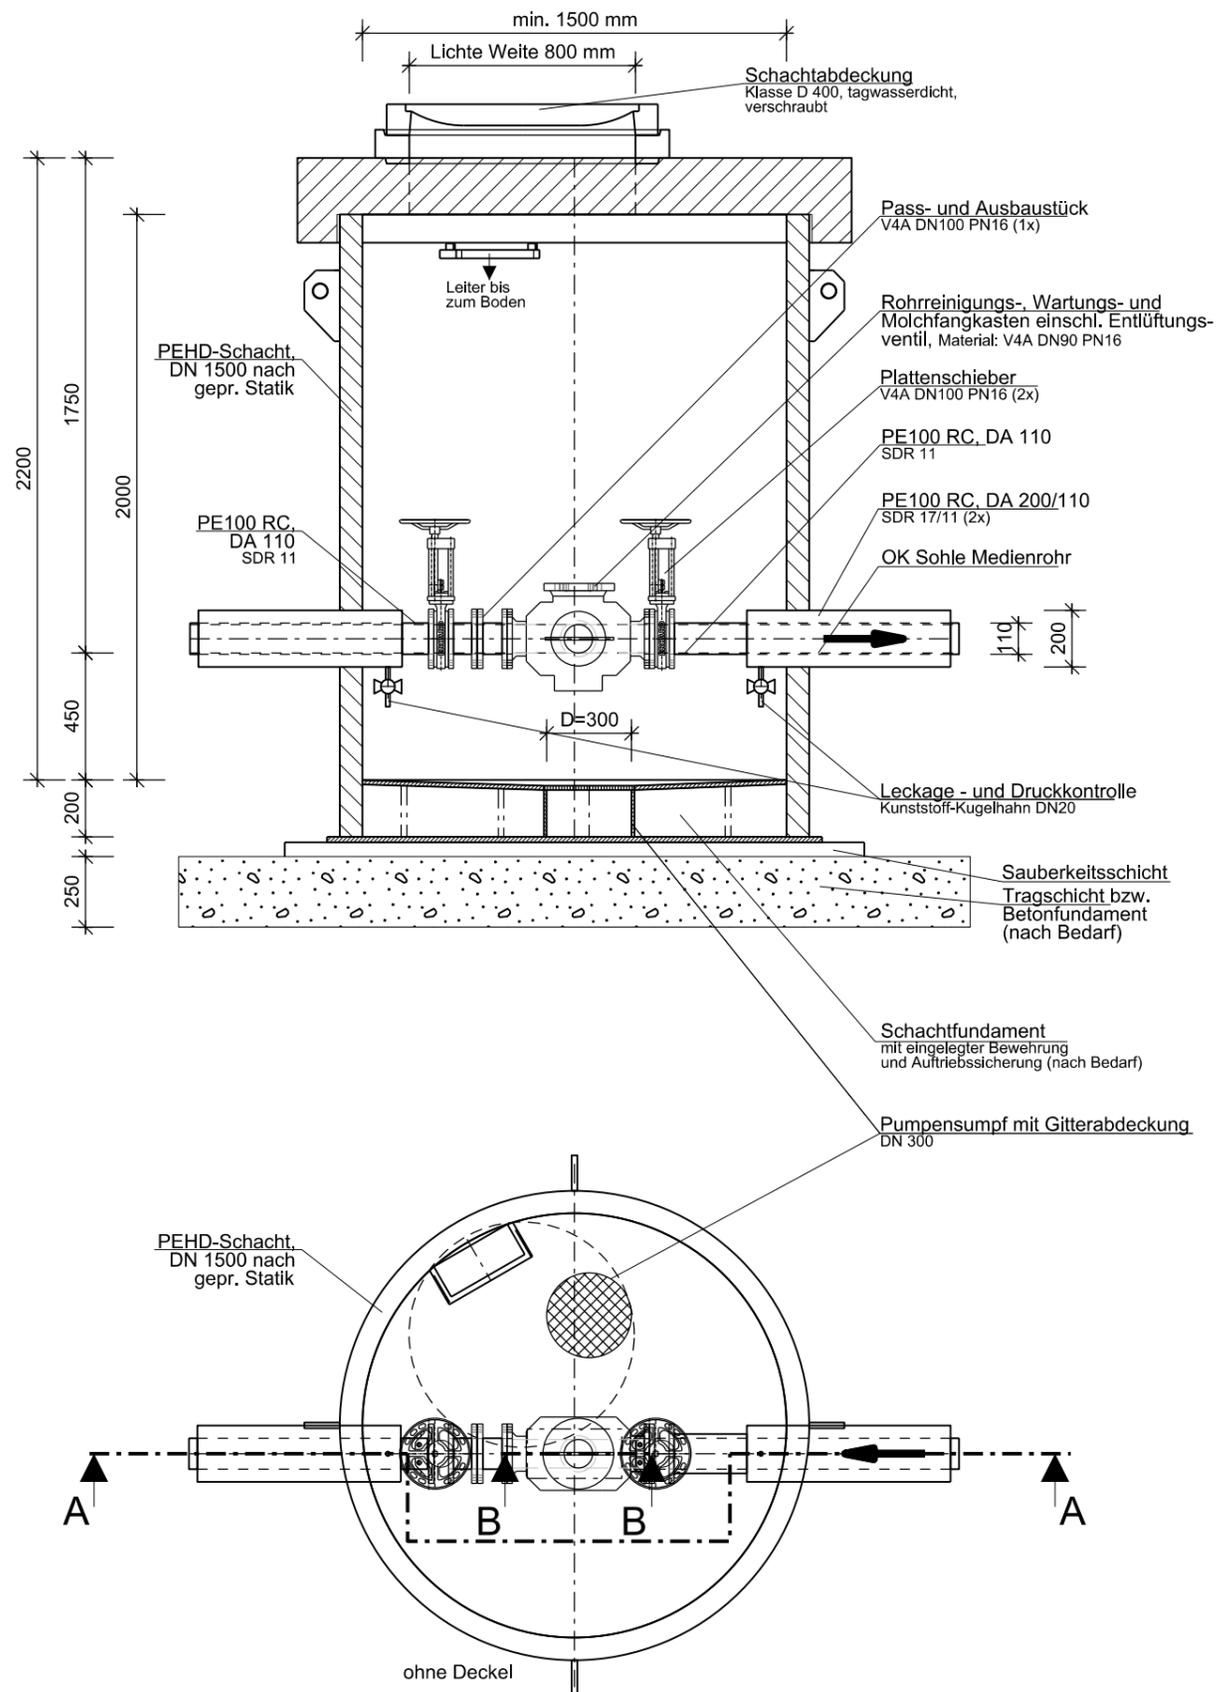

Hinweis:
Ausführung der Kontrollschächte
KS 2 - KS 7 analog der Ausführung
des Schachtes KS 1

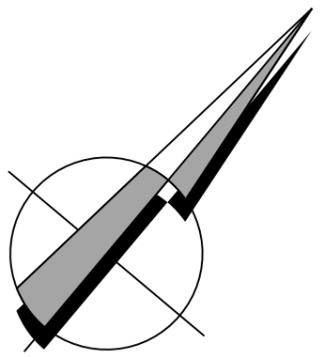

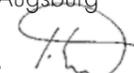Nr.	Änderung/Ergänzung	Datum:	gez.:	gepl.:	gepr.:
Objekt:		Plan-Nr.: WH05/4-34			
		Planstand: Genehmigung			
		Maßstab: 1:25			
Vorhaben:		Bearbeitung:	Datum:	Name:	
		gez.:	15.03.2021	HM	
		gepl.:	15.03.2021	HW	
		gepr.:	15.03.2021	SS	
Planinhalt:					
Regelschnitt Sickerwasserpumpleitung Kontrollschacht KS1					
Vorhabensträger:			Entwurfsverfasser:		
Landratsamt Breisgau-Hochschwarzwald Abfallwirtschaft Breisgau-Hochschwarzwald (ALB) Bismarkallee 7a			 AU Consult GmbH Provinoststraße 52 (Gebäude A15) 86153 Augsburg		
79098 Freiburg i. Br. Telefon: 0761 / 2187-8850 Telefax: 0761 / 2187-77-8850			 ABFALLWIRTSCHAFT LANDKREIS BREISGAU- HOCHSCHWARZWALD		
Unterschrift: 			Unterschrift: 		
"Für diese Zeichnung/technische Unterlage/Darstellung behält sich der Planfertiger alle Rechte vor!"					

P:\WH05\CAD\400\Pläne\WH05-4-32_35 - LP Bestand 2018 mit Luftbild_Entwässerung.dgn