




Grundriss

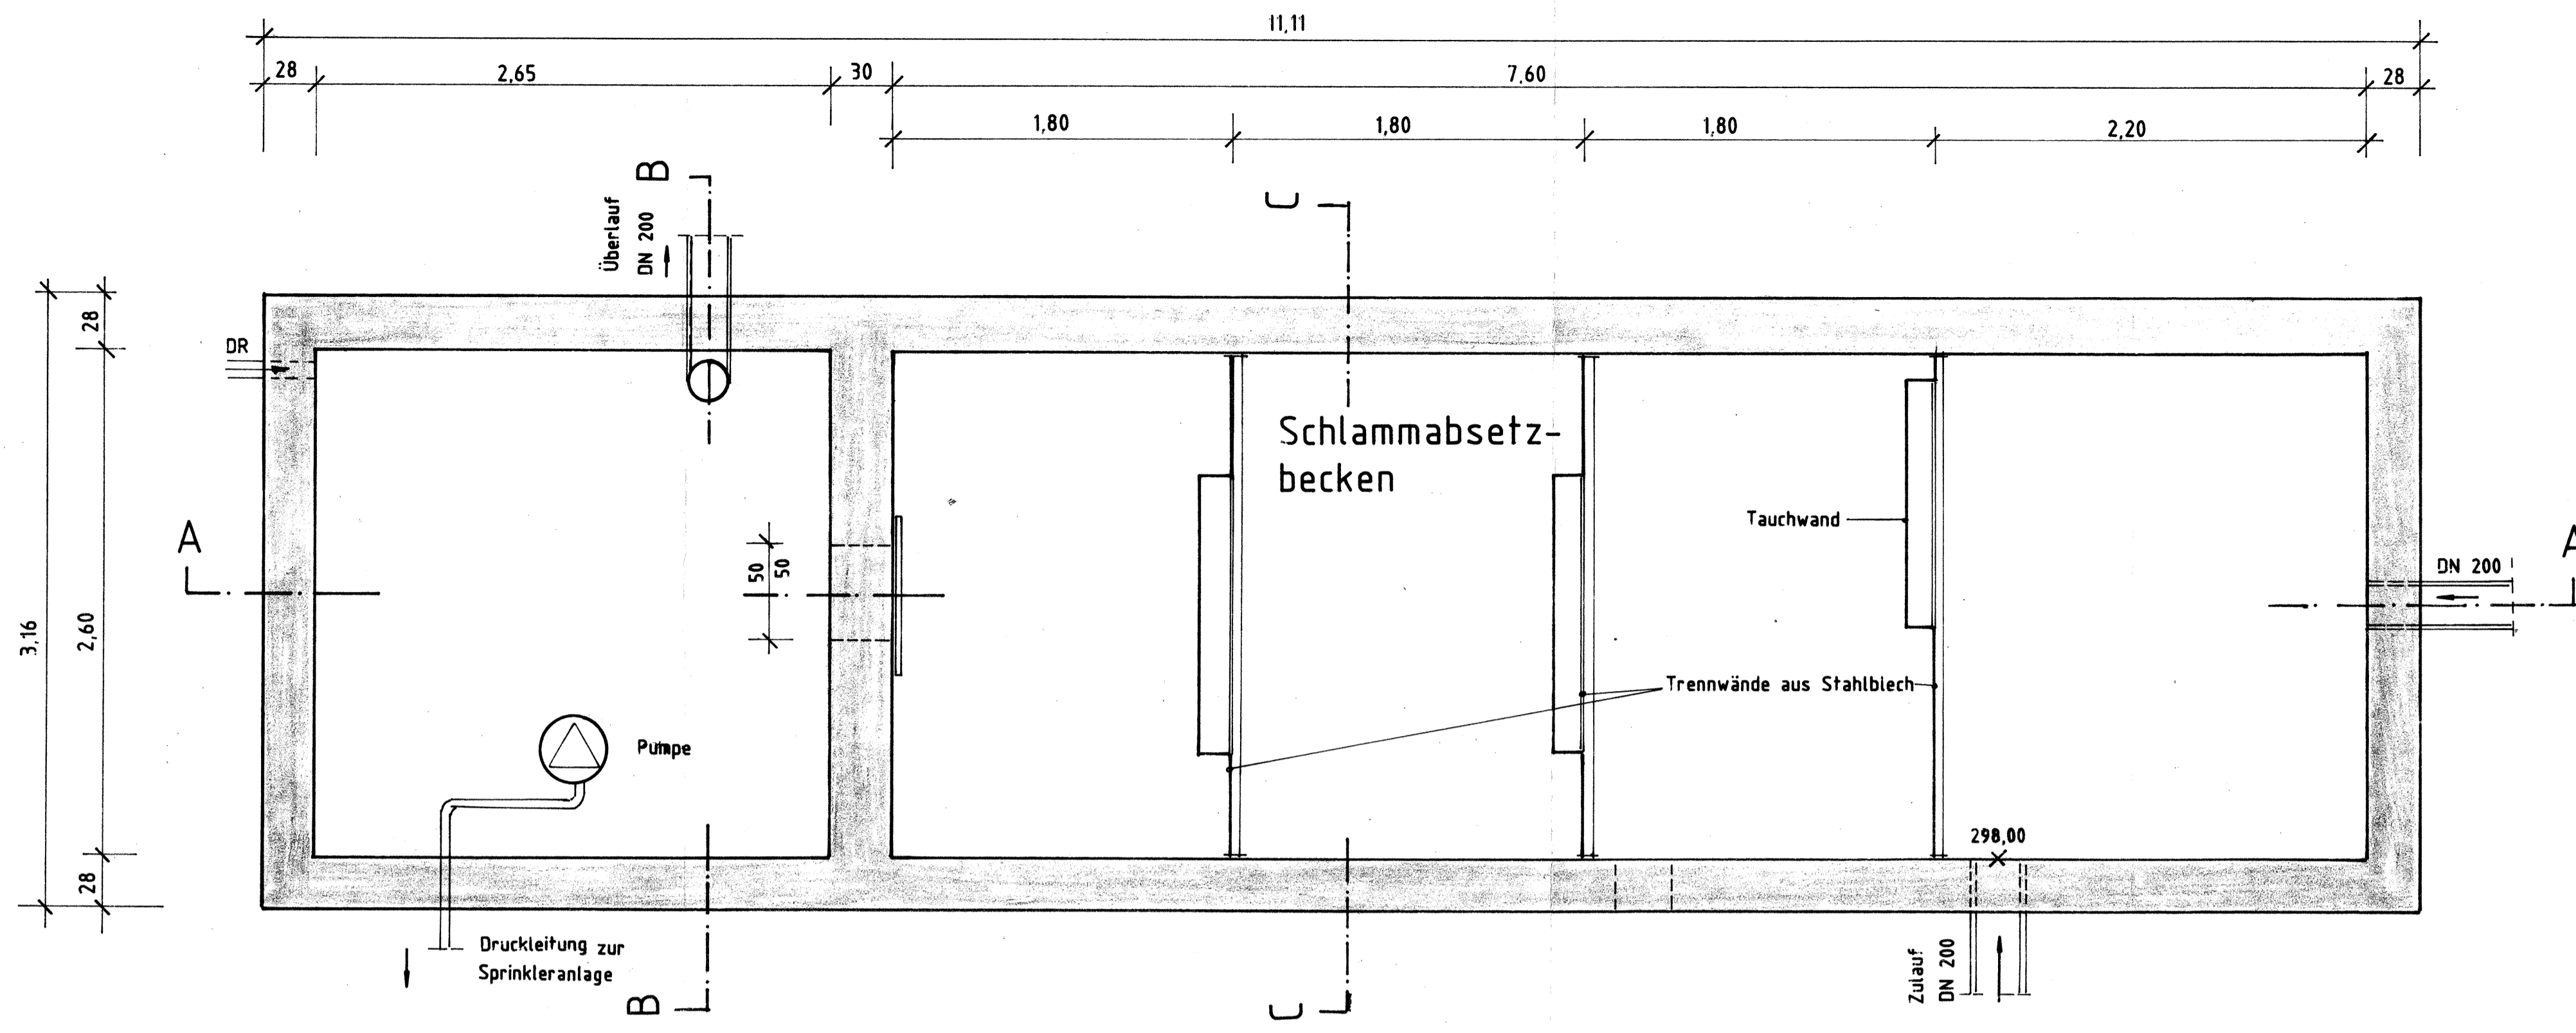


Schnitt A-A

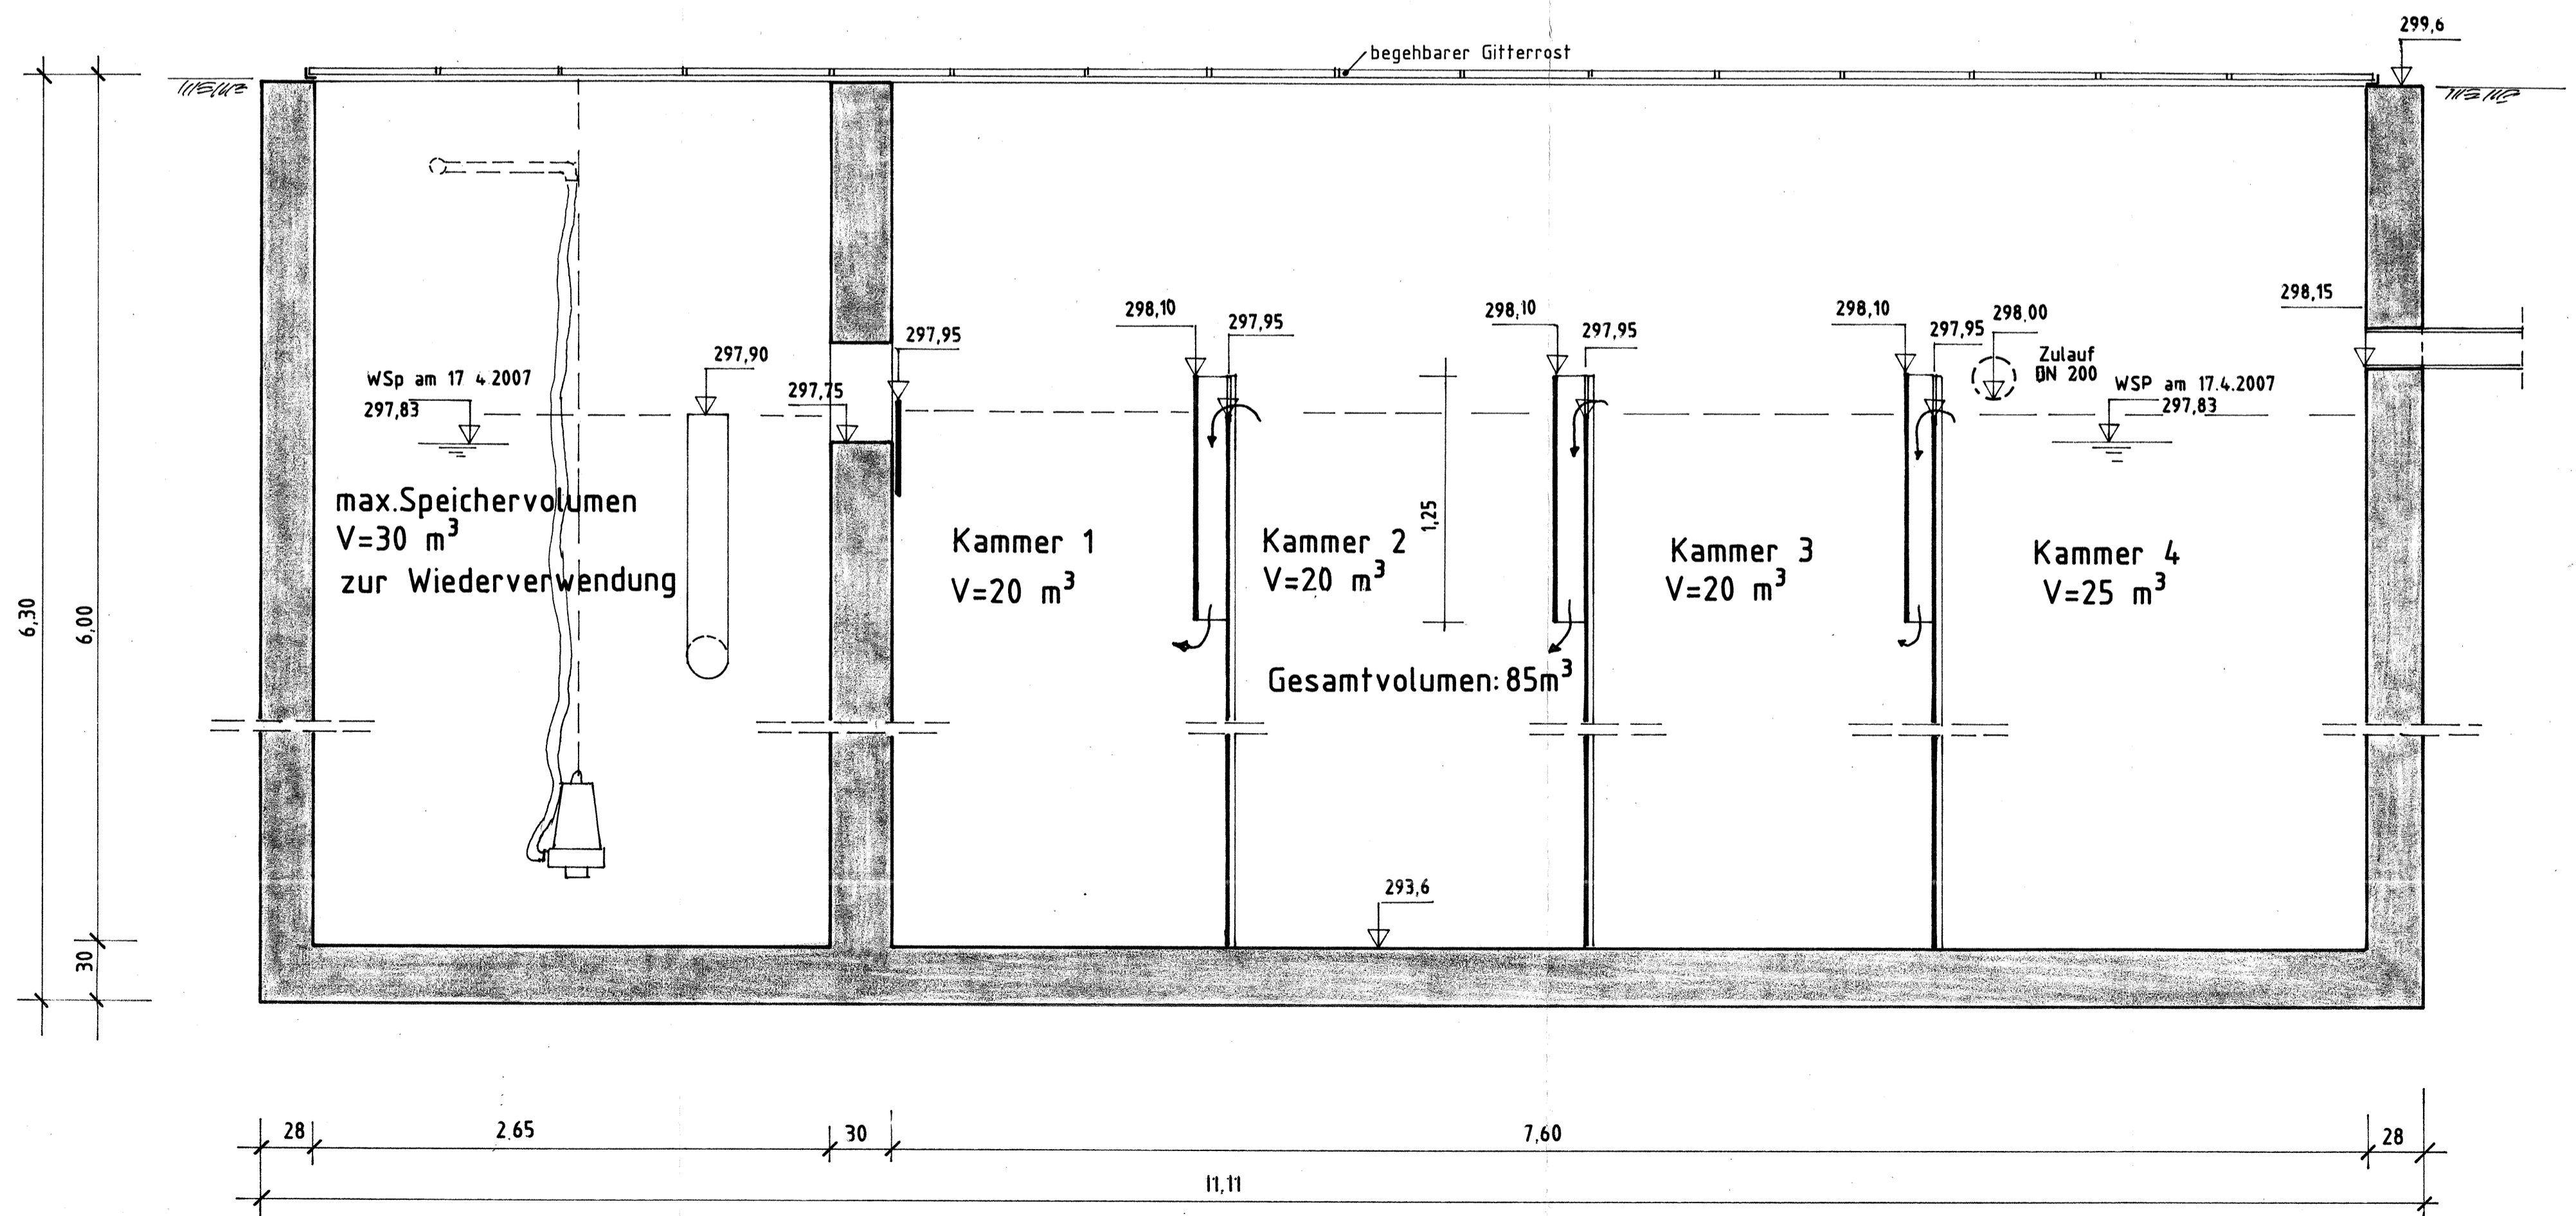

Schnitt B-B

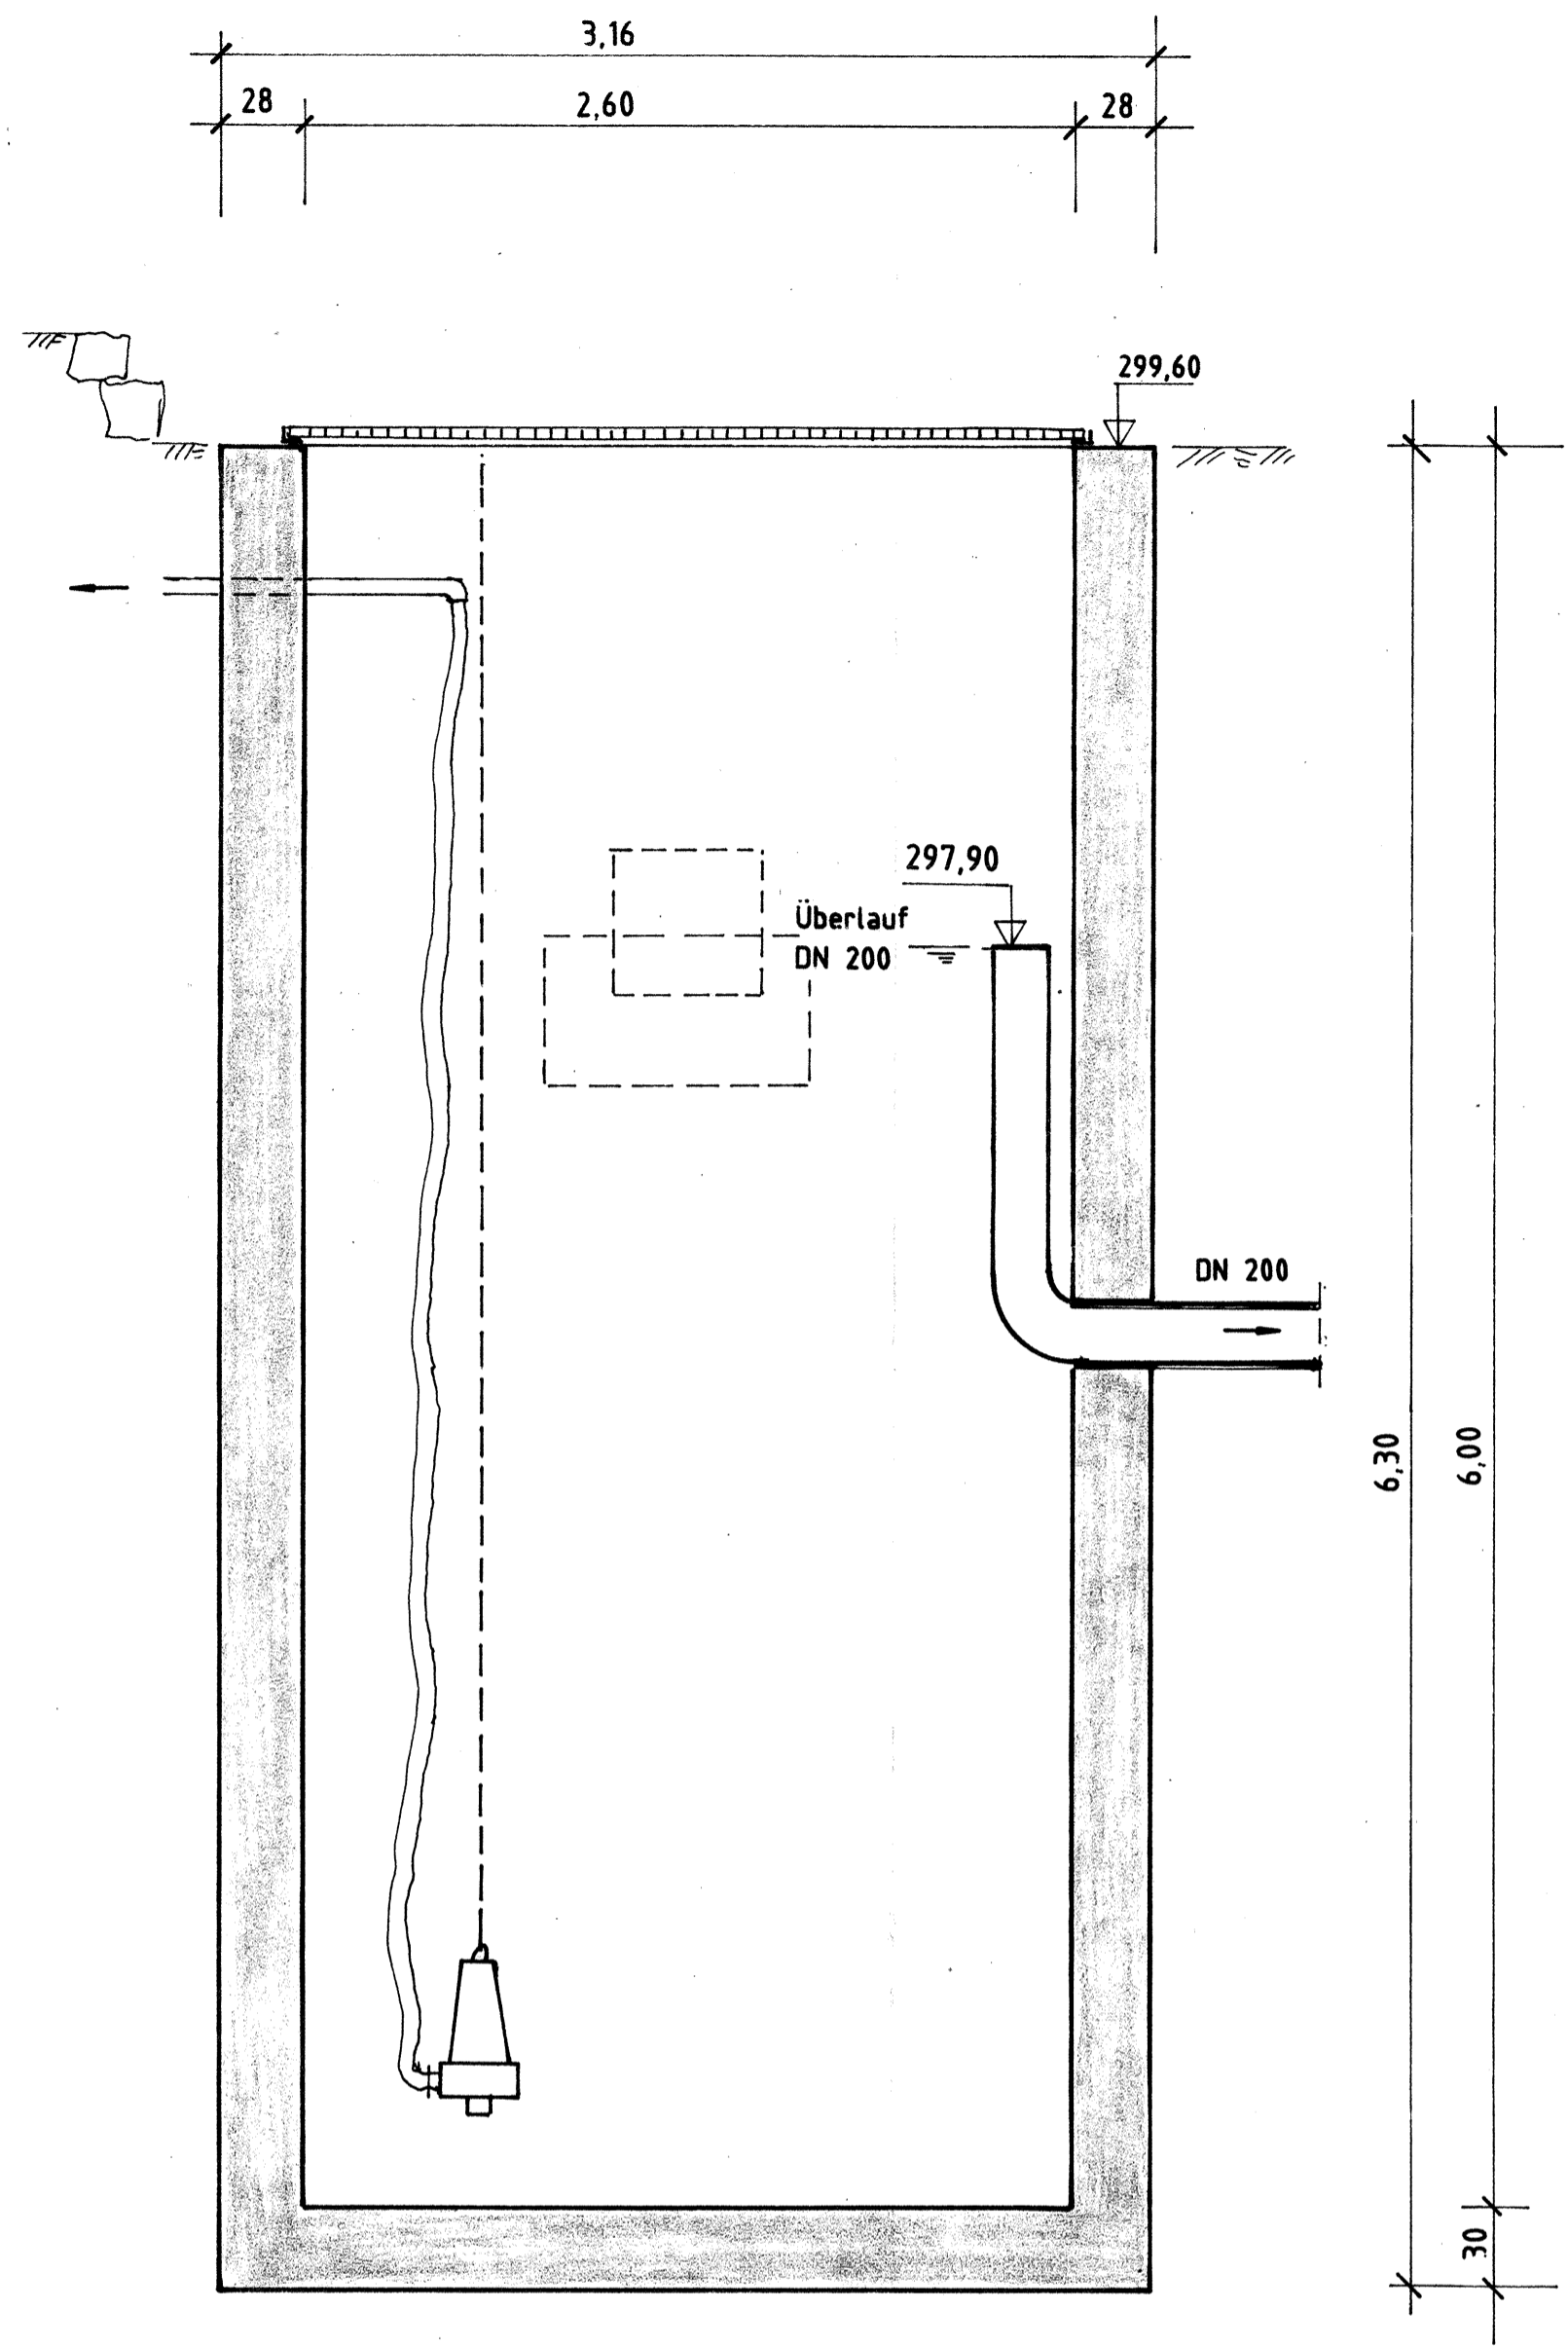

Schnitt C-C

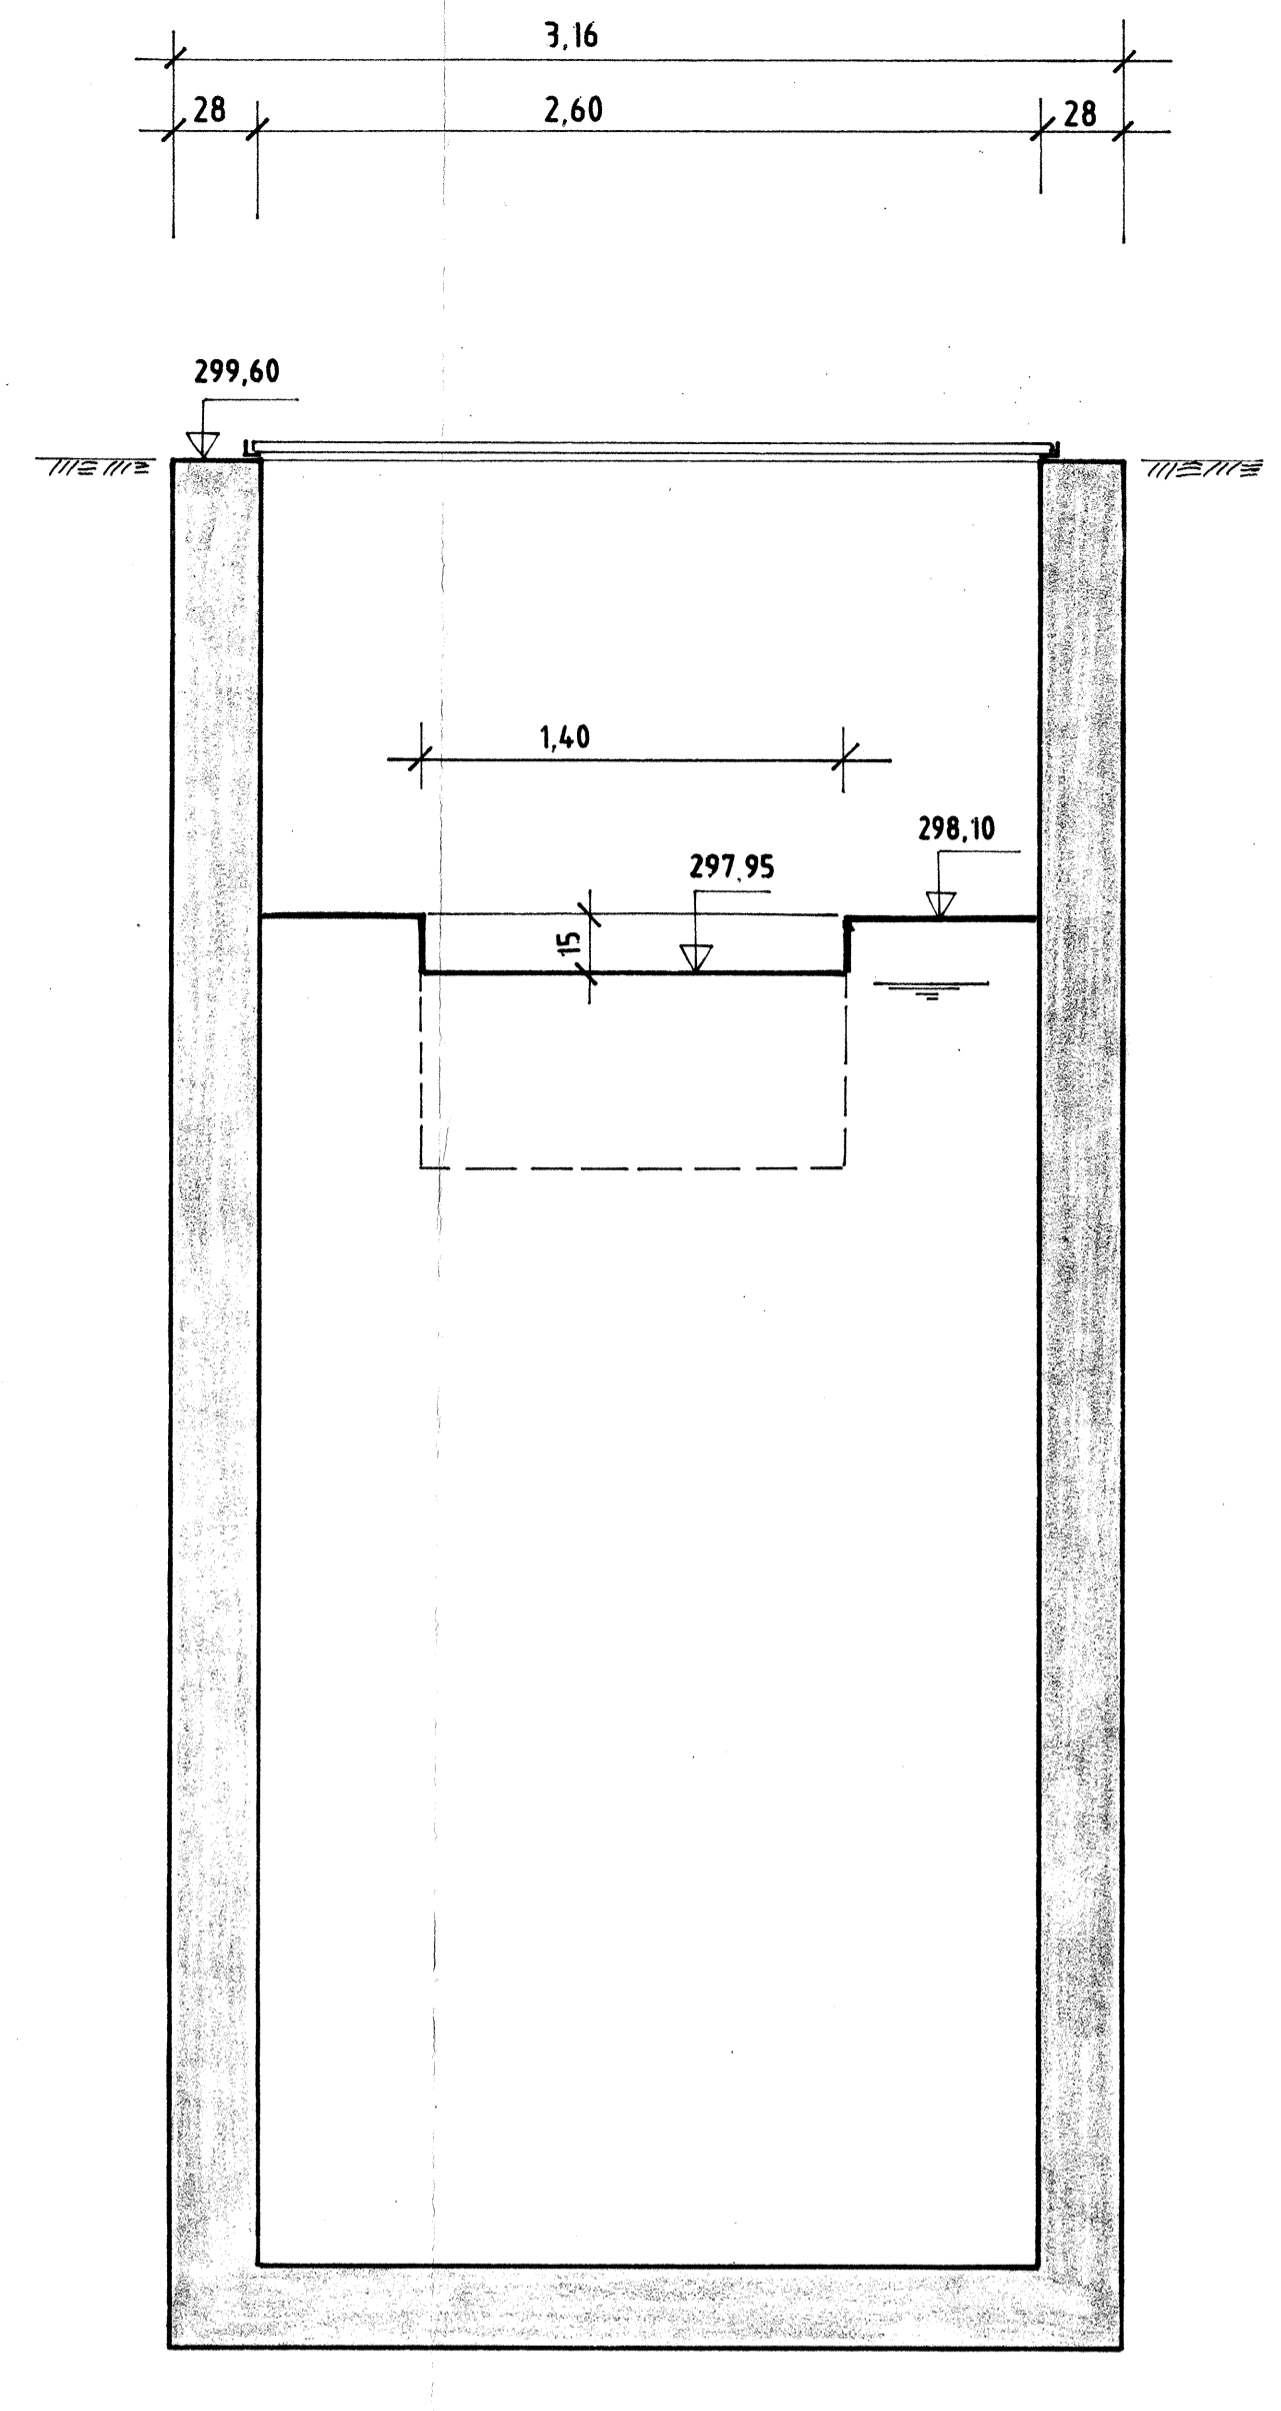

Anmerkung:
Das Absetzbecken war bei der Bestandsaufnahme mit Schlamm und Wasser gefüllt. Die Einbauten und die Tiefe des Beckens wurden nach Angabe der Fa NSN in die Pläne übernommen.

Anlage: 3.4

BERNHARD ERLIENMAIER Dipl.-Ing. (FH)		INGENIEURBÜRO FÜR BAUWESEN LANDHAUSSTR. 1, 75417 MÜHLACKER-ENZBERG TELEFON: 07041 / 6726 TELEFAX: 07041 / 7481	
Projekt: NSN GmbH & Co. KG, Brettener Str. 80, 75417 Mühlacker-Enzberg Werk Enzberg Bestandsplan Absetzanlage			
ABSETZBECKEN 1 (Bestand)			
Grundriss und Schnitte			
Datum	gez.	Maßstab:	Plan Nr.:
17.04.07	pt	1:25	0709 / 1
a		Dat:	Größe: 110 x 60 cm
b		Mühlacker-Enzberg, den 24. April 2007	
c		<i>[Signature]</i>	
d			