

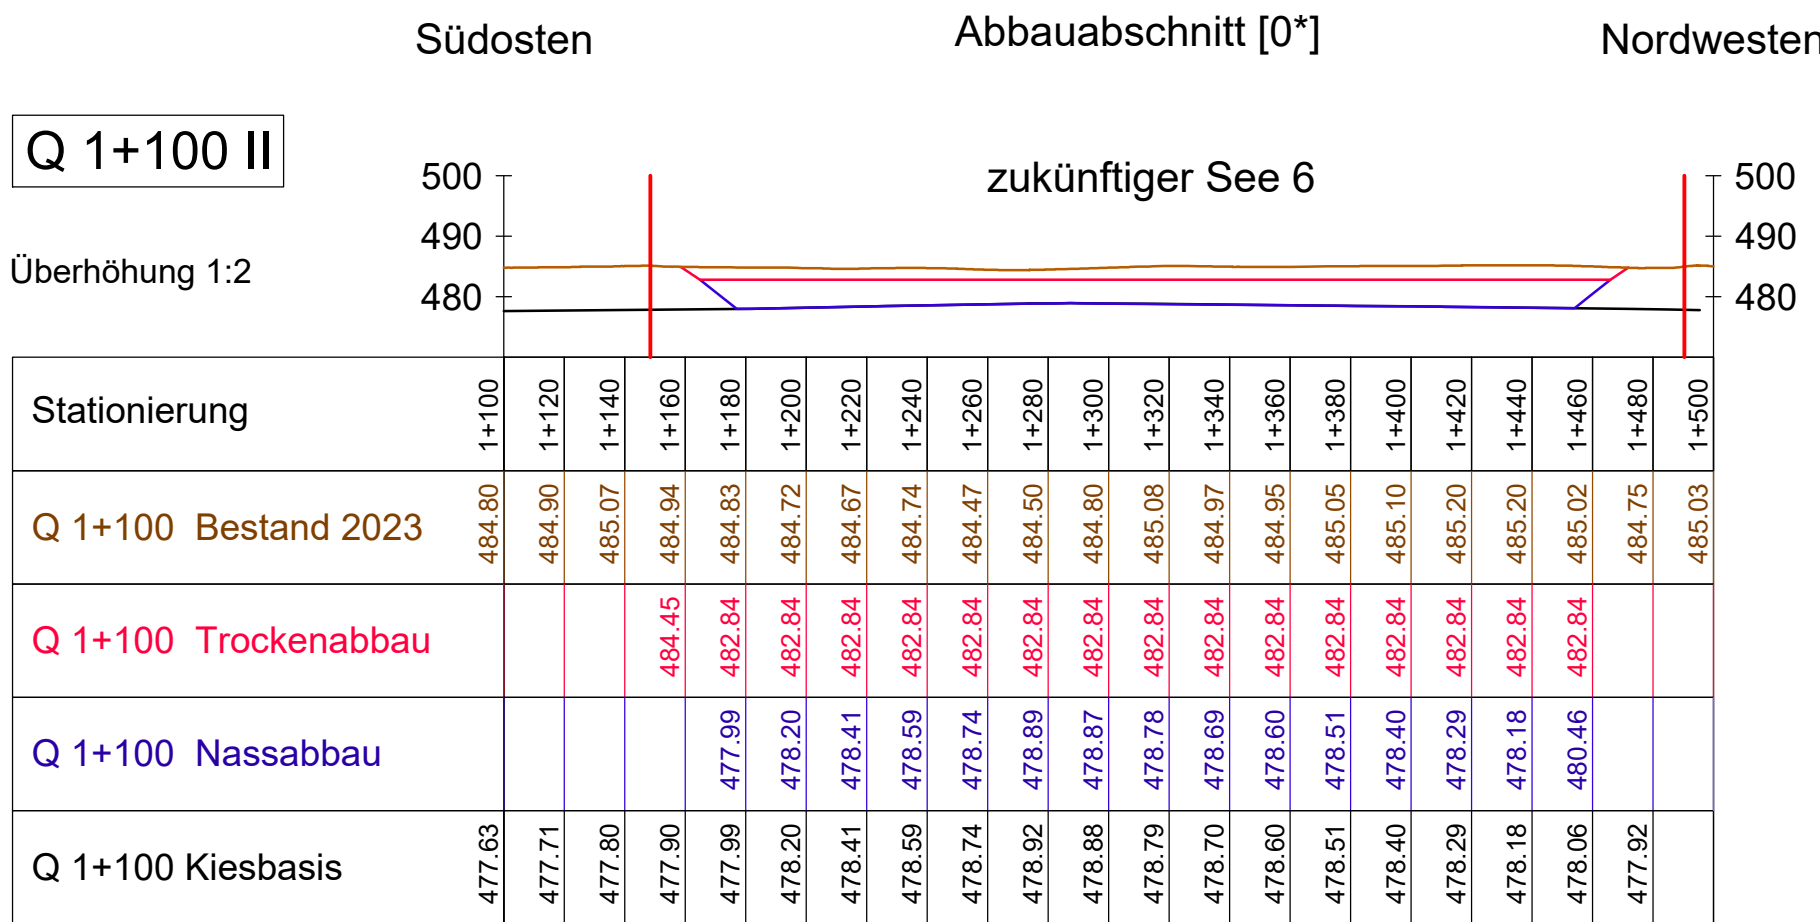
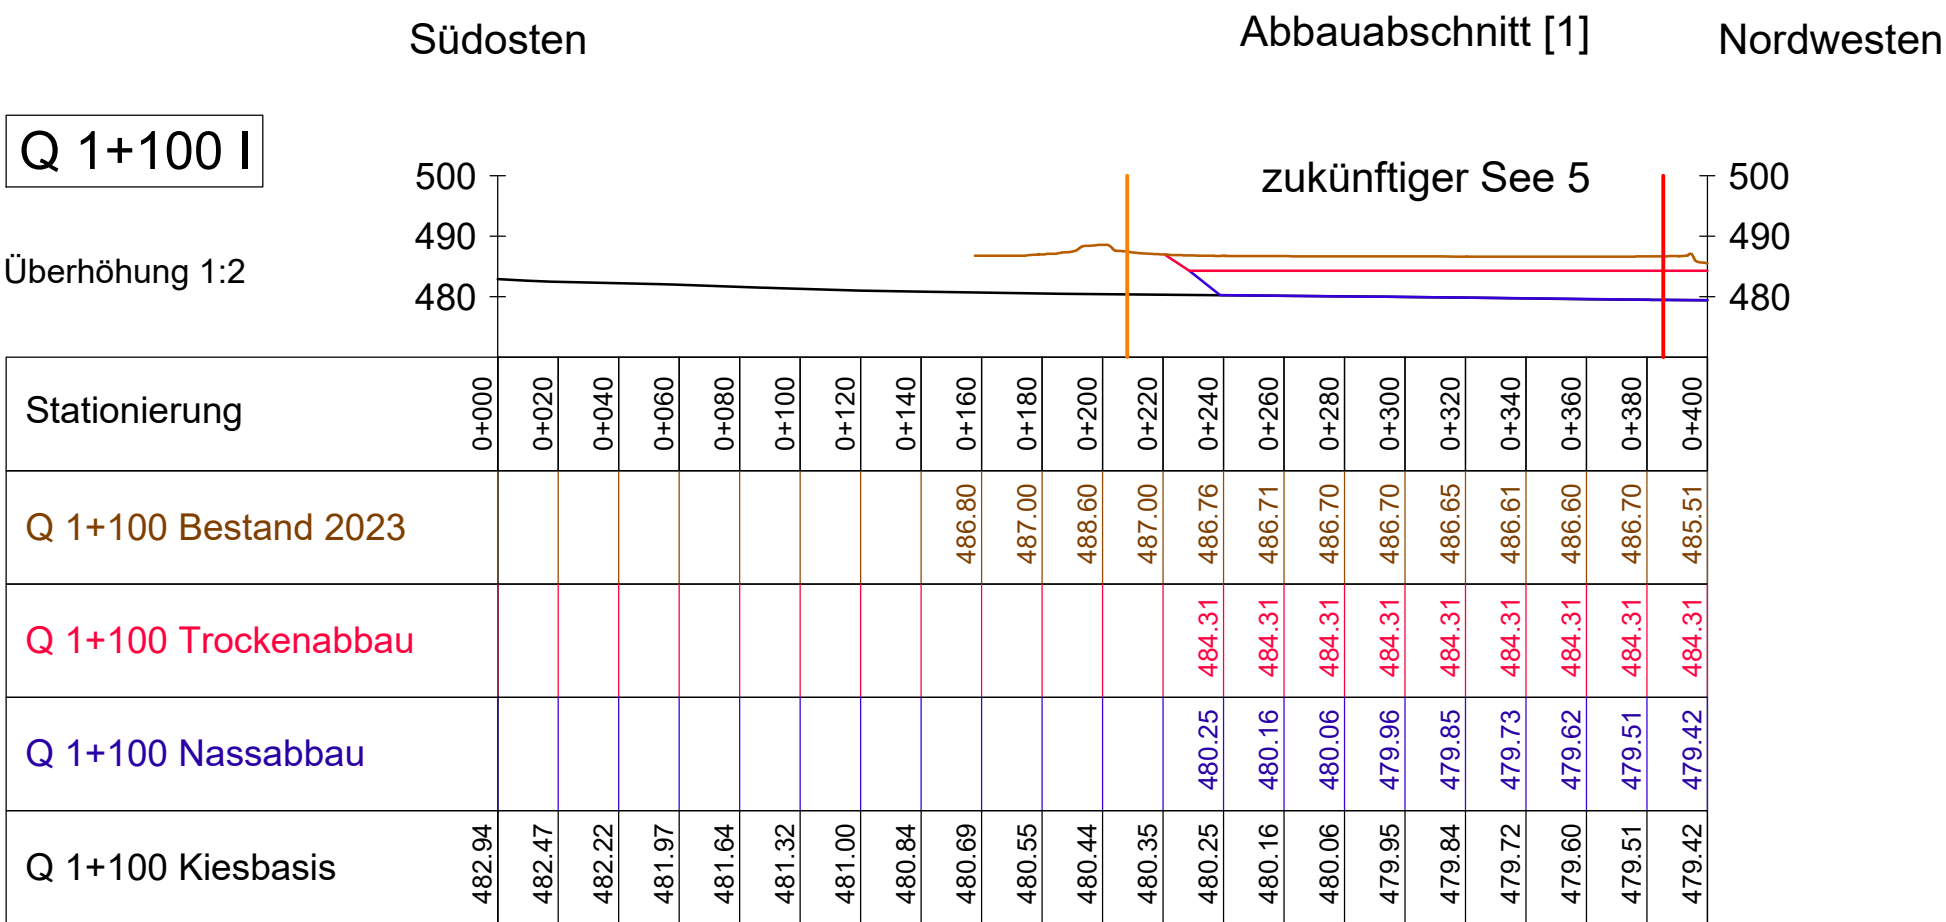
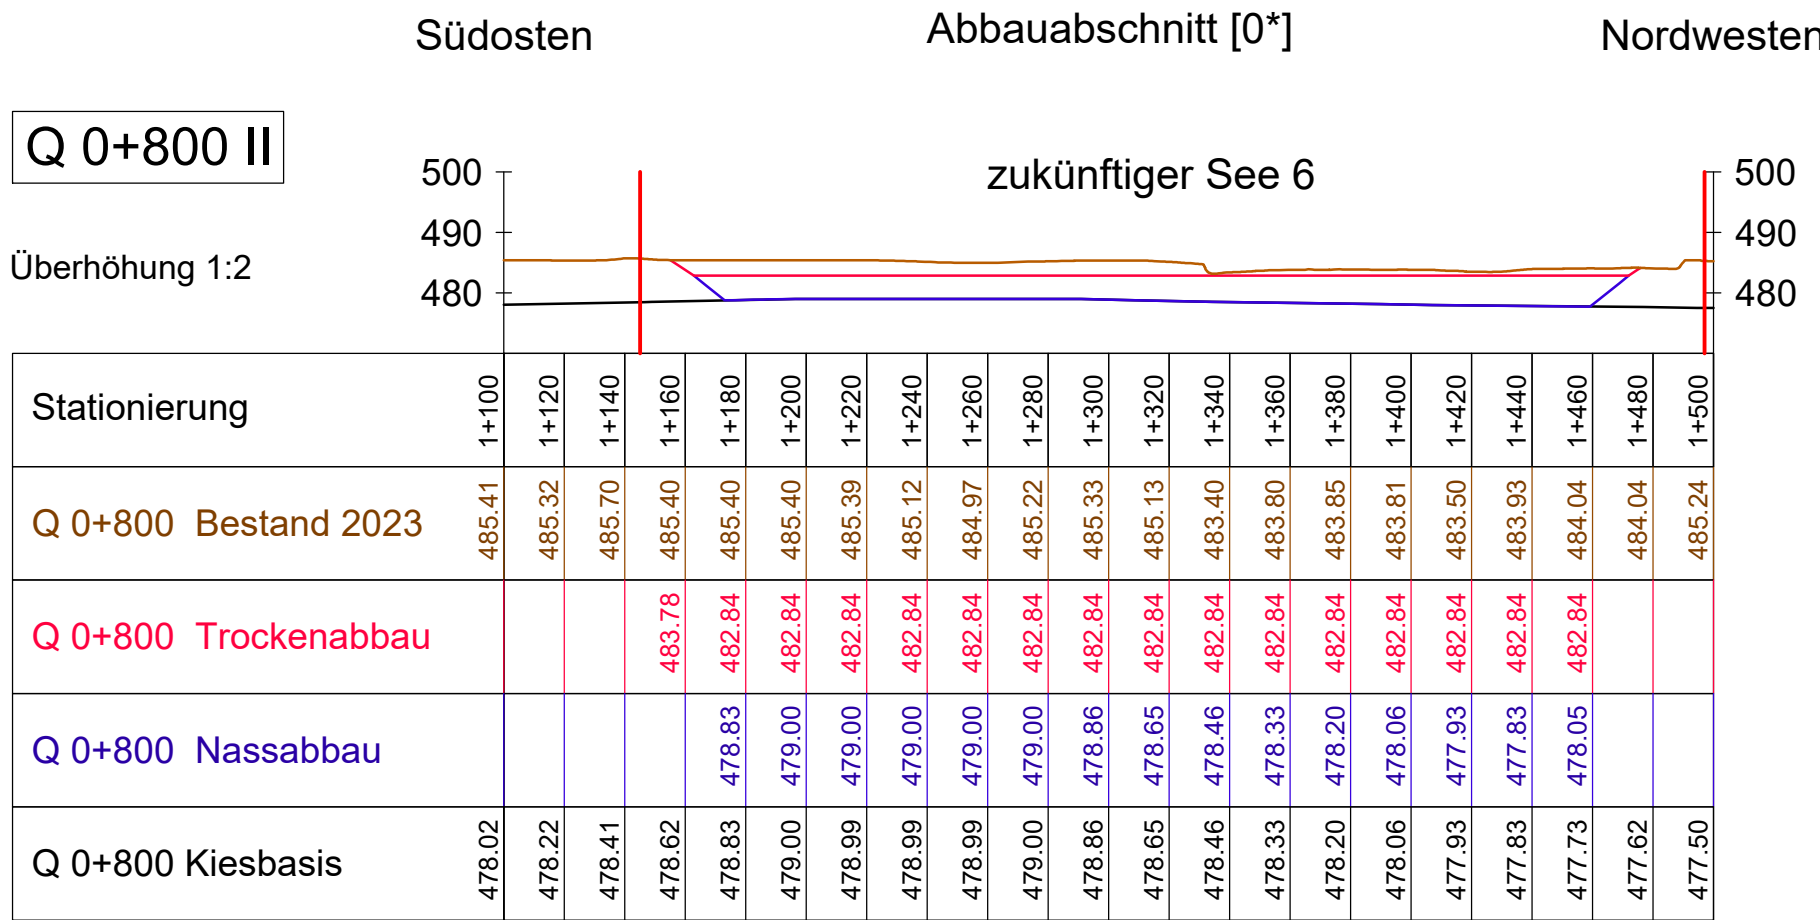


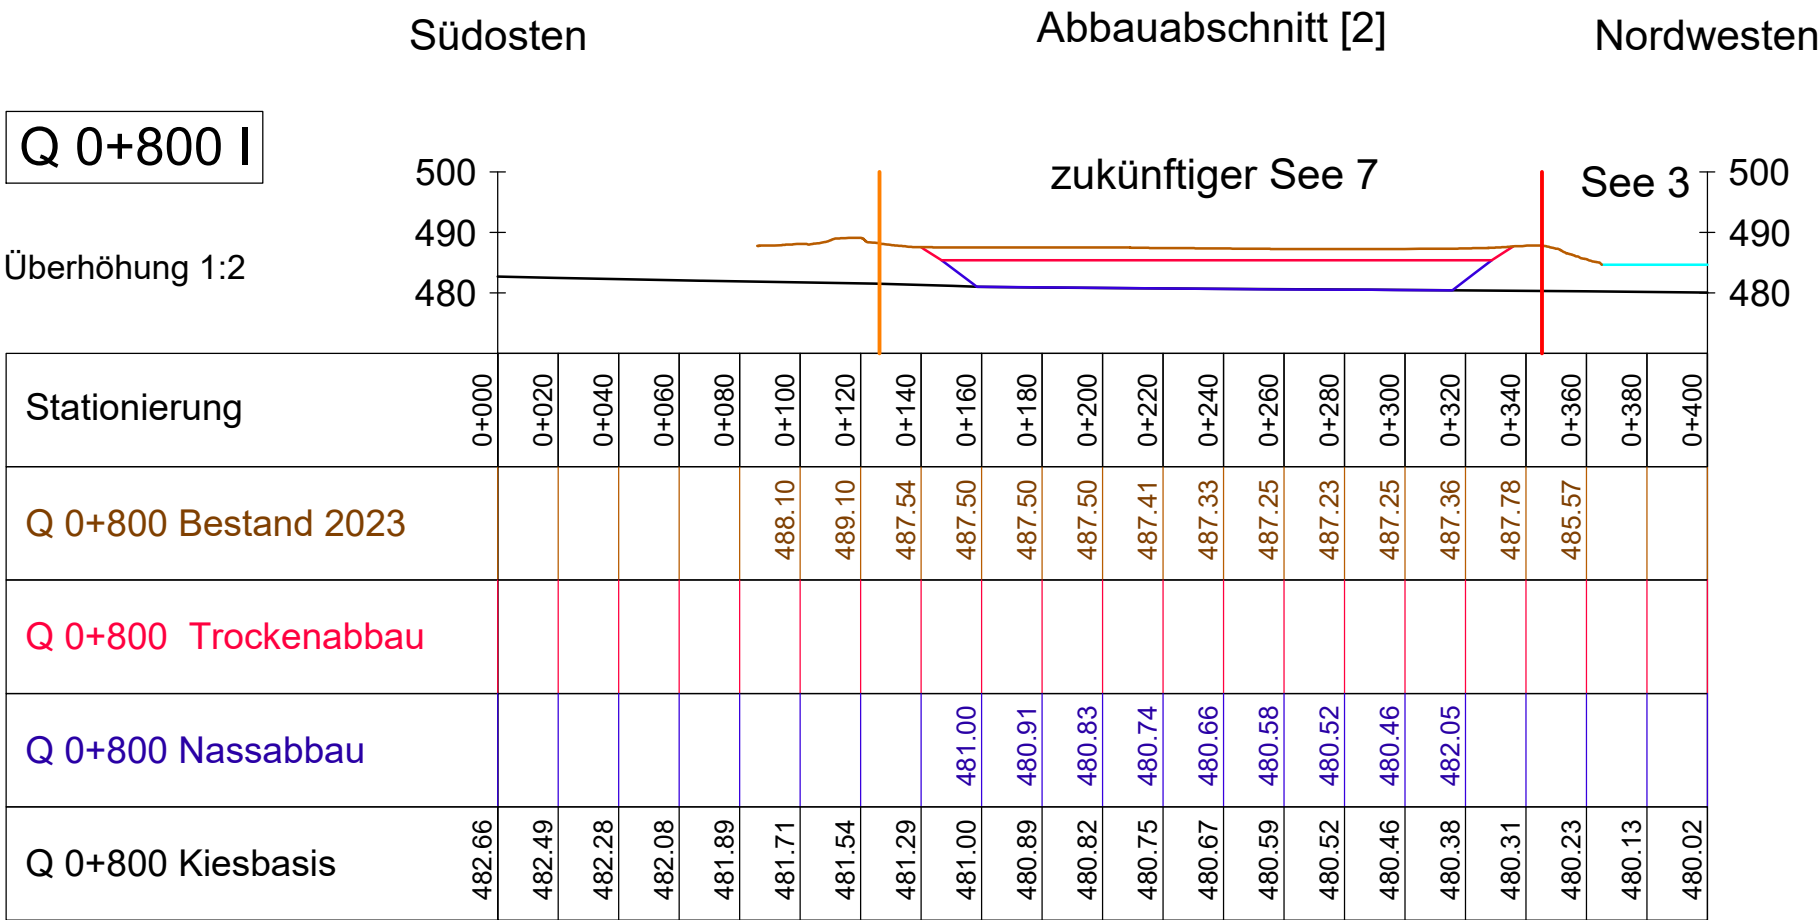

Legende

- Grenze genehmigte Abbaufelder:
Rötelfeld + Obere / Untere Ach
- Grenze geplante Erweiterungen:
"Fischerwert" im Westen und
"Ersinger Straße" im Südosten
- Bestand 19.12.2023
- Seefläche Bestand
- Trockenabbau
- Nassabbau
- Kiesbasis

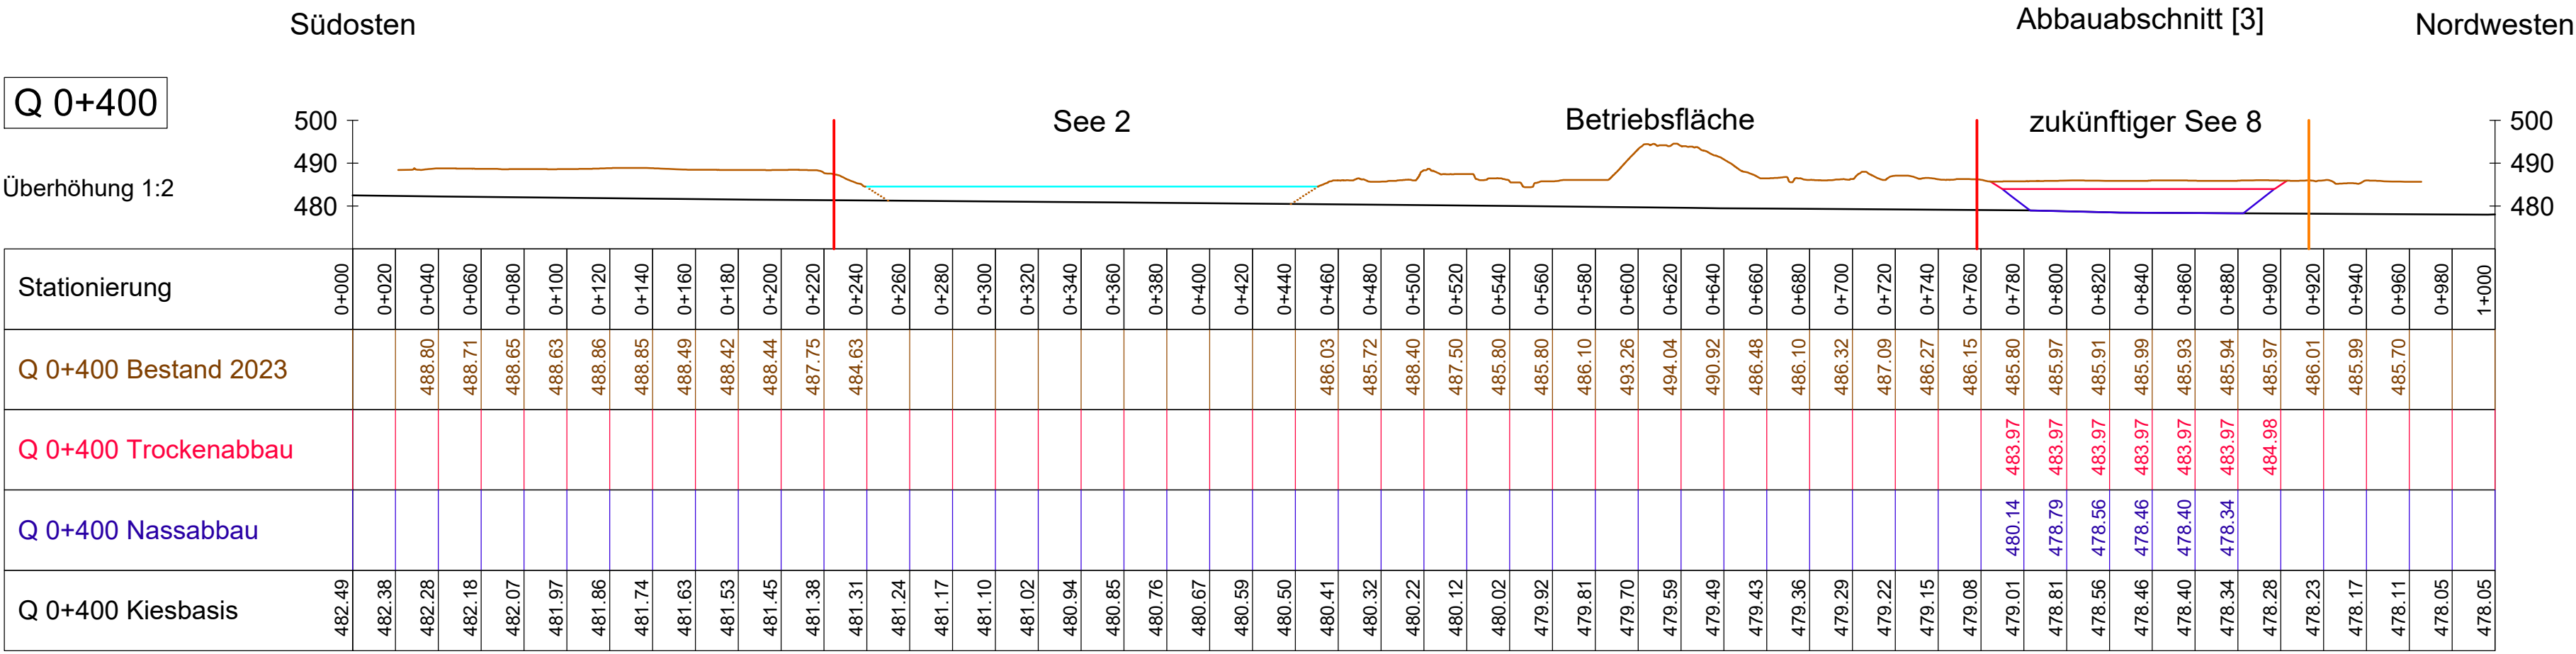

DÖRR
INGENIEURBÜRO

Siebenmühlenstraße 36, 70771 Leinfelden-Echterdingen
Tel. 07 11 - 99 760 7-60, Fax. 07 11 - 99 760 7-80
E-Mail: info@doernb.de

Koch GmbH & Co. KG Kieswerk und Transporte
Ziegeleistr. 19, 72555 Metzingen

Maßstab:
1: 2.500 (DIN A1)

Kieswerk Rißtissen
Erweiterungsvorhaben

a
b
c
d
e
f

gezeichnet:
J. Harsch, 19.07.2024

gesehen:

Plannummer:
T23-0901/5