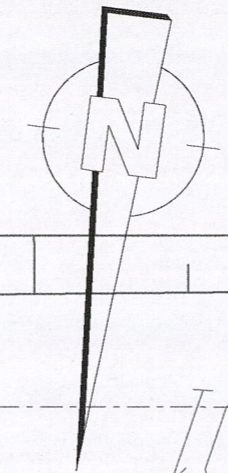


7P2

M 129-29

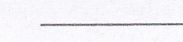
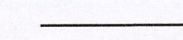
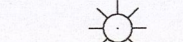
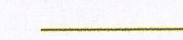


I

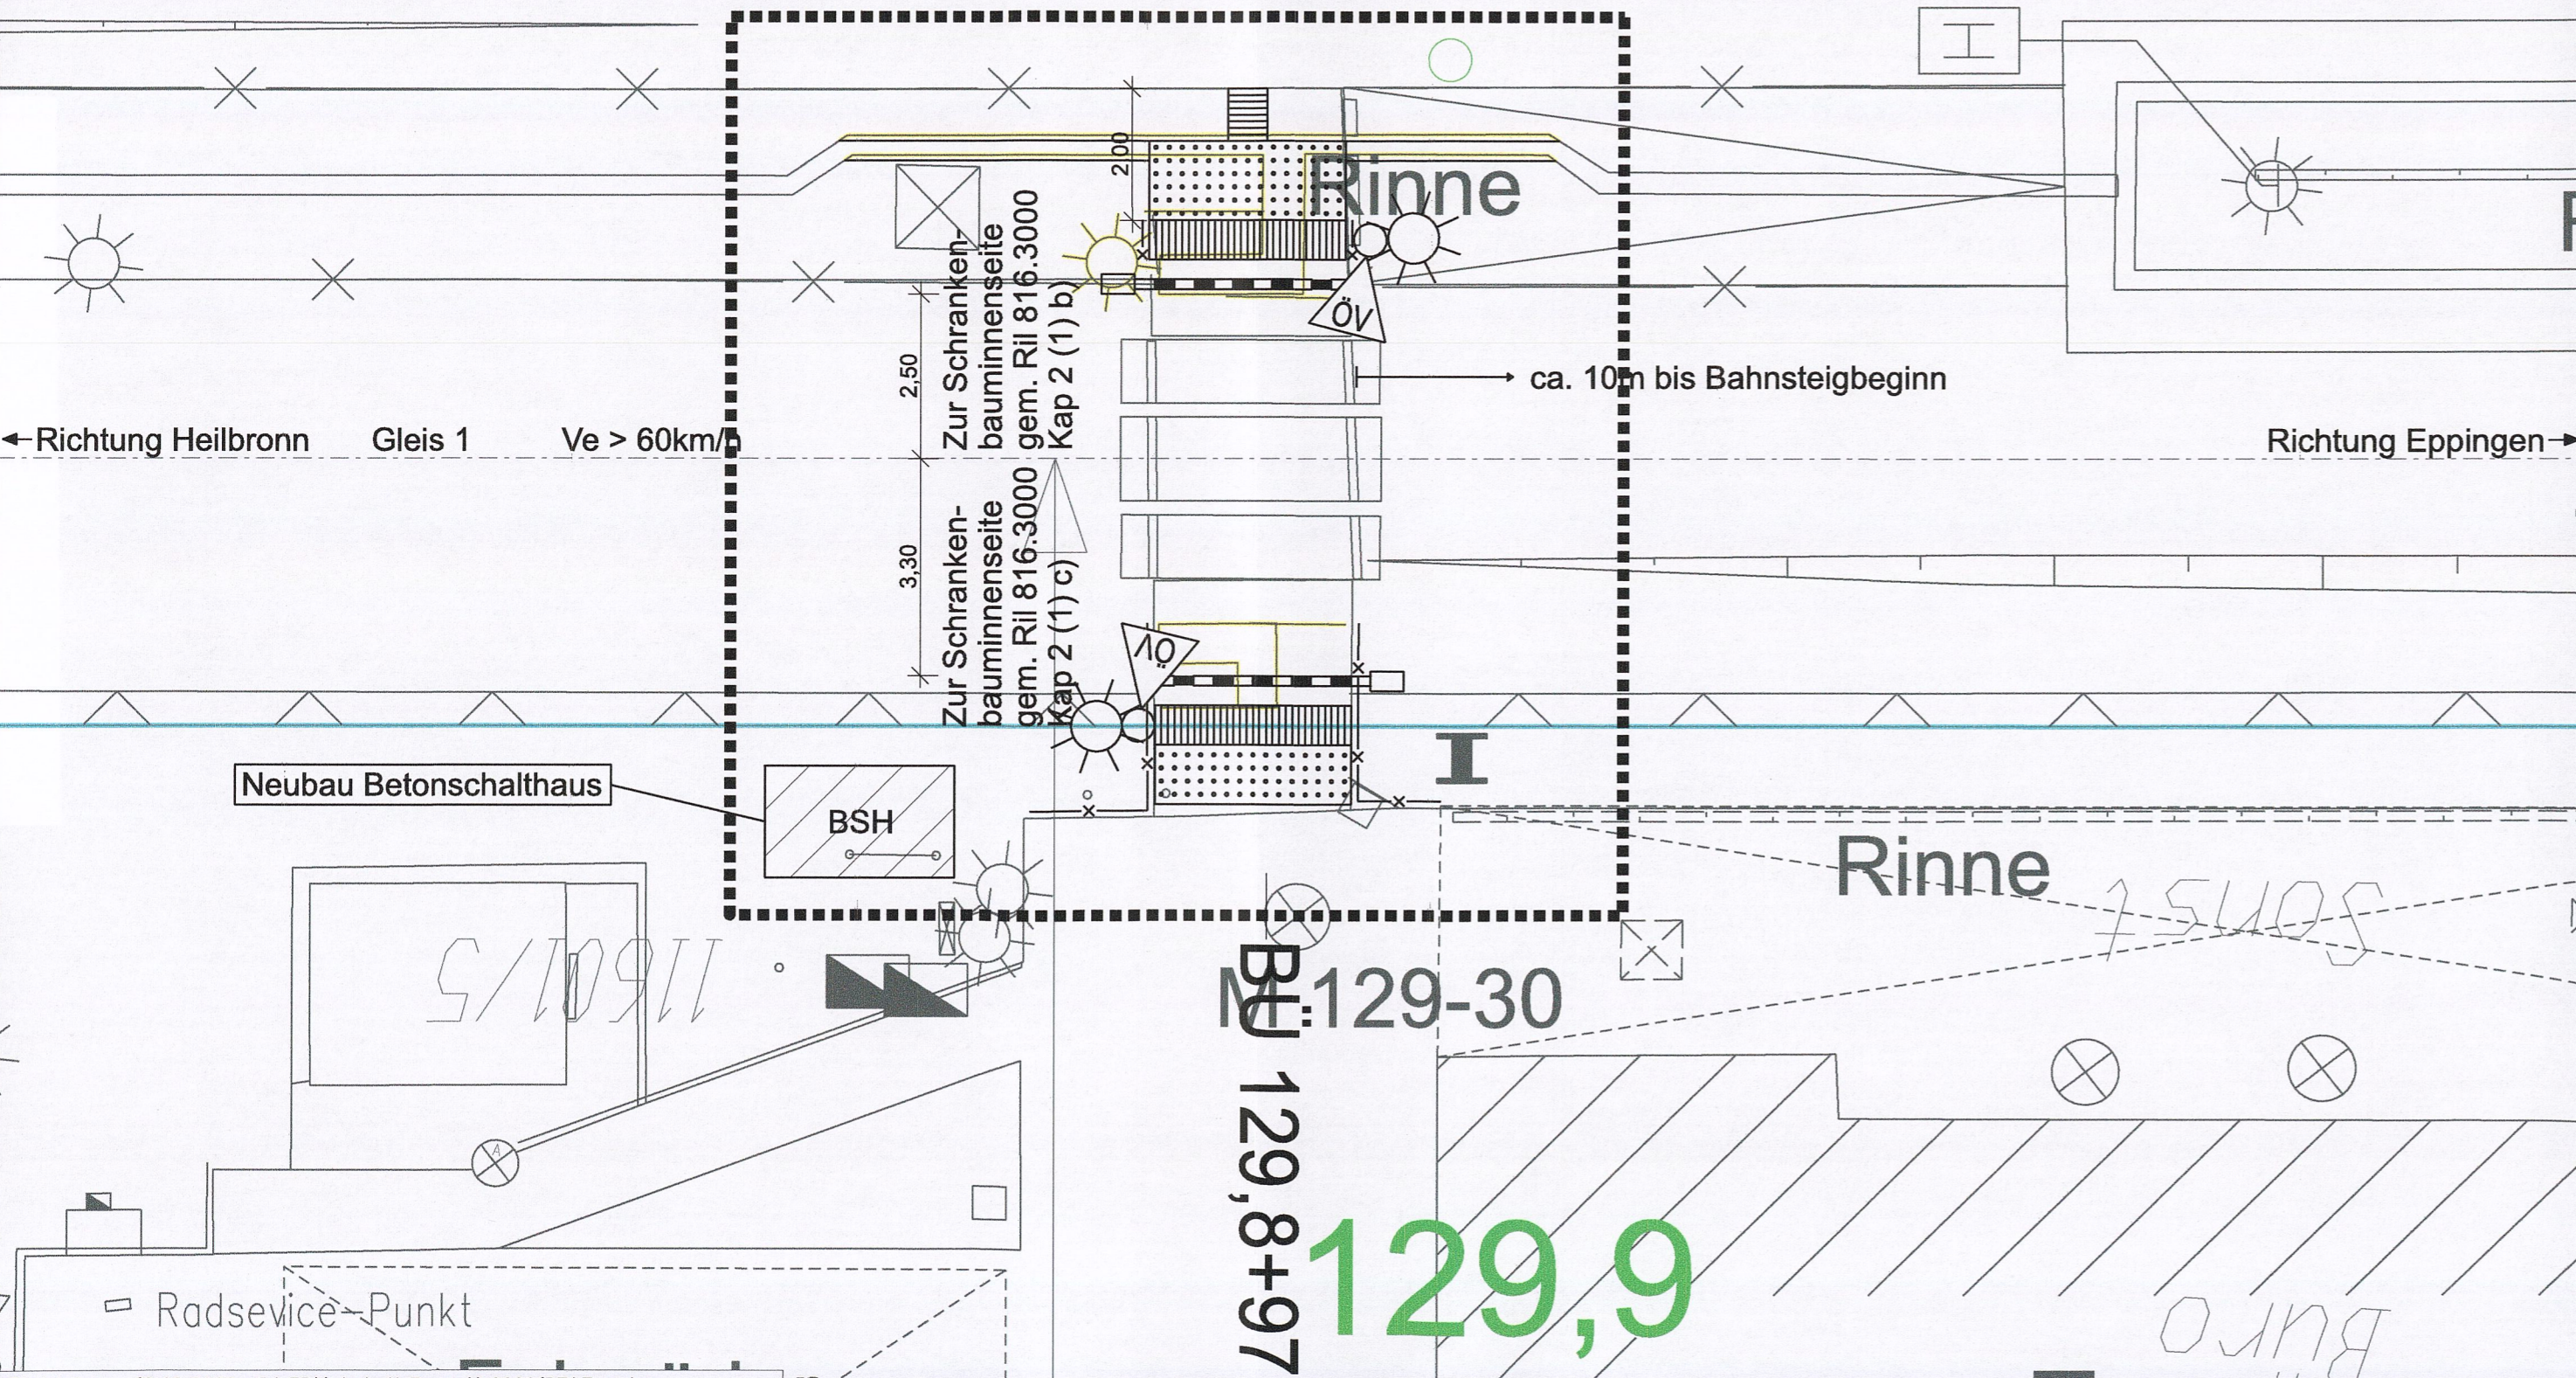


Gleis 2

10911

Legende:

-  Bestand
-  Planung
-  Beleuchtung
-  Rückbau
-  Pachtgrenze
-  Planfeststellungsgrenze



Name	Datum	Änderung

Genehmigungsplanung: Unterlage für eine Entscheidung nach § 18 AEG

	Name	Datum
gez.	A. Plojetz	12.09.2022
geprüft	B. Adam	Sept. 2022
A2-PL	<i>Bühler</i>	12/09/22
A2-PA		
A2-IH		
A2-NB		
EBL	<i>Müller</i>	27.09.'22

Albtal-Verkehrs-Gesellschaft mbH
 Tullastraße 71, 76131 Karlsruhe
 Telefon 07 21 / 61 07-0
 Telefax 07 21 / 61 07-50 09



Strecke:	Crailsheim - Heilbronn - Eppingen	Streckennummer AVG:	94950
	Bf Stetten - Bf Schwaigern	DB/VzG Strecken-Nr.:	4950
Maßnahme:	2-gl. Ausbau zwischen Leingarten und Schwaigern	A2-PL-Projekt-Nr.:	1084
Darstellung:	Reisendenüberweg LP Entwurf Bf Schwaigern, RÜ km 129,8+97, Gleis 1	Maßstab:	1 : 100
		Anlage:	13.2 Blatt 2/3