

Kartengrundlage: Digitales Orthophoto - Landesamt für Geoinformation und Landentwicklung Baden-Württemberg (A: 5339626); Esri, Maxar, GeoEye, Earthstar Geographics, CNES/Airbus DS, USDA, USGS, AeroGRID, IGN, and the GIS User Community
Datengrundlage: Flächennutzungsplan 2003-2017 Verwaltungsraum Schwaigern und Flächennutzungsplan Leingarten; Landesdenkmalpflege Baden-Württemberg

Legende

- Untersuchungsraumgrenze, Innenbereich: 100 m beidseits
- Untersuchungsraumgrenze, Außenbereich: 200 m beidseits
- technische Planung mit Kilometrierung
127,9
- BE-Flächen, Baustraßen und Zuwegungen
- Planfeststellungsgrenze

Schutzgut Landschaft

- Landschaftsschutzgebiet Leintal mit Seitentälern und angrenzenden Gebieten
- Erholungswald Kategorie 1b
- Naturdenkmal flächenhaft

Schutzgut kulturelles Erbe und sonstige Sachgüter

- Bodendenkmal gemäß § 2
- Prüffall Bodendenkmal
- Kulturdenkmal KD3 und KD4
- denkmalgeschützte Bahntrasse KD1

Schutzgut Landschaftsbild / Stadtbild

Baubedingte Konflikte

Beeinträchtigung eines Bodendenkmals im Zuge der Baufeldfreimachung und durch Verdichtung.

Anlagebedingte Konflikte

Beeinträchtigung des Landschafts- und Stadtbildes durch den Verlust von Baumbestand und Grünstrukturen (KL 1).

Verstärkung der bereits vorhandenen Beeinträchtigung des Landschafts- und Ortsbildes durch die zusätzliche Mastreihe für das zweite Gleis.

Nachhaltige Veränderung des Erscheinungsbildes der denkmalgeschützten Kraichgaubahn und Nebenanlagen durch bauliche Veränderungen.

Schutzgut Kultur- und sonstige Sachgüter

Baubedingte Konflikte

Für das Schutzgut Kultur- und sonstige Sachgüter sind keine Konflikte abzuleiten.

UVP-Bericht


Crailsheim - Heilbronn - Eppingen
 Stadtbahn Eppingen - Heilbronn

2-gleisiger Ausbau zwischen Leingarten und Schwaigern
 Bahn-km 124,6 bis 131,1

Auftraggeber:		Datum: 05.08.2022	
Albtal-Verkehrs-Gesellschaft mbH Tullastr. 71 76131 Karlsruhe		Maßstab: 1:5.000	Blattgröße: A 3
		Auftr. Nr.: K 1419	
Auftragnehmer:		Datum	Name
Mailänder Consult GmbH Mathysstraße 13 · 76133 Karlsruhe T 0721 93280-0 · F 0721 93280-50		Bearb. 08.22	NP
		Gez. 08.22	GS
		Gepr. 08.22	TK
gez. 05.08.2022 <i>i.V. Thomas Weis</i>		Streckennummer: 94950 4950	

Schutzgut Landschaft, Schutzgut Kulturelles Erbe und sonstige Sachgüter
 Bestand und Bewertung, wesentliche Konflikte

Projekt-Nr.:	1084
Anlage	Blatt
6	1/2

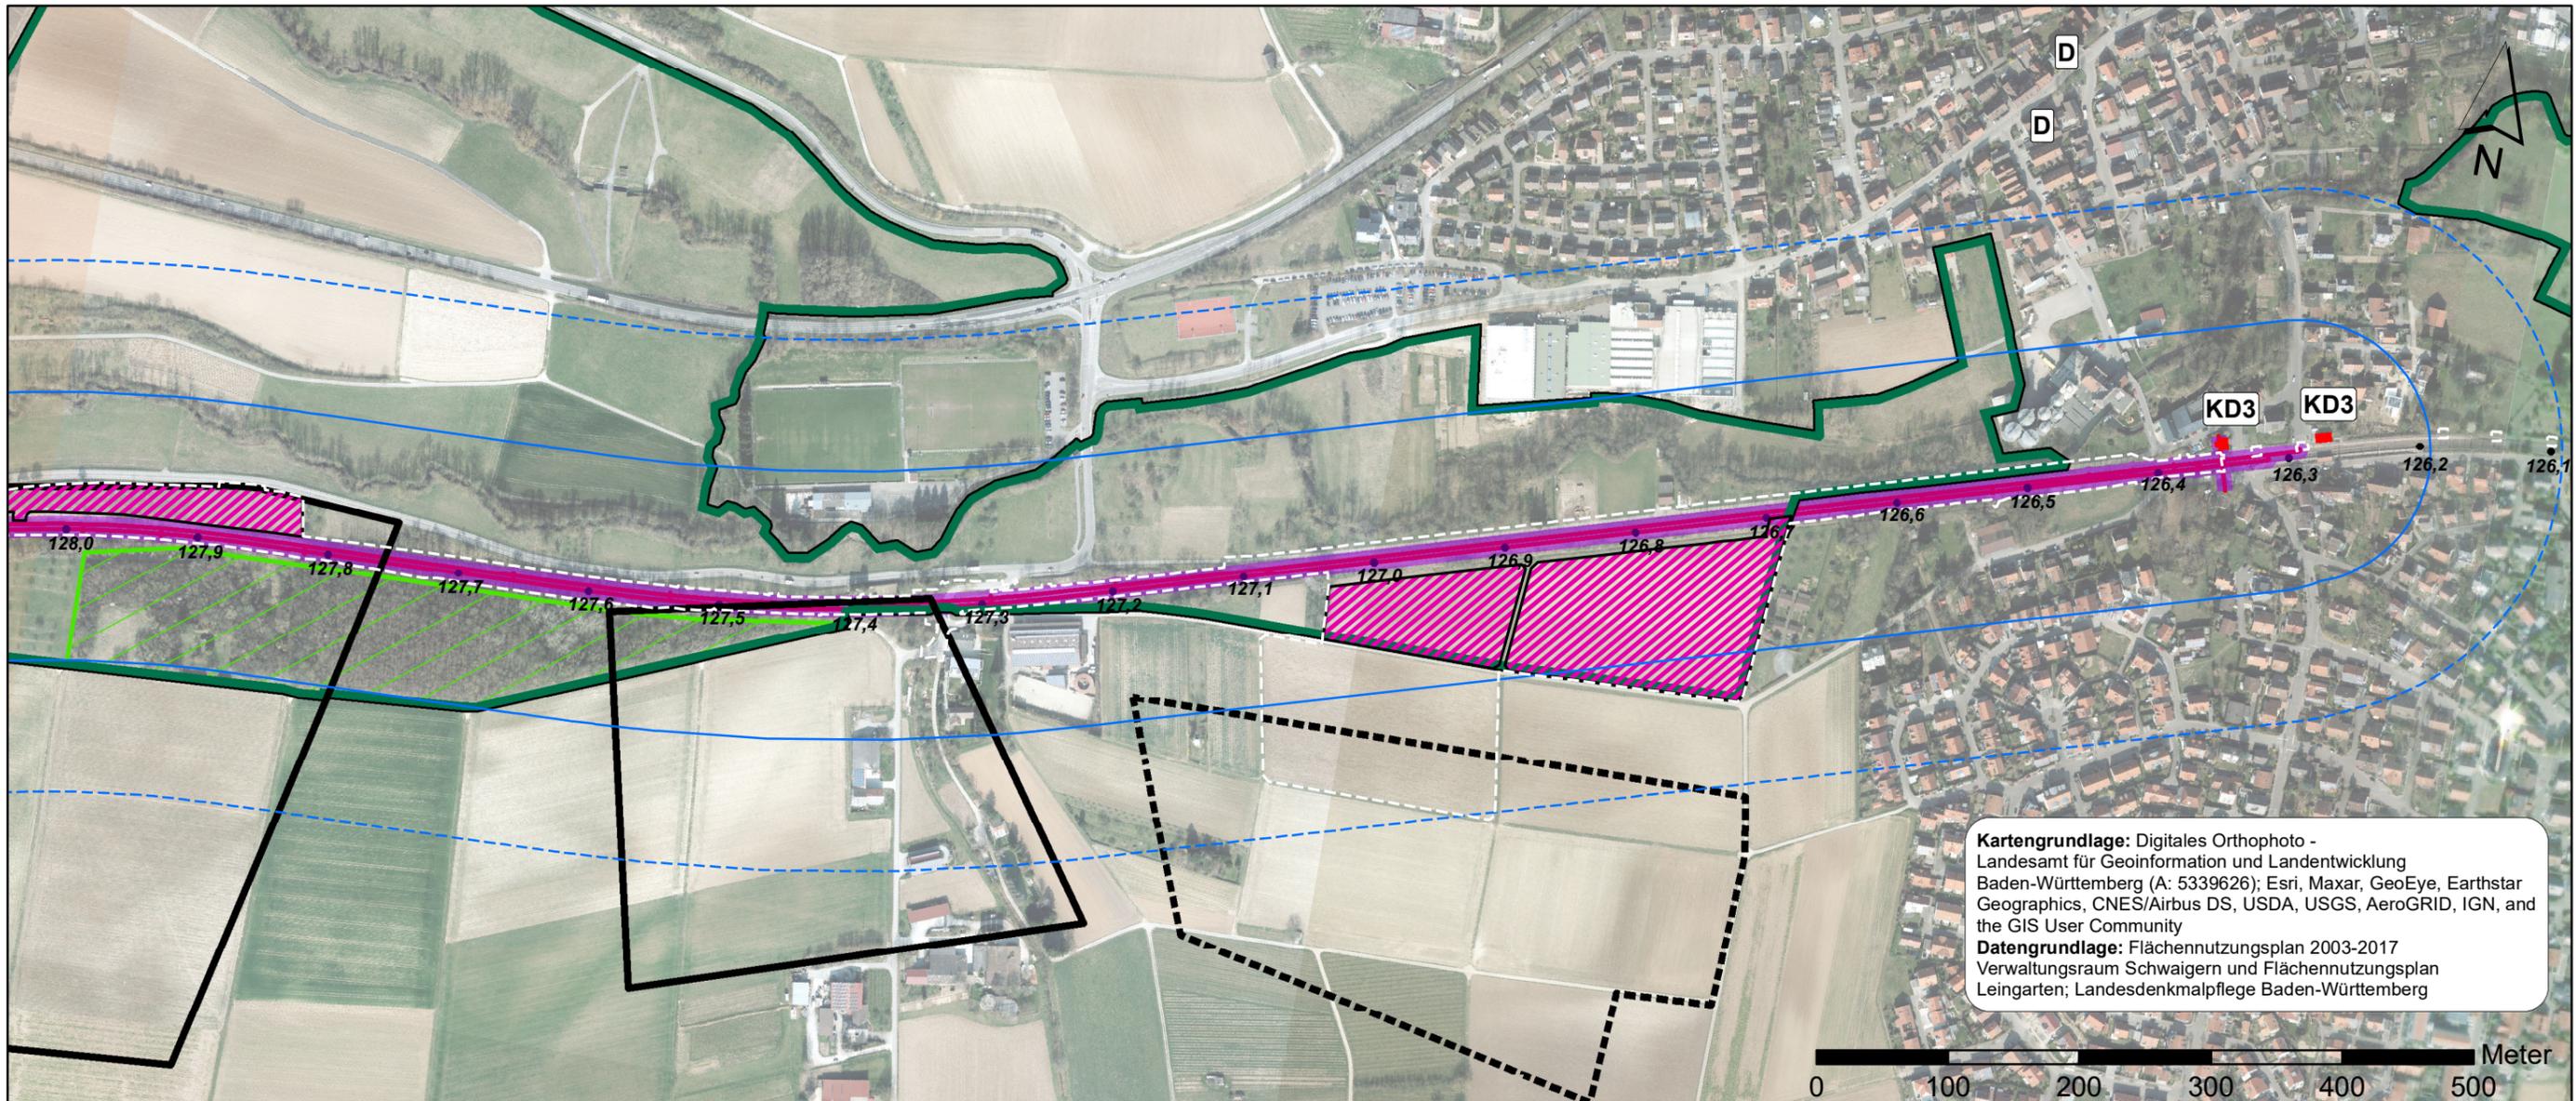

Kartengrundlage: Digitales Orthophoto - Landesamt für Geoinformation und Landentwicklung Baden-Württemberg (A: 5339626); Esri, Maxar, GeoEye, Earthstar Geographics, CNES/Airbus DS, USDA, USGS, AeroGRID, IGN, and the GIS User Community
Datengrundlage: Flächennutzungsplan 2003-2017 Verwaltungsraum Schwaigern und Flächennutzungsplan Leingarten; Landesdenkmalpflege Baden-Württemberg

Legende

- Untersuchungsraumgrenze, Innenbereich: 100 m beidseits
- Untersuchungsraumgrenze, Außenbereich: 200 m beidseits
- technische Planung mit Kilometrierung
127,9
- BE-Flächen, Baustraßen und Zuwegungen
- Planfeststellungsgrenze

Schutzgut Landschaft

- Landschaftsschutzgebiet Leintal mit Seitentälern und angrenzenden Gebieten
- Erholungswald Kategorie 1b
- Naturdenkmal flächenhaft

Schutzgut kulturelles Erbe und sonstige Sachgüter

- Bodendenkmal gemäß § 2
- Prüffall Bodendenkmal
- Kulturdenkmal KD3 und KD4
- denkmalgeschützte Bahntrasse KD1

Schutzgut Landschaftsbild / Stadtbild

Baubedingte Konflikte

Beeinträchtigung eines Bodendenkmals im Zuge der Baufeldfreimachung und durch Verdichtung.

Anlagebedingte Konflikte

Beeinträchtigung des Landschafts- und Stadtbildes durch den Verlust von Baumbestand und Grünstrukturen (KL 1).

Verstärkung der bereits vorhandenen Beeinträchtigung des Landschafts- und Ortsbildes durch die zusätzliche Mastreihe für das zweite Gleis.

Nachhaltige Veränderung des Erscheinungsbildes der denkmalgeschützten Kraichgaubahn und Nebenanlagen durch bauliche Veränderungen.

Schutzgut Kultur- und sonstige Sachgüter

Baubedingte Konflikte

Für das Schutzgut Kultur- und sonstige Sachgüter sind keine Konflikte abzuleiten.

UVP-Bericht

Crailsheim - Heilbronn - Eppingen
 Stadtbahn Eppingen - Heilbronn

2-gleisiger Ausbau zwischen Leingarten und Schwaigern
 Bahn-km 124,6 bis 131,1

Auftraggeber:		Datum: 05.08.2022	
Albtal-Verkehrs-Gesellschaft mbH Tullastr. 71 76131 Karlsruhe		Maßstab: 1:5.000	
		Blattgröße: A 3	
Auftragnehmer:		Auftr. Nr.: K 1419	
Mailänder Consult GmbH Mathysstraße 13 · 76133 Karlsruhe T 0721 93280-0 · F 0721 93280-50		Datum	Name
		Bearb. 08.22	NP
		Gez. 08.22	GS
gez. 05.08.2022	<i>i.V. Thomas Weis</i>	Gepr. 08.22	TK

Schutzgut Landschaft, Schutzgut Kulturelles Erbe und sonstige Sachgüter
 Bestand und Bewertung, wesentliche Konflikte

Streckennummer:	94950
	4950
Projekt-Nr.:	1084
Anlage	Blatt
6	2/2