




Legende

- 21.50 Abbaufläche
- 1. Abbaubereich im Trassenbereich
- 37.11 Acker
- 60.21 Weg, Asphaltgranulat
- 60.23 Weg wassergebunden
- 60.25 Grasweg
- 41.22 Feldhecke
- 21.42 Immissionsschutzwall
- CEFa
- CEFa-Maßnahme (Offenlandarten):
- 37.12 Buntbrache in Kombination mit Schwarzbrache, geplant, ca. 6.000 m²
- Habitatbaum (mit Horst oder Nest)
- Offenlandbiotopkartierung
- Waldbiotopkartierung
- geplanter Kiesabbau "Schlatt I" ca. 144.975 m²
- potenzieller Eingriffsbereich ca. 25.2550 m²
- CEFa
- "Deponiefeld Süd" genehmigt
- CEFa-Maßnahmen für genehmigtes "Deponiefeld Süd"

Genehmigt
Biberach, den
15. April 2025

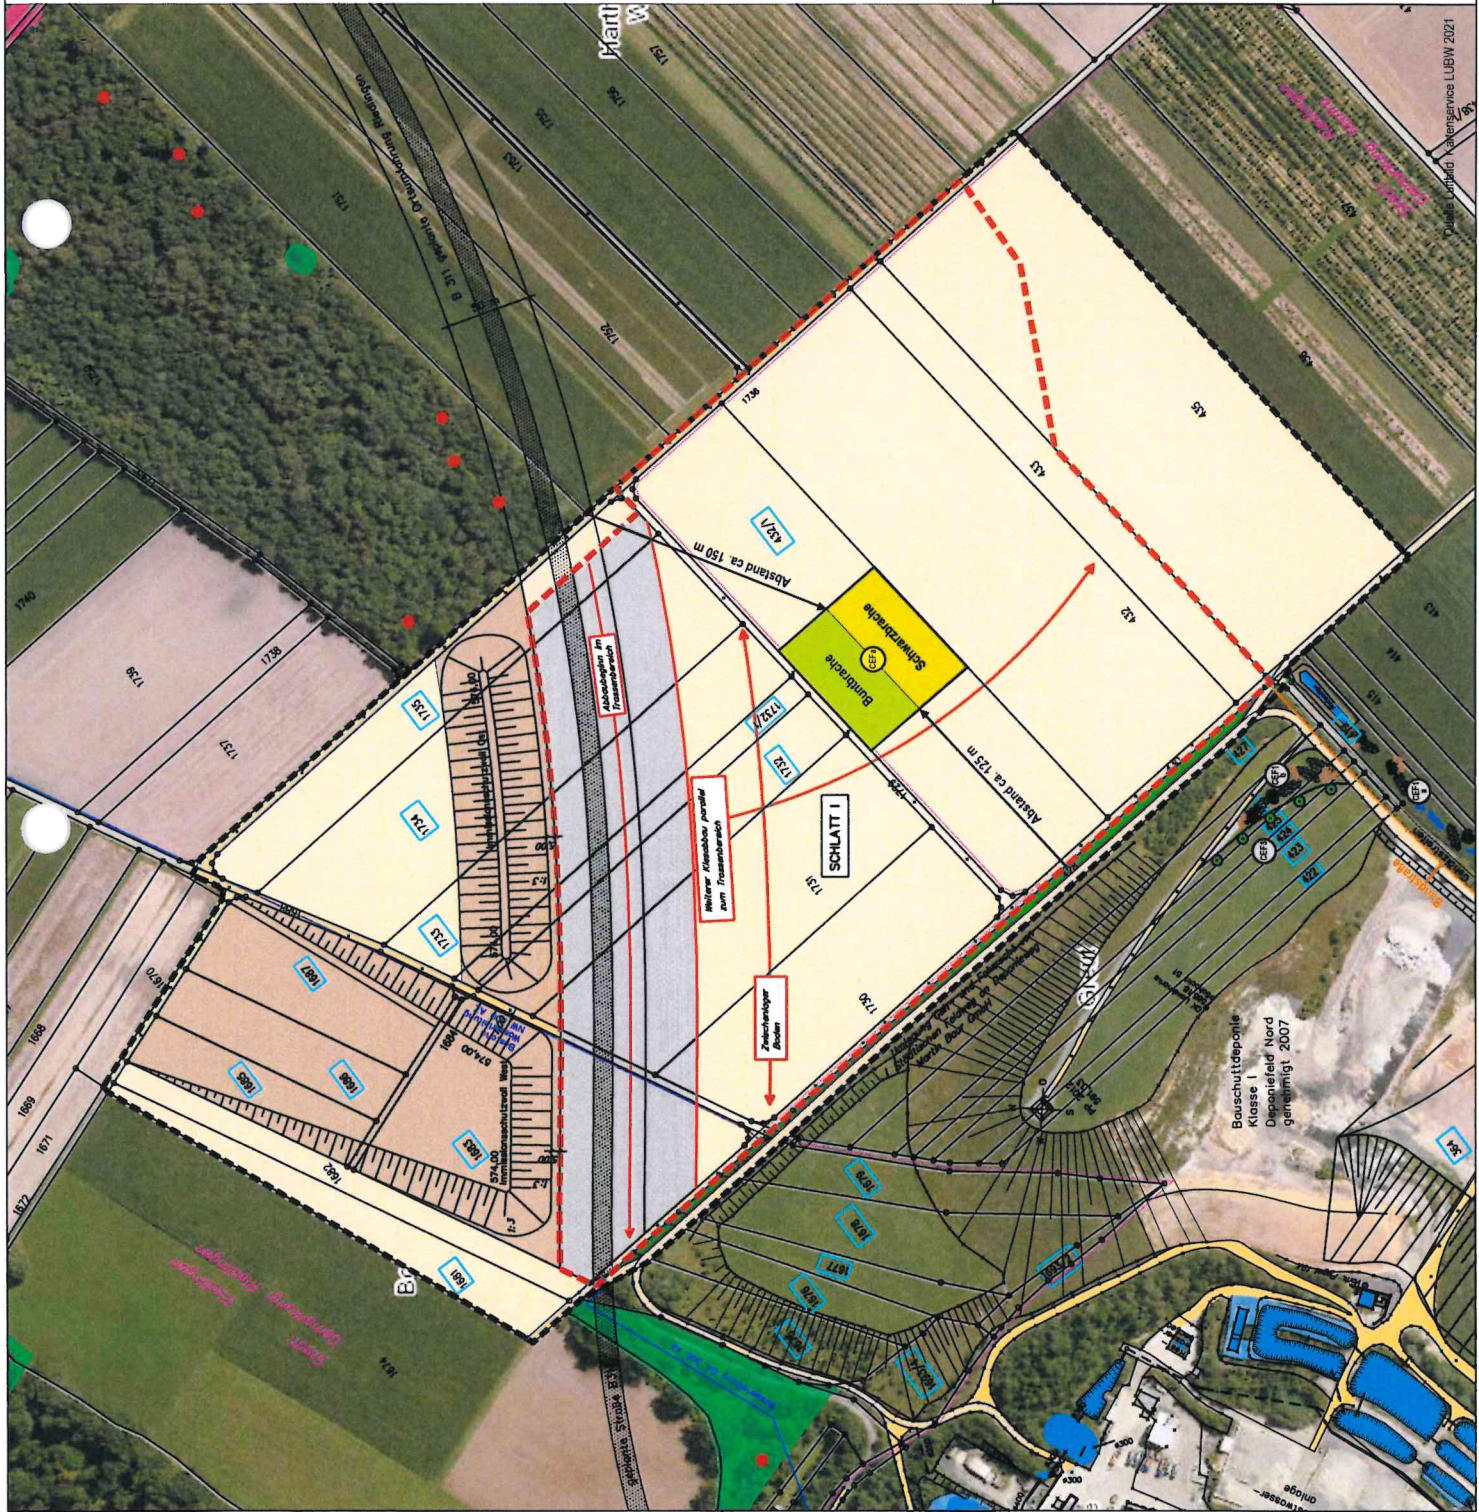

GEMEINDE RIEDLINGEN
GEMÄRKUNG NEUFRA
MARTIN BAUR GMBH

KIESABBAUGEBIET 'SCHLATT I'
ABBAUPLAN STARTPHASE

M. 1 : 3.000

Bearbeitung: K. Schmid
Datum: 06.05.2024

Plan-Nr.: P1
geändert: 03.02.2025

LANDSCHAFTSPLANUNG
UMWELTPLANUNG
FREIRAUMPLANUNG

Karin Schmid
Planungsweg 5
D-88411 Mettelschloß
Telefon: 07141 949-100
k.schmid@plan.de