
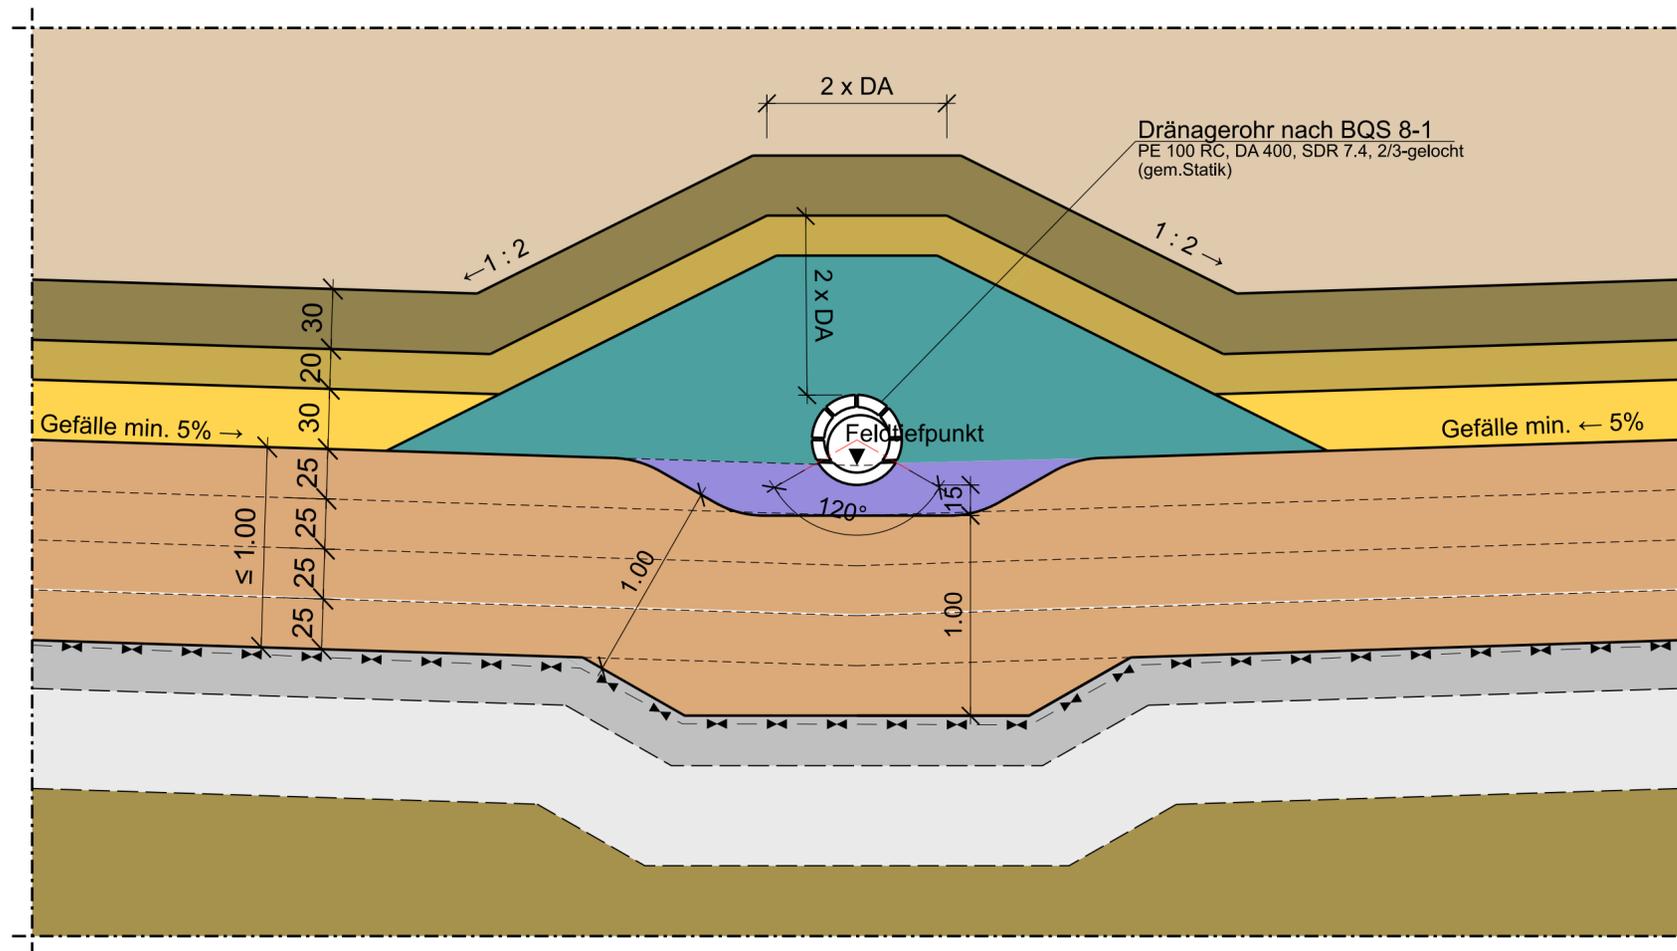
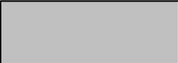


Regelschnitt:
Feldtiefpunkt

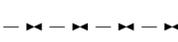

- Legende:**
-  **Trag- und Ausgleichsschicht (TAS)**
im Bereich von Setzungsdifferenzen;
Belastung entsprechend BM0* Material
(Bei Bedarf)
 -  **Schotterschicht**
Verbesserung Deponieplanum
im Bereich undurchlässiger Böden
(bei Bedarf)
 -  **Frostschuttschicht**
Durchlässigkeit $k_f \geq 1 \times 10^{-4}$ m/s, Belastung
gemäß DepV, Anhang 3, Tabelle 2, Spalte 5
 -  **Entwässerungsrigole nach BQS 3-1**
Material: Kies / Schotter, Körnung 16/32 mm,
Belastung gemäß DepV, Anhang 3, Tabelle 2, Spalte 5
 -  **Rohraufleger Sickerwasserdränage**
Material: Mischung M 9 oder glw.
entsprechend DIN 19667
 -  **Deponat**
 -  **Mineralische Filterschicht nach BQS 3-1/3-2**
Material: Kies/ Schotter, Körnung 8/16 mm,
Durchlässigkeit langfristig $k \geq 1 \times 10^{-4}$ m/s,
Belastung gemäß DepV, Anhang 3, Tabelle 2, Spalte 5
 -  **Mineralische Flächendränage nach BQS 3-1/3-2**
Material: Kies/ Schotter, Körnung 16/32 mm,
Durchlässigkeit langfristig $k \geq 1 \times 10^{-3}$ m/s,
Ausführung entsprechend DIN 19667
Belastung gemäß DepV, Anhang 3, Tabelle 2, Spalte 5
 -  **Technische Barriere nach BQS 1-0**
Material: Mineralisches Dichtungsmaterial,
Durchlässigkeit $k_f \leq 1 \times 10^{-8}$ m/s, 4 Lagen je 25 cm
Belastung gemäß DepV, Anhang 3, Tabelle 2, Spalte 4
 -  **Planum / Bestand / Verfüllung (Auffüllsohle)**
Material: Auffüllung Steinbruch, lagenweiser
Einbau BM0* Material,
gem. Vorgabe geologisches Gutachten/QMP
 -  **Geotextile Trennlage**
Material: PP, BAM-Zulassung
(bei Bedarf)

Hinweis:
Nutzung der Geobasisdaten und Geodatendiensten
auf Grundlage der Datenquelle: s.o.

Maßstab 1 : 25  Meter

Nr.	Änderung/Ergänzung	Datum:	gez.:	gepl.:	gepr.:
Objekt:		Plan-Nr.: AI-AUC-De 03_G 05_00			
Steinbruch Albeck		Planstand: Genehmigung			
		Maßstab: 1 : 25			
Vorhaben:		Bearbeitung:	Datum:	Name:	
Errichtung einer DK0-Deponie		gez.:	07.08.2023	HM	
		gepl.:	07.08.2023	TK	
		gepr.:	07.08.2023	SS	
Planinhalt:					
Regelschnitt Sickerwassererfassung Feldtiefpunkt					
Vorhabensträger:			Entwurfsverfasser:		
ECKLE GmbH Bauunternehmen Kiesgräble 16 89129 Langenau Telefon: 07345/9646-0			 AU AU Consult GmbH Provinstraße 52 (Gebäude A15) 86153 Augsburg Telefon: 0821/26199-0 Fax: 0821/26199-30 E-Mail: info@au-consult.de Internet: www.au-consult.de		
 Unterschrift:			 Unterschrift:		
"Für diese Zeichnung/technische Unterlage/Darstellung behält sich der Planfertiger alle Rechte vor!"					