


Regelschnitt:
Umhüllung Sickerwasserleitung außerhalb der Deponie im Setzbereich Nord

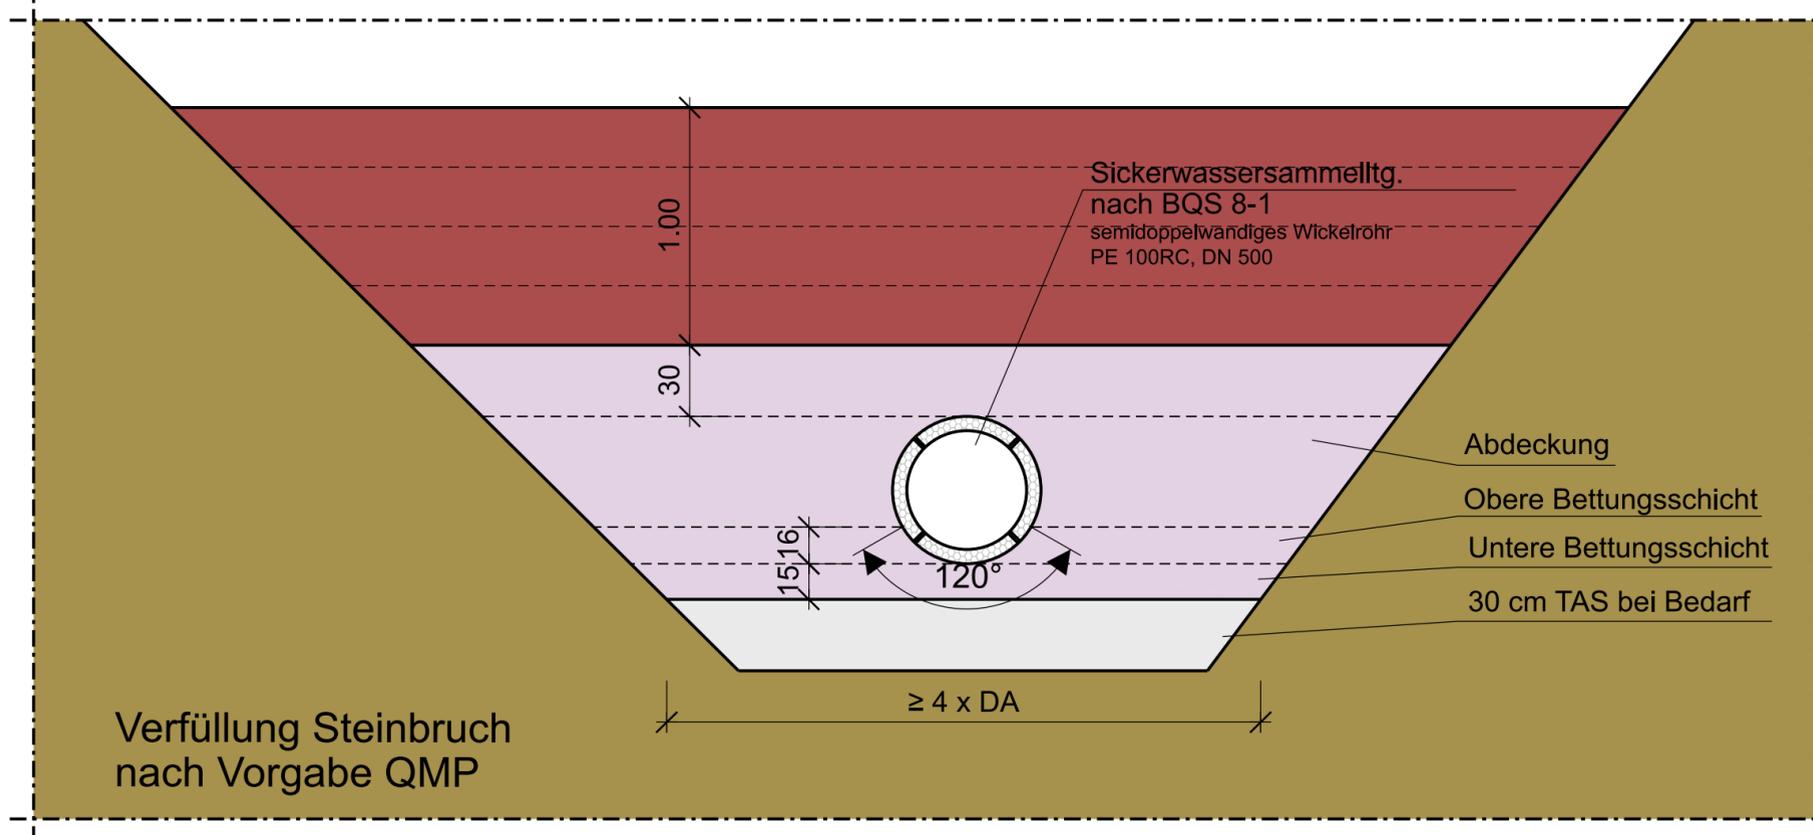

Legende:

-  Planum / Bestand / Verfüllung (Auffüllsohle)
Material: gem. Genehmigung Steinbruch;
Auffüllung Steinbruch mit lagenweisem Einbau gem.
Vorgabe geologisches Gutachten/QMP
-  Trag- und Ausgleichsschicht (TAS)
im Bereich von Setzungs differenzen;
Material: gem. Genehmigung Steinbruch
(Bei Bedarf)
-  Verfüllung Tragschicht Schachtfundament
Material: Kies/Schotter, Körnung 0/45 mm
-  Rohraufleger und Umhüllung
Kies/Splitt, Körnung 2/8 mm

Maßstab 1 : 25  Meter

Nr.	Änderung/Ergänzung	Datum:	gez.:	gepl.:	gepr.:
Objekt:		Plan-Nr.: AI-AUC-De 02_G 09_00			
Steinbruch Albeck		Planstand: Genehmigung			
		Maßstab: 1 : 25			
Vorhaben:		Bearbeitung:	Datum:	Name:	
		gez.:	07.08.2023	HM	
		gepl.:	07.08.2023	TK	
		gepr.:	07.08.2023	SS	
Planinhalt: Regelschnitt Rohraufleger und Umhüllung Sickerwasserleitung außerhalb der Deponie im Setzbereich Nord					
Vorhabensträger:			Entwurfsverfasser:		
ECKLE GmbH Bauunternehmen Kiesgräble 16 89129 Langenau Telefon: 07345/9646-0			 AU Consult GmbH Provinstraße 52 (Gebäude A15) 86153 Augsburg		
 Unterschrift:			 Unterschrift:		