


Regelschnitt Anlehnung Steinbruchwand und
Wartungszugang Dränleitung Übergang Berme

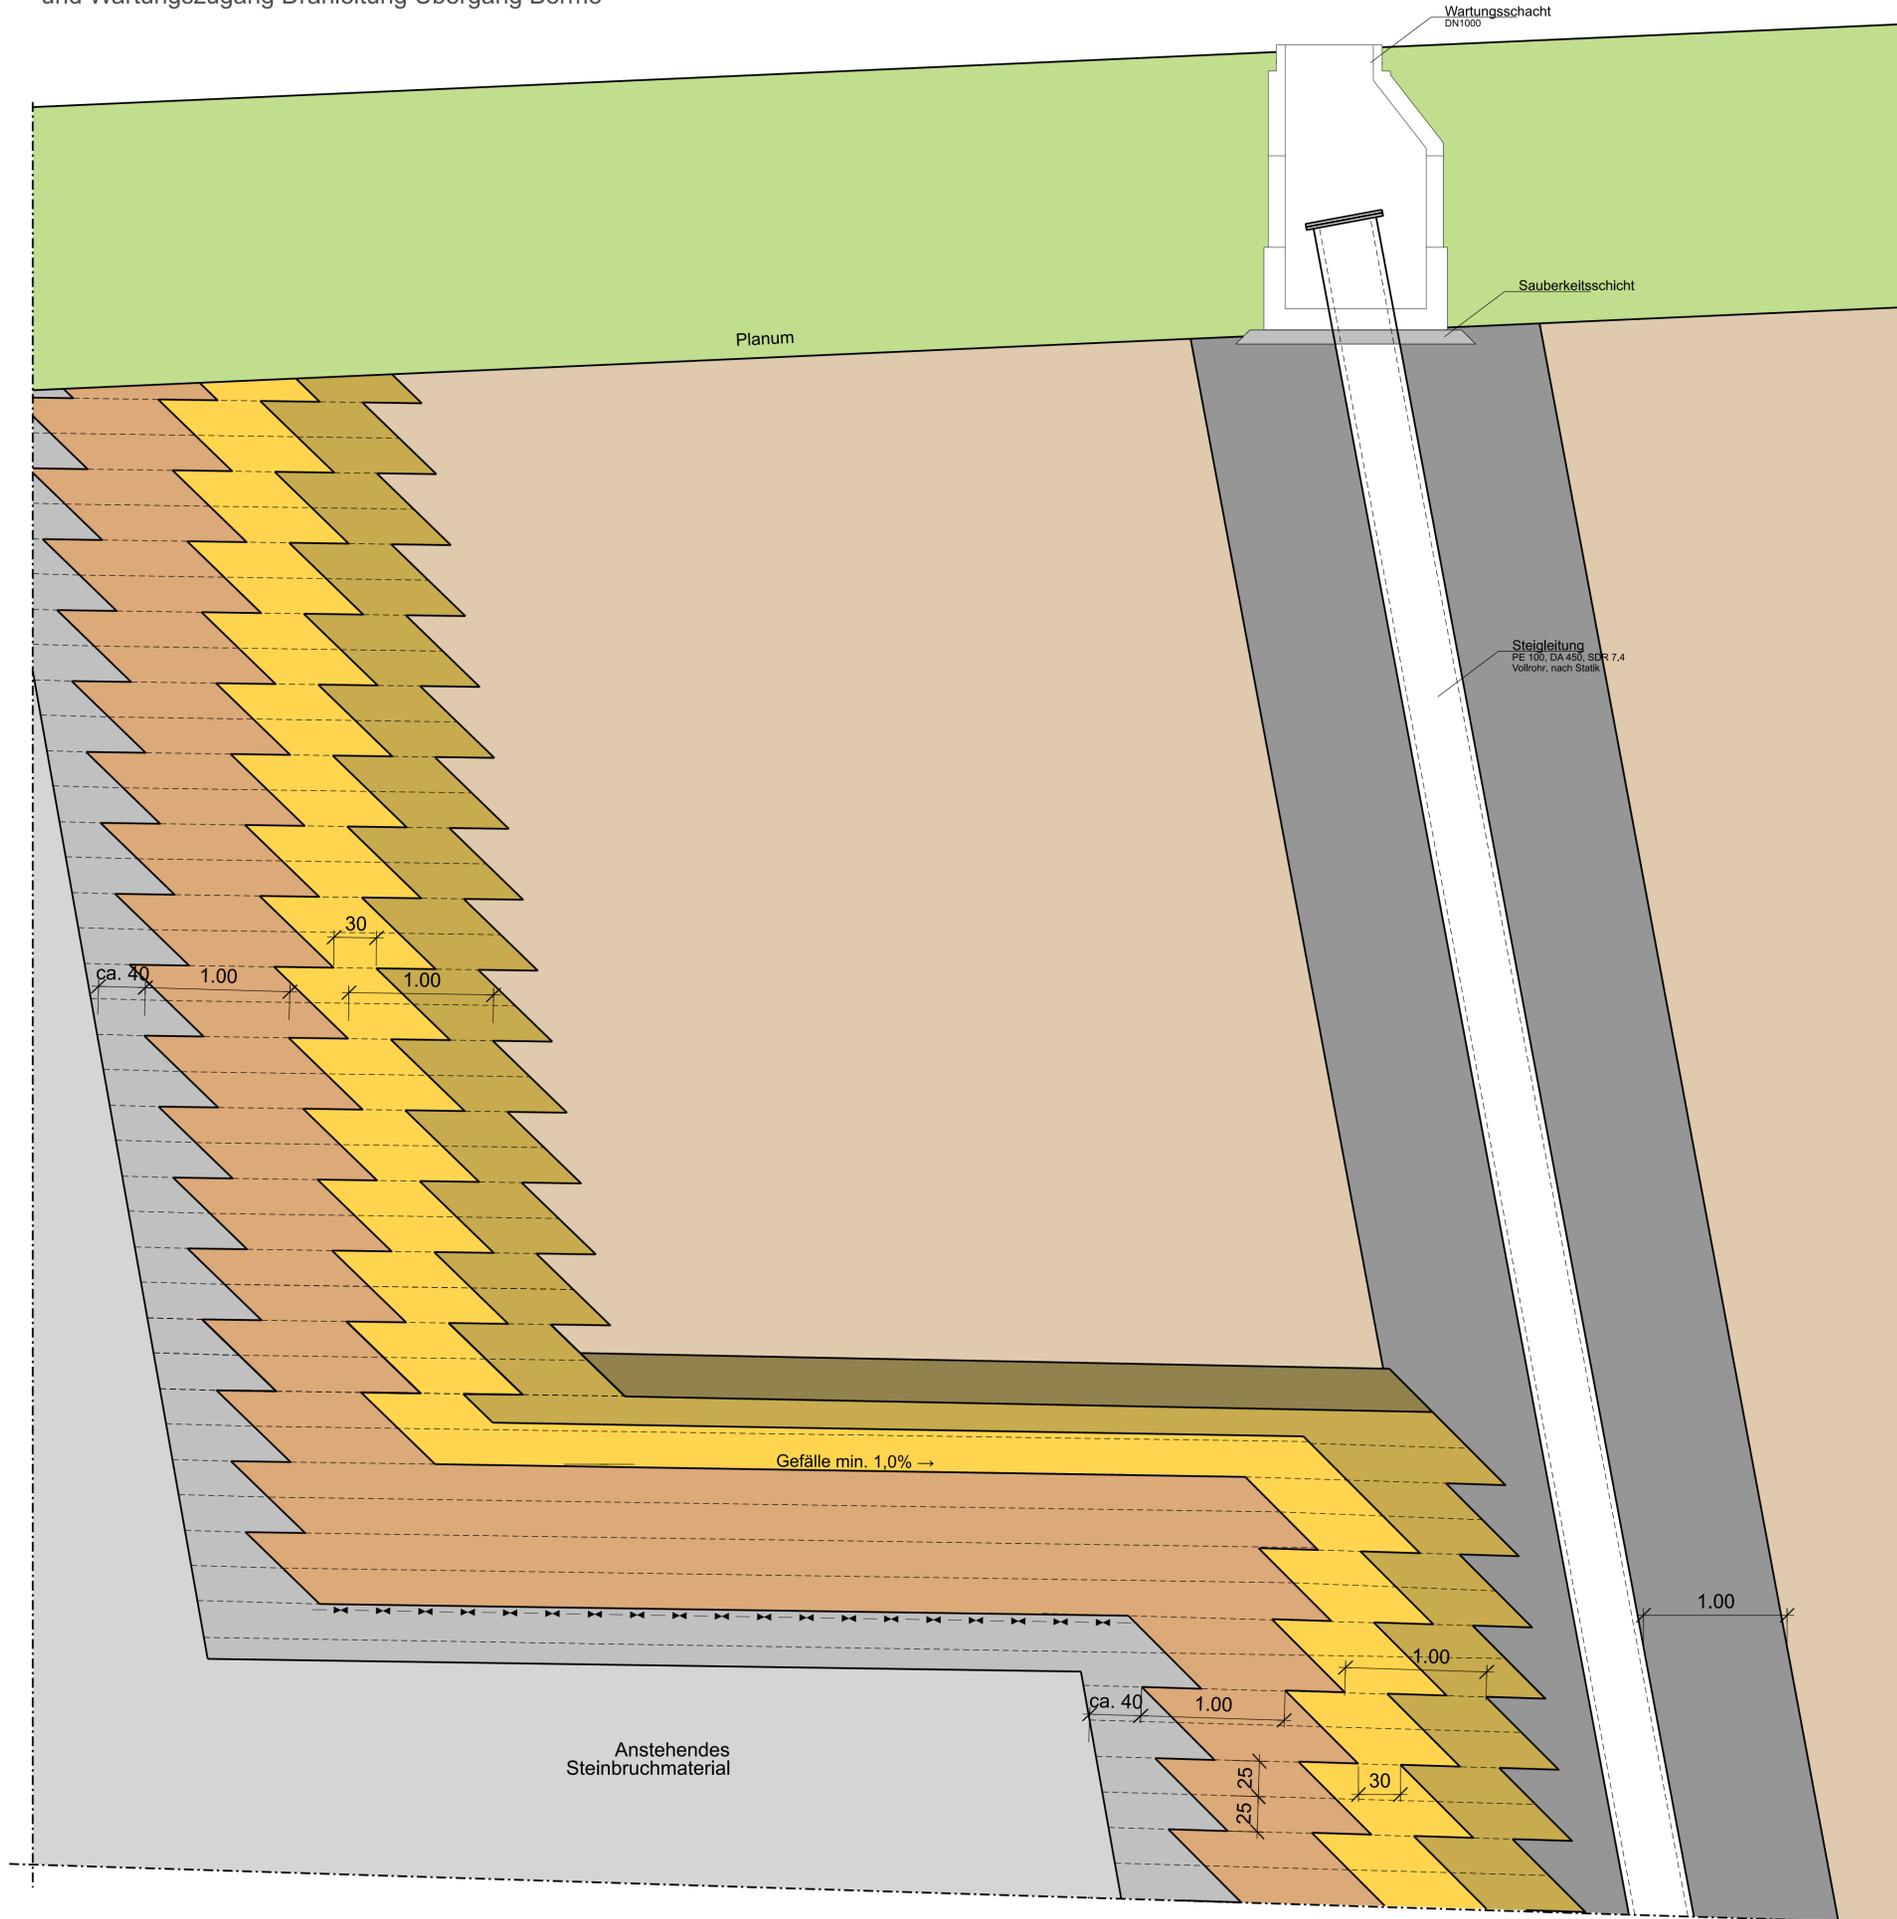

Legende:

- Deponat
- Mineralische Filterschicht nach BQS 3-1/3-2
Material: Kies/ Schotter, Körnung 8/16 mm,
Durchlässigkeit langfristig $k \geq 1 \times 10^{-4}$ m/s,
Belastung gemäß DepV, Anhang 3, Tabelle 2, Spalte 5
- Mineralische Flächendränage nach BQS 3-1/3-;
Material: Kies/ Schotter, Körnung 16/32 mm,
Durchlässigkeit langfristig $k \geq 1 \times 10^{-3}$ m/s,
Ausführung entsprechend DIN 19667
Belastung gemäß DepV, Anhang 3, Tabelle 2, Spalte 5
- Technische Barriere nach BQS 1-0
Material: Mineralisches Dichtungsmaterial,
Durchlässigkeit $k_f \leq 1 \times 10^{-8}$ m/s, 4 Lagen je 25 cm
Belastung gemäß DepV, Anhang 3, Tabelle 2, Spalte 4
- Homogenes definiertes Bodenmaterial
1m radialer Abstand um Rohr
- Anstehendes Steinbruchmaterial
- Schotterschicht
Verbesserung Deponieplanum
im Bereich undurchlässiger Böden
(bei Bedarf)
- Frostschuttschicht
Durchlässigkeit $k_f \geq 1 \times 10^{-4}$ m/s, Belastung
gemäß DepV, Anhang 3, Tabelle 2, Spalte 5
- Geotextile Trennlage
Material: PP, BAM-Zulassung
(bei Bedarf)

Hinweis:
Nutzung der Geobasisdaten und Geodatendiensten
auf Grundlage der Datenquelle: s.o.



Nr.	Änderung/Erklärung	Datum:	gez.:	gepr.:	gepr.:

Objekt: **Steinbruch Albeck**
Planstand: **Genehmigung**
Plan-Nr.: **Al-AUC-De 03_G 14_00**
Maßstab: **1 : 25**

Vorbereitet von: **Errichtung einer DK0-Deponie**
Bearbeitung: Datum: 07.08.2023 Name: HM
gez.: 07.08.2023 TK
gepr.: 07.08.2023 SS

Planinhalt:
Regelschnitt Anlehnung Steinbruchwand und Wartungszugang Dränleitung

<p>Vorbereitender: ECKLE GmbH Bauunternehmen Kiesgräbe 16 89129 Langenau Telefon: 073459646-0</p>	 ECKLE TIEFBAU	<p>Entwurfverfasser: AU AU Consult GmbH Provinstraße 52 (Gebäude A15) 86153 Augsburg</p>	<p>Unterschrift: </p>
--	-------------------	---	-----------------------

"Für diese Zeichnung/technische Unterlage/Darstellung behält sich der Planfertiger alle Rechte vor!"