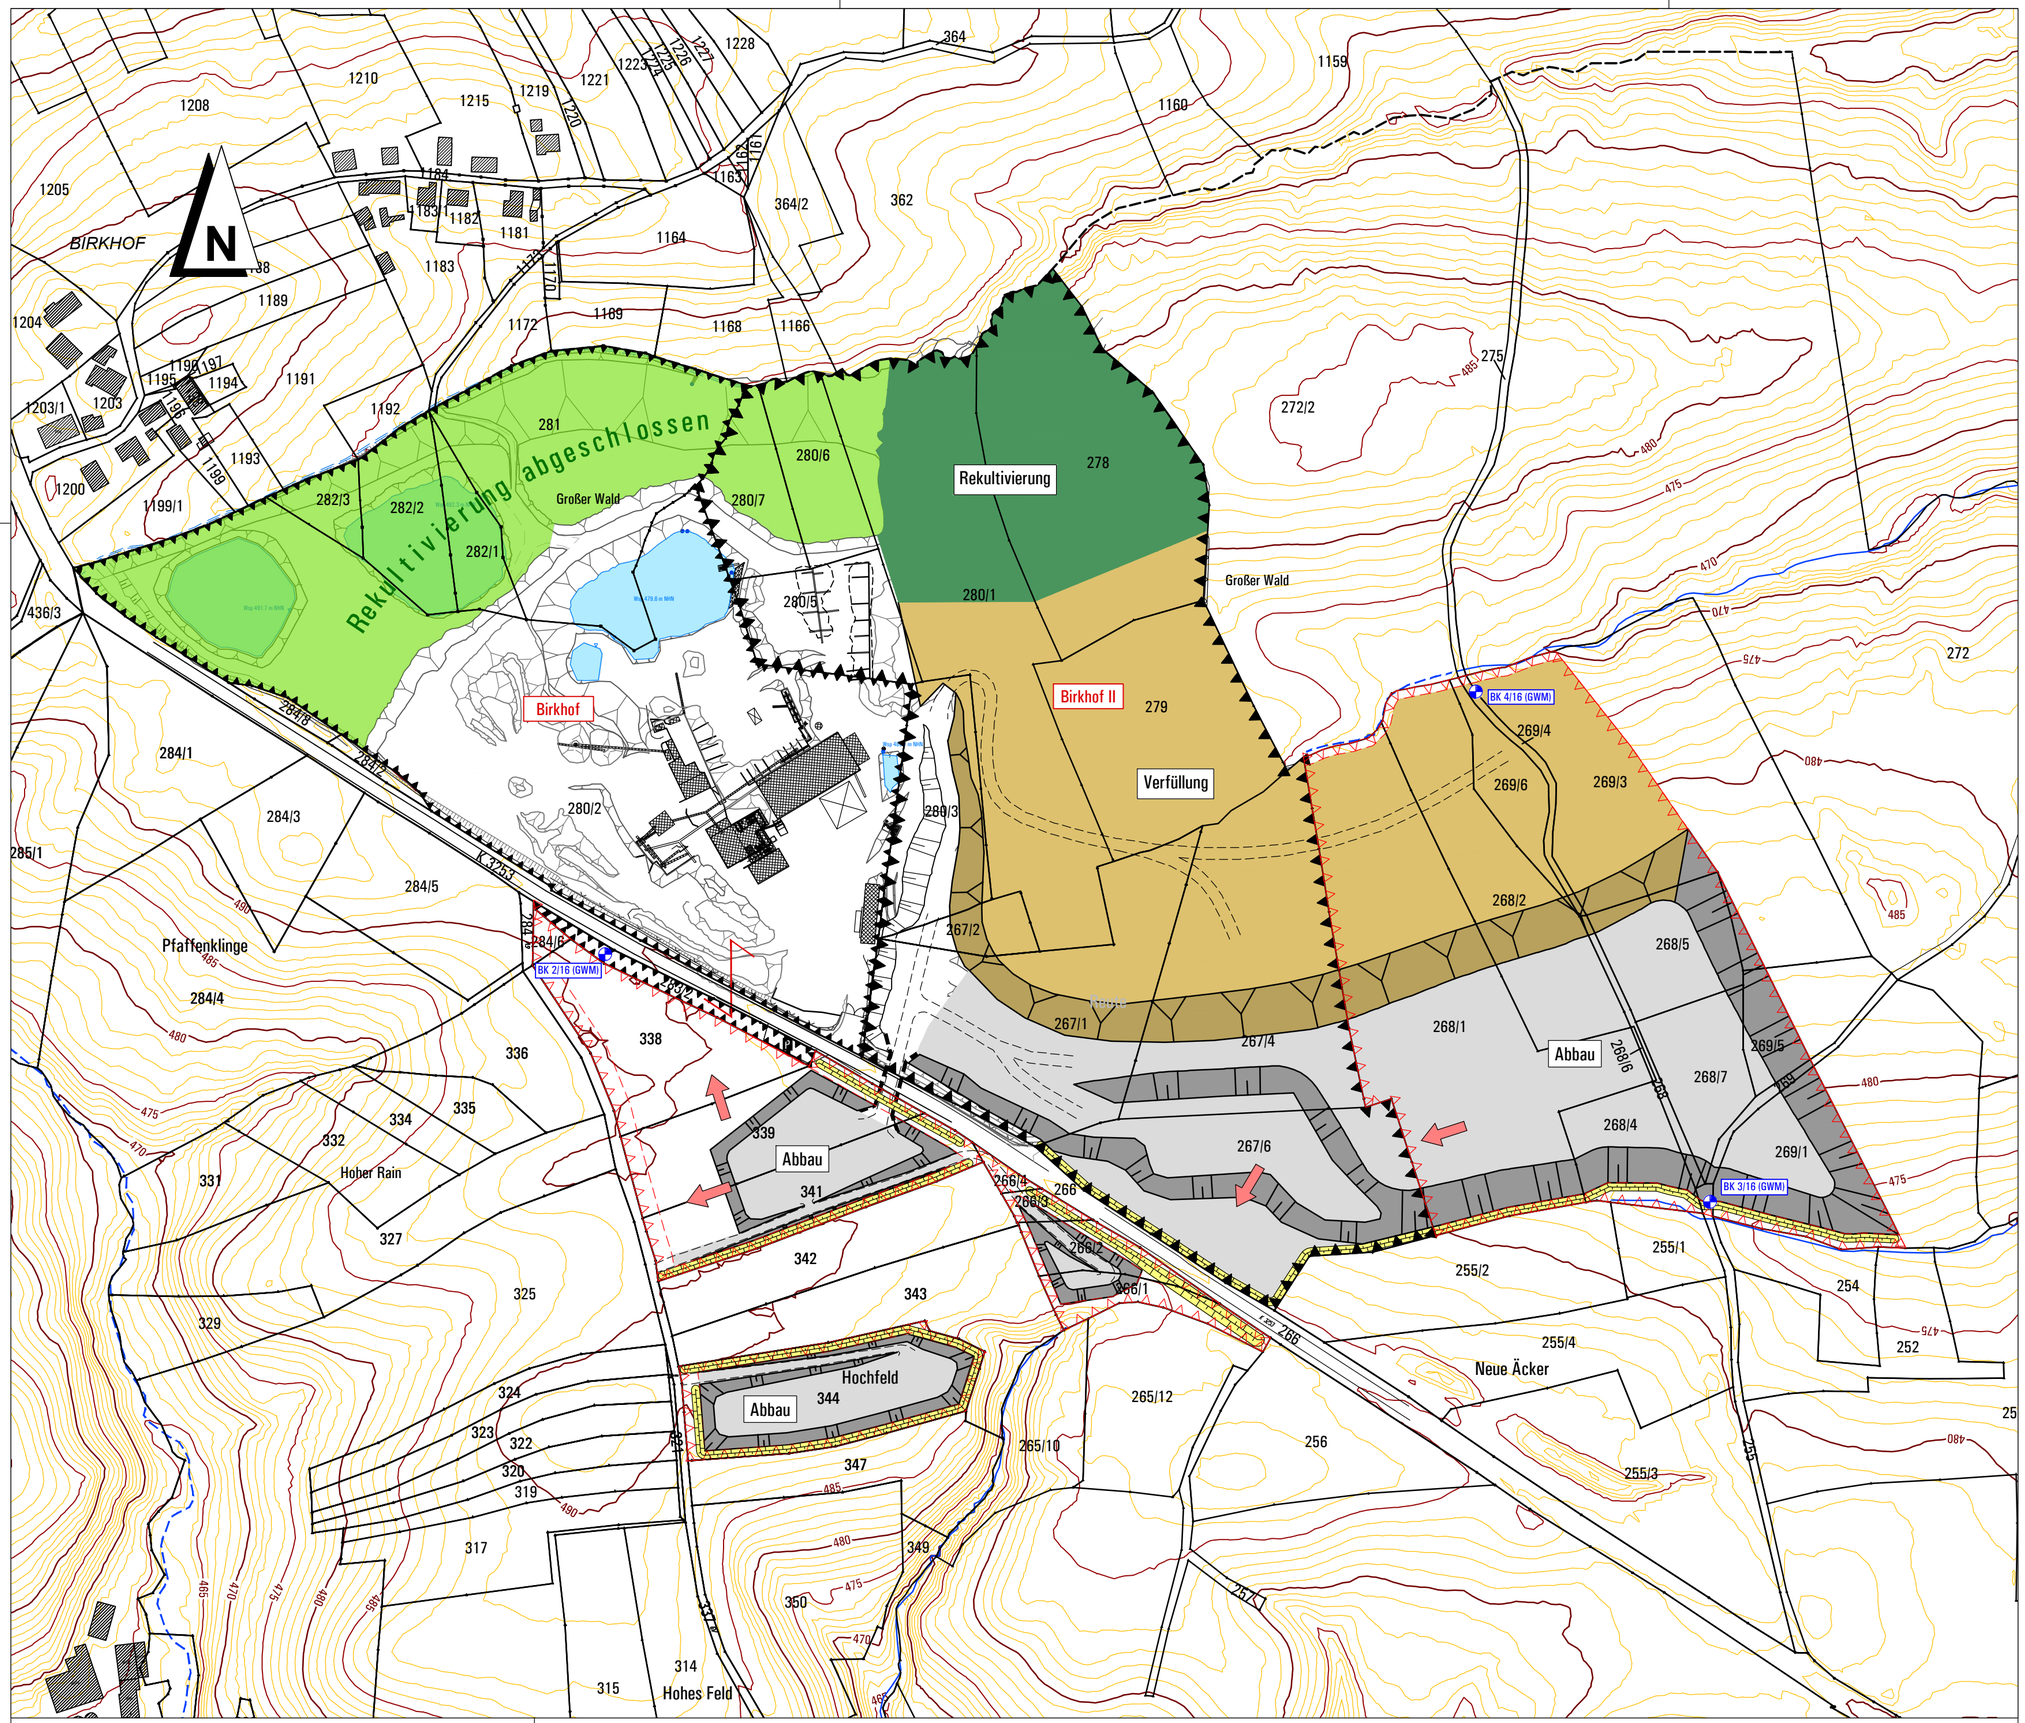

ZEICHENERKLÄRUNG

Geltungsbereich des Rahmenbetriebsplanes "Birkhof"
vom 29.08.1983, zugelassen am 11.03.1987,
letzte Verlängerung zugelassen am 22.07.2019
(LGRB Baden-Württemberg Az. 97-4718-66.40/7/16)

Geltungsbereich des Rahmenbetriebsplanes "Birkhof II"
vom 05.11.2002
letzte Änderung zugelassen am 22.02.2018
(LGRB Baden-Württemberg, Az. 97-4718-661.40/6/25)

Birkhof — Betriebsbereiche gemäß Rahmenbetriebsplanzulassungen

Antragsfläche Rahmenbetriebsplan Birkhof III

Geplante Abbaugrenzen

Abbaurichtung

Gewinnungsböschung

Kippenböschung

Böschung allg.

Betriebsanlagen

Betriebsgebäude

Gewässer/Teich

Grundwassermesstelle (GWM)
(Lage nachrichtlich nach Mitteilung Unternehmer)

Oberbodenmiete

Auszug aus dem Automatisierten Liegenschaftskataster (ALK)

713/1 Flurstück Nr.

Flurstücksgrenze

Gemarkungsgrenze

Gebäude

Fließgewässer

Datengrundlagen

Katasterinformationen
Geobasisdaten © Landesamt für Geoinformation und Landentwicklung Baden-Württemberg (LGL) Auszug aus Amtlichem Liegenschaftskataster Informationssystem ALKIS®, Az: G3479253 vom 02.05.2012 und Az: G7367658 vom 07.11.2017 (Datei: G7367658_1ohnePortionierung.dxf)

Betriebszustand
Aufmaß vom 24.07.2020, arguplan GmbH,
Lage- und Höhenanschluss mittels GNSS und Korrekturdaten,
Landesamt für Geoinformation und Landentwicklung Baden-Württemberg

Topographie
Geobasisdaten © Landesamt für Geoinformation und Landentwicklung Baden-Württemberg (LGL)
Höhenlinien generiert aus digitalem Geländemodell (DGM5)
Befliegung vom 17.02.2002

Gewässer
Grundlage: Daten aus dem Umweltinformationssystem (UIS) der LUBW Landesanstalt für Umwelt Baden-Württemberg,
ergänzt durch Übernahme von Fliessgewässern aus der DTK25,
angepasst an Topographie (DGM5)

QUARZSANDWERK LANG GmbH & Co. KG
Schlechtbacher Straße 28 · 74417 Gschwend

:::arguplan.
Vorholzstraße 7 . 76137 Karlsruhe
Tel. 0721.16110-0 Fax 0721.16110-10
www.arguplan.de

Quarzsandgrube Birkhof
Rahmenbetriebsplan Birkhof III

Projekt Nr. 0004
Maßstab 1 : 2.500

Erläuterungsbericht
Lageplan
Fortgeschrittener Abbau

Anlage 1-5

	Name	Datum
Gezeichnet	seg	03.05.2021
Geprüft	fug	03.05.2021
Geändert		

Datei K004_2104_Lang_Birkhof_EB_Abbauplanung.dwg / Anl_I-5_fortgeschrittener_Abbau