Draufsicht M. 1 : 100

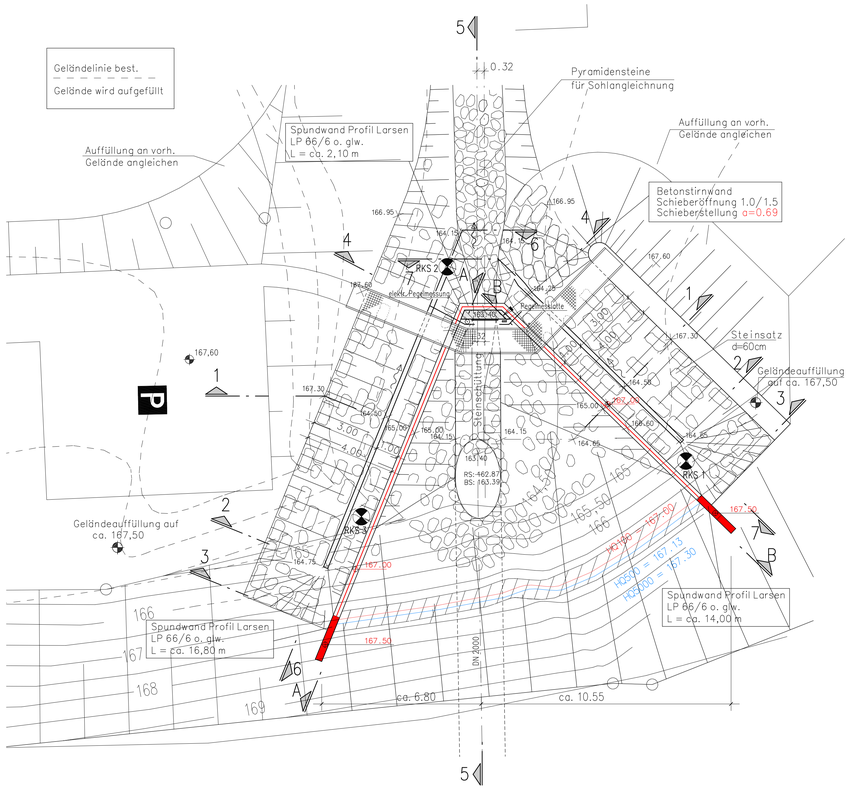

Schnitt 1 – 1 M. 1 : 100

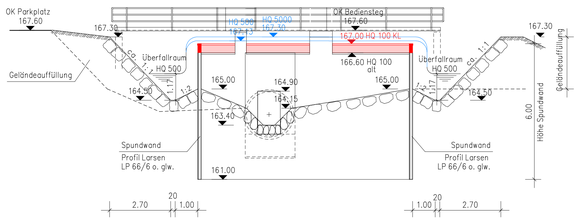

Schnitt 2 – 2 M. 1 : 100

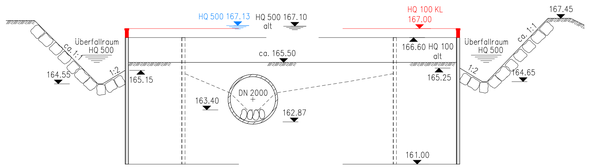

Schnitt 3 – 3 M. 1 : 100

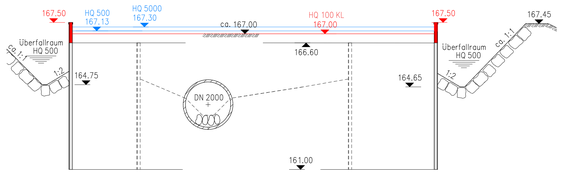

Ansicht Spundwand A M. 1 : 200

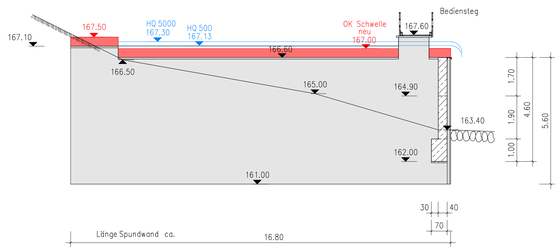

Schnitt 6 – 6 M. 1 : 100

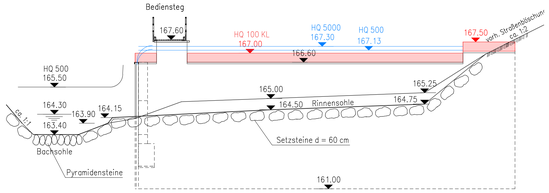

Ansicht Spundwand B M. 1 : 100

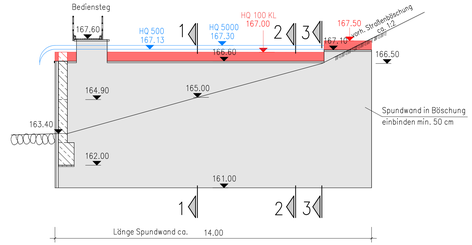

Schnitt 4 – 4 M. 1 : 100

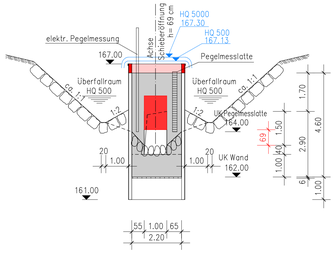

Schnitt 5 – 5 M. 1 : 100

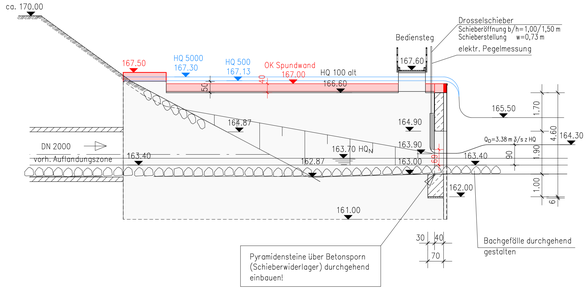

Schnitt 7 – 7 M. 1 : 100

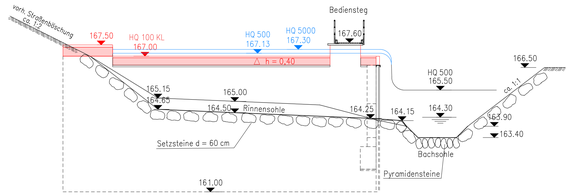

RKS 1 / RKS 2 / RKS 3

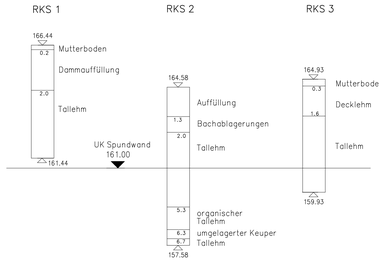

Index	Änderung	Datum	Zeichen
-	Schwellenerhöhung um h=0,40m auf 167.00	04.02.2014	schu
	Volumenerhöhung auf 100.00 m³		-

NOHE + VOGEL und Partner
Ingenieurbüro für Bauwesen
Beratende Ingenieure
Karl-Berberich-Str. 4a . 76646 Bruchsal
Telefon: (07251) 3863-0
Telefax: (07251) 3863-50

Bauherr: Gemeinde Oberderdingen
Teilort Flehingen

Projekt: Hochwasserschutz HRB Kraichbach

	Datum	Zeichen
bearbeitet	12.06.18	schu
gezeichnet	12.06.18	Ko
geprüft	29.06.18	schu

Objekt: WASSERBAU
Maßstab: 1:100
Phase: Fortschreibung Hochwasserschutz
Plangröße: 115/60
Planname: bw10wbb1
Anlage: 5
ersetzt durch:
Projekt Nr.: 1332G

Plan: Bauwerksplan Drosselbauwerk

Antragsteller:
Bruchsal, den
Planverfasser