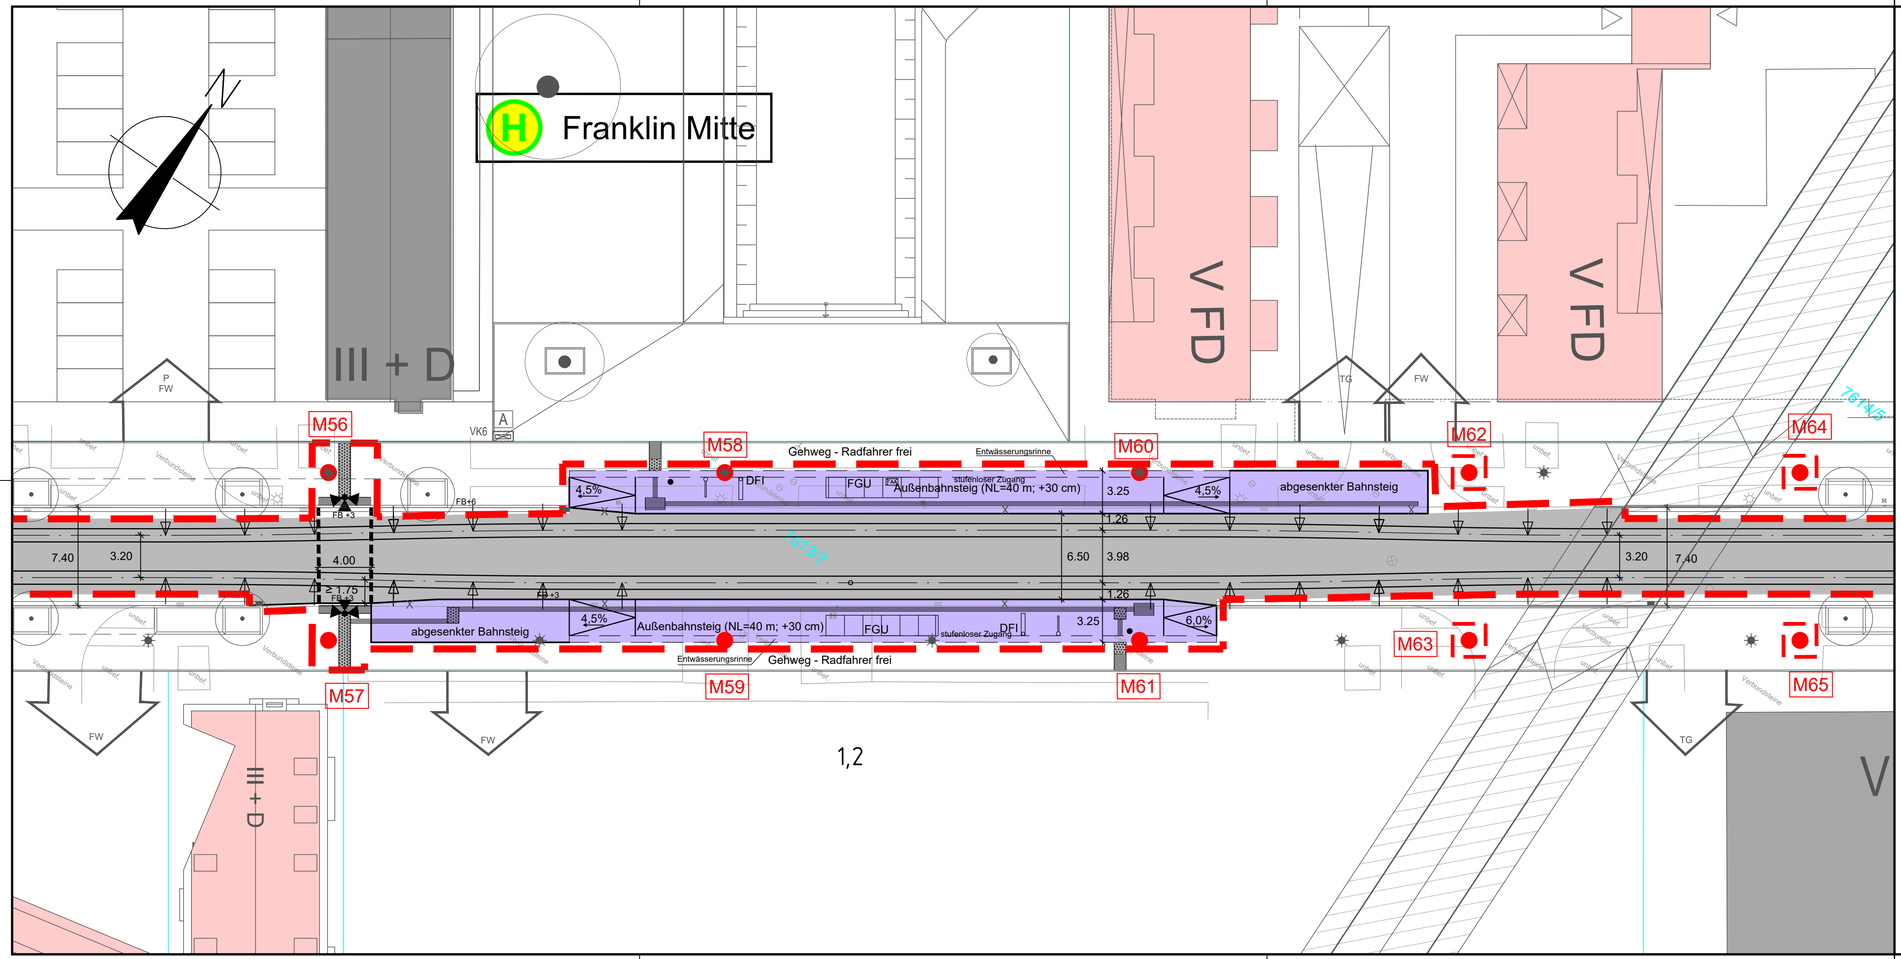

Legende

- Straßenbündiger Bahnkörper (geschlossene Oberbauform)
- Besonderer Bahnkörper (Raseneindeckung)
- Besonderer Bahnkörper (offenes Schottergleis)
- Bahnsteig
- Fahrbahn
- Sonstige geschlossene Verkehrsflächen
- Rasengitterstein
- Gebäude
- Gehweg
- Radverkehrsfläche
- Grünfläche
- Fahrleitungsmast mit Nummer (M1)
- Planungen Dritter (nachrichtliche Darstellung)
- Maßnahmengrenze

Haltestellenausstattung (nachrichtliche Darstellung)

- Abfallbehälter
- DFI (dynamische Fahrgastinformation)
- Fahrausweisautomat
- Haltestellenschild
- Fahrgastunterstand

Antrag auf Planfeststellung gemäß PBefG § 28

MV Mannheimer Verkehr GmbH
Möhlstraße 27
68165 Mannheim
Tel. 0621/465-0

rnv
Möhlstraße 27
68165 Mannheim
Tel. 0621/465-0

Anlage: 5.4

Plan-Nr.:

Mannheim, den 21.05.2019 gez. ppa. G. Straßburger gez. i.V. Th. Weisenstein

	Datum	Name
bearb.		
gepr.		

Bearbeitet im Auftrag der Rhein-Neckar-Verkehr GmbH

OBERMEYER PLANEN + BERATEN GmbH
Zur Gießerei 18
76227 Karlsruhe
Tel. 0721/9802-0

Karlsruhe, den 20.05.2019 gez. i.V. M. Kückmann gez. i.V. H. Kritzer

	Datum	Name
bearb.	04/2019	Mhr
gez.	04/2019	Bli
gepr.	05/2019	Mhr

Maßstab: 1:250

Größe: 0,29 m2

Stadtbahn Benjamin-Franklin-Village

PLANFESTSTELLUNG

Hst. Franklin Mitte
Lageplan

Ersatz für:	Zustand:	Ausgabe vom:	Ursprung:

Stand: 21.09.2020

M:\25525\3-CAD\02-Entwurf\LP\PP\PE3L503.dwg

erzeugt mit ProVI®