Regelquerschnitt 10
Grüngleis in Mittellage Thomas-Jefferson-Straße
km 1,4+70
M=1:50

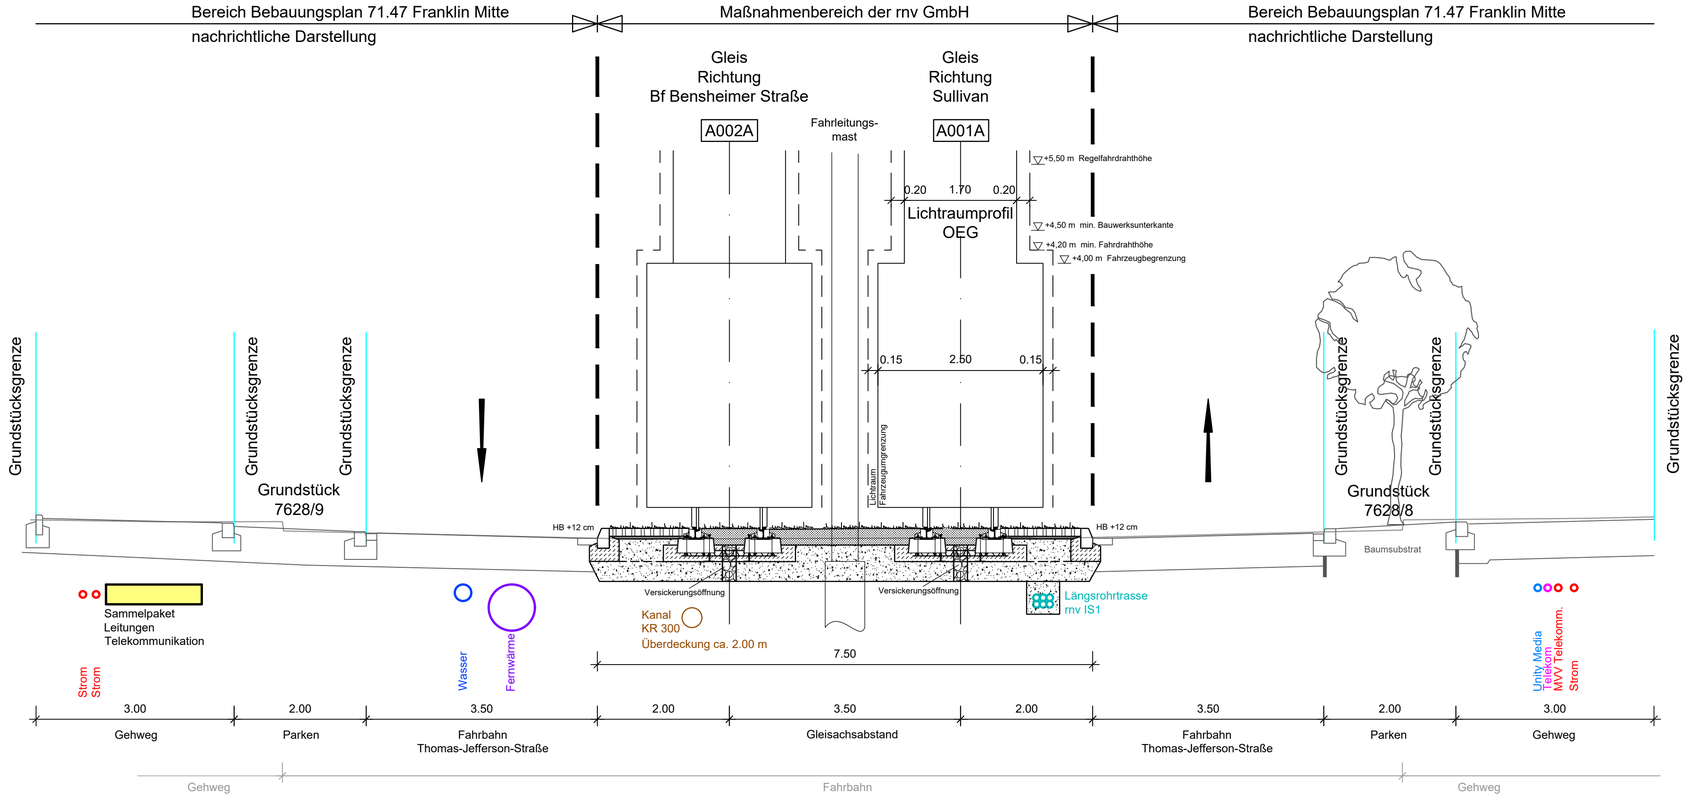

Die Leitungen sind in der Lage entsprechend den Bestandsplänen der Leitungsträger dargestellt.
Höhenmäßig ist die Darstellung nur schematisch.

- ○ Leitung Bestand
- ○ Leitung Planung
  (Gegenstand des Bebauungsplans 71.47 Franklin Mitte; hier nur nachrichtliche Darstellung)
- ○ geplante Leitung Telekommunikation rnv (Längsrohrtrasse rnv IS1)
  (Gegenstand dieses Verfahrens)
- — — — Maßnahmengrenze

Antrag auf Planfeststellung gemäß PBefG § 28

MV Mannheimer Verkehr GmbH
Möhlstraße 27
68165 Mannheim
Tel. 0621/465-0

rnv
Möhlstraße 27
68165 Mannheim
Tel. 0621/465-0

Anlage: 7.10

Plan-Nr.:

	Datum	Name
bearb.		
gepr.		

Mannheim, den 21.05.2019 gez. ppa. G. Straßburger gez. i.V. Th. Weisenstein

Bearbeitet im Auftrag der Rhein-Neckar-Verkehr GmbH

OBERMEYER PLANEN + BERATEN GmbH
Zur Gießerei 18
76227 Karlsruhe
Tel. 0721/9802-0

	Datum	Name
bearb.	04/2019	Mhr
gez.	04/2019	Bli
gepr.	05/2019	Mhr

Karlsruhe, den 20.05.2019 gez. i.V. M. Kückmann gez. i.V. H. Kritzer

Maßstab: 1:50

Größe: 0,23 m2

Stadtbahn Benjamin-Franklin-Village

PLANFESTSTELLUNG

Grüngleis in Mittellage Thomas-Jefferson-Straße
Regelquerschnitt 10, km 1,4+70

Ersatz für:	Zustand:	Ausgabe vom:	Ursprung:

Stand: 21.09.2020

M:\25525\3-CAD\02-Entwurf\QP\PE3QP501.dwg