


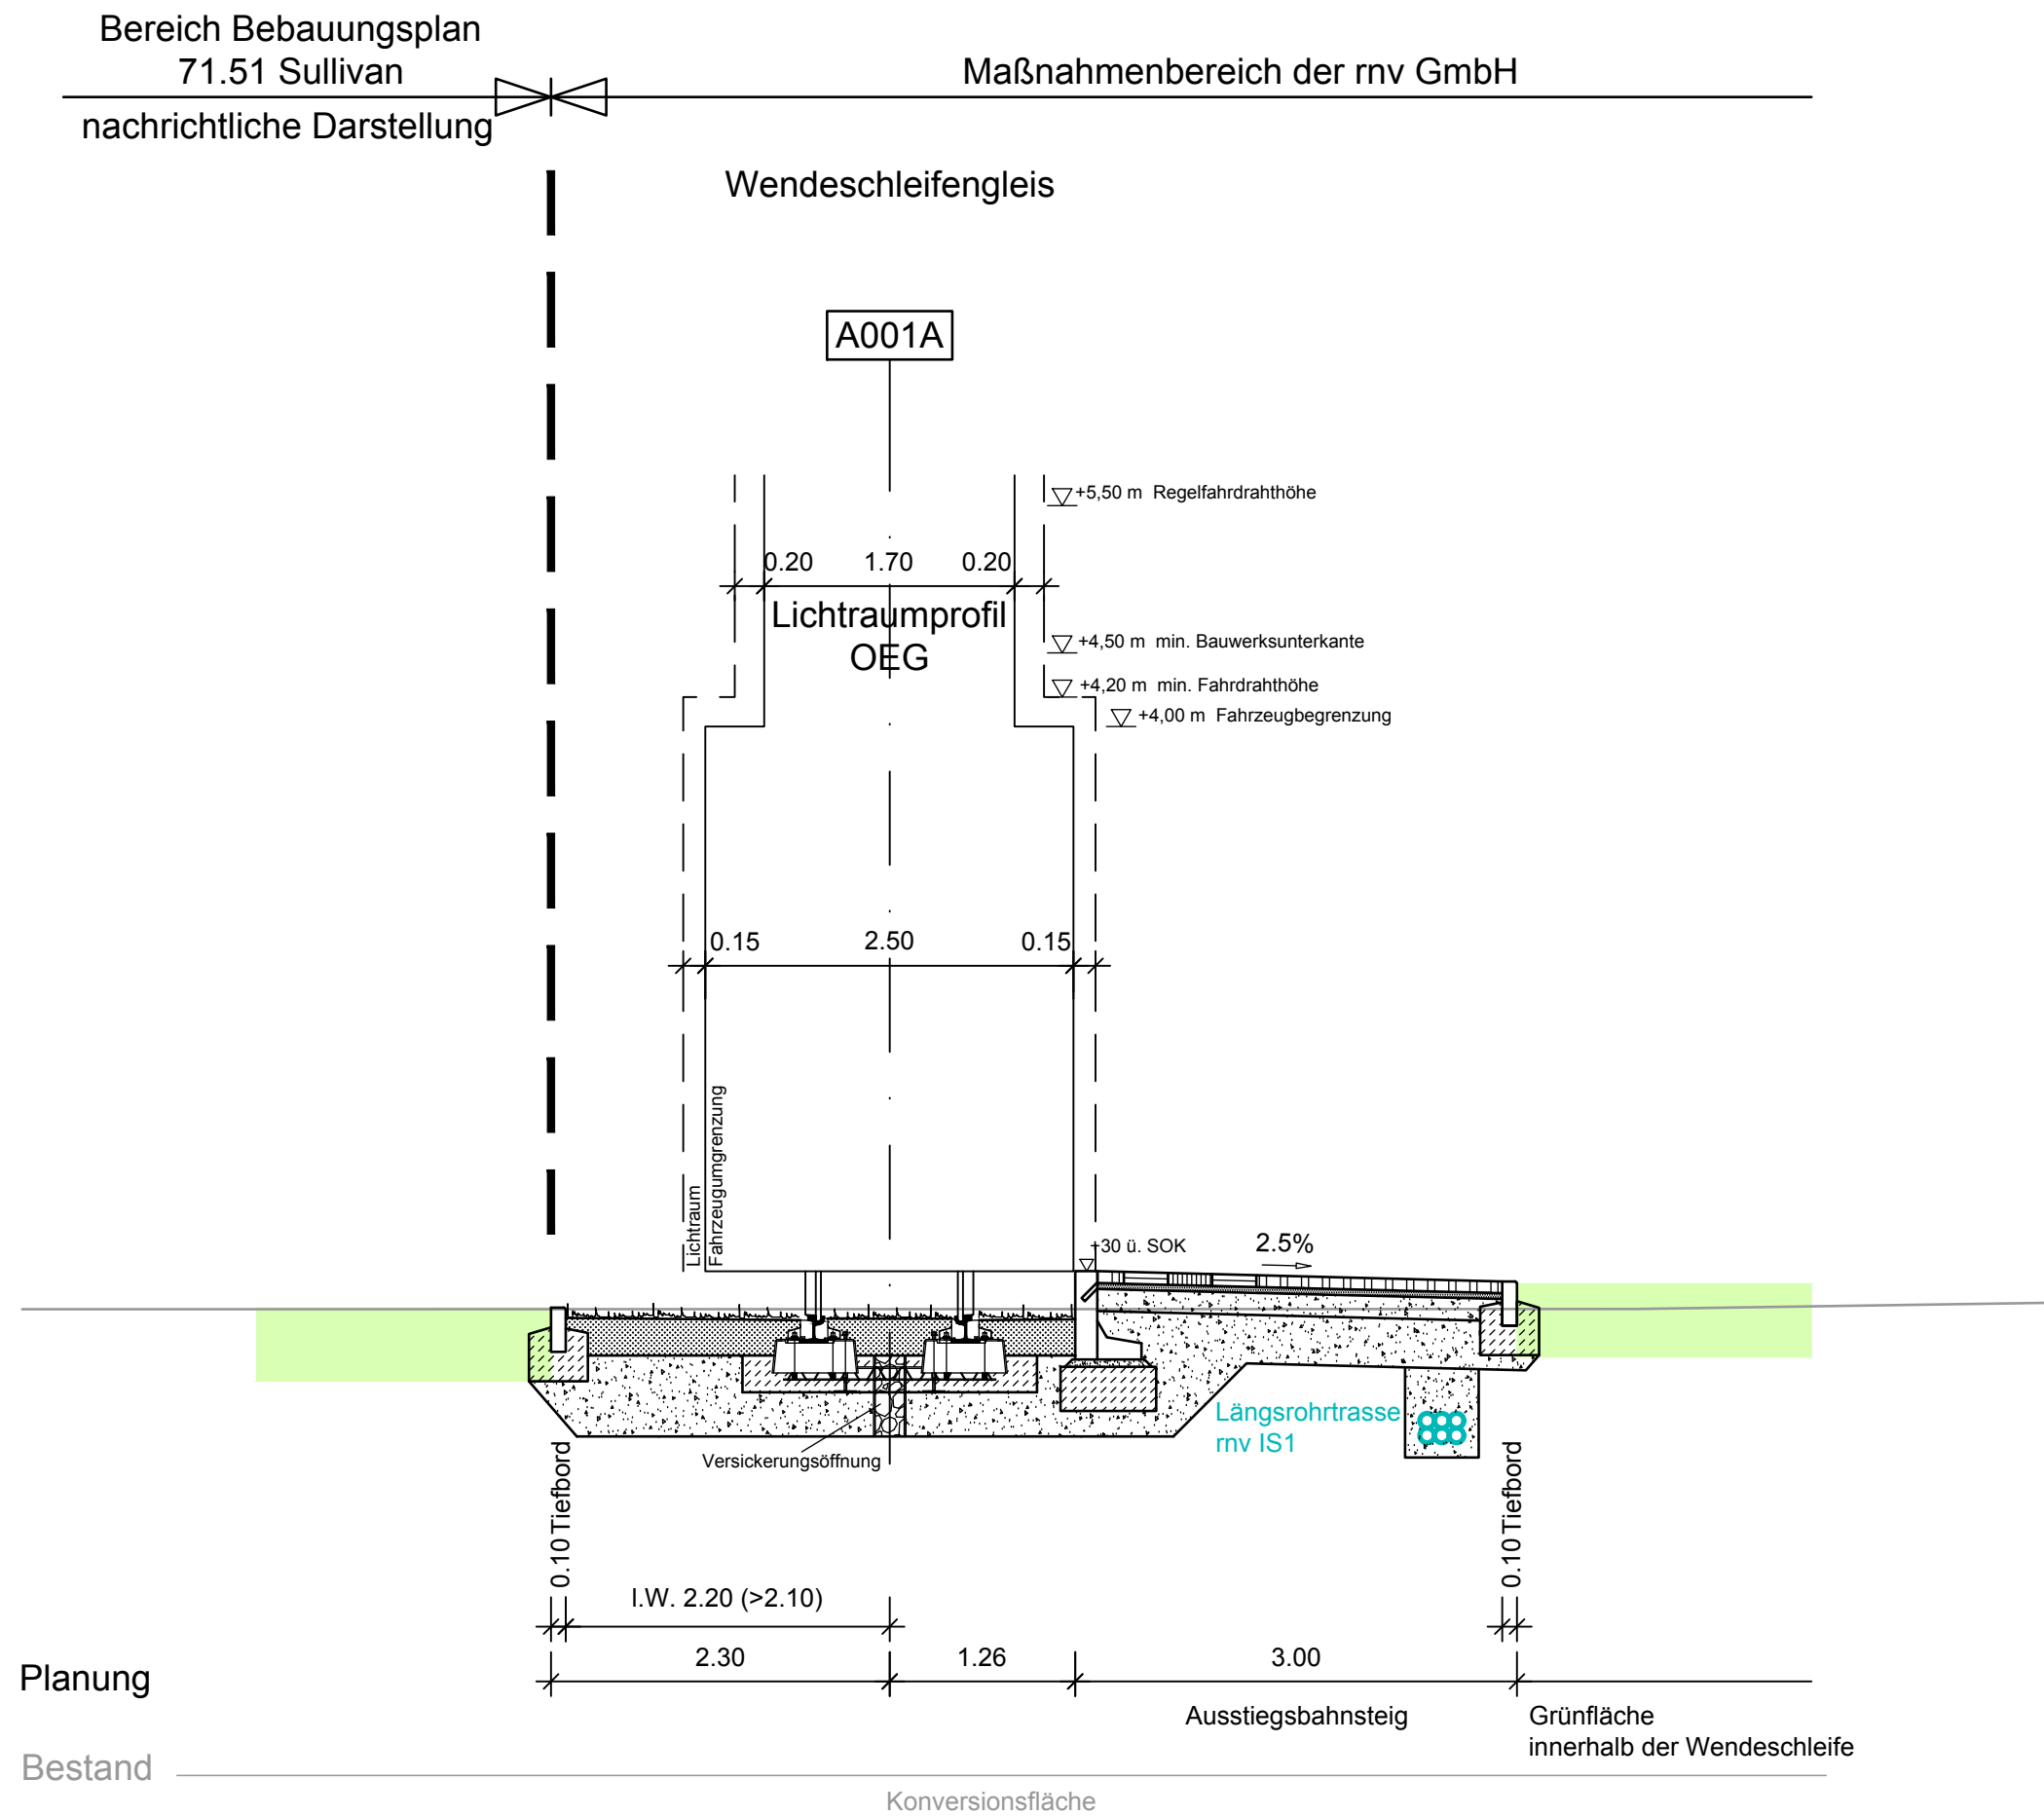


Regelquerschnitt 12
 Haltestelle Sullivan, Ausstieg
 km 1,8+50
 M=1:50



Die Leitungen sind in der Lage entsprechend den Bestandsplänen der Leitungsträger dargestellt.
 Höhenmäßig ist die Darstellung nur schematisch.

- Leitung Bestand
 - Leitung Planung
 (Gegenstand des Bebauungsplans
 71.47 Franklin Mitte;
 hier nur nachrichtliche Darstellung)
 - geplante Leitung Telekommunikation rnv (Längsrohrtrasse rnv IS1)
 (Gegenstand dieses Verfahrens)
- — — — — Maßnahmengrenze

Antrag auf Planfeststellung gemäß PBefG § 28

 MV Mannheimer Verkehr GmbH Möhlstraße 27 68165 Mannheim Tel. 0621/465-0	Möhlstraße 27 68165 Mannheim Tel. 0621/465-0	Anlage: 7.12		
		Plan-Nr.:		
 Mannheim, den 21.05.2019 gez. ppa. G. Straßburger gez. i.V. Th. Weisenstein	Zur Gießerei 18 76227 Karlsruhe Tel. 0721/9802-0 Karlsruhe, den 20.05.2019 gez. i.V. M. Kückmann gez. i.V. H. Kritzer	bearb.	Datum	Name
		gepr.		
Bearbeitet im Auftrag der Rhein-Neckar-Verkehr GmbH  OBERMEYER PLANEN + BERATEN GmbH Karlsruhe, den 20.05.2019 gez. i.V. M. Kückmann gez. i.V. H. Kritzer		bearb.	04/2019	Mhr
		gepr.	04/2019	Bli
		gepr.	05/2019	Mhr
Maßstab: 1:50	Stadtbahn Benjamin-Franklin-Village PLANFESTSTELLUNG Haltestelle Sullivan, Ausstieg Regelquerschnitt 12, km 1,8+50			
Größe: 0,18 m2				
Ersatz für:	Zustand:	Ausgabe vom:	Ursprung:	