


Regelquerschnitt 5
Haltestelle Franklinschule
km 0,8+15
M=1:50

Bereich Bebauungsplan
71.47 Franklin Mitte

Maßnahmenbereich der rnv GmbH

nachrichtliche Darstellung

Grundstücksgrenze

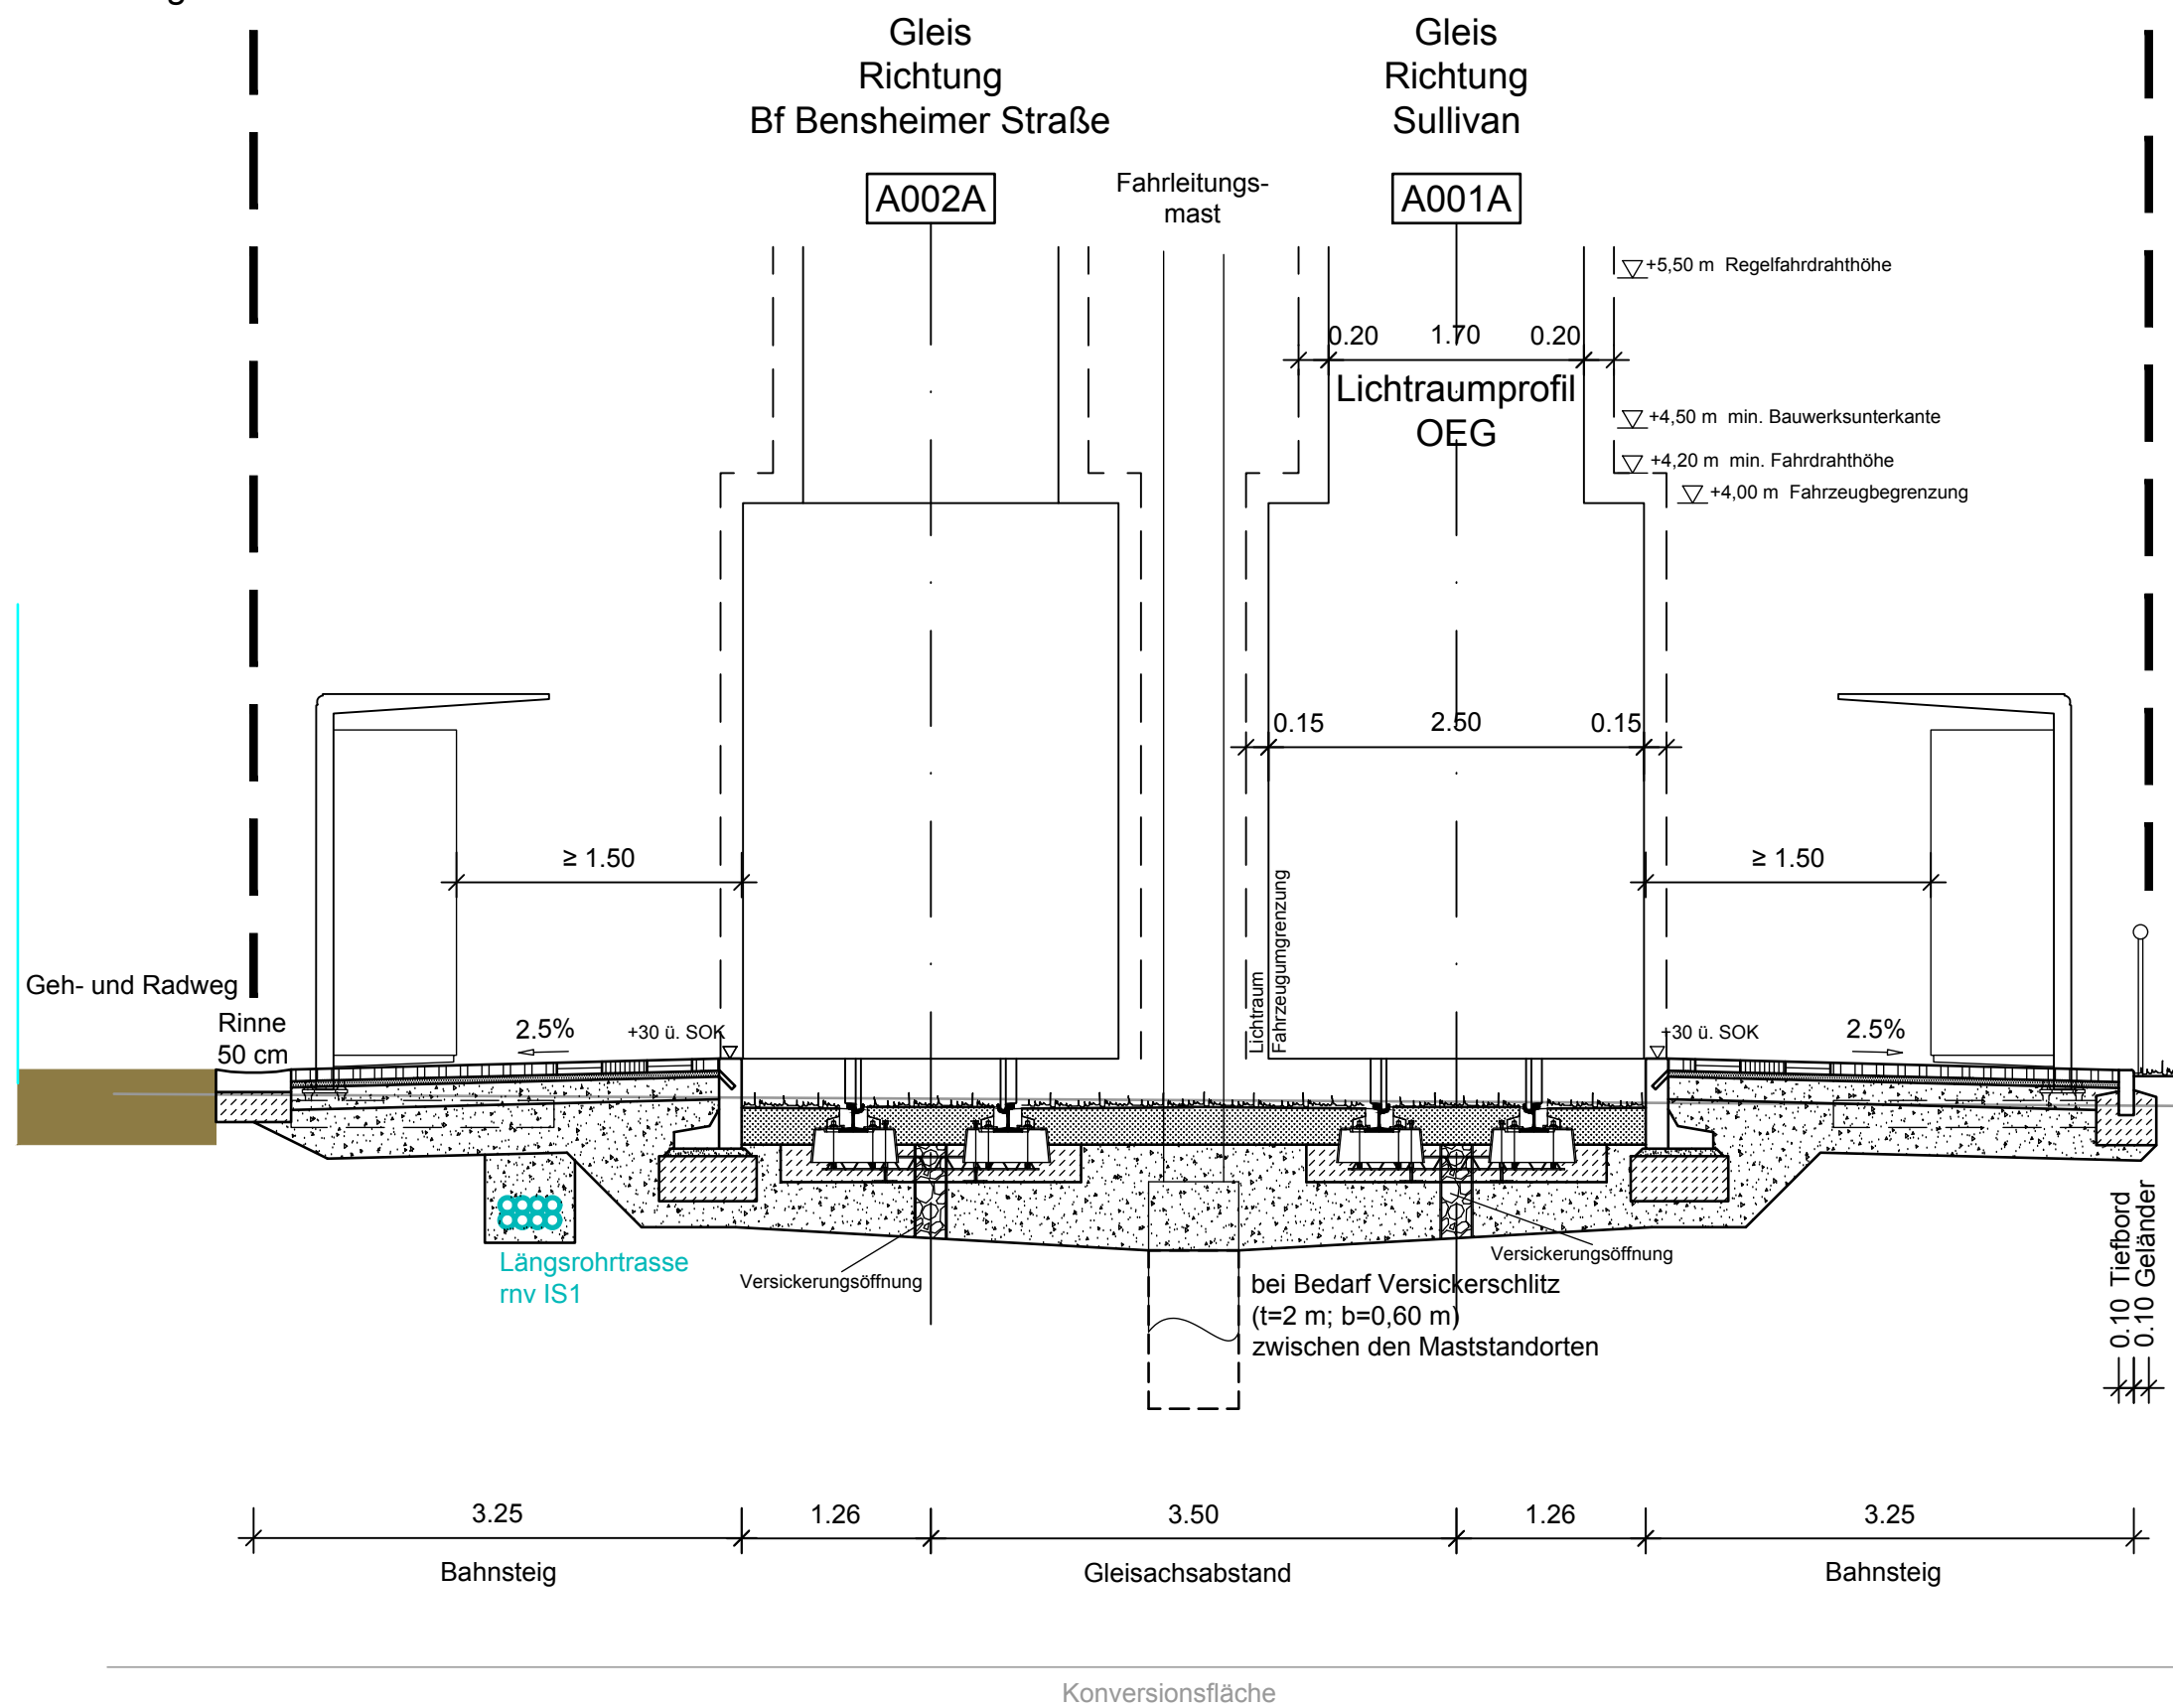

Planung

Bestand

Die Leitungen sind in der Lage entsprechend den Bestandsplänen der Leitungsträger dargestellt.
Höhenmäßig ist die Darstellung nur schematisch.

- Leitung Bestand
- Leitung Planung
(Gegenstand des Bebauungsplans
71.47 Franklin Mitte;
hier nur nachrichtliche Darstellung)
- geplante Leitung Telekommunikation rnv (Längrohrtrasse rnv IS1)
(Gegenstand dieses Verfahrens)

Maßnahmengrenze

Antrag auf Planfeststellung gemäß PBefG § 28

MV Mannheimer Verkehr GmbH Möhlstraße 27 68165 Mannheim Tel. 0621/465-0	Anlage: 7.5	
	rnv Möhlstraße 27 68165 Mannheim Tel. 0621/465-0	
Mannheim, den 21.05.2019	gez. ppa. G. Straßburger	gez. i.V. Th. Weisenstein
Bearbeitet im Auftrag der Rhein-Neckar-Verkehr GmbH OBERMEYER PLANEN + BERATEN GmbH Zur Gießerei 18 76227 Karlsruhe Tel. 0721/9802-0 Karlsruhe, den 20.05.2019 gez. i.V. M. Kückmann gez. i.V. H. Kritzer		
Maßstab: 1:50	Stadtbahn Benjamin-Franklin-Village PLANFESTSTELLUNG Haltestelle Franklinschule Regelquerschnitt 5, km 0,8+15	
Größe: 0,18 m2		
Ersatz für:	Zustand:	Ausgabe vom:
Ursprung:		