


Regelquerschnitt 6  
Grüngleis in Seitenlage Thomas-Jefferson-Straße  
km 0,9+35  
M=1:50

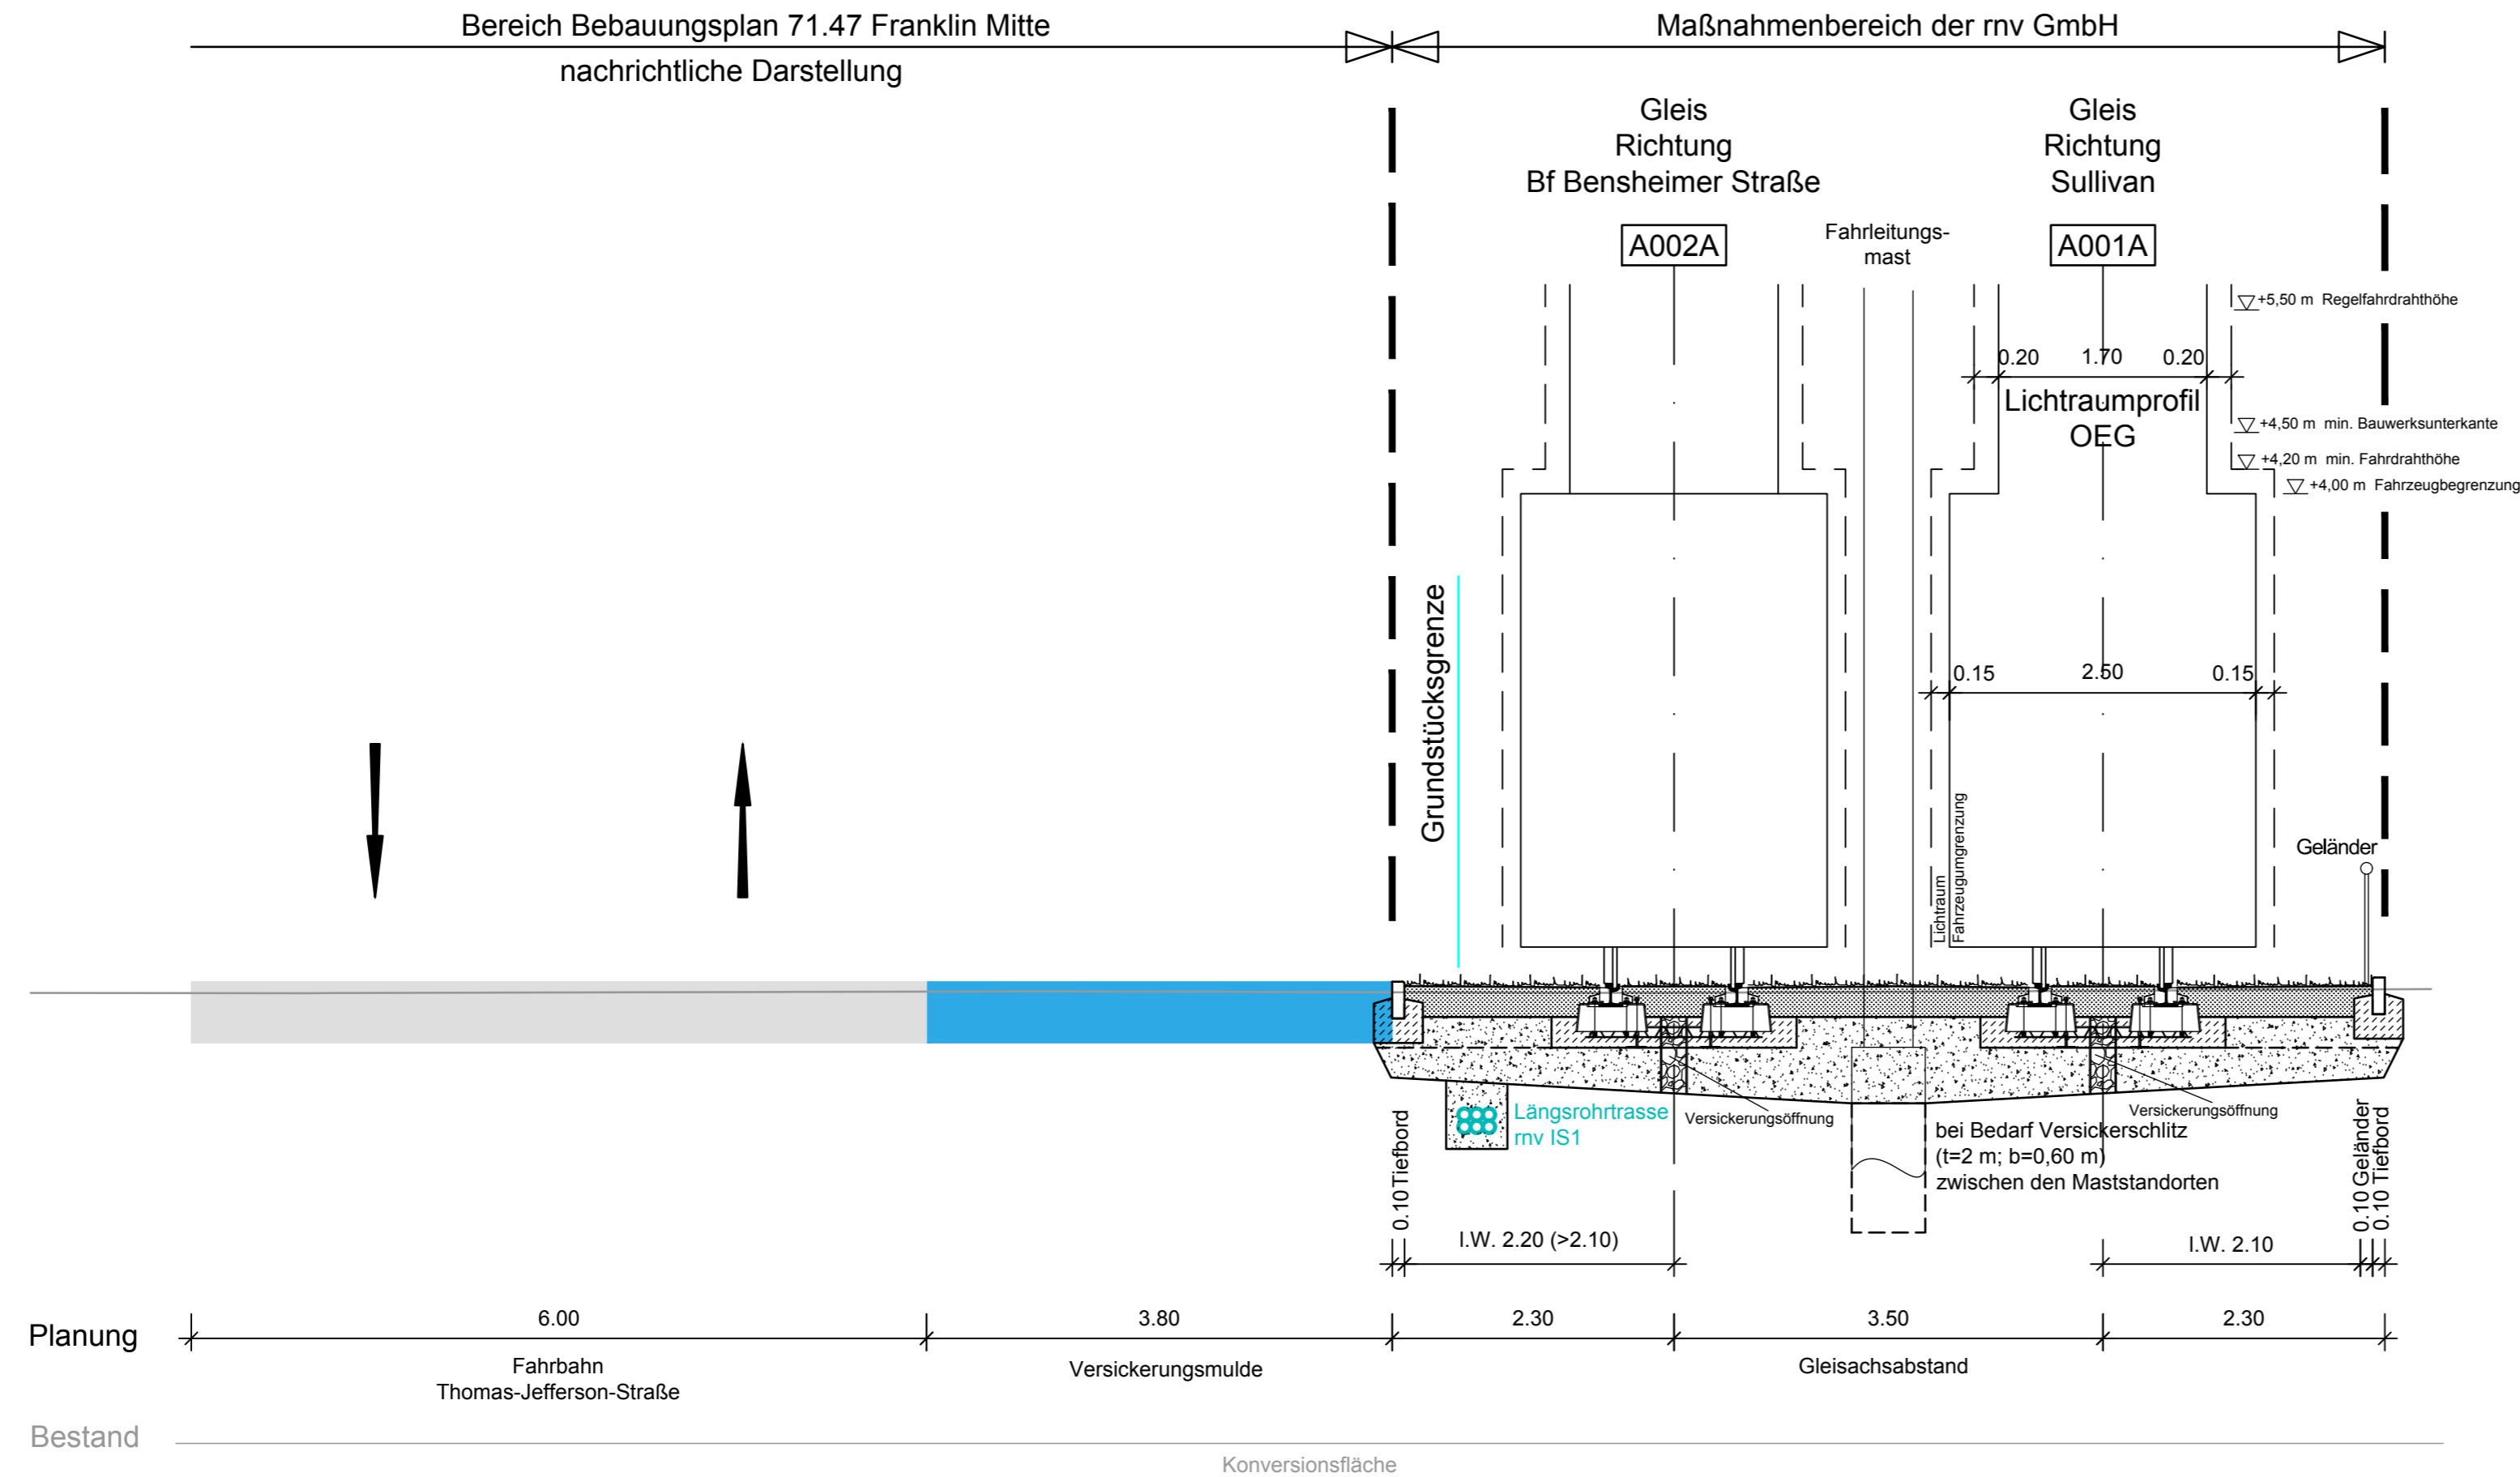

Die Leitungen sind in der Lage entsprechend den Bestandsplänen der Leitungsträger dargestellt.  
Höhenmäßig ist die Darstellung nur schematisch.

- Leitung Bestand
- Leitung Planung  
(Gegenstand des Bebauungsplans 71.47 Franklin Mitte; hier nur nachrichtliche Darstellung)
- geplante Leitung Telekommunikation rnv (Längsrohrtrasse rnv IS1)  
(Gegenstand dieses Verfahrens)

— — — — — Maßnahmengrenze

Antrag auf Planfeststellung gemäß PBefG § 28

 Möhlstraße 27 68165 Mannheim Tel. 0621/465-0	Anlage: 7.6	
	Plan-Nr.:	
 Möhlstraße 27 68165 Mannheim Tel. 0621/465-0	Datum	Name
	bearb.	
Mannheim, den 21.05.2019	gez. ppa. G. Straßburger	gez. i.V. Th. Weisenstein
Bearbeitet im Auftrag der Rhein-Neckar-Verkehr GmbH  <b>OBERMEYER</b> PLANEN + BERATEN GmbH Karlsruhe, den 20.05.2019	Datum	Name
	bearb.	04/2019 Mhr
	gez.	04/2019 Bli
	gepr.	05/2019 Mhr
Zur Gießerei 18 76227 Karlsruhe Tel. 0721/9802-0		
Karlsruhe, den 20.05.2019 gez. i.V. M. Kückmann gez. i.V. H. Kritzer		
Maßstab: 1:50	Stadtbahn Benjamin-Franklin-Village	
Größe: 0,20 m2	<b>PLANFESTSTELLUNG</b> Grüngleis in Seitenlage Thomas-Jefferson-Straße Regelquerschnitt 6, km 0,9+35	
Ersatz für:	Zustand:	Ausgabe vom:
Ursprung:		