


Regelquerschnitt 7
 Straßenbündiger Bahnkörper Thomas-Jefferson-Straße
 km 1,0+85
 M=1:50

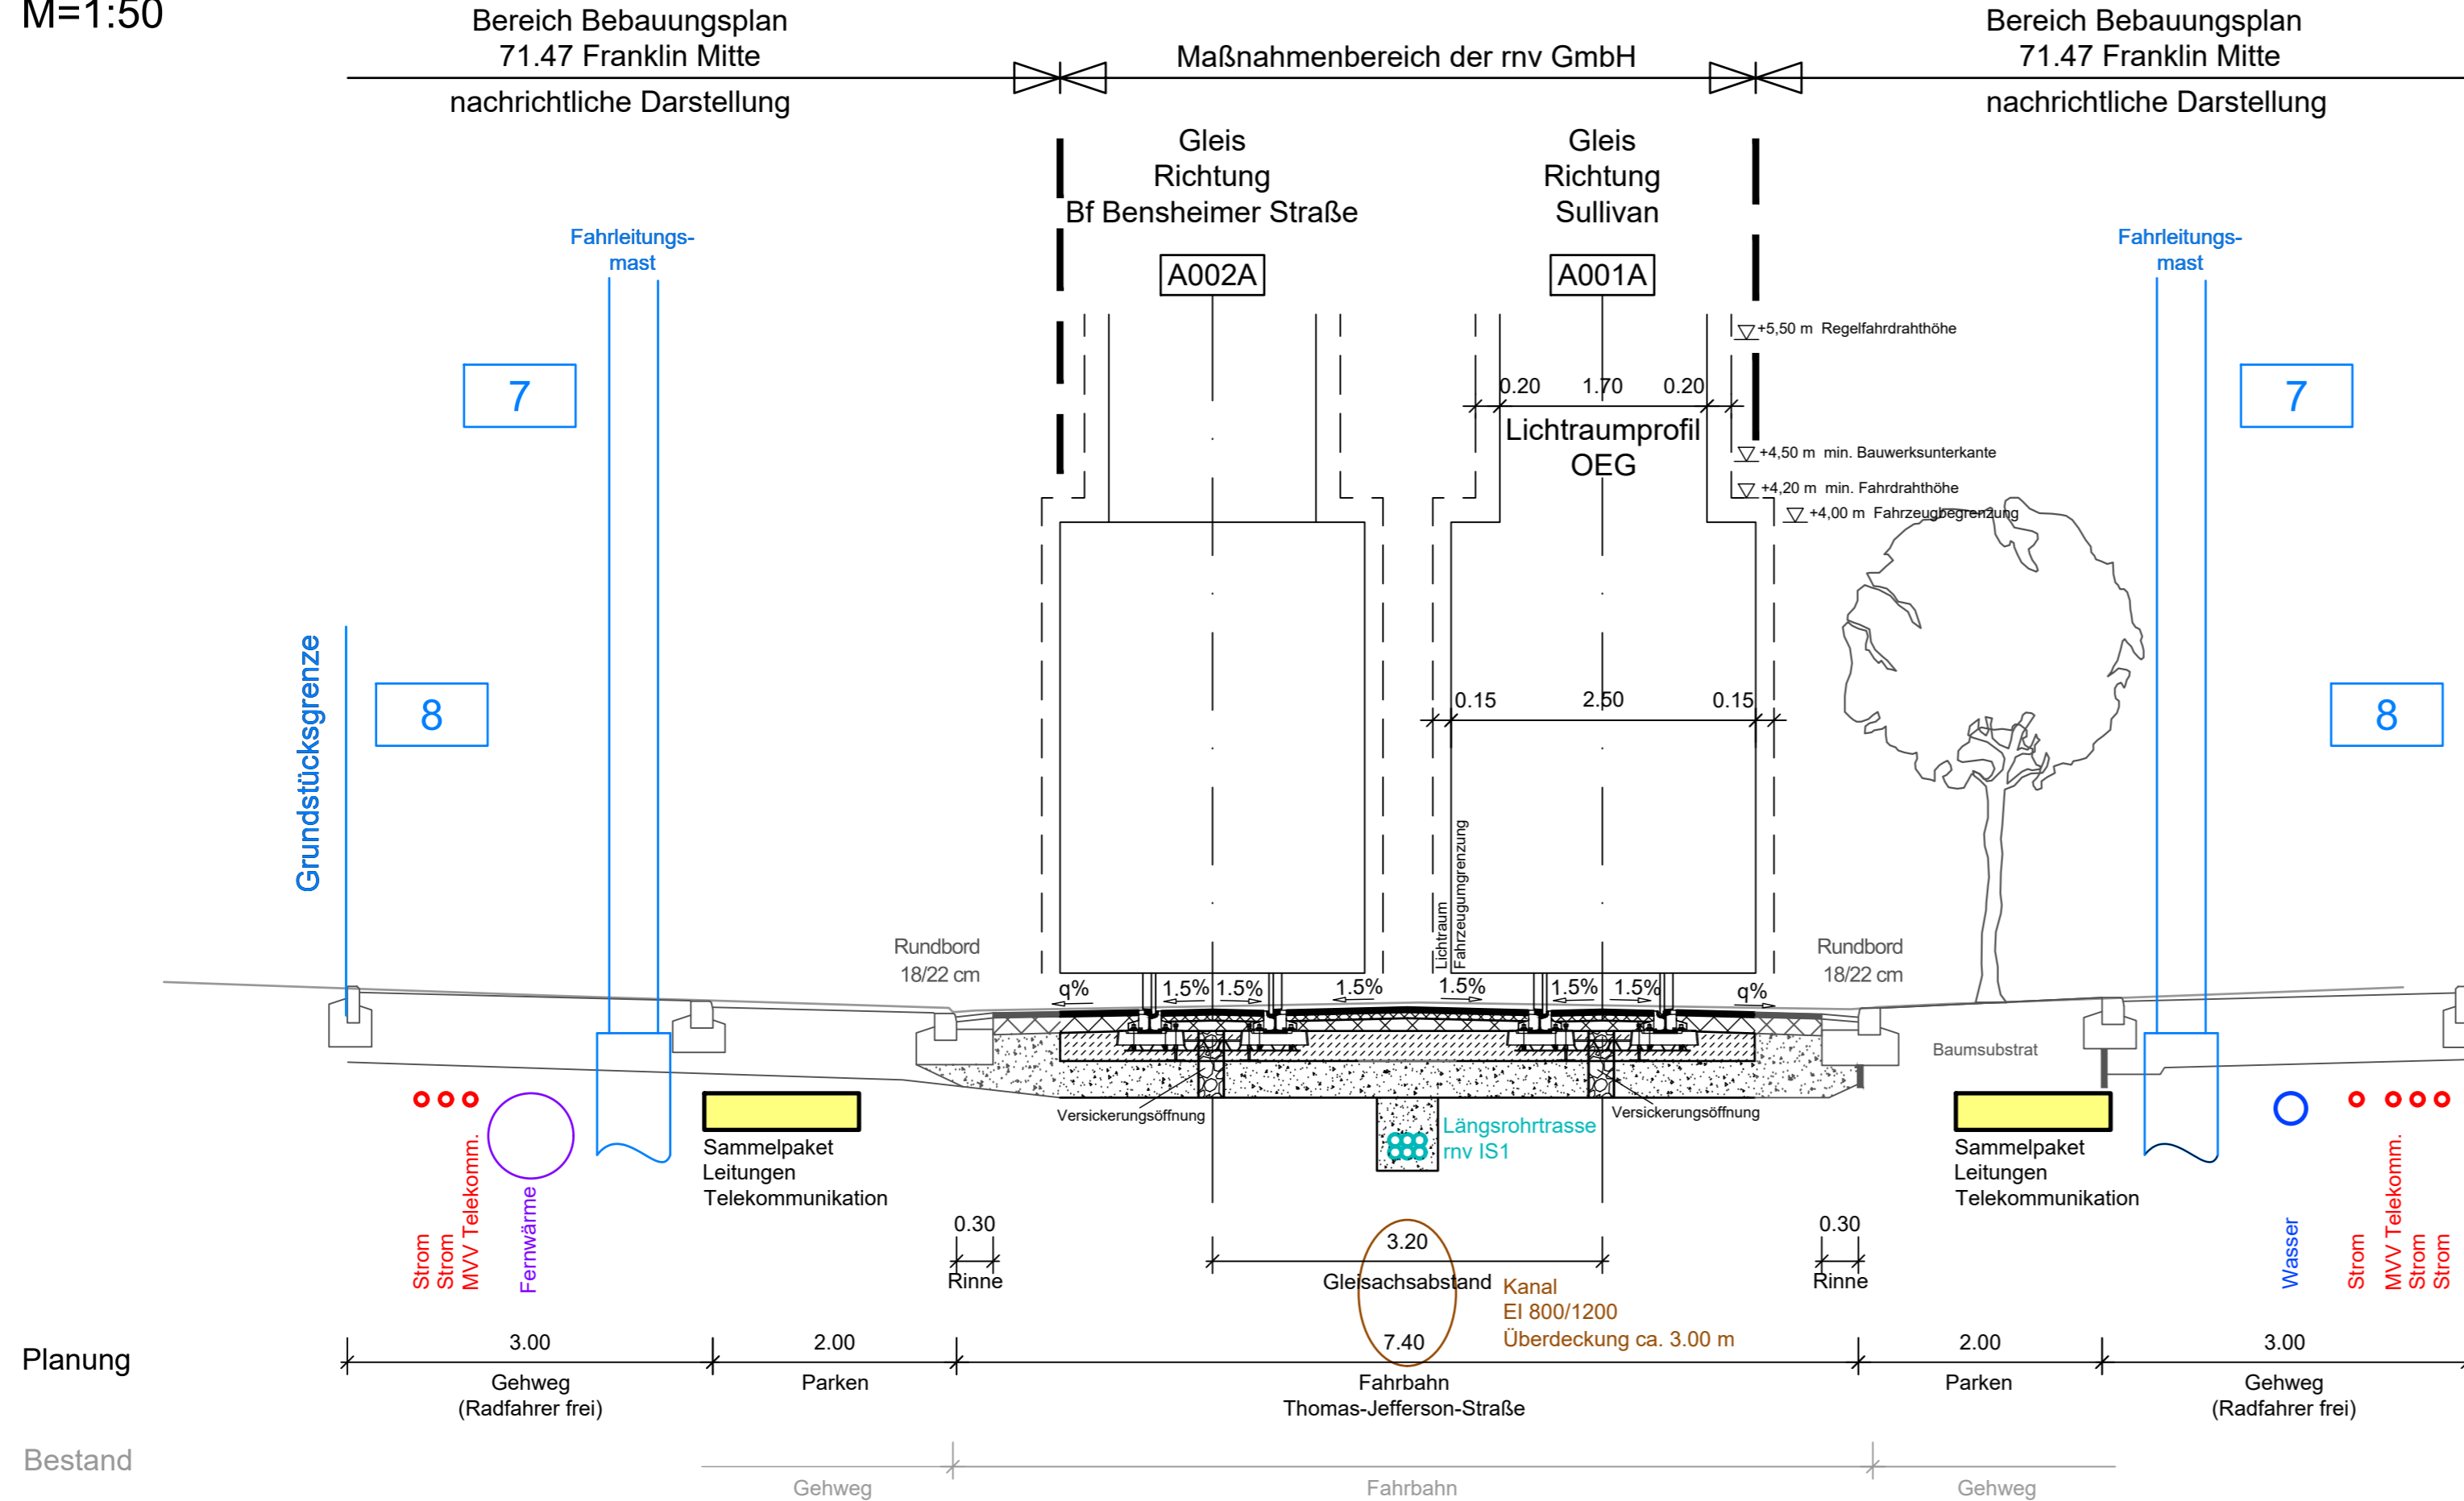

7 Fahrleitungsmast dargestellt

8 Darstellung Grundstücksgrenzen korrigiert

Erläuterungsblatt

Antrag auf Planfeststellung gemäß PBefG § 28

MV Mannheimer Verkehr GmbH Möhlstraße 27 68165 Mannheim Tel. 0621/465-0	Erläuterung zu Anlage: 7.7	
	Plan-Nr.:	
Mannheim, den 11.12.2020 gez. ppa. G. Straßburger gez. i.V. Th. Weisenstein	Datum	Name
	bearb.	Name
Bearbeitet im Auftrag der Rhein-Neckar-Verkehr GmbH OBERMEYER PLANEN + BERATEN GmbH Karlsruhe, den 10.12.2020 gez. i.V. M. Kückmann gez. i.V. H. Kritzer	Datum	Name
	bearb.	Name
Maßstab: 1:50	Stadtbahn Benjamin-Franklin-Village	
Größe: 0,20 m2	PLANFESTSTELLUNG Straßenbündiger Bahnkörper Thomas-Jefferson-Straße Regelquerschnitt 7, km 1,0+85	
Ersatz für:	Zustand:	Ausgabe vom:
Ursprung:	Ursprung:	