


Regelquerschnitt 7
 Straßenbündiger Bahnkörper Thomas-Jefferson-Straße
 km 1,0+85
 M=1:50

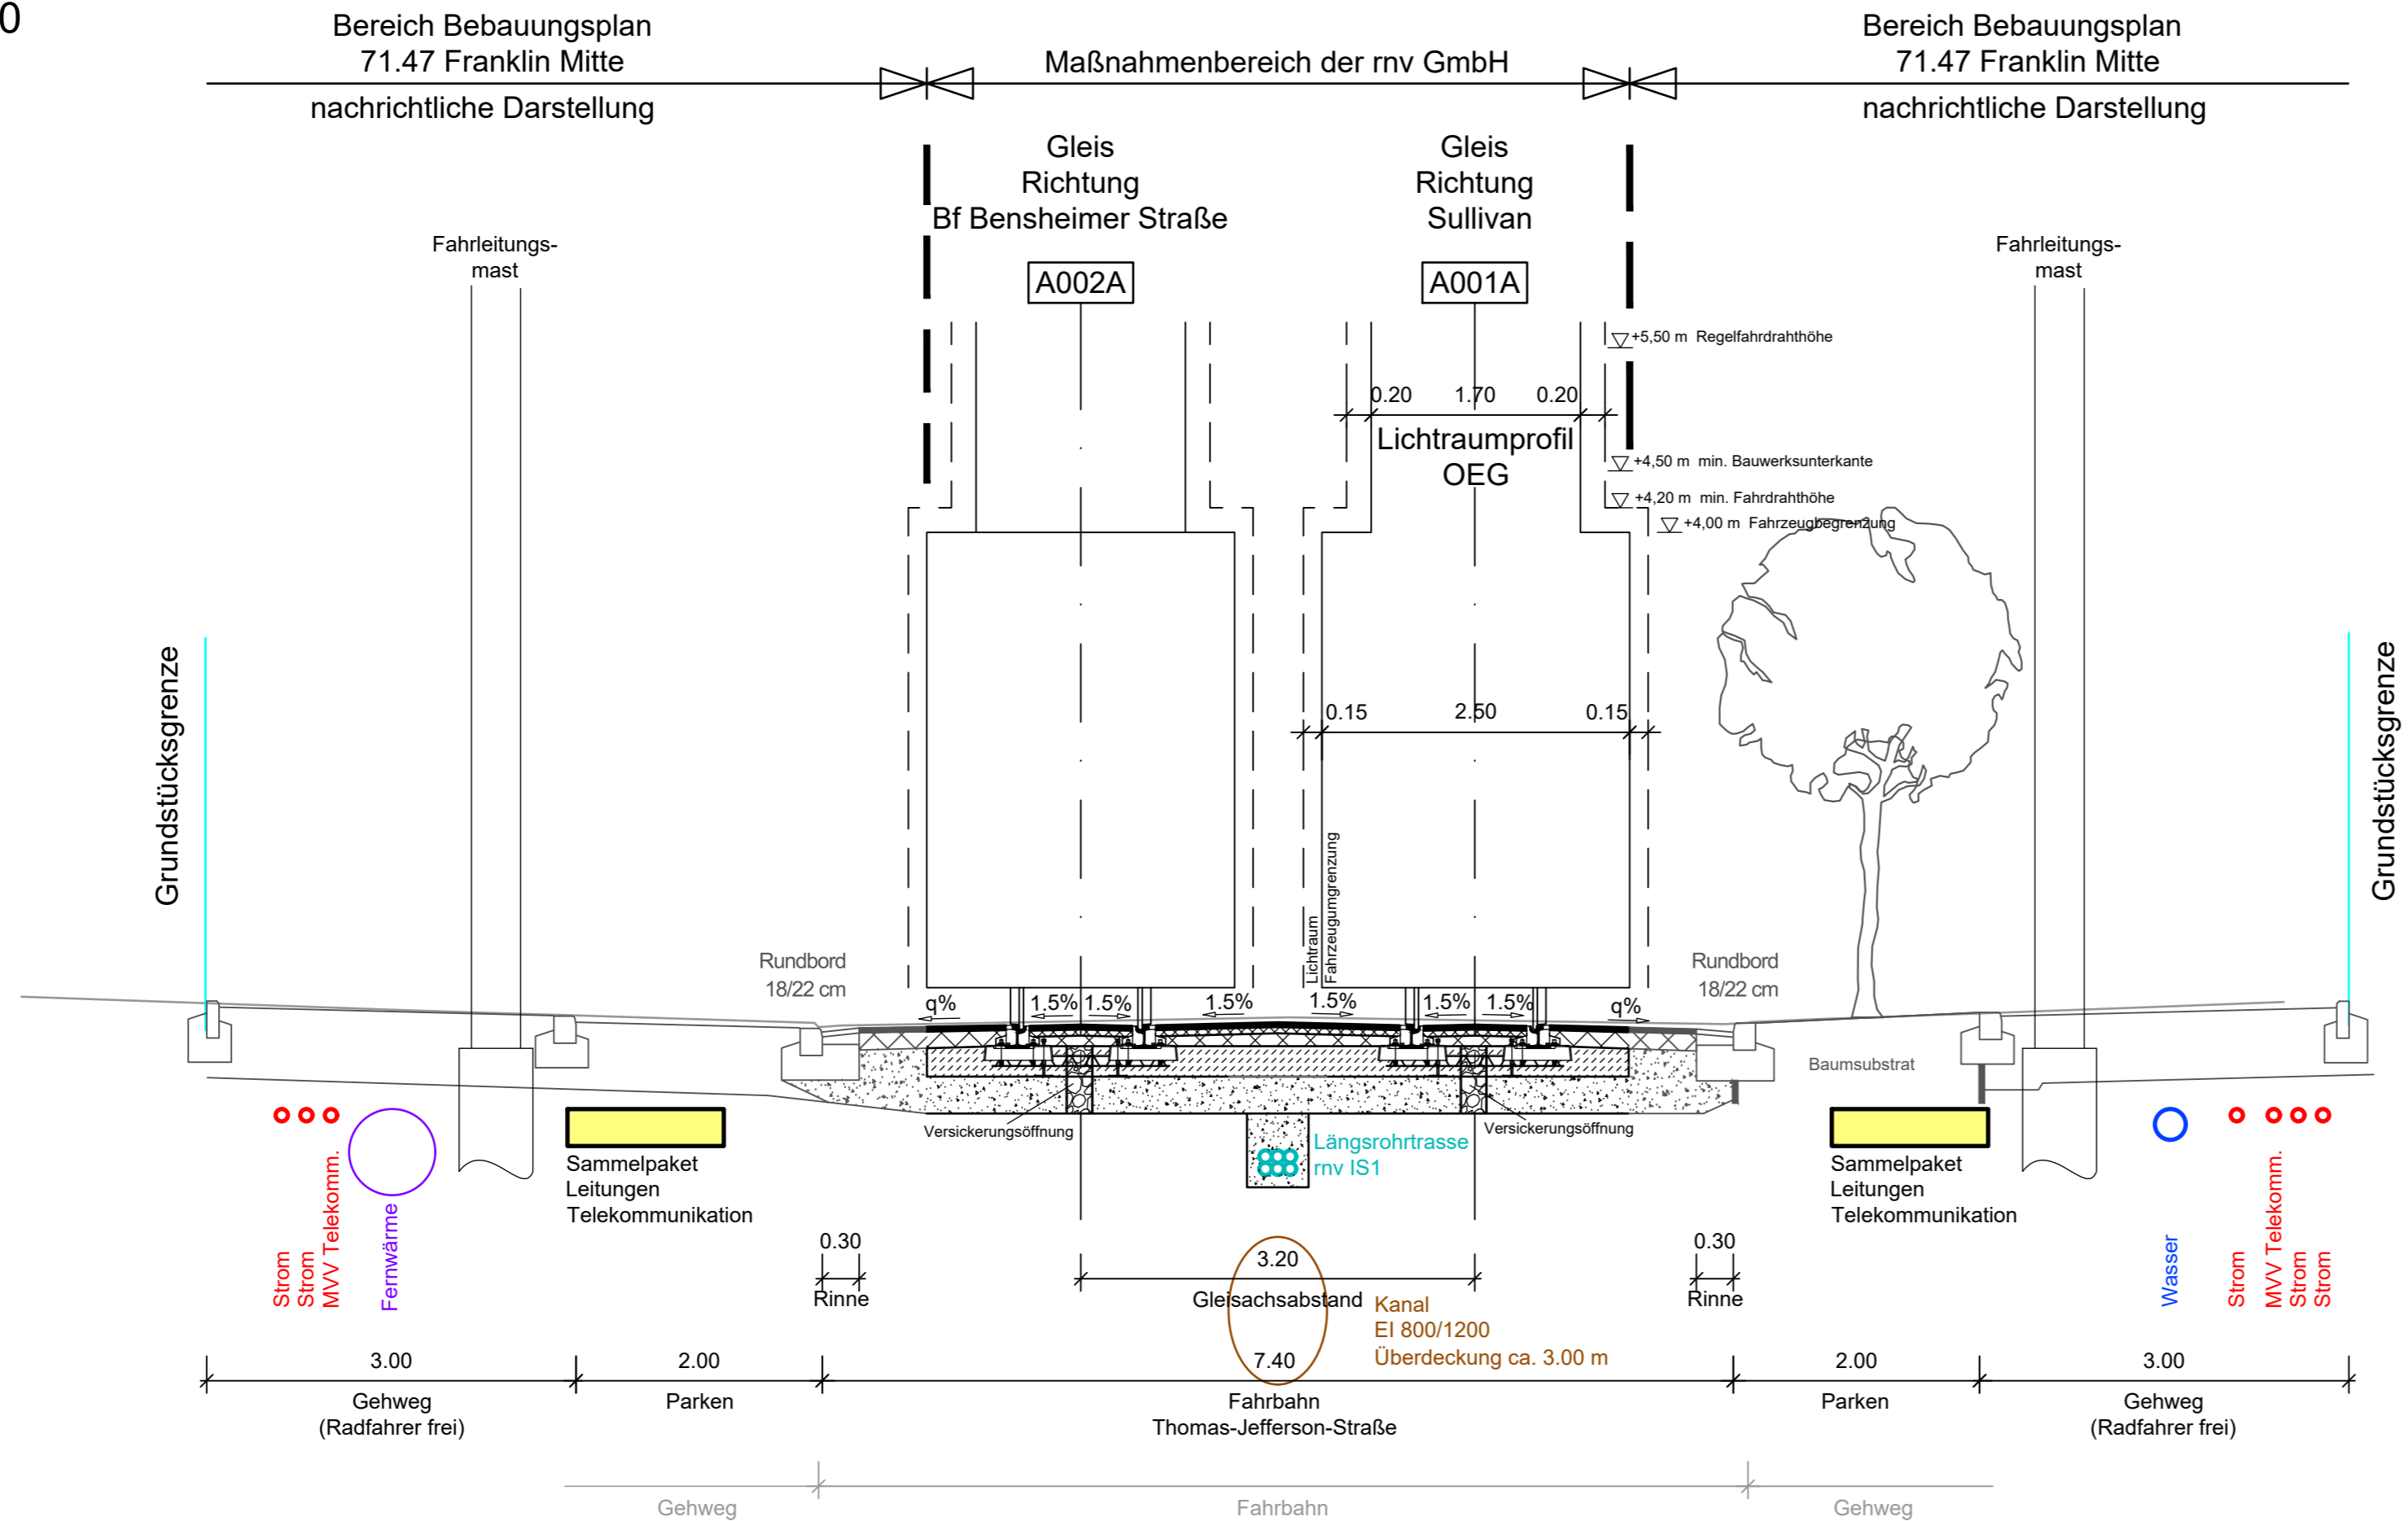

Die Leitungen sind in der Lage entsprechend den Bestandsplänen der Leitungsträger dargestellt.
 Höhenmäßig ist die Darstellung nur schematisch.

- Leitung Bestand
- Leitung Planung
 (Gegenstand des Bebauungsplans
 71.47 Franklin Mitte;
 hier nur nachrichtliche Darstellung)
- geplante Leitung Telekommunikation rnv (Längsrohrtrasse rnv IS1)
 (Gegenstand dieses Verfahrens)

— — — — — Maßnahmengrenze

Antrag auf Planfeststellung gemäß PBefG § 28

 Möhlstraße 27 68165 Mannheim Tel. 0621/465-0	Anlage: 7.7	
	Plan-Nr.:	
 Mannheim, den 21.05.2019 gez. ppa. G. Straßburger gez. i.V. Th. Weisenstein	bearb.	Datum
	gepr.	Name
Bearbeitet im Auftrag der Rhein-Neckar-Verkehr GmbH PLANEN + BERATEN GmbH Karlsruhe, den 20.05.2019 gez. i.V. M. Kückmann gez. i.V. H. Kritzer	bearb.	04/2019
	gepr.	05/2019
Zur Gießerei 18 76227 Karlsruhe Tel. 0721/9802-0		
Stadtbahn Benjamin-Franklin-Village <h3>PLANFESTSTELLUNG</h3> Straßenbündiger Bahnkörper Thomas-Jefferson-Straße Regelquerschnitt 7, km 1,0+85		
Maßstab: 1:50	Größe: 0,20 m2	
Ersatz für:	Zustand:	Ursprung: