


Regelquerschnitt 8  
 Straßenbündiger Bahnkörper Thomas-Jefferson-Straße  
 km 1,1+70  
 M=1:50

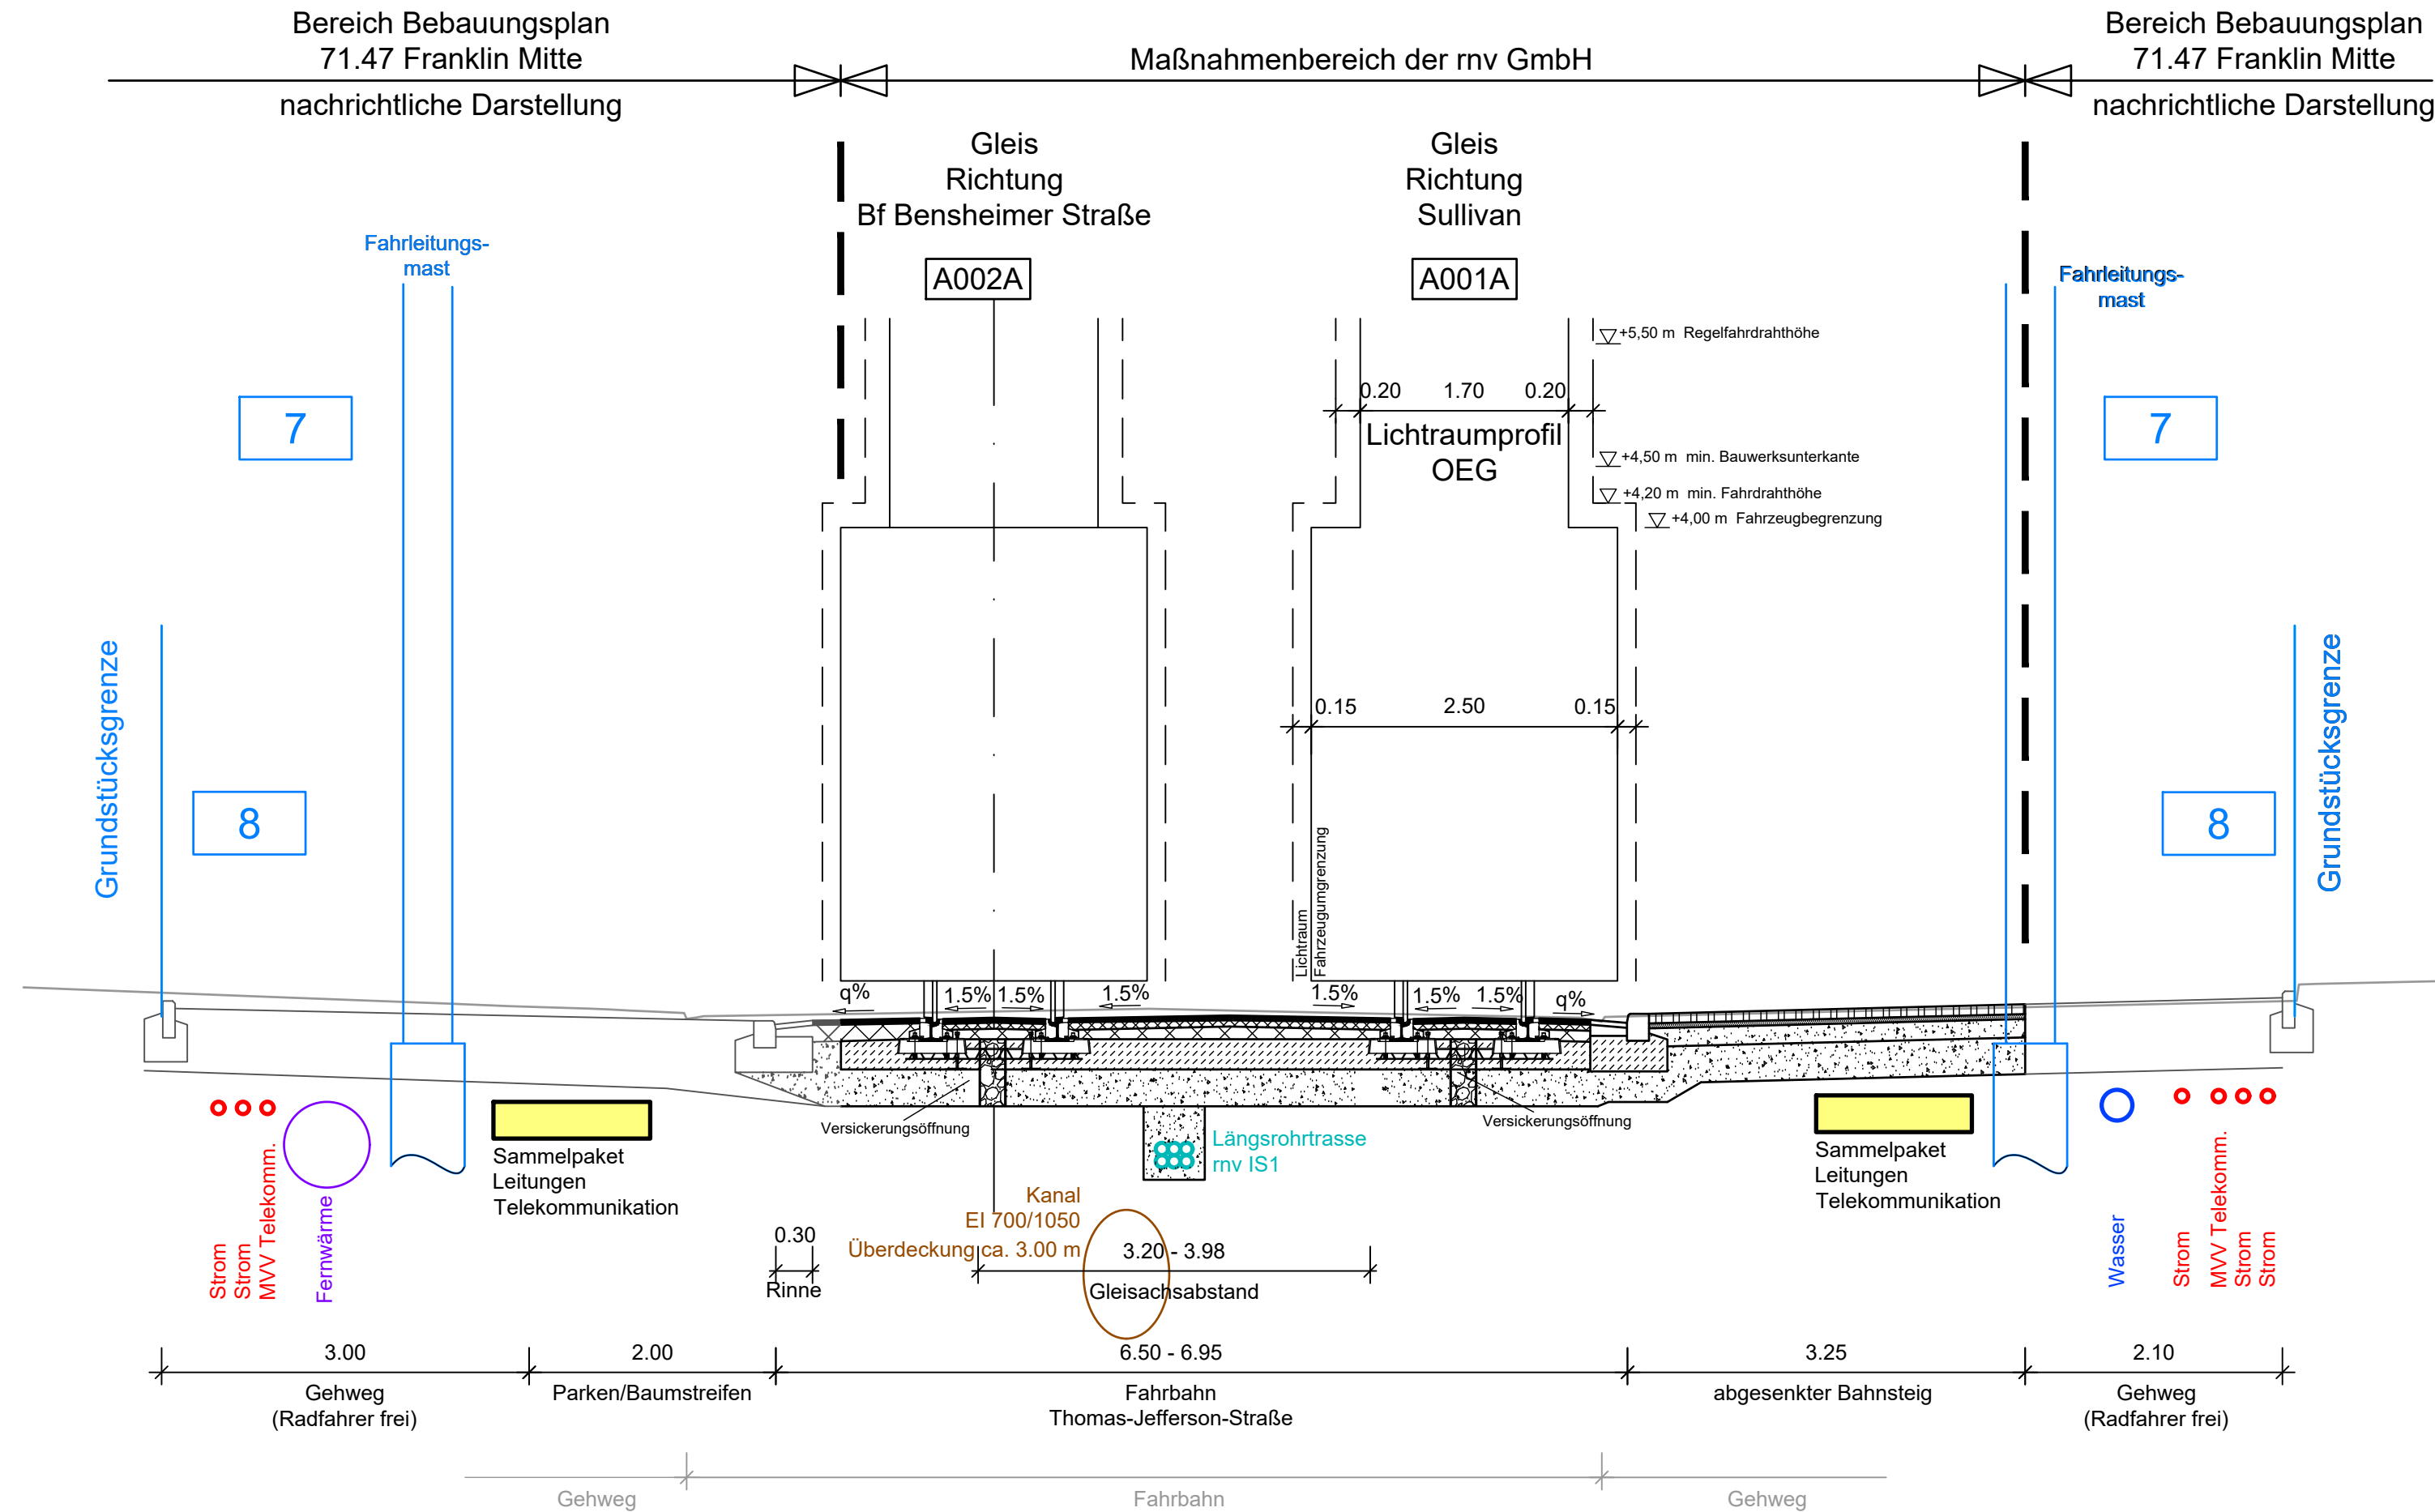

Planung

Bestand

7 Fahrleitungsmast dargestellt

8 Darstellung Grundstücksgrenzen korrigiert

Erläuterungsblatt

Antrag auf Planfeststellung gemäß PBefG § 28

MV Mannheimer Verkehr GmbH Möhlstraße 27 68165 Mannheim Tel. 0621/465-0	Erläuterung zu Anlage: 7.8	
	Plan-Nr.:	
	Möhlstraße 27 68165 Mannheim Tel. 0621/465-0	
	Mannheim, den 11.12.2020    gez. ppa. G. Straßburger    gez. i.V. Th. Weisenstein	
OBERMEYER PLANEN + BERATEN GmbH Karlsruhe, den 10.12.2020    gez. i.V. M. Kückmann    gez. i.V. H. Kritzer	Bearbeitet im Auftrag der Rhein-Neckar-Verkehr GmbH	
	Zur Gießerei 18 76227 Karlsruhe Tel. 0721/9802-0	
	Datum    Name	
	bearb. 04/2019    Mhr gez. 04/2019    Bli gepr. 05/2019    Mhr	
Stadtbahn Benjamin-Franklin-Village <b>PLANFESTSTELLUNG</b> Straßenbündiger Bahnkörper Thomas-Jefferson-Straße Regelquerschnitt 8, km 1,1+70		
Maßstab: 1:50	Ersatz für:    Zustand:    Ausgabe vom:    Ursprung:	
Größe: 0,20 m2	Stand: 10.12.2020	