


Regelquerschnitt 8  
 Straßenbündiger Bahnkörper Thomas-Jefferson-Straße  
 km 1,1+70  
 M=1:50

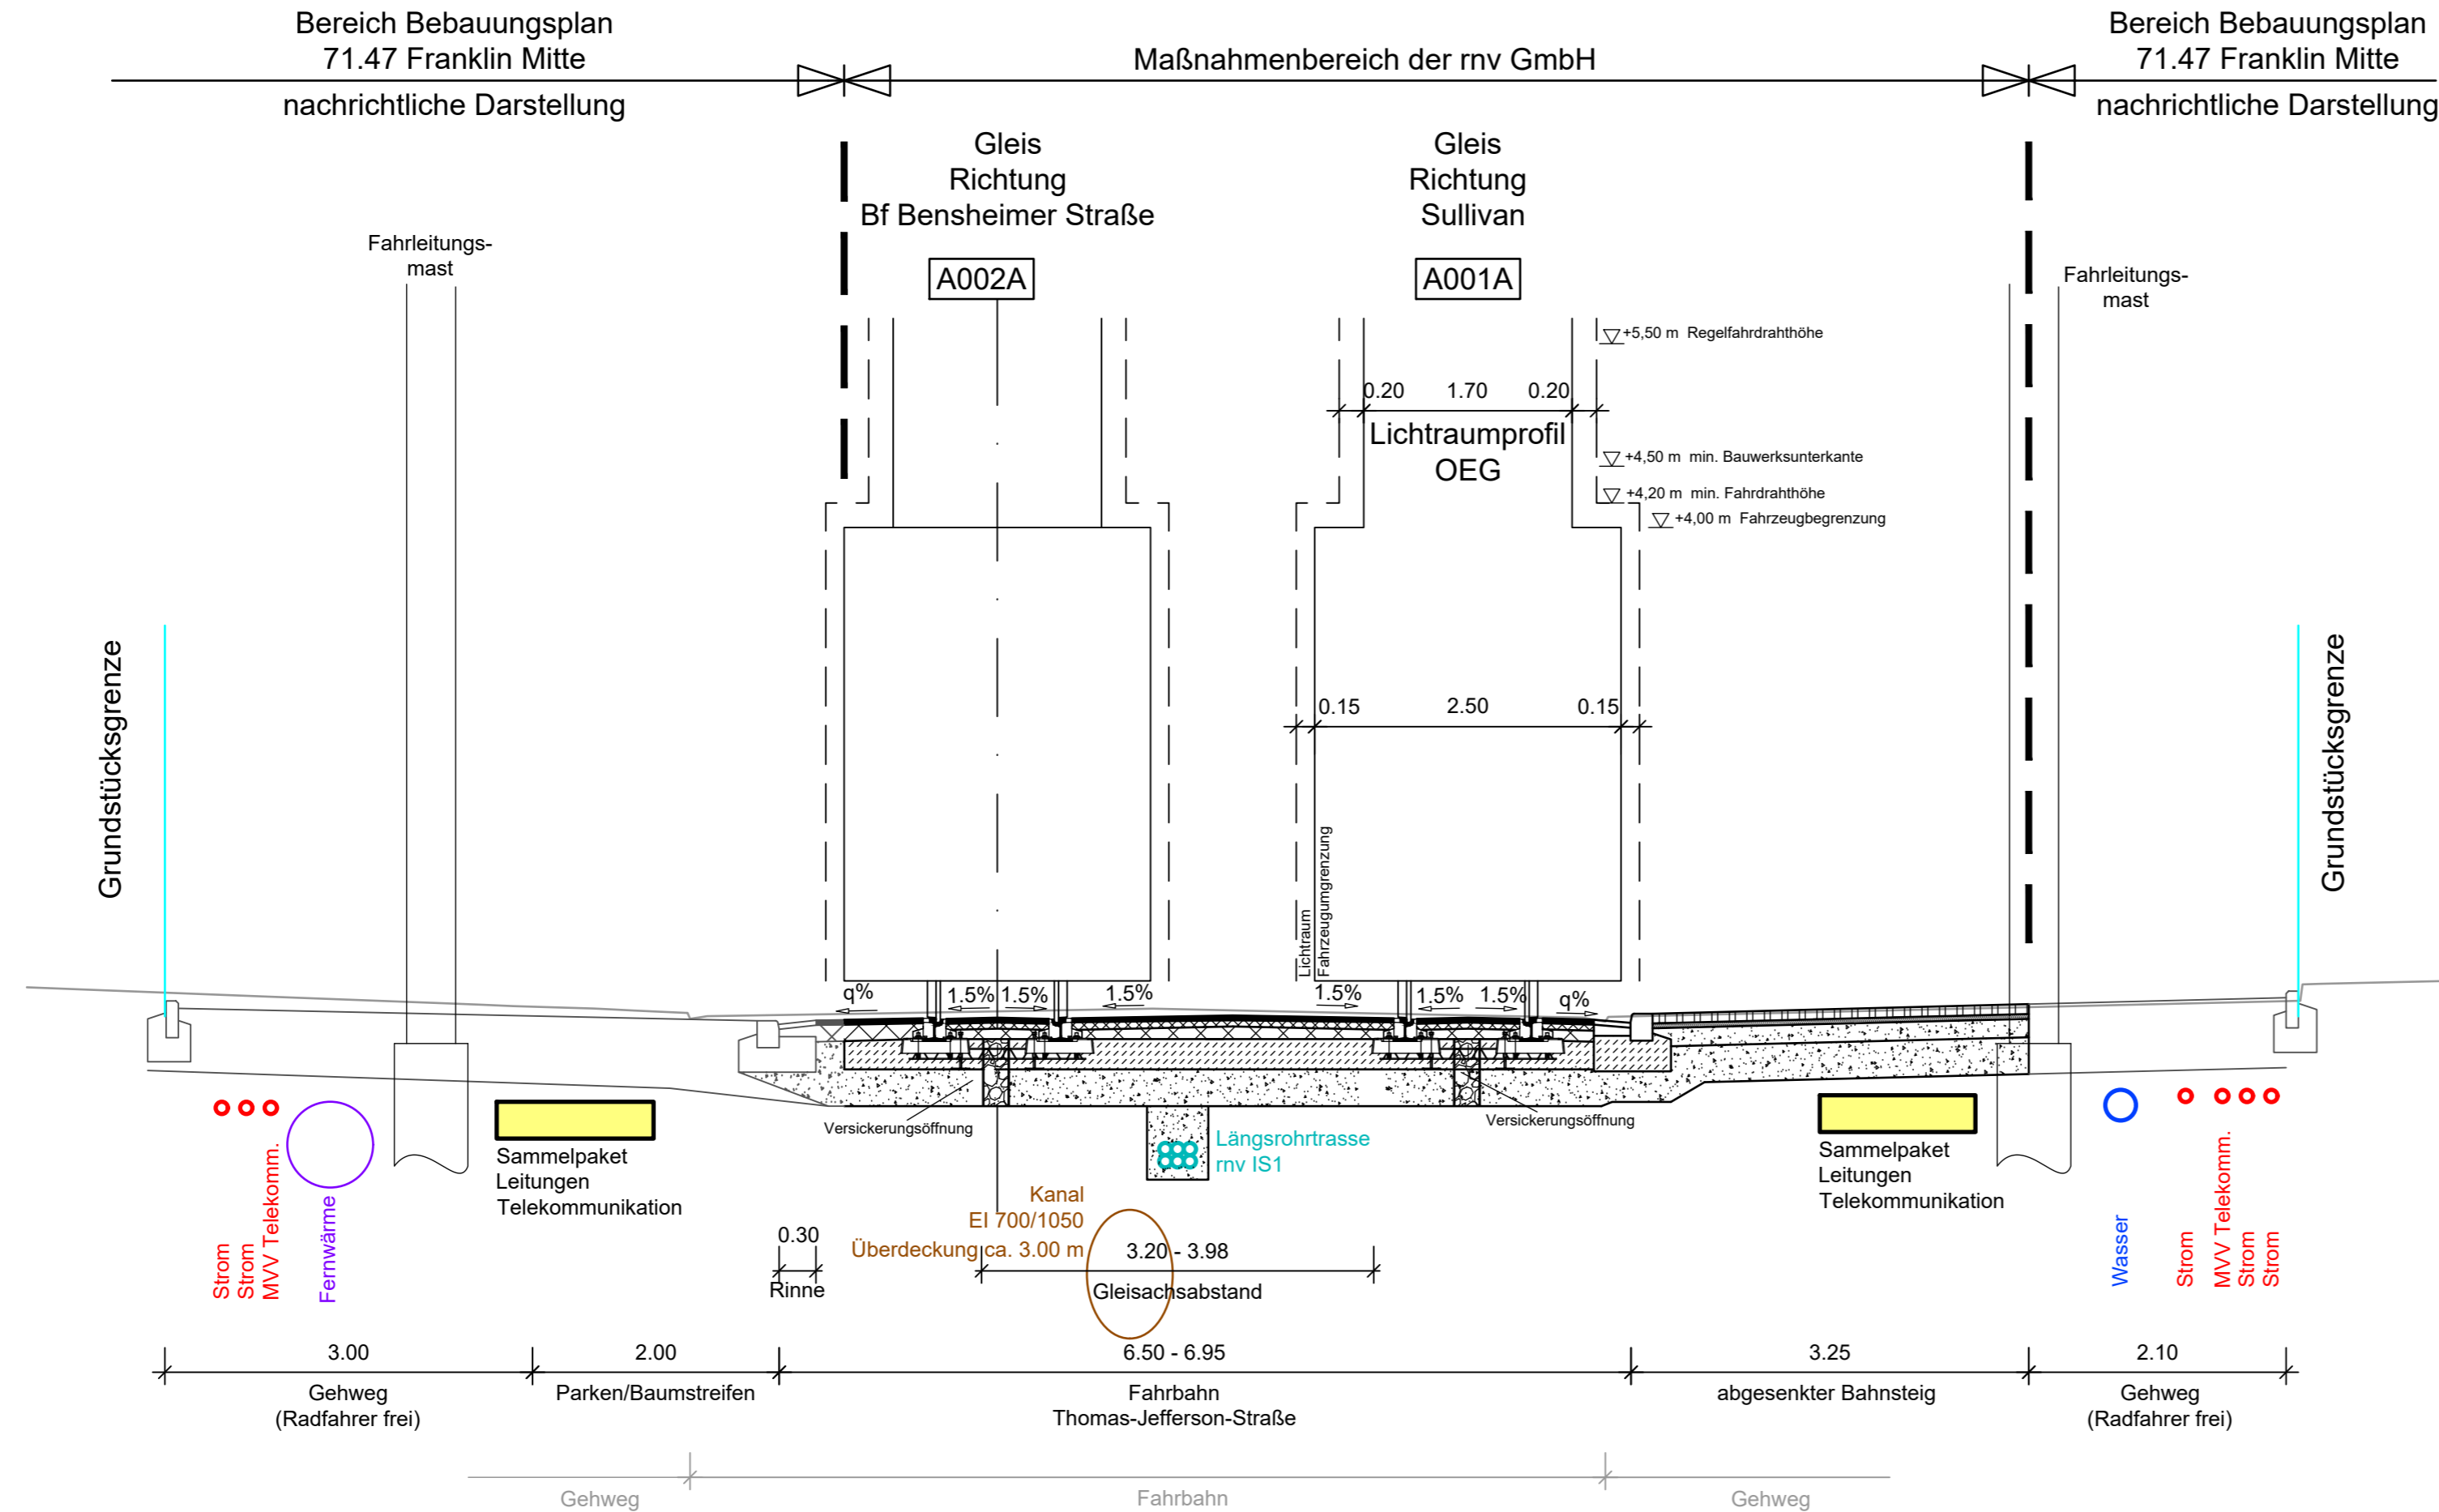

Die Leitungen sind in der Lage entsprechend den Bestandsplänen der Leitungsträger dargestellt.  
 Höhenmäßig ist die Darstellung nur schematisch.

- Leitung Bestand
- Leitung Planung  
 (Gegenstand des Bebauungsplans 71.47 Franklin Mitte; hier nur nachrichtliche Darstellung)
- geplante Leitung Telekommunikation rnv (Längsrohrtrasse rnv IS1)  
 (Gegenstand dieses Verfahrens)

— — — — — Maßnahmengrenze

Antrag auf Planfeststellung gemäß PBefG § 28

|   |  |                           |
|---|--|---------------------------|
| MV Mannheimer Verkehr GmbH<br>Möhlstraße 27<br>68165 Mannheim<br>Tel. 0621/465-0  | Anlage: 7.8  |                           |
|   | Plan-Nr.:  |                           |
|   | Möhlstraße 27<br>68165 Mannheim<br>Tel. 0621/465-0     |                           |
|   | Datum  | Name                      |
| Mannheim, den 21.05.2019  | gez. ppa. G. Straßburger                               | gez. i.V. Th. Weisenstein |
| Bearbeitet im Auftrag der Rhein-Neckar-Verkehr GmbH   |  |                           |
| OBERMEYER<br>PLANEN + BERATEN GmbH<br>Karlsruhe, den 20.05.2019   | Zur Gießerei 18<br>76227 Karlsruhe<br>Tel. 0721/9802-0 |                           |
|   | Datum  | Name                      |
| 04/2019   | Mhr  |                           |
| 04/2019   | Bli  |                           |
| 05/2019   | Mhr  |                           |
| Stadtbahn Benjamin-Franklin-Village<br><b>PLANFESTSTELLUNG</b><br>Straßenbündiger Bahnkörper Thomas-Jefferson-Straße<br>Regelquerschnitt 8, km 1,1+70 |  |                           |
| Maßstab:<br>1:50  |  |                           |
| Größe:<br>0,20 m2   |  |                           |
| Ersatz für:   | Zustand:   | Ursprung:                 |

Planung

Bestand