

Regelquerschnitt 9  
Haltestelle Franklin Mitte  
km 1,2+00


M=1:50 Bereich Bebauungsplan  
71.47 Franklin Mitte

Maßnahmenbereich der rnv GmbH

Bereich Bebauungsplan  
71.47 Franklin Mitte

nachrichtliche Darstellung

nachrichtliche Darstellung

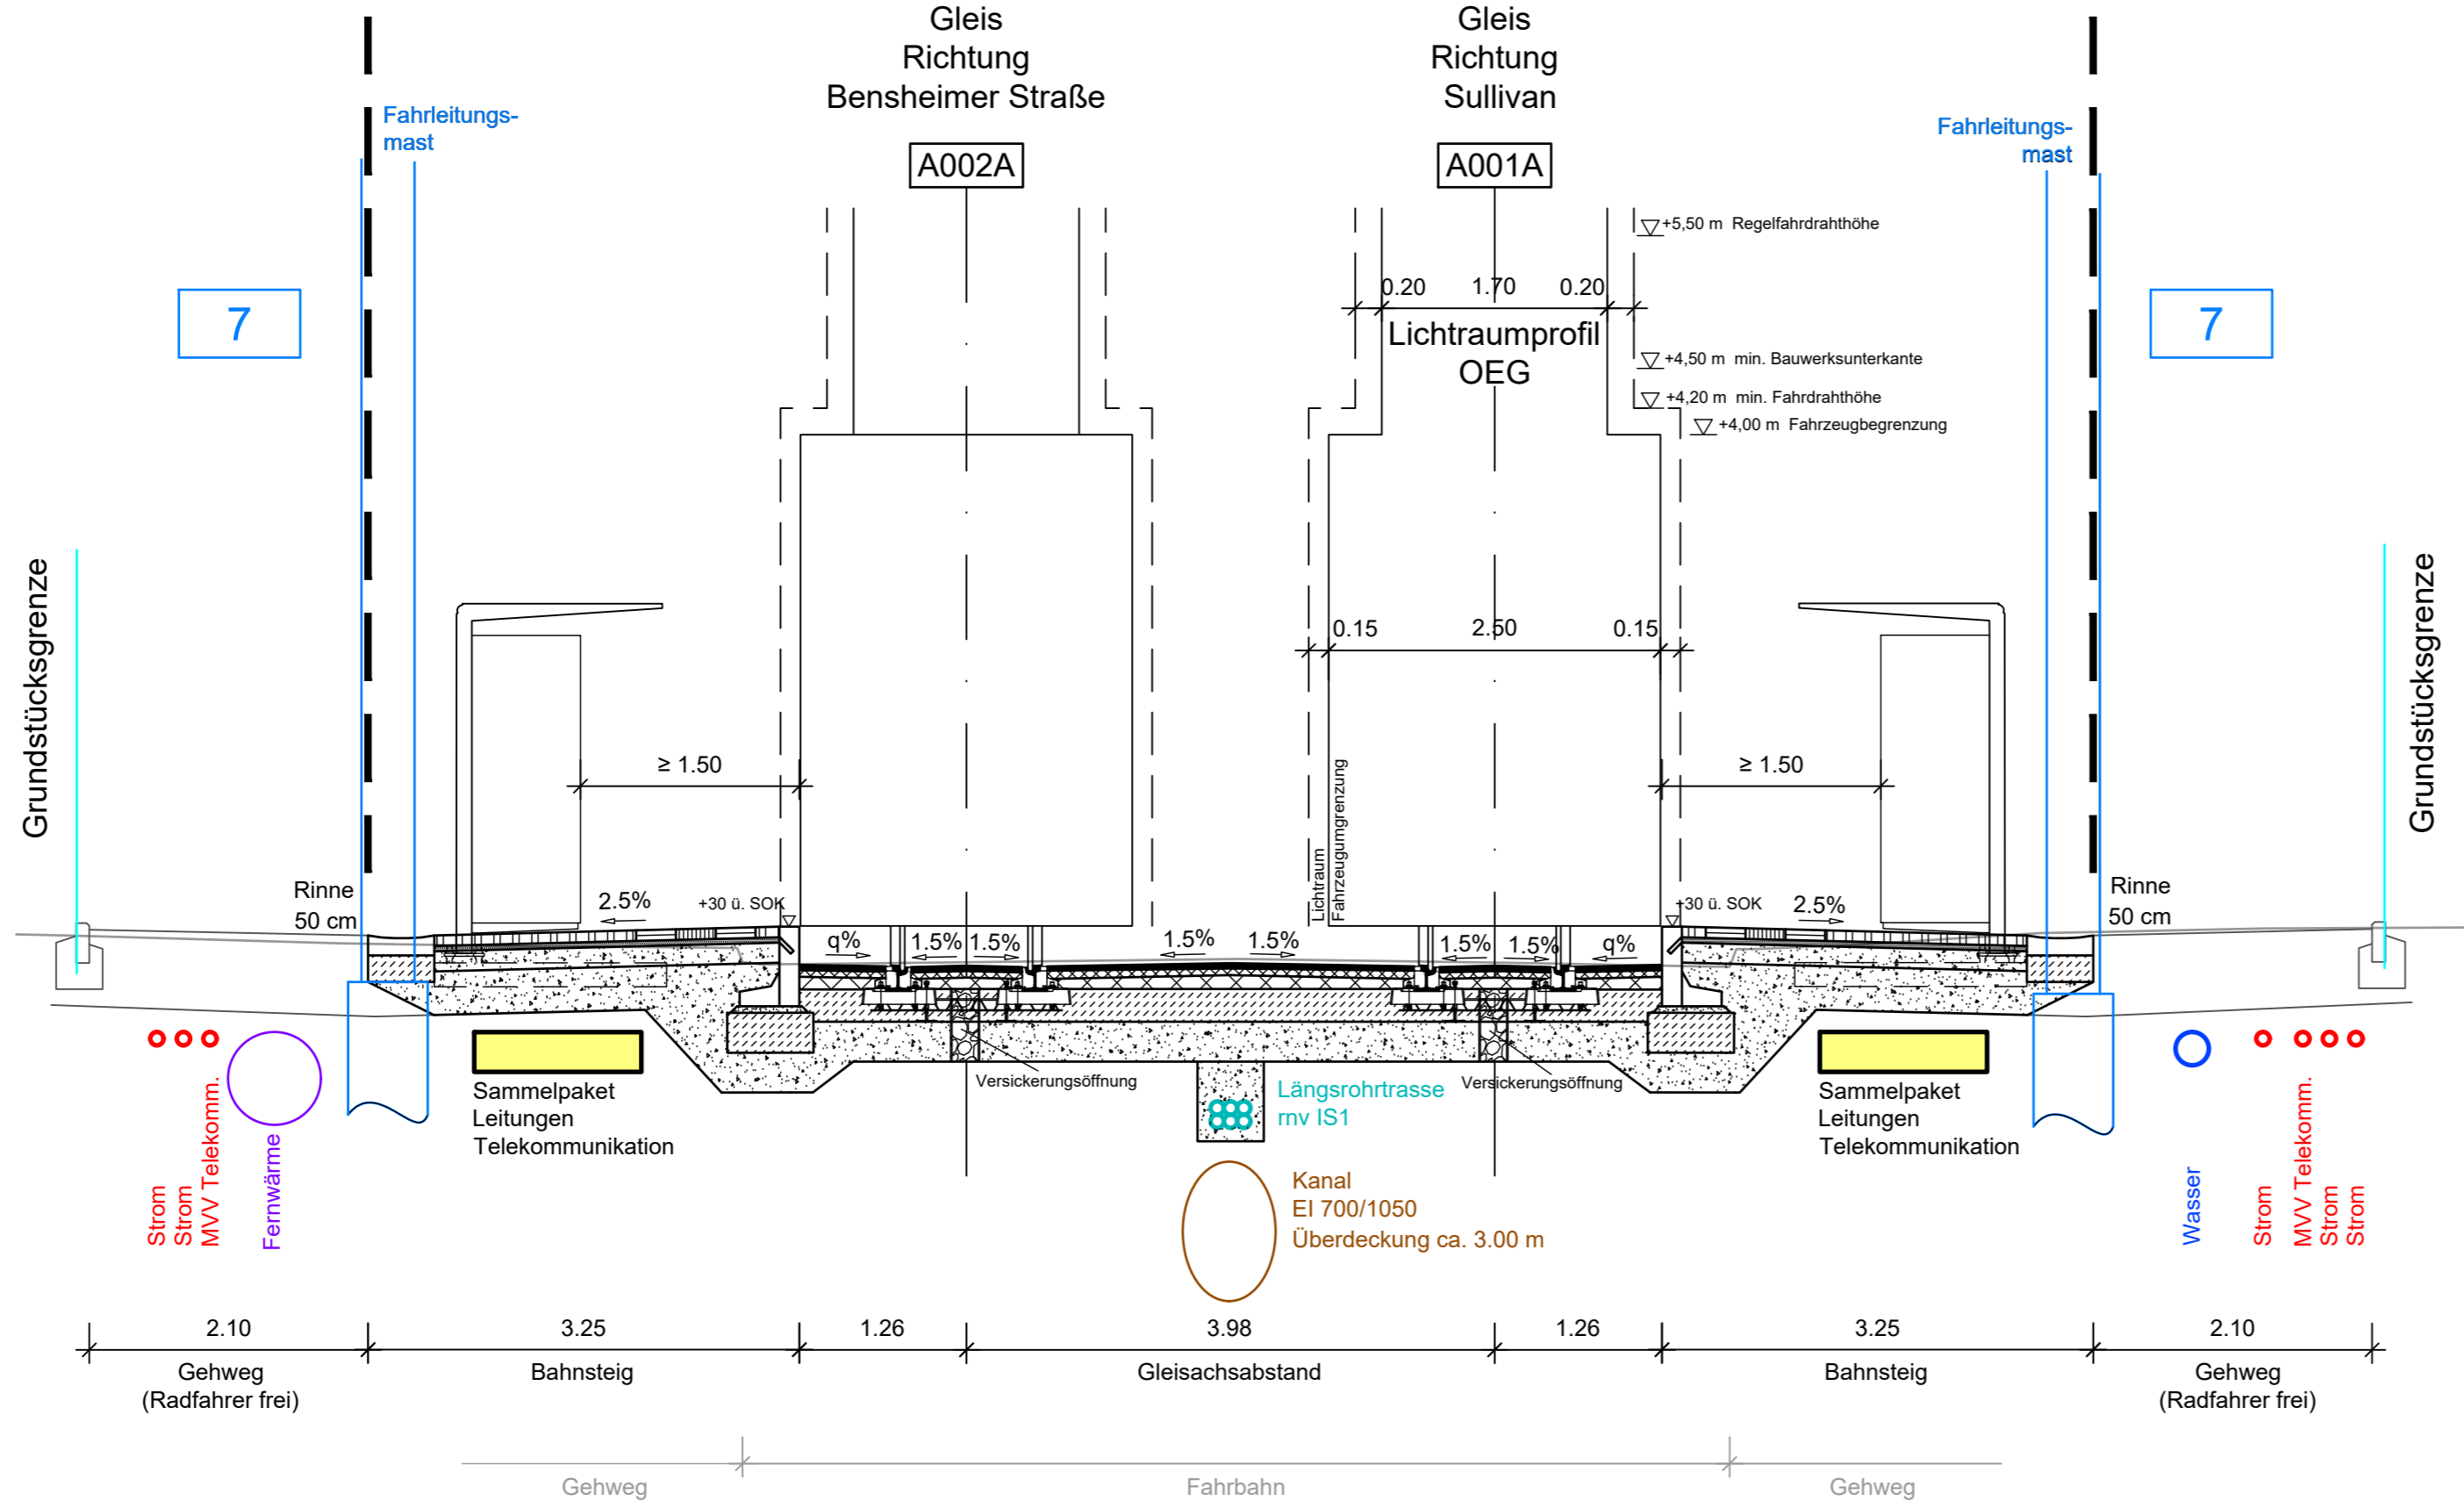

Planung

Bestand

7 Fahrleitungsmast dargestellt

Erläuterungsblatt

Antrag auf Planfeststellung gemäß PBefG § 28

	Mühlstraße 27 68165 Mannheim Tel. 0621/465-0	<p>Erläuterung zu Anlage: 7.9</p>												
<p>Mannheim, den 11.12.2020</p>	<p>Mühlstraße 27 68165 Mannheim Tel. 0621/465-0</p>	<p>Plan-Nr.:</p>												
<p>Bearbeitet im Auftrag der Rhein-Neckar-Verkehr GmbH</p>	<p>Man. G. Straßburger</p>	<table border="1"> <thead> <tr> <th></th> <th>Datum</th> <th>Name</th> </tr> </thead> <tbody> <tr> <td>bearb.</td> <td>04/2019</td> <td>Mhr</td> </tr> <tr> <td>gez.</td> <td>04/2019</td> <td>Bli</td> </tr> <tr> <td>gepr.</td> <td>05/2019</td> <td>Mhr</td> </tr> </tbody> </table>		Datum	Name	bearb.	04/2019	Mhr	gez.	04/2019	Bli	gepr.	05/2019	Mhr
	Datum	Name												
bearb.	04/2019	Mhr												
gez.	04/2019	Bli												
gepr.	05/2019	Mhr												
	<p>Zur Gießerei 18 76227 Karlsruhe Tel. 0721/9802-0</p>	<p>Man. H. Kritzer</p>												
<p>Karlsruhe, den 10.12.2020</p>	<p>Man. M. Kückmann</p>													

<p>Maßstab: 1:50</p>	<p>Größe: 0,20 m2</p>	<p>Stadtbahn Benjamin-Franklin-Village</p>
<p><b>PLANFESTSTELLUNG</b></p> <p>Haltestelle Franklin Mitte Regelquerschnitt 9, km 1,2+00</p>		
<p>Ersatz für:</p>	<p>Zustand:</p>	<p>Ursprung:</p>