

Regelquerschnitt 9
Haltestelle Franklin Mitte
km 1,2+00
M=1:50


Bereich Bebauungsplan
71.47 Franklin Mitte

Maßnahmenbereich der rnv GmbH

Bereich Bebauungsplan
71.47 Franklin Mitte

nachrichtliche Darstellung

nachrichtliche Darstellung

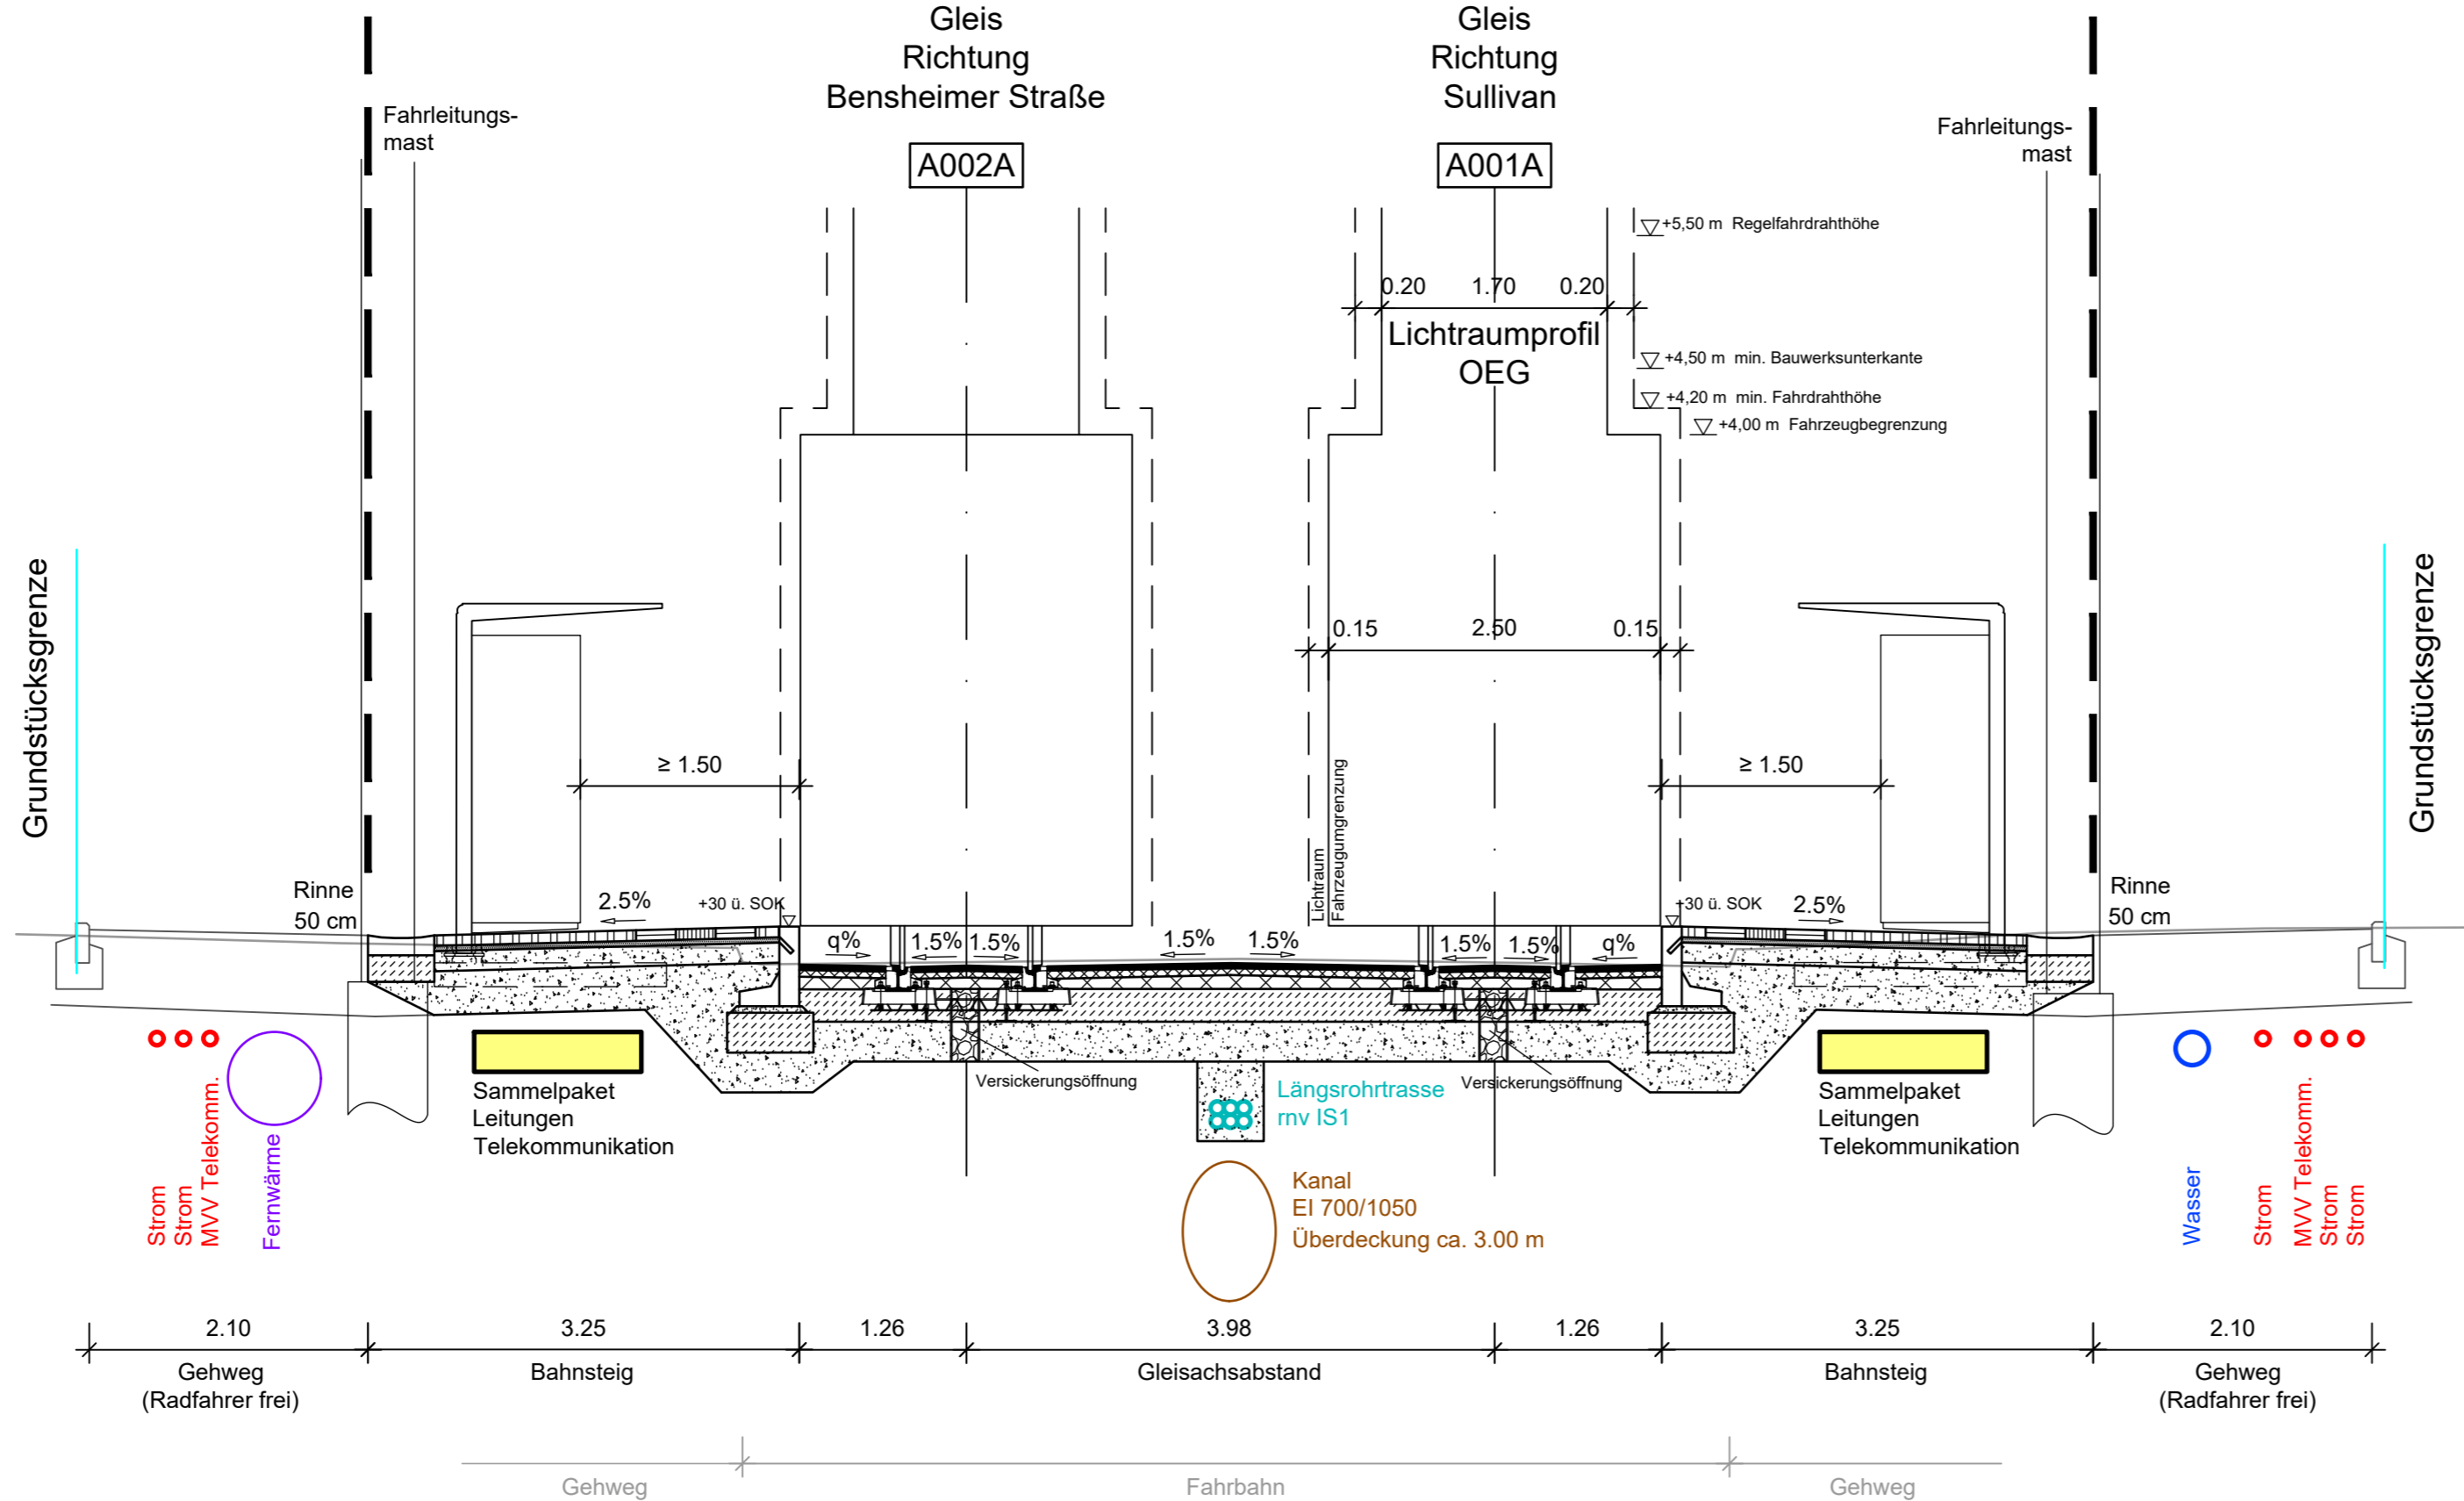

Die Leitungen sind in der Lage entsprechend den Bestandsplänen der Leitungsträger dargestellt.
Höhenmäßig ist die Darstellung nur schematisch.

- Leitung Bestand
- Leitung Planung
(Gegenstand des Bebauungsplans
71.47 Franklin Mitte;
hier nur nachrichtliche Darstellung)

- geplante Leitung Telekommunikation rnv (Längsrohrtrasse rnv IS1)
(Gegenstand dieses Verfahrens)

Maßnahmengrenze

Antrag auf Planfeststellung gemäß PBefG § 28

MV Mannheimer Verkehr GmbH Möhlstraße 27 68165 Mannheim Tel. 0621/465-0	Anlage: 7.9	
	Plan-Nr.:	
	Möhlstraße 27 68165 Mannheim Tel. 0621/465-0	
	Datum	Name
Mannheim, den 21.05.2019	gez. ppa. G. Straßburger	gez. i.V. Th. Weisenstein
Bearbeitet im Auftrag der Rhein-Neckar-Verkehr GmbH OBERMEYER PLANEN + BERATEN GmbH Karlsruhe, den 20.05.2019	Zur Gießerei 18 76227 Karlsruhe Tel. 0721/9802-0	
	Datum	Name
gez. i.V. M. Kückmann	04/2019	Mhr
gez. i.V. H. Kritzer	04/2019	Bli
	05/2019	Mhr
Stadtbahn Benjamin-Franklin-Village PLANFESTSTELLUNG Haltestelle Franklin Mitte Regelquerschnitt 9, km 1,2+00		
Maßstab: 1:50		
Größe: 0,20 m2		
Ersatz für:	Zustand:	Ausgabe vom:
Ursprung:		