


Regelquerschnitt 1
Bf Bensheimer Straße
km 0,1+65
M=1:50

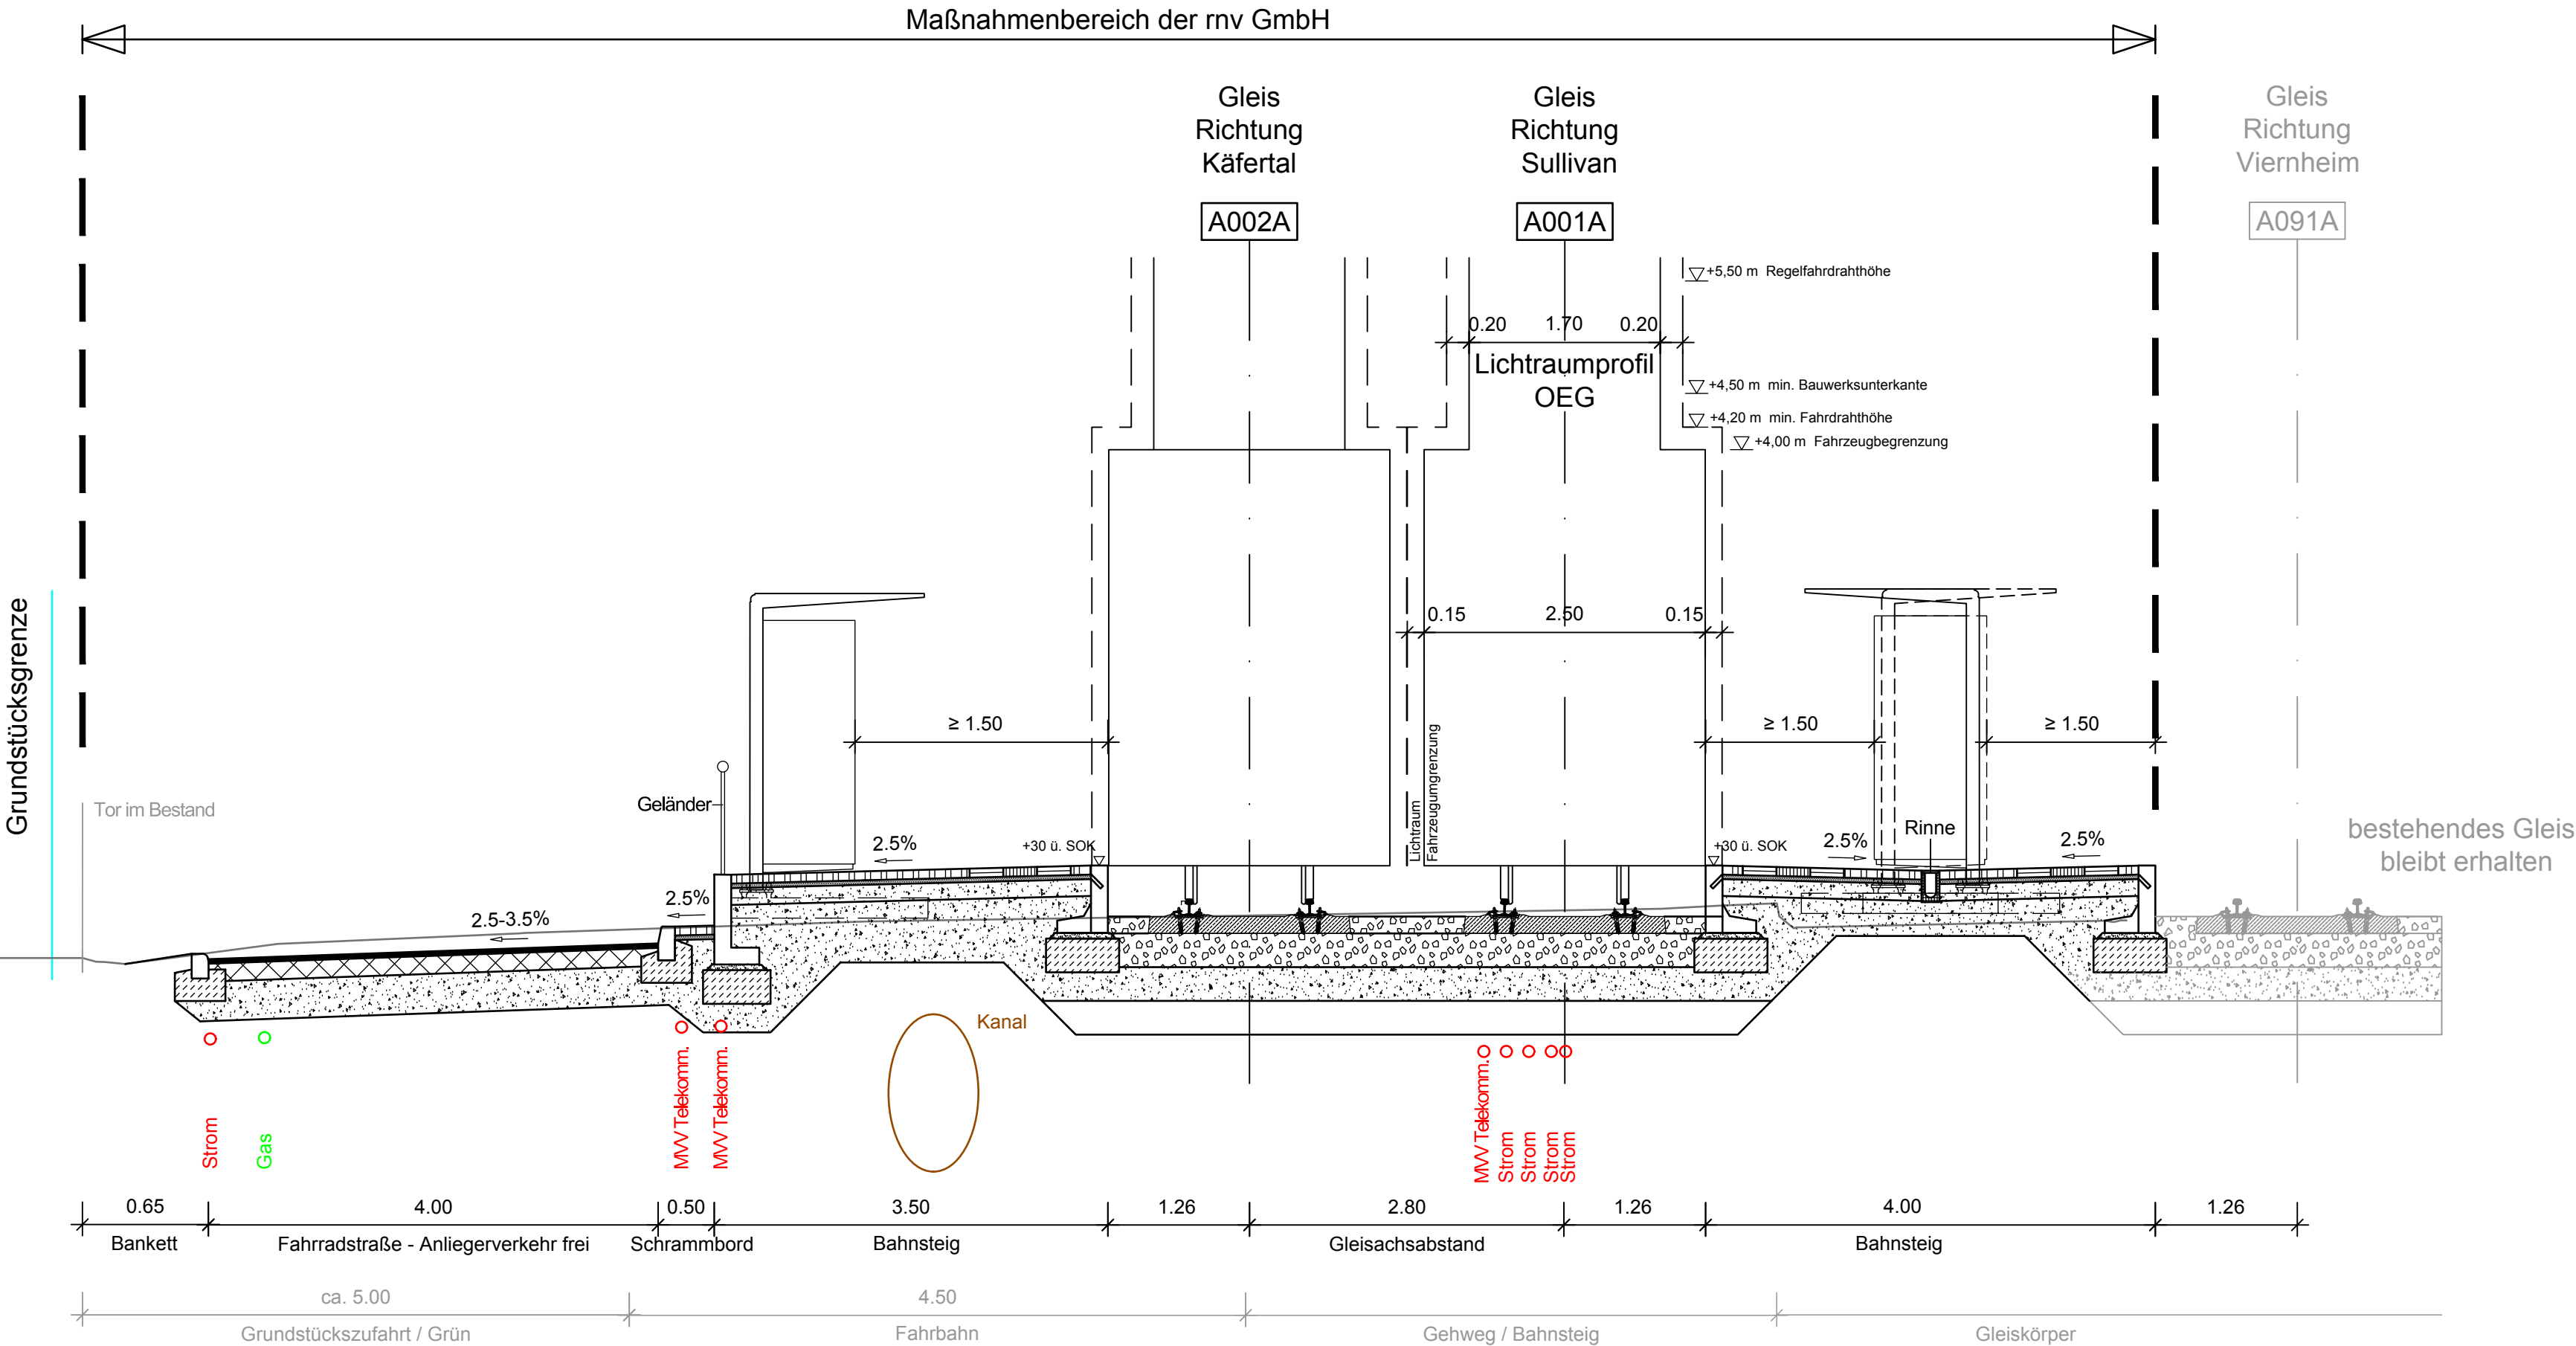




Die Leitungen sind in der Lage entsprechend den Bestandsplänen der Leitungsträger dargestellt.
Höhenmäßig ist die Darstellung nur schematisch.

- Leitung Bestand
- Leitung Planung
(Gegenstand des Bebauungsplans
71.47 Franklin Mitte;
hier nur nachrichtliche Darstellung)


geplante Leitung Telekommunikation rnv (Längsrohrtrasse rnv IS1)
(Gegenstand dieses Verfahrens)

Maßnahmengrenze

Antrag auf Planfeststellung gemäß PBefG § 28

 MV Mannheimer Verkehr GmbH	Möhlstraße 27 68165 Mannheim Tel. 0621/465-0	Anlage: 7.1
	Möhlstraße 27 68165 Mannheim Tel. 0621/465-0	Plan-Nr.:
Mannheim, den 21.05.2019	gez. ppa. G. Straßburger	gez. i.V. Th. Weisenstein
Bearbeitet im Auftrag der Rhein-Neckar-Verkehr GmbH		
 OBERMEYER PLANEN + BERATEN GmbH	Zur Gießerei 18 76227 Karlsruhe Tel. 0721/9802-0	
Karlsruhe, den 20.05.2019	gez. i.V. M. Kückmann	gez. i.V. H. Kritzler
Maßstab: 1:50	Stadtbahn Benjamin-Franklin-Village	
Größe: 0,29 m2	PLANFESTSTELLUNG Bf Bensheimer Straße Regelquerschnitt 1, km 0,1+65	
Ersatz für:	Zustand:	Ausgabe vom:
Ursprung:		

Regelquerschnitt 2
Grüngleis in Seitenlage Robert-Funari-Straße
km 0,5+60
M=1:50

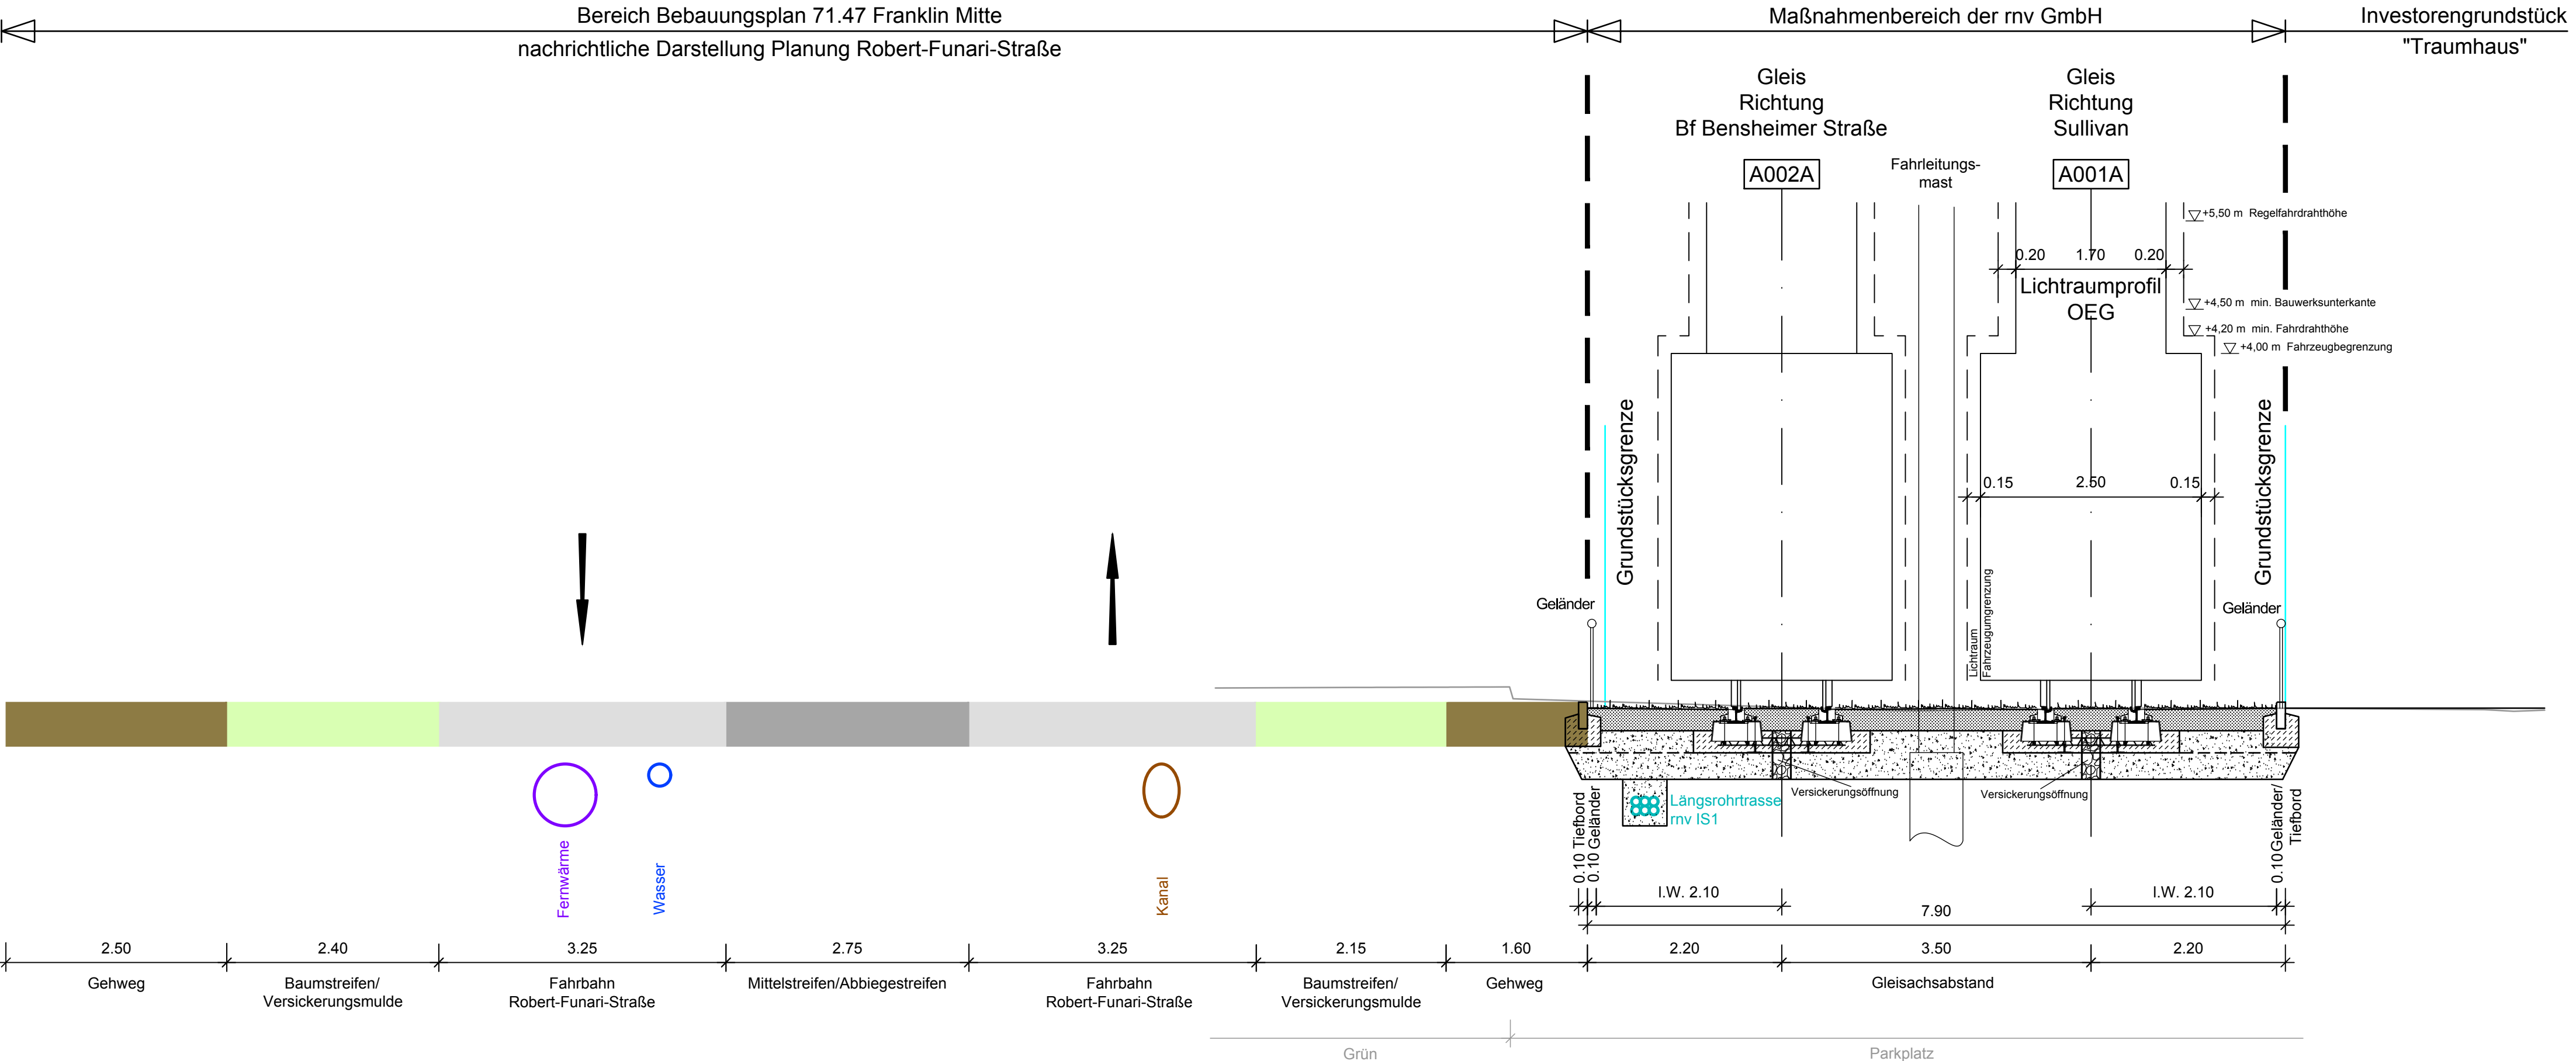

Die Leitungen sind in der Lage entsprechend den Bestandsplänen der Leitungsträger dargestellt.
Höhenmäßig ist die Darstellung nur schematisch.


- Leitung Bestand
- Leitung Planung
(Gegenstand des Bebauungsplans
71.47 Franklin Mitte;
hier nur nachrichtliche Darstellung)
- geplante Leitung Telekommunikation rnv (Längsrohrtrasse rnv IS1)
(Gegenstand dieses Verfahrens)

Maßnahmengrenze

Antrag auf Planfeststellung gemäß PBefG § 28

 MV Mannheimer Verkehr GmbH	Möhlstraße 27 68165 Mannheim Tel. 0621/465-0	Anlage: 7.2
	Möhlstraße 27 68165 Mannheim Tel. 0621/465-0	Plan-Nr.:
Mannheim, den 21.05.2019	gez. ppa. G. Straßburger	gez. i.V. Th. Weisenstein
Bearbeitet im Auftrag der Rhein-Neckar-Verkehr GmbH		
 OBERMEYER PLANEN + BERATEN GmbH	Zur Gießerei 18 76227 Karlsruhe Tel. 0721/9802-0	
Karlsruhe, den 20.05.2019	gez. i.V. M. Kückmann	gez. i.V. H. Kritzer
Maßstab: 1:50	Stadtbahn Benjamin-Franklin-Village	
Größe: 0,26 m2	PLANFESTSTELLUNG Grüngleis in Seitenlage Robert-Funari-Straße Regelquerschnitt 2, km 0,5+60	
Ersatz für:	Zustand:	Ausgabe vom:
Stand: 17.05.2019		Ursprung:

Regelquerschnitt 3
Grüngleis
km 0,6+60
M=1:50

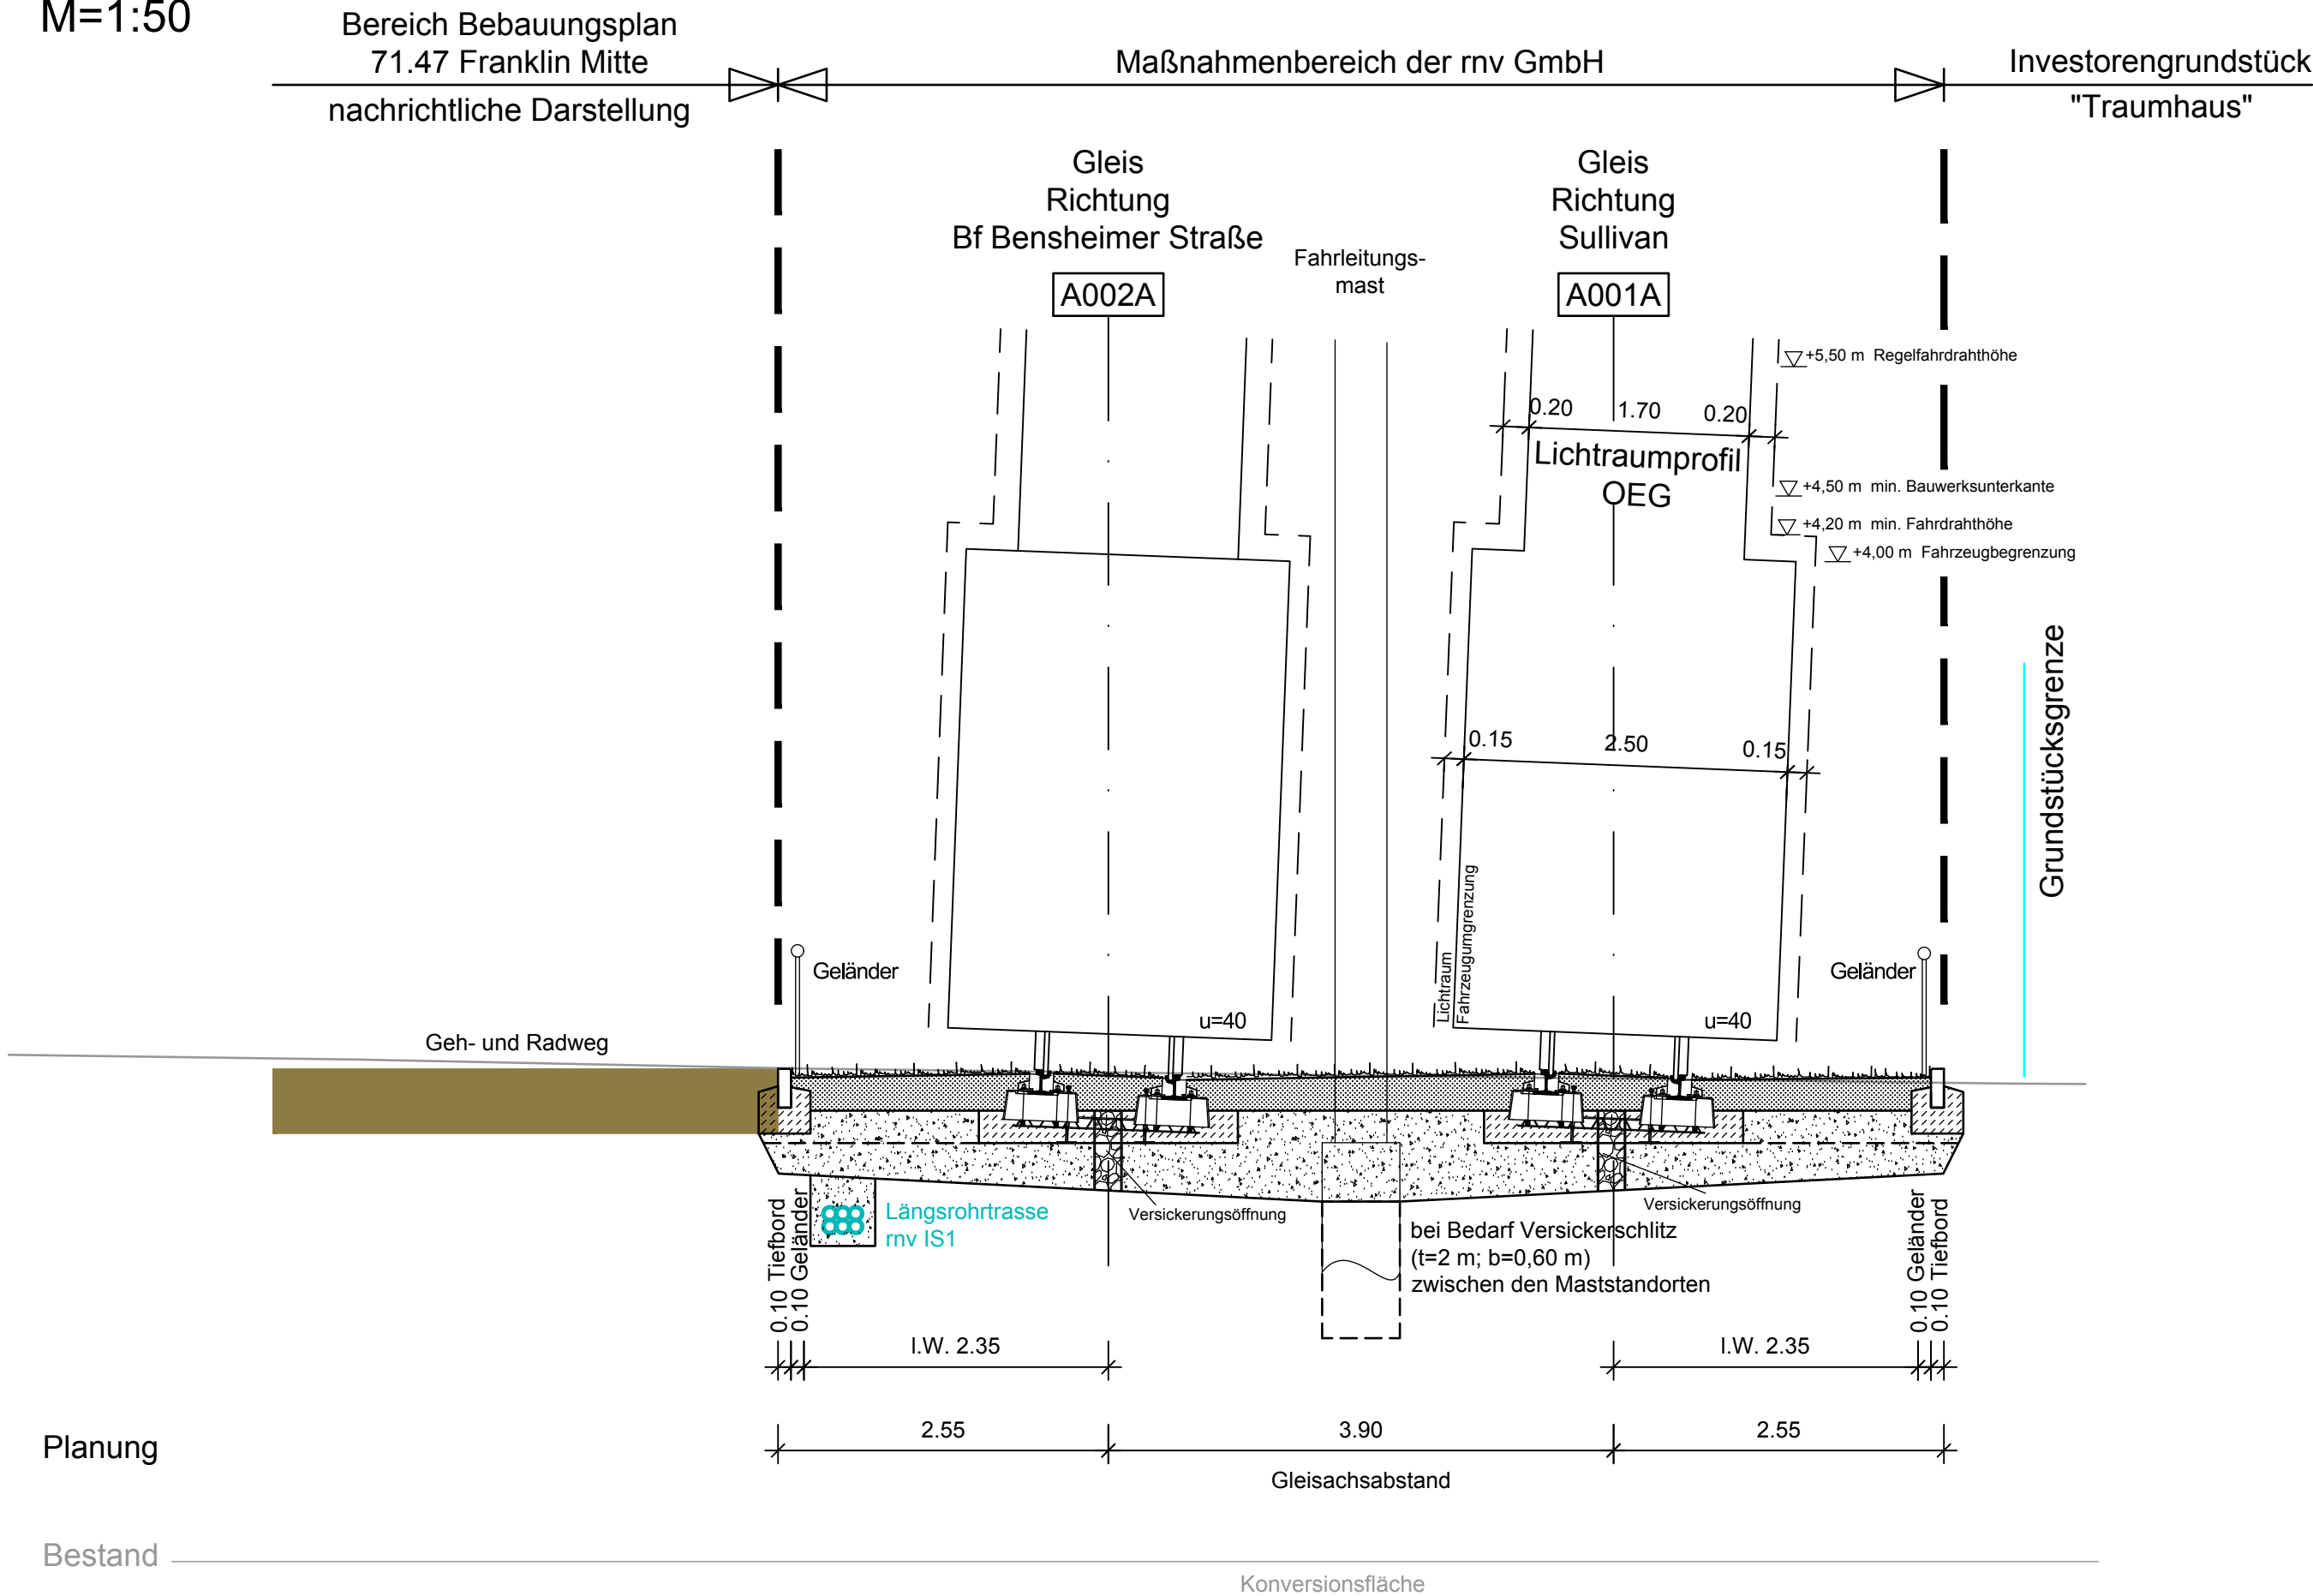

Planung

Bestand

Die Leitungen sind in der Lage entsprechend den Bestandsplänen der Leitungsträger dargestellt.
Höhenmäßig ist die Darstellung nur schematisch.

- Leitung Bestand


● Leitung Planung
(Gegenstand des Bebauungsplans
71.47 Franklin Mitte;
hier nur nachrichtliche Darstellung)
- geplante Leitung Telekommunikation rnv (Längsrohrtrasse rnv IS1)
(Gegenstand dieses Verfahrens)

Maßnahmengrenze

Antrag auf Planfeststellung gemäß PBefG § 28

<div><div>MV</div><div>MV Mannheimer Verkehr GmbH</div></div>		Möhlstraße 27 68165 Mannheim Tel. 0621/465-0	Anlage: 7.3	
<div><div>rnv</div></div>		Möhlstraße 27 68165 Mannheim Tel. 0621/465-0	Plan-Nr.:	
Mannheim, den 21.05.2019		gez. ppa. G. Straßburger	gez. i.V. Th. Weisenstein	
Bearbeitet im Auftrag der Rhein-Neckar-Verkehr GmbH				
<div><div></div><div>OBERMEYER</div><div>PLANEN + BERATEN GmbH</div></div>		Zur Gießerei 18 76227 Karlsruhe Tel. 0721/9802-0		
Karlsruhe, den 20.05.2019		gez. i.V. M. Kückmann	gez. i.V. H. Kritzer	
Maßstab: 1:50		Stadtbahn Benjamin-Franklin-Village		
Größe: 0,18 m2		PLANFESTSTELLUNG		
		Grüngleis		
		Regelquerschnitt 3, km 0,6+60		
Ersatz für:		Zustand:	Ausgabe vom:	Ursprung:

Regelquerschnitt 4
Grüngleis
km 0,7+30
M=1:50

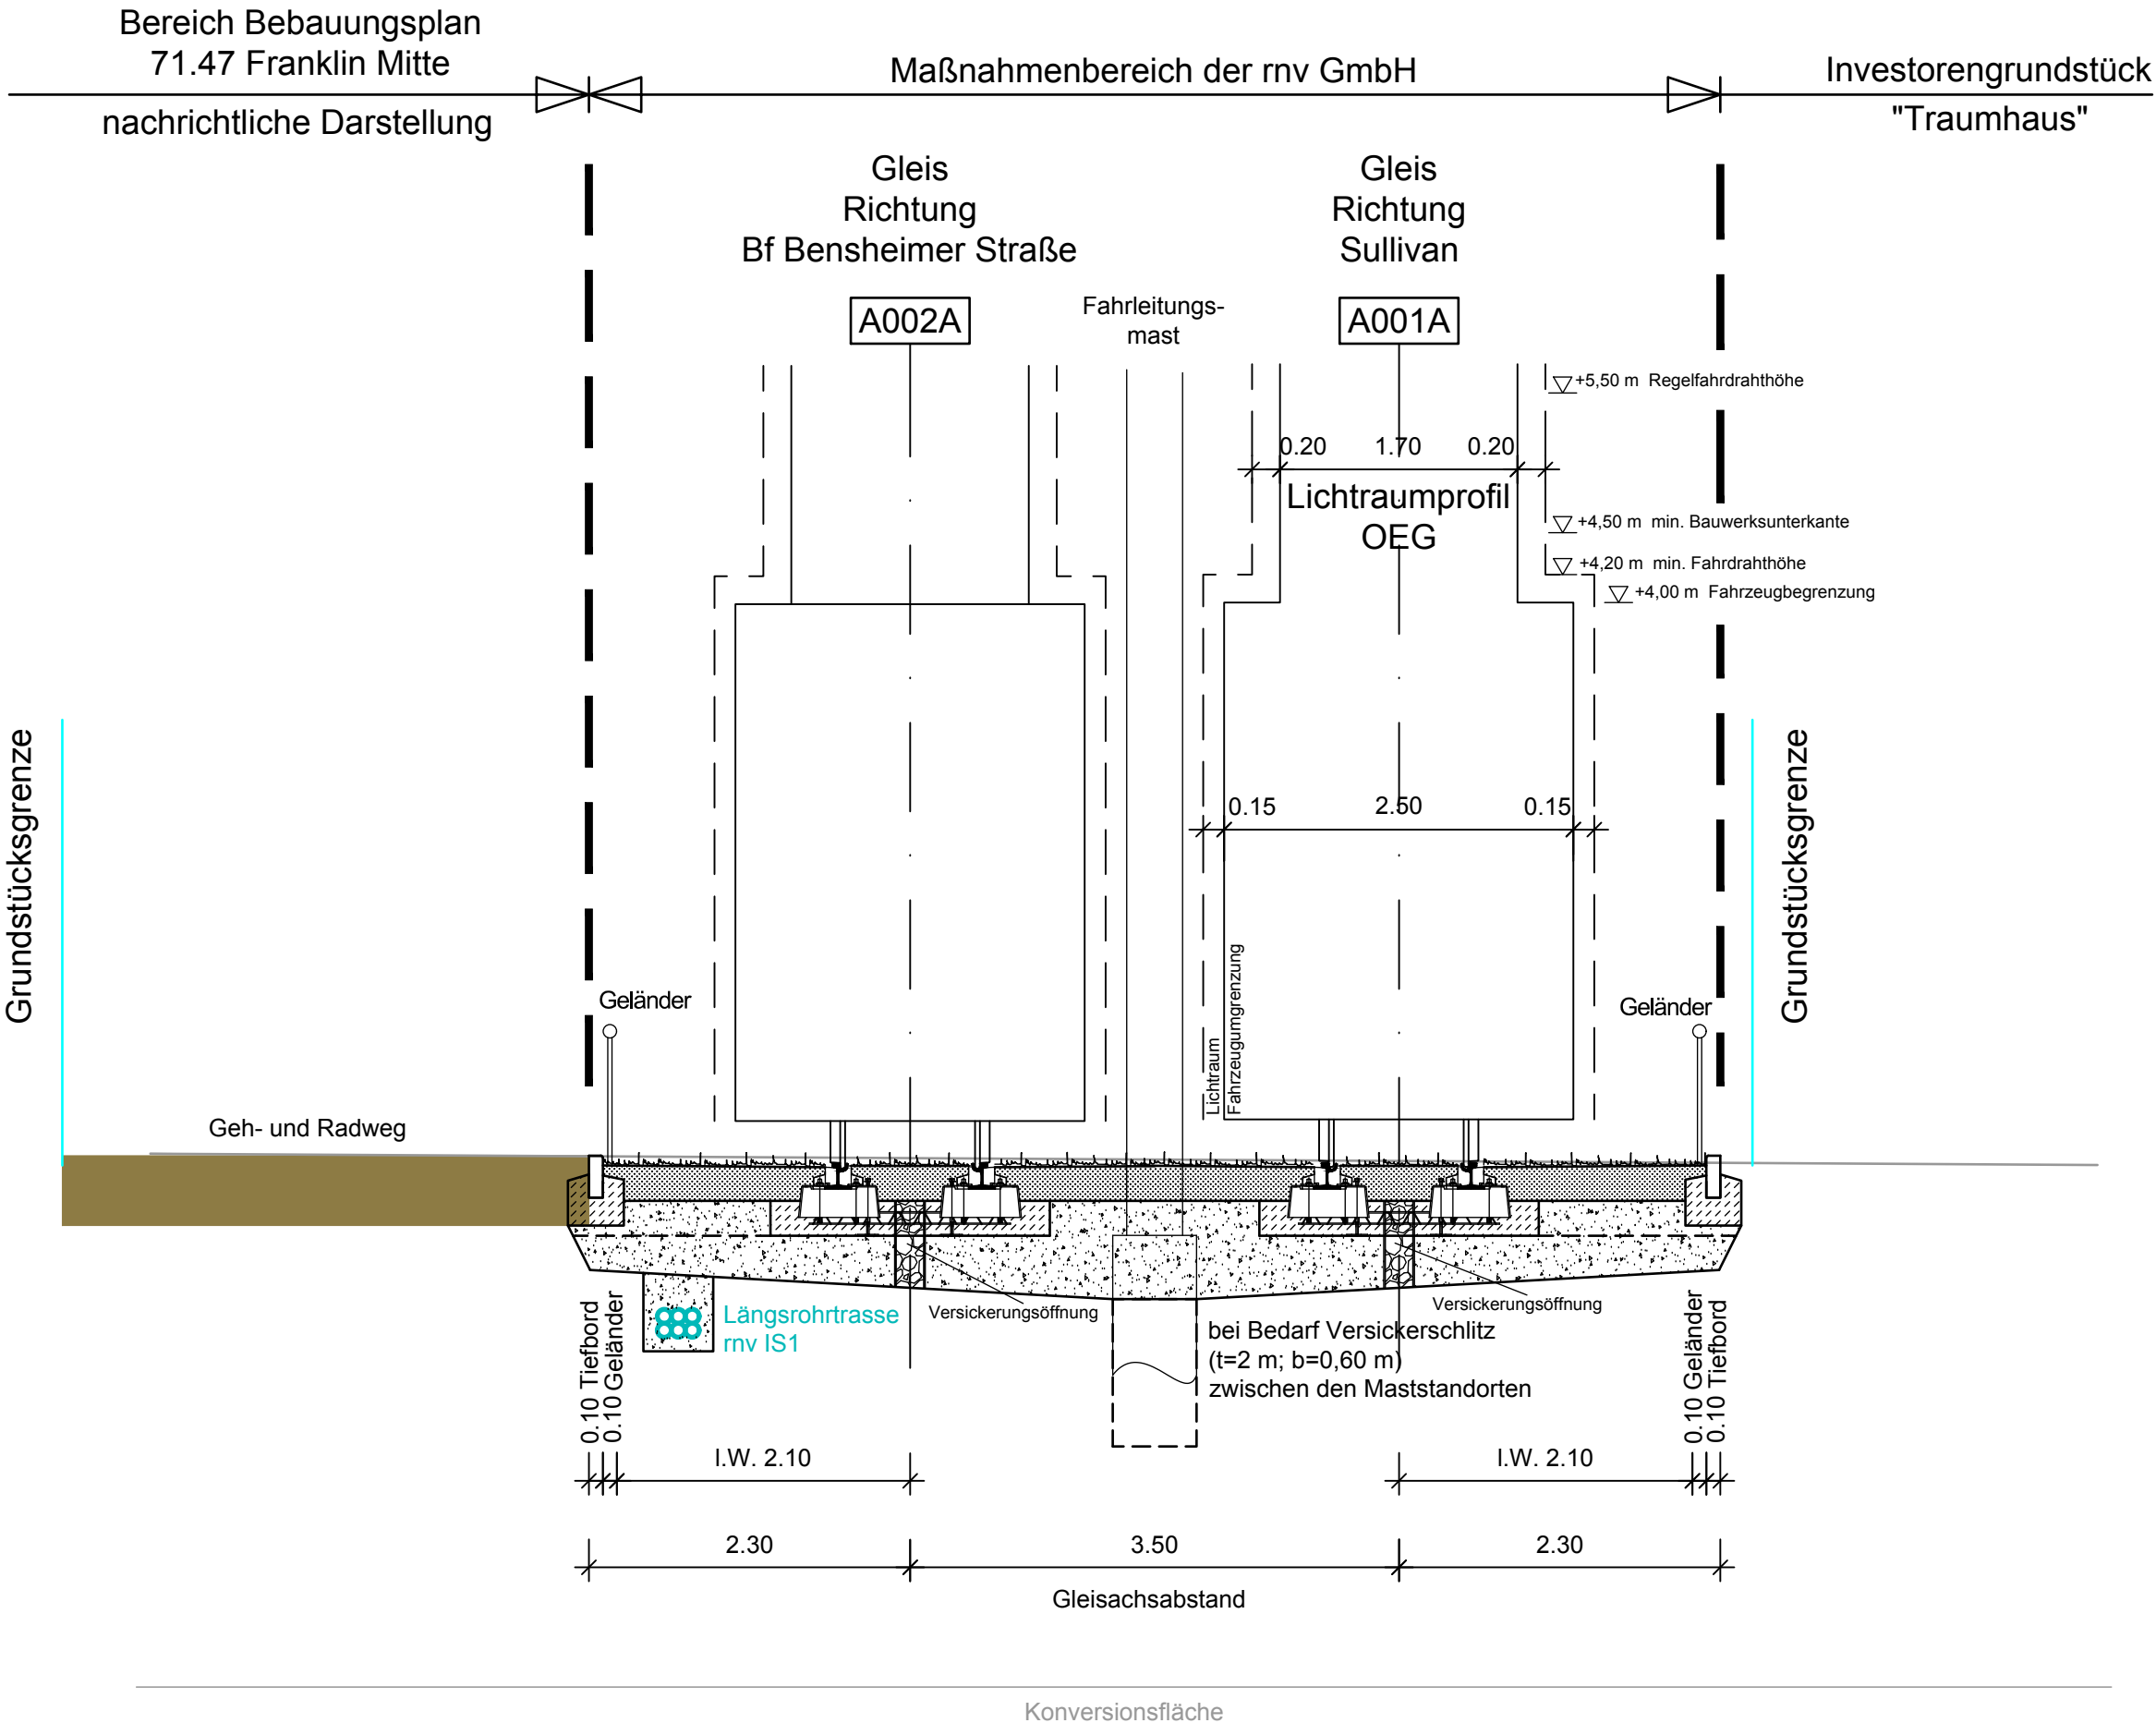




Planung

Bestand


Die Leitungen sind in der Lage entsprechend den Bestandsplänen der Leitungsträger dargestellt.
Höhenmäßig ist die Darstellung nur schematisch.

- Leitung Bestand ● Leitung Planung
(Gegenstand des Bebauungsplans
71.47 Franklin Mitte;
hier nur nachrichtliche Darstellung)
- geplante Leitung Telekommunikation rnv (Längsrohrtrasse rnv IS1)
(Gegenstand dieses Verfahrens)
- — — — — Maßnahmengrenze

Antrag auf Planfeststellung gemäß PBefG § 28

 <div>MV Mannheimer Verkehr GmbH</div>		Möhlstraße 27 68165 Mannheim Tel. 0621/465-0	Anlage: 7.4	
		Möhlstraße 27 68165 Mannheim Tel. 0621/465-0	Plan-Nr.:	
Mannheim, den 21.05.2019		gez. ppa. G. Straßburger	gez. i.V. Th. Weisenstein	
Bearbeitet im Auftrag der Rhein-Neckar-Verkehr GmbH				
 <div>OBERMEYER PLANEN + BERATEN GmbH</div>		Zur Gießerei 18 76227 Karlsruhe Tel. 0721/9802-0		
Karlsruhe, den 20.05.2019		gez. i.V. M. Kückmann	gez. i.V. H. Kritzer	
Maßstab: 1:50		Stadtbahn Benjamin-Franklin-Village		
Größe: 0,18 m2		PLANFESTSTELLUNG		
		Grüngleis		
		Regelquerschnitt 4, km 0,7+30		
Ersatz für:		Zustand:	Ausgabe vom:	Ursprung:

Regelquerschnitt 5
Haltestelle Franklinschule
km 0,8+15
M=1:50

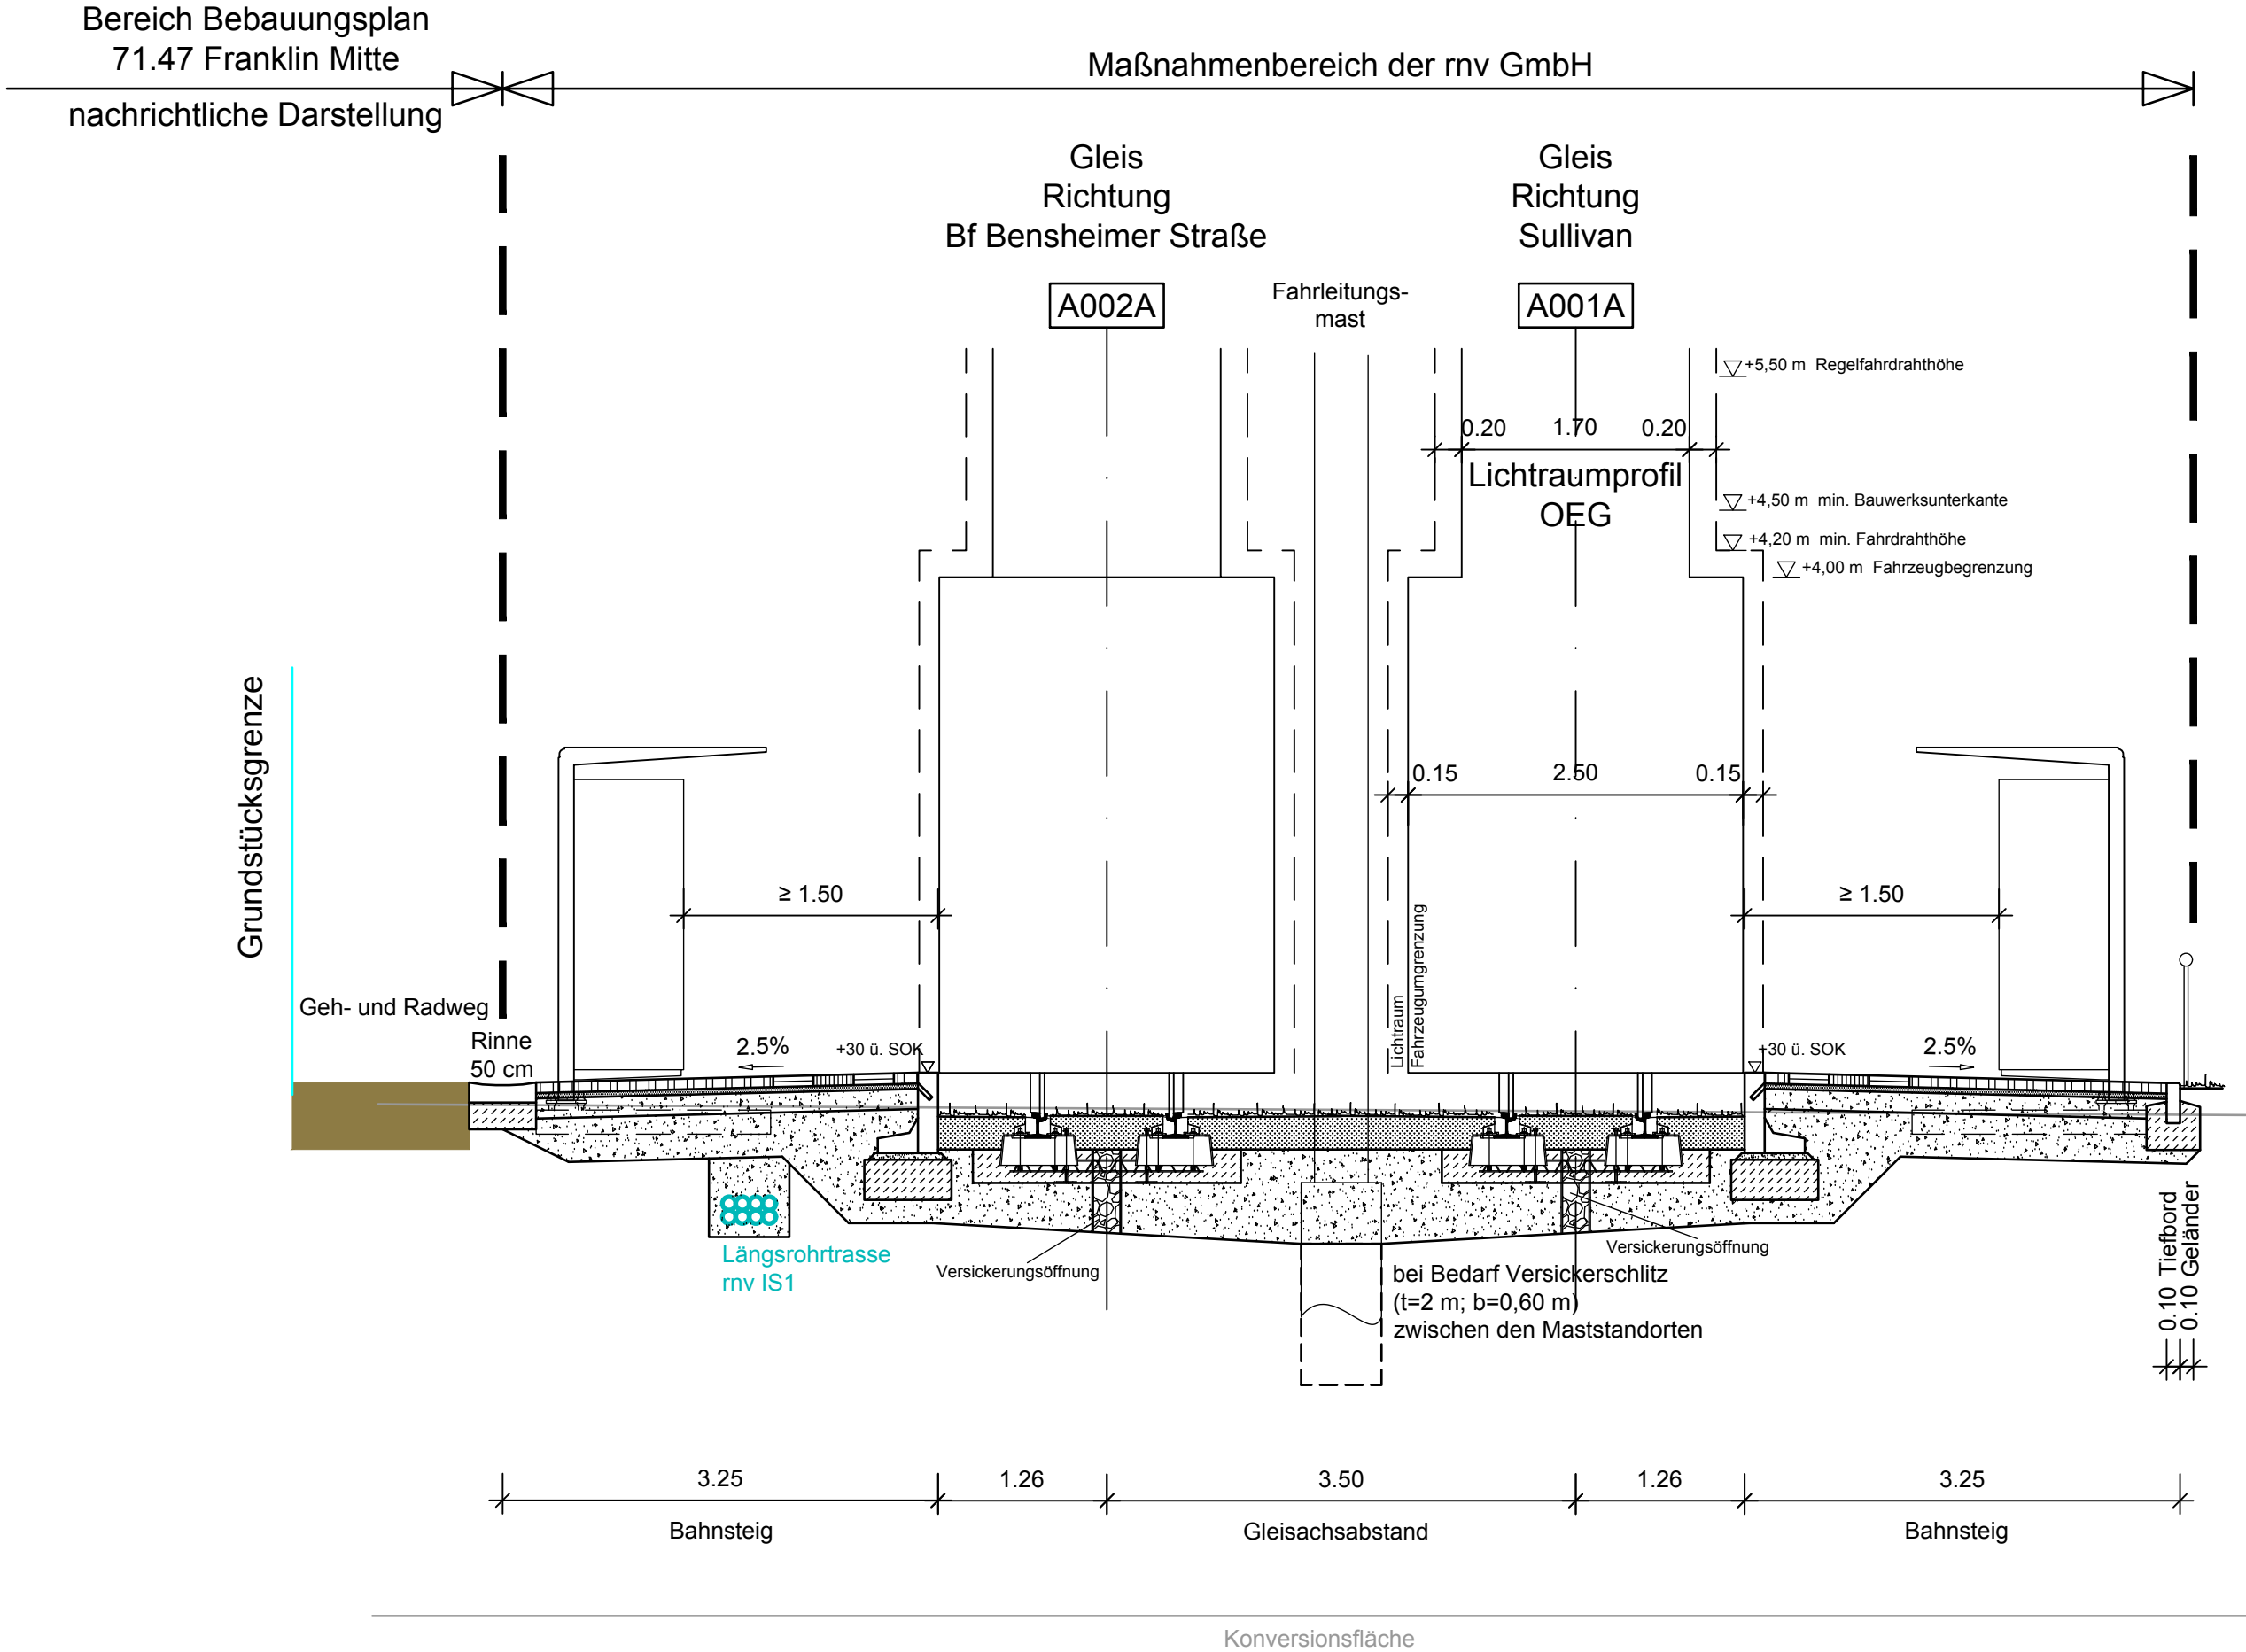




Planung

Bestand


Die Leitungen sind in der Lage entsprechend den Bestandsplänen der Leitungsträger dargestellt.
Höhenmäßig ist die Darstellung nur schematisch.

- Leitung Bestand
- Leitung Planung
(Gegenstand des Bebauungsplans
71.47 Franklin Mitte;
hier nur nachrichtliche Darstellung)
- geplante Leitung Telekommunikation rnv (Längsrohrtrasse rnv IS1)
(Gegenstand dieses Verfahrens)

Antrag auf Planfeststellung gemäß PBefG § 28

 MV Mannheimer Verkehr GmbH		Möhlstraße 27 68165 Mannheim Tel. 0621/465-0	Anlage: 7.5	
		Möhlstraße 27 68165 Mannheim Tel. 0621/465-0	Plan-Nr.:	
Mannheim, den 21.05.2019		gez. ppa. G. Straßburger	gez. i.V. Th. Weisenstein	
Bearbeitet im Auftrag der Rhein-Neckar-Verkehr GmbH				
 OBERMEYER PLANEN + BERATEN GmbH		Zur Gießerei 18 76227 Karlsruhe Tel. 0721/9802-0		
Karlsruhe, den 20.05.2019		gez. i.V. M. Kückmann	gez. i.V. H. Kritzer	
Maßstab: 1:50		Stadtbahn Benjamin-Franklin-Village		
Größe: 0,18 m2		PLANFESTSTELLUNG		
		Haltestelle Franklinschule Regelquerschnitt 5, km 0,8+15		
Ersatz für:		Zustand:	Ausgabe vom:	Ursprung:

Regelquerschnitt 6
 Grüngleis in Seitenlage Thomas-Jefferson-Straße
 km 0,9+35
 M=1:50

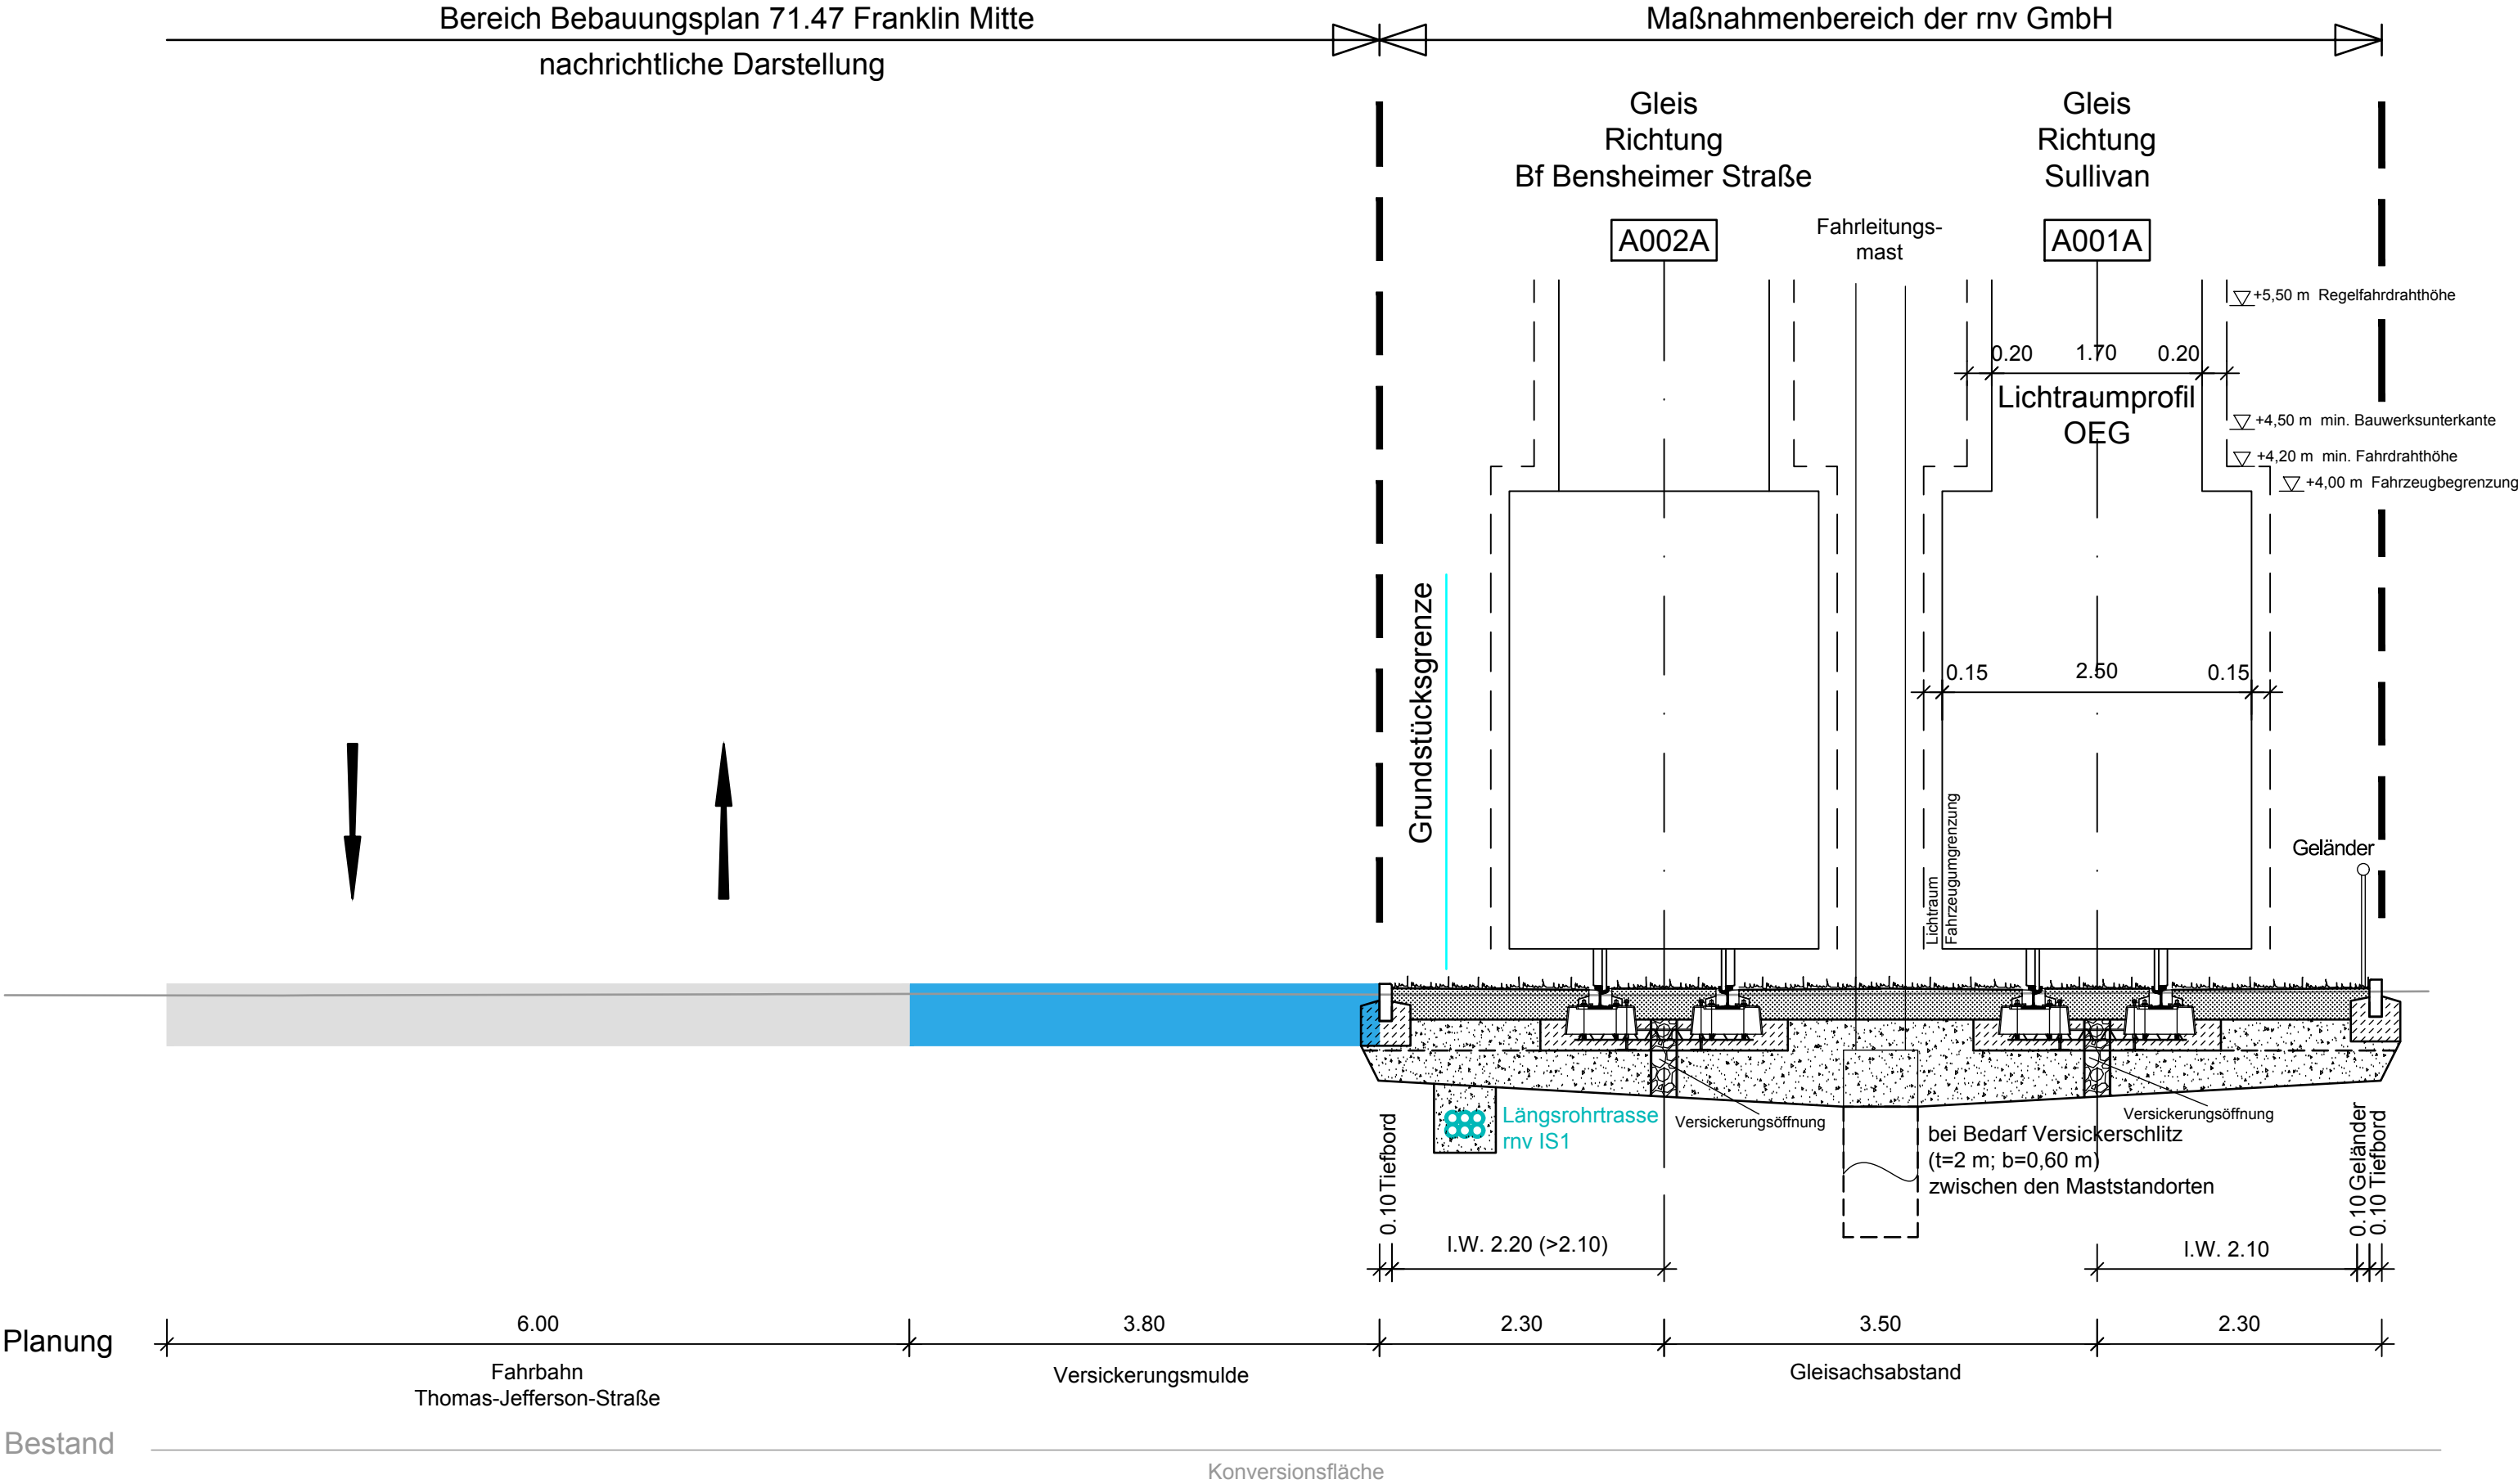



Die Leitungen sind in der Lage entsprechend den Bestandsplänen der Leitungsträger dargestellt.
 Höhenmäßig ist die Darstellung nur schematisch.

- Leitung Bestand


● Leitung Planung
(Gegenstand des Bebauungsplans 71.47 Franklin Mitte; hier nur nachrichtliche Darstellung)
- geplante Leitung Telekommunikation rnv (Längsrohrtrasse rnv IS1)
(Gegenstand dieses Verfahrens)

— — — — — Maßnahmengrenze

Antrag auf Planfeststellung gemäß PBefG § 28

 MV Mannheimer Verkehr GmbH Möhlstraße 27 68165 Mannheim Tel. 0621/465-0		Anlage: 7.6	
 Möhlstraße 27 68165 Mannheim Tel. 0621/465-0		Plan-Nr.:	
Mannheim, den 21.05.2019		bearb.	Datum
gez. ppa. G. Straßburger		gepr.	Name
gez. i.V. Th. Weisenstein		Datum	
bearb.		04/2019	Mhr
gez.		04/2019	Bli
gepr.		05/2019	Mhr
Karlsruhe, den 20.05.2019		Datum	
gez. i.V. M. Kückmann		Name	
gez. i.V. H. Kritzer		Datum	
bearb.		04/2019	Mhr
gez.		04/2019	Bli
gepr.		05/2019	Mhr
Karlsruhe, den 20.05.2019		Datum	
gez. i.V. M. Kückmann		Name	
gez. i.V. H. Kritzer		Datum	
Regelquerschnitt 7
Straßenbündiger Bahnkörper Thomas-Jefferson-Straße
km 1,0+85
M=1:50

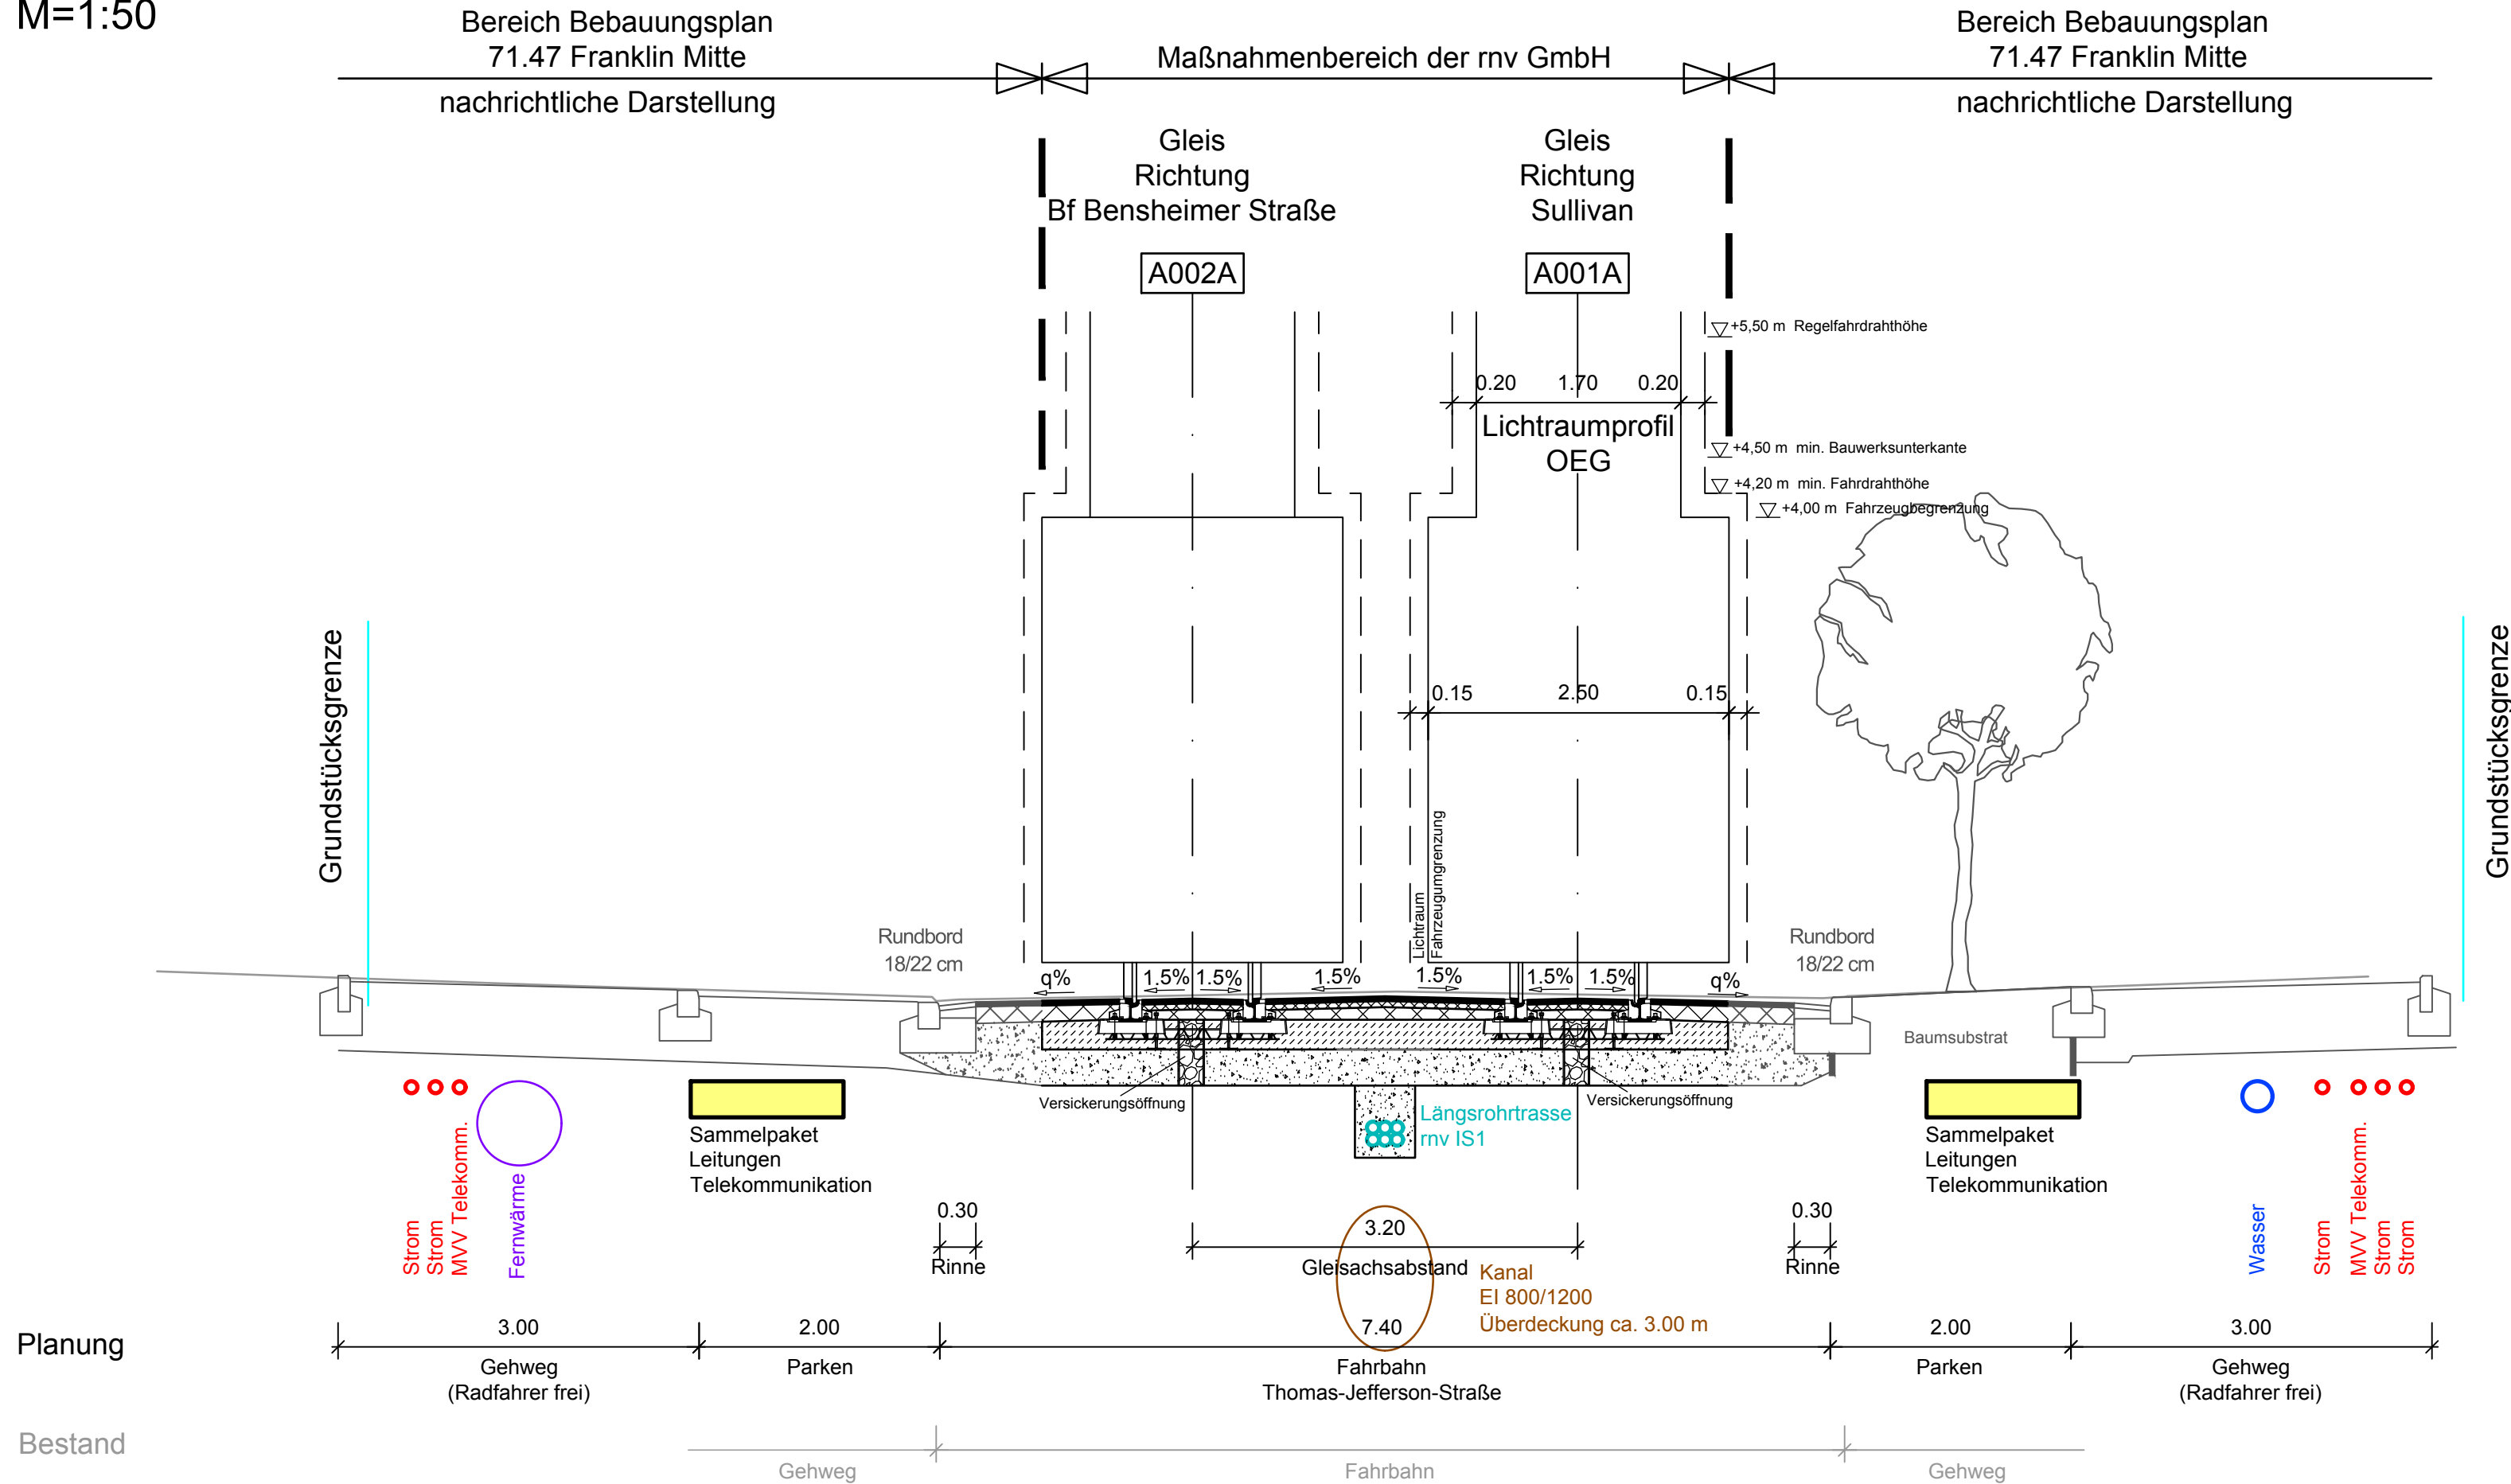


Die Leitungen sind in der Lage entsprechend den Bestandsplänen der Leitungsträger dargestellt.
Höhenmäßig ist die Darstellung nur schematisch.

- Leitung Bestand
- Leitung Planung
(Gegenstand des Bebauungsplans
71.47 Franklin Mitte;
hier nur nachrichtliche Darstellung)
- geplante Leitung Telekommunikation rnv (Längsrohrtrasse rnv IS1)
(Gegenstand dieses Verfahrens)

— — — Maßnahmengrenze


Antrag auf Planfeststellung gemäß PBefG § 28

		Möhlstraße 27 68165 Mannheim Tel. 0621/465-0		Anlage: 7.7	
		Möhlstraße 27 68165 Mannheim Tel. 0621/465-0		Plan-Nr.:	
Mannheim, den 21.05.2019		gez. ppa. G. Straßburger		gez. i.V. Th. Weisenstein	
Bearbeitet im Auftrag der Rhein-Neckar-Verkehr GmbH		Zur Gießerei 18 76227 Karlsruhe Tel. 0721/9802-0		Datum Name	
		OBERMEYER PLANEN + BERATEN GmbH		bearb. 04/2019 Mhr	
Karlsruhe, den 20.05.2019		gez. i.V. M. Kückmann		gez. i.V. H. Kritzer	
Maßstab: 1:50		Stadtbahn Benjamin-Franklin-Village			
Größe: 0,20 m2		PLANFESTSTELLUNG			
		Straßenbündiger Bahnkörper Thomas-Jefferson-Straße Regelquerschnitt 7, km 1,0+85			
Ersatz für:		Zustand:		Ursprung:	

Stand: 17.05.2019

M:\25525\3-CAD\02-Entwurf\QP\PE3QP501.dwg

Regelquerschnitt 8
Straßenbündiger Bahnkörper Thomas-Jefferson-Straße
km 1,1+70
M=1:50

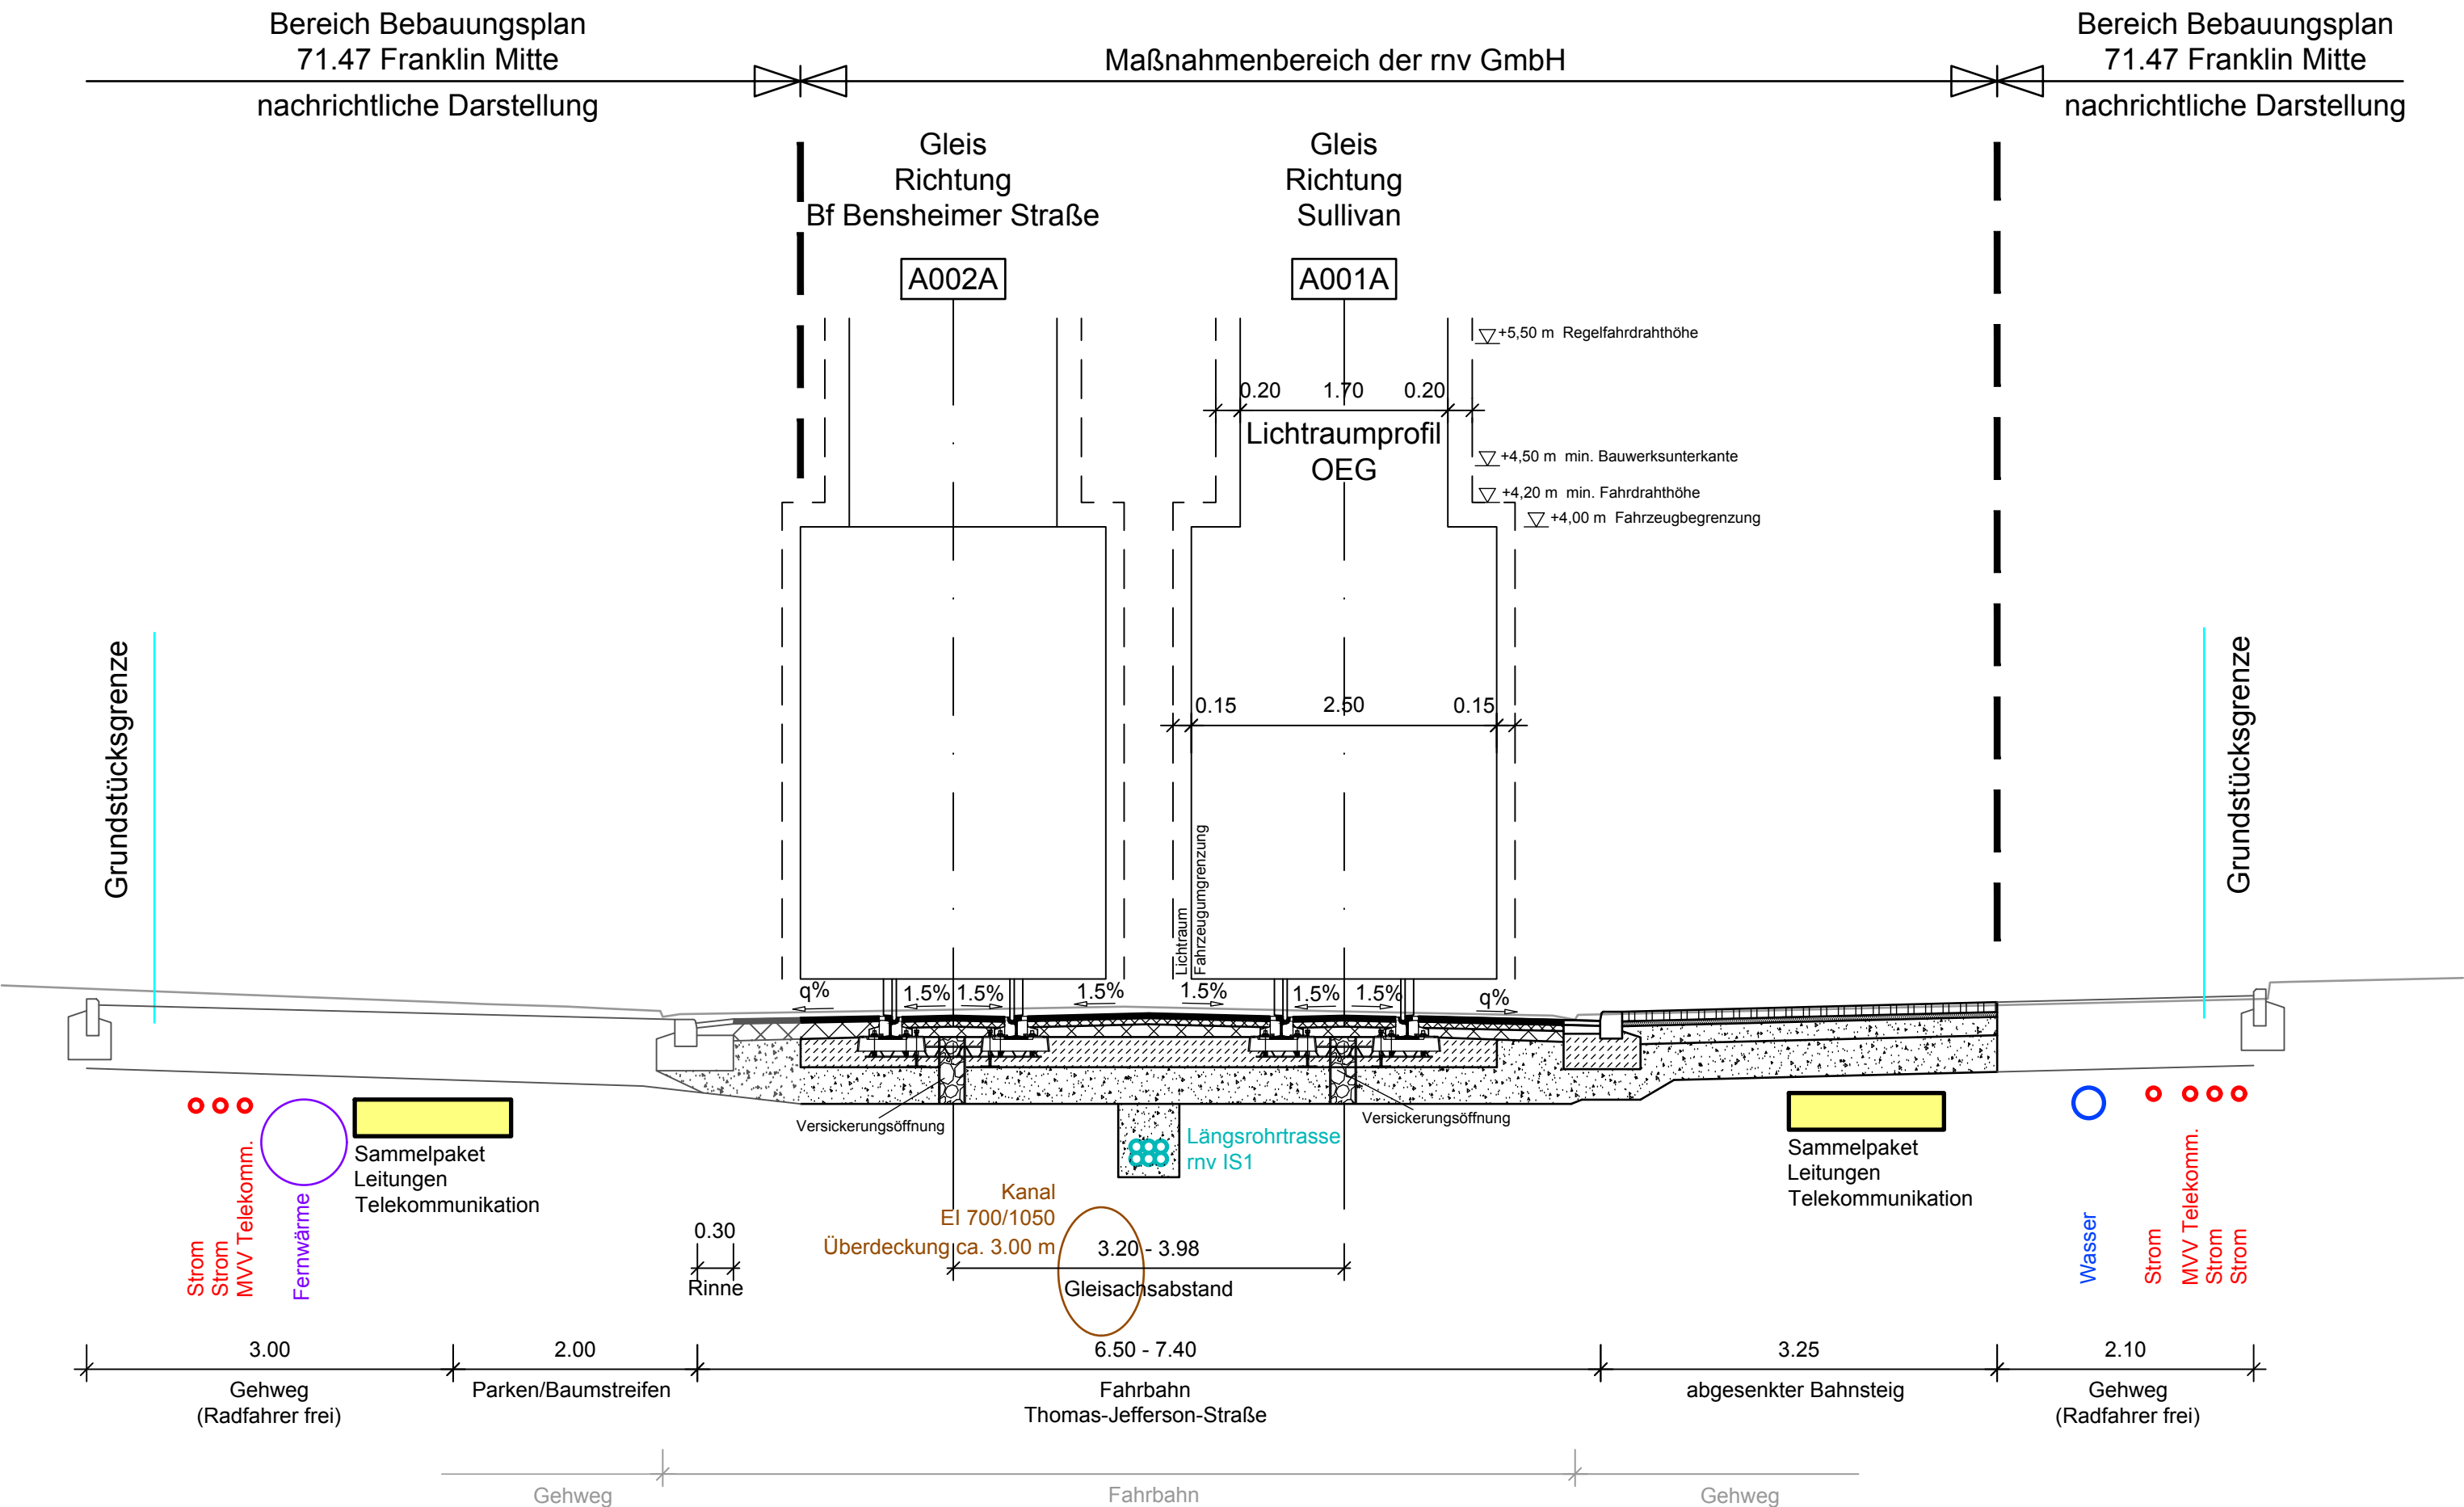




Die Leitungen sind in der Lage entsprechend den Bestandsplänen der Leitungsträger dargestellt.
Höhenmäßig ist die Darstellung nur schematisch.

- Leitung Bestand
- Leitung Planung
(Gegenstand des Bebauungsplans 71.47 Franklin Mitte; hier nur nachrichtliche Darstellung)
- geplante Leitung Telekommunikation rnv (Längsrohrtrasse rnv IS1)
(Gegenstand dieses Verfahrens)

Maßnahmengrenze

Antrag auf Planfeststellung gemäß PBefG § 28

 MV Mannheimer Verkehr GmbH	Möhlstraße 27 68165 Mannheim Tel. 0621/465-0	Anlage: 7.8
	Möhlstraße 27 68165 Mannheim Tel. 0621/465-0	Plan-Nr.:
Mannheim, den 21.05.2019	gez. ppa. G. Straßburger	gez. i.V. Th. Weisenstein
Bearbeitet im Auftrag der Rhein-Neckar-Verkehr GmbH		
 OBERMEYER PLANEN + BERATEN GmbH	Zur Gießerei 18 76227 Karlsruhe Tel. 0721/9802-0	
Karlsruhe, den 20.05.2019	gez. i.V. M. Kückmann	gez. i.V. H. Kritzer
Maßstab: 1:50	Stadtbahn Benjamin-Franklin-Village	
Größe: 0,20 m2	PLANFESTSTELLUNG Straßenbündiger Bahnkörper Thomas-Jefferson-Straße Regelquerschnitt 8, km 1,1+70	
Ersatz für:	Zustand:	Ausgabe vom:
Stand: 17.05.2019		

Regelquerschnitt 9
Haltestelle Franklin Mitte
km 1,2+00
M=1:50


Bereich Bebauungsplan
71.47 Franklin Mitte

Maßnahmenbereich der rnv GmbH

Bereich Bebauungsplan
71.47 Franklin Mitte

nachrichtliche Darstellung

nachrichtliche Darstellung

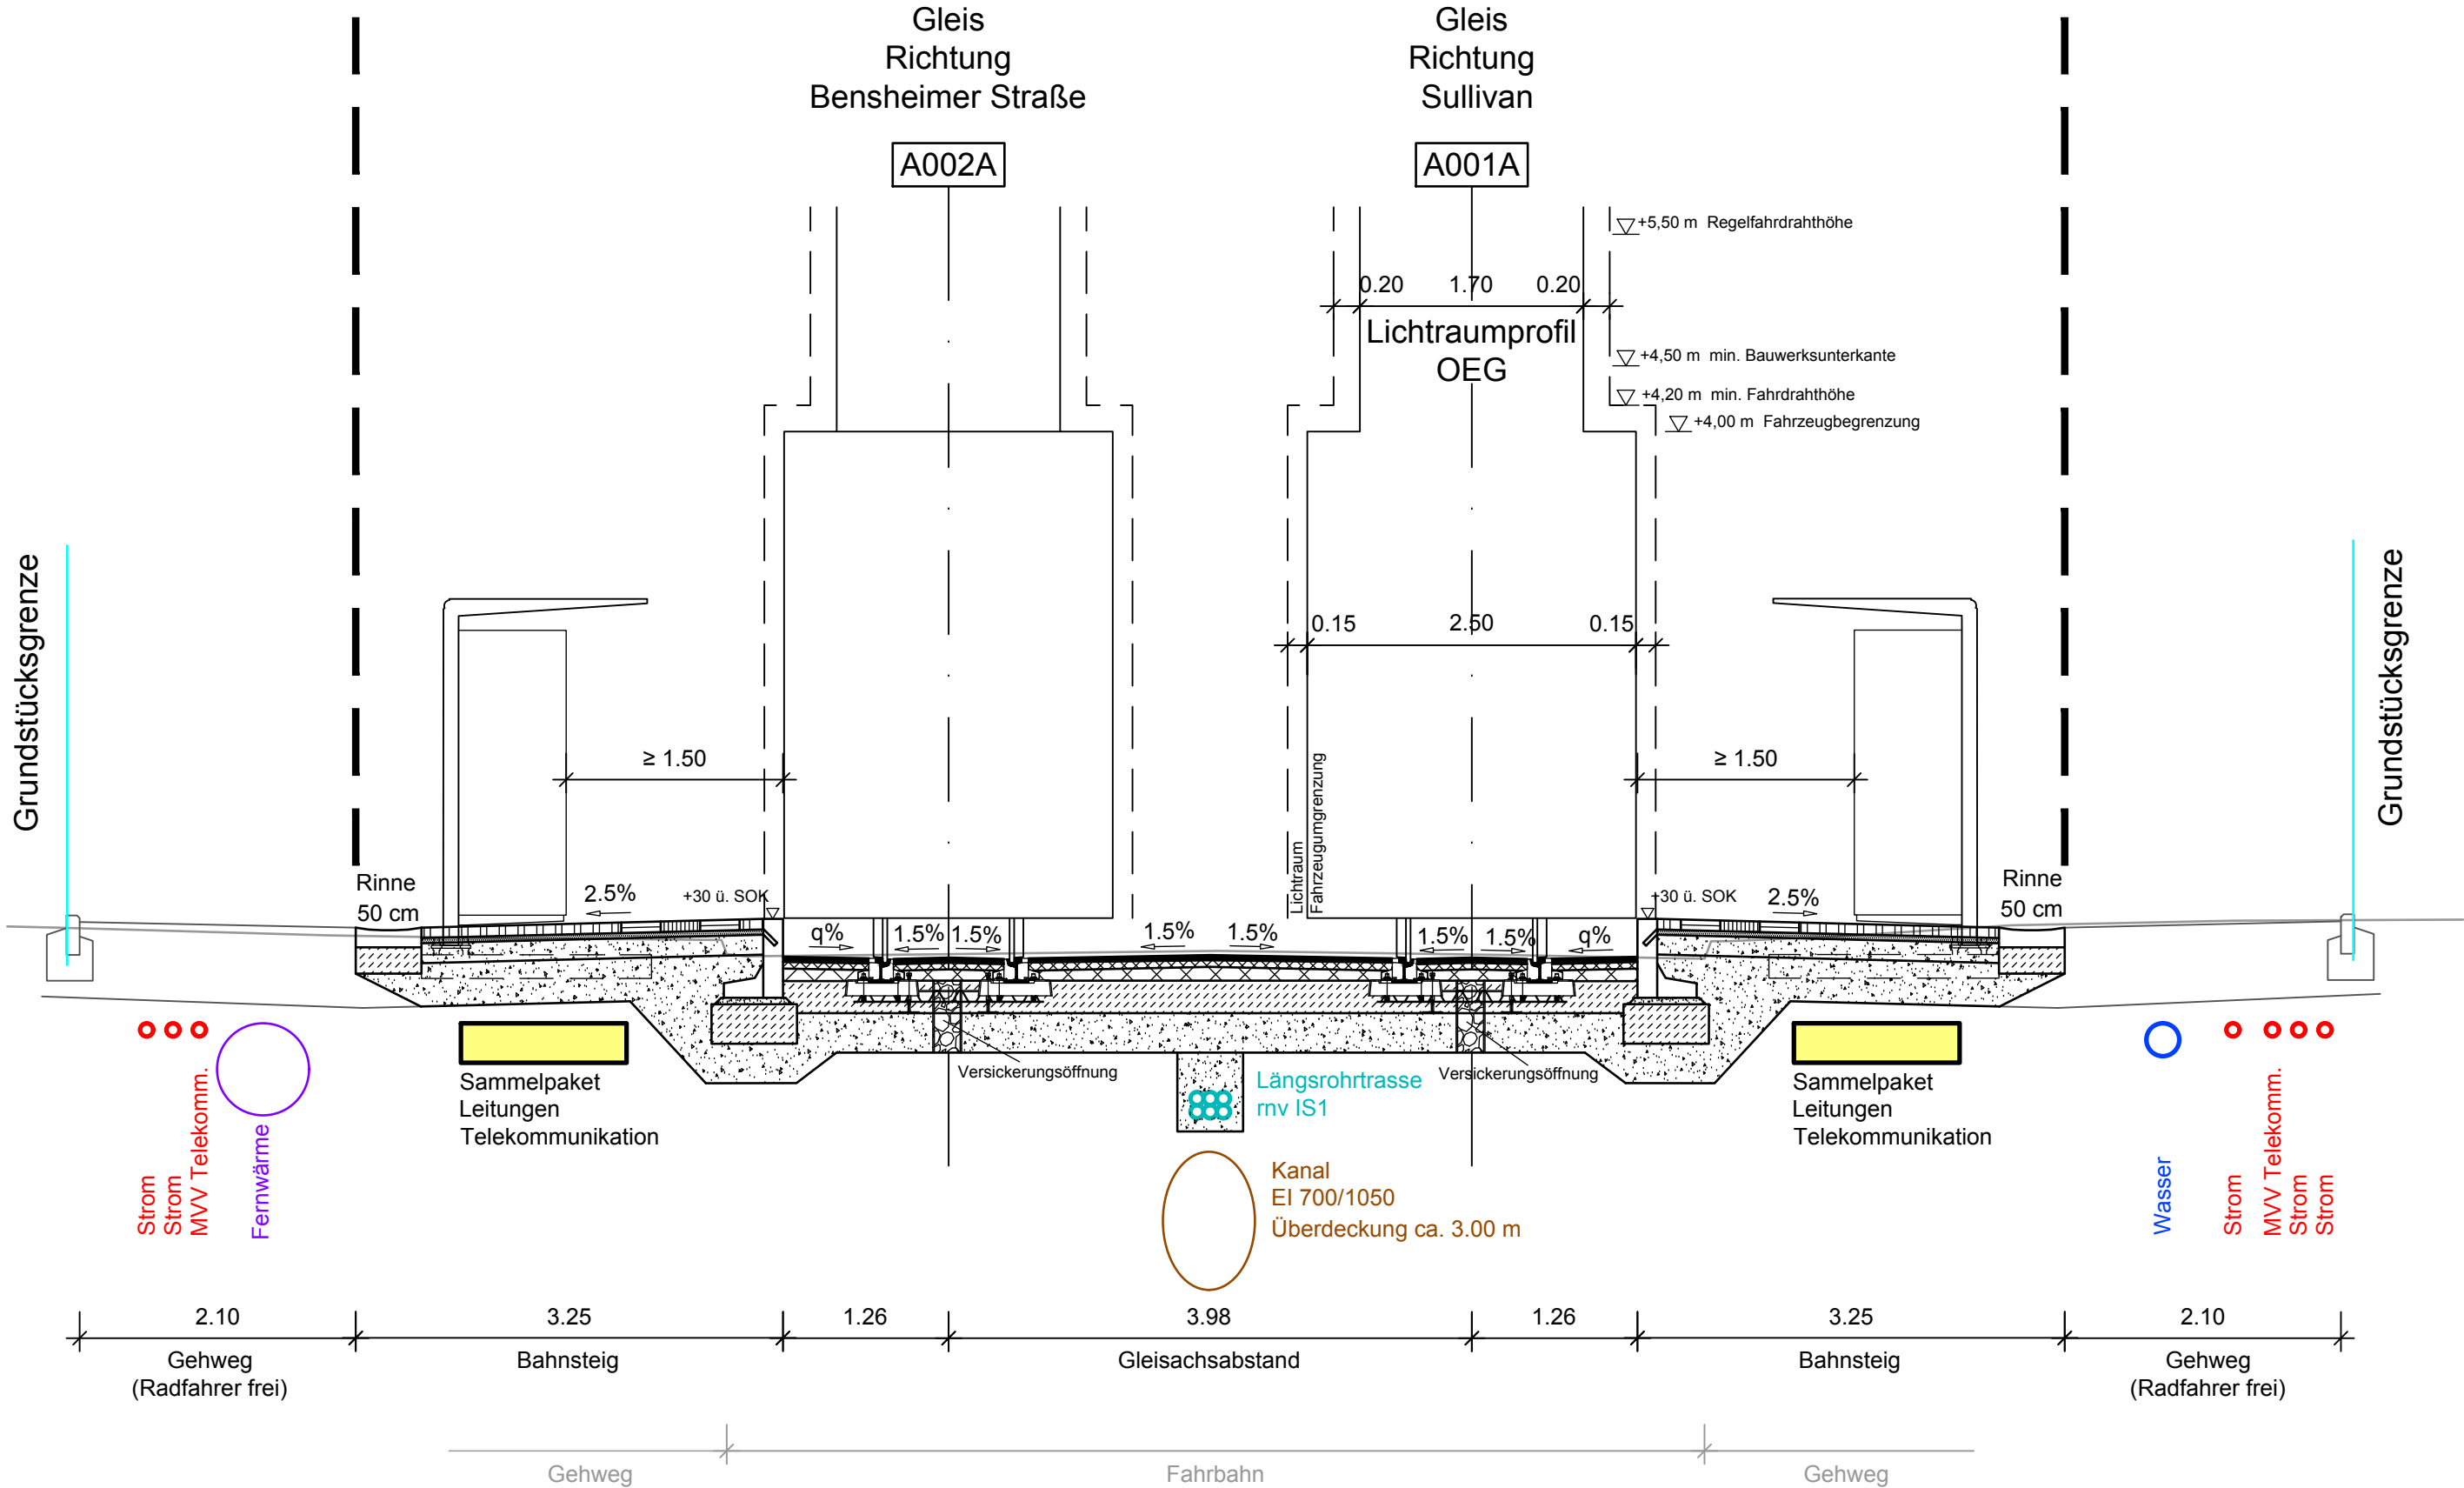




Die Leitungen sind in der Lage entsprechend den Bestandsplänen der Leitungsträger dargestellt.
Höhenmäßig ist die Darstellung nur schematisch.


- Leitung Bestand
- Leitung Planung
(Gegenstand des Bebauungsplans
71.47 Franklin Mitte;
hier nur nachrichtliche Darstellung)
- geplante Leitung Telekommunikation rnv (Längsrohrtrasse rnv IS1)
(Gegenstand dieses Verfahrens)

Maßnahmengrenze

Antrag auf Planfeststellung gemäß PBefG § 28

 MV Mannheimer Verkehr GmbH	Möhlstraße 27 68165 Mannheim Tel. 0621/465-0	Anlage: 7.9
	Möhlstraße 27 68165 Mannheim Tel. 0621/465-0	Plan-Nr.:
Mannheim, den 21.05.2019	gez. ppa. G. Straßburger	gez. i.V. Th. Weisenstein
Bearbeitet im Auftrag der Rhein-Neckar-Verkehr GmbH		
 OBERMEYER PLANEN + BERATEN GmbH	Zur Gießerei 18 76227 Karlsruhe Tel. 0721/9802-0	
Karlsruhe, den 20.05.2019	gez. i.V. M. Kückmann	gez. i.V. H. Kritzer
Stadtbahn Benjamin-Franklin-Village		
PLANFESTSTELLUNG		
Haltestelle Franklin Mitte		
Regelquerschnitt 9, km 1,2+00		
Ersatz für:	Zustand:	Ausgabe vom:
Stand: 17.05.2019		

Regelquerschnitt 10
Grüngleis in Mittellage Thomas-Jefferson-Straße
km 1,4+70
M=1:50

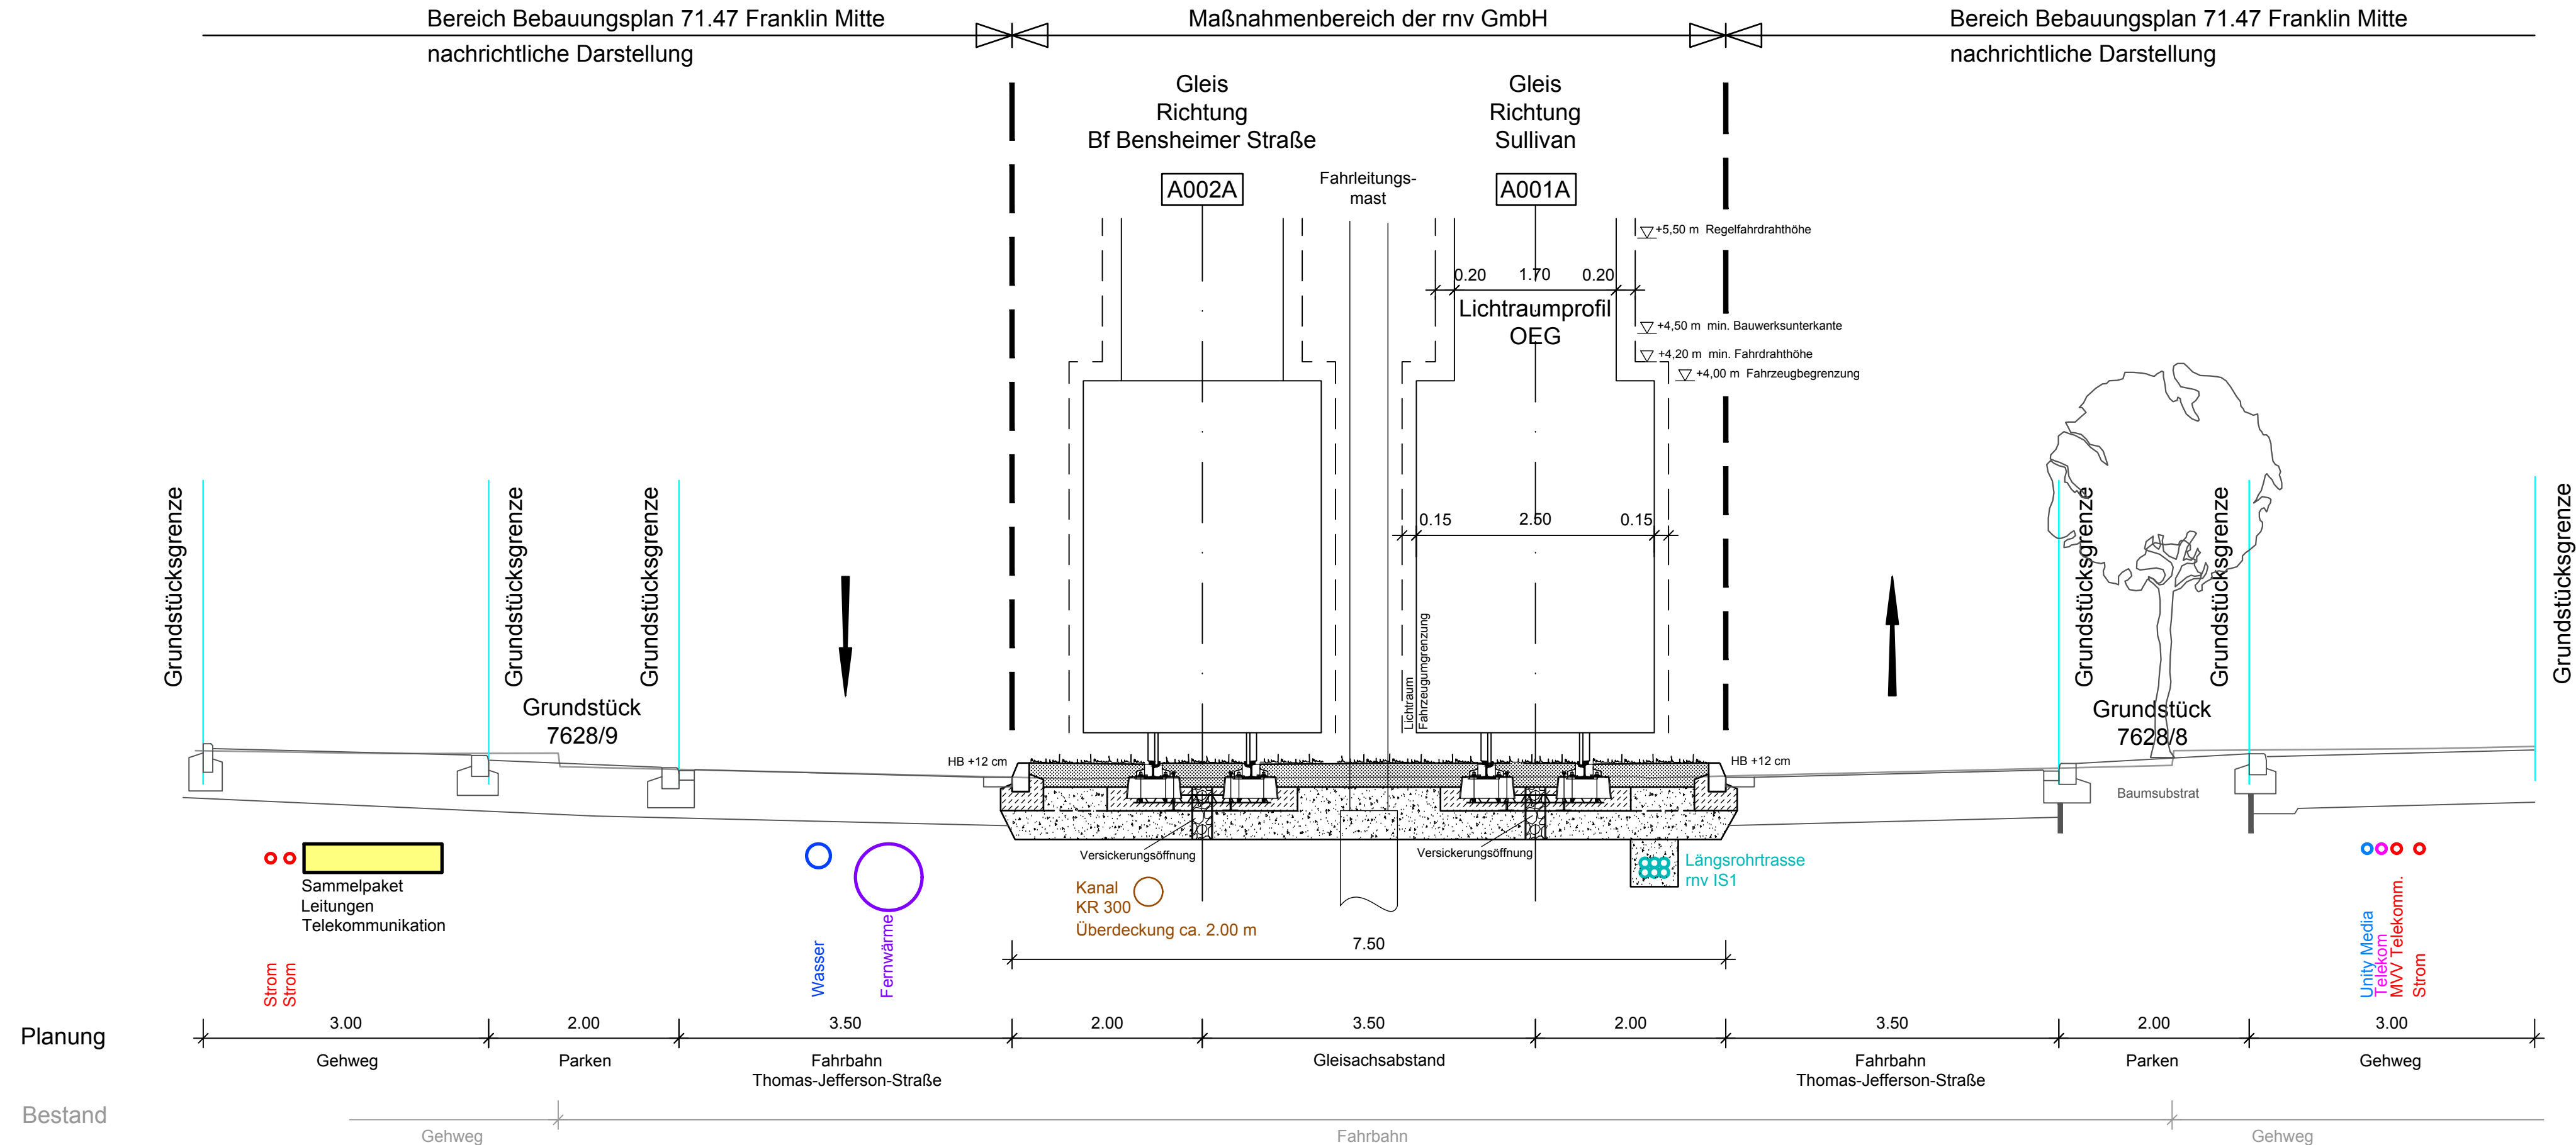




Die Leitungen sind in der Lage entsprechend den Bestandsplänen der Leitungsträger dargestellt.
Höhenmäßig ist die Darstellung nur schematisch.


- Leitung Bestand
- Leitung Planung
(Gegenstand des Bebauungsplans
71.47 Franklin Mitte;
hier nur nachrichtliche Darstellung)
- geplante Leitung Telekommunikation rnv (Längsrohrtrasse rnv IS1)
(Gegenstand dieses Verfahrens)

— — — Maßnahmengrenze

Antrag auf Planfeststellung gemäß PBefG § 28

 MV Mannheim Verkehr GmbH		Möhlstraße 27 68165 Mannheim Tel. 0621/465-0		Anlage: 7.10	
		Möhlstraße 27 68165 Mannheim Tel. 0621/465-0		Plan-Nr.:	
Mannheim, den 21.05.2019		gez. ppa. G. Straßburger		gez. i.V. Th. Weisenstein	
Bearbeitet im Auftrag der Rhein-Neckar-Verkehr GmbH		Zur Gießerei 18 76227 Karlsruhe Tel. 0721/9802-0		Datum Name	
 OBERMEYER PLANEN + BERATEN GmbH		Karlsruhe, den 20.05.2019		bearb. 04/2019 Mhr	
gez. i.V. M. Kückmann		gez. i.V. H. Kritzer		gez. 04/2019 Bli	
				gez. 05/2019 Mhr	
Maßstab: 1:50		Stadtbahn Benjamin-Franklin-Village			
Größe: 0,23 m2		PLANFESTSTELLUNG Grüngleis in Mittellage Thomas-Jefferson-Straße Regelquerschnitt 10, km 1,4+70			
Ersatz für:		Zustand:		Ursprung:	

Regelquerschnitt 11
 Grüngleis Sullivan
 km 1,6+70
 M=1:50

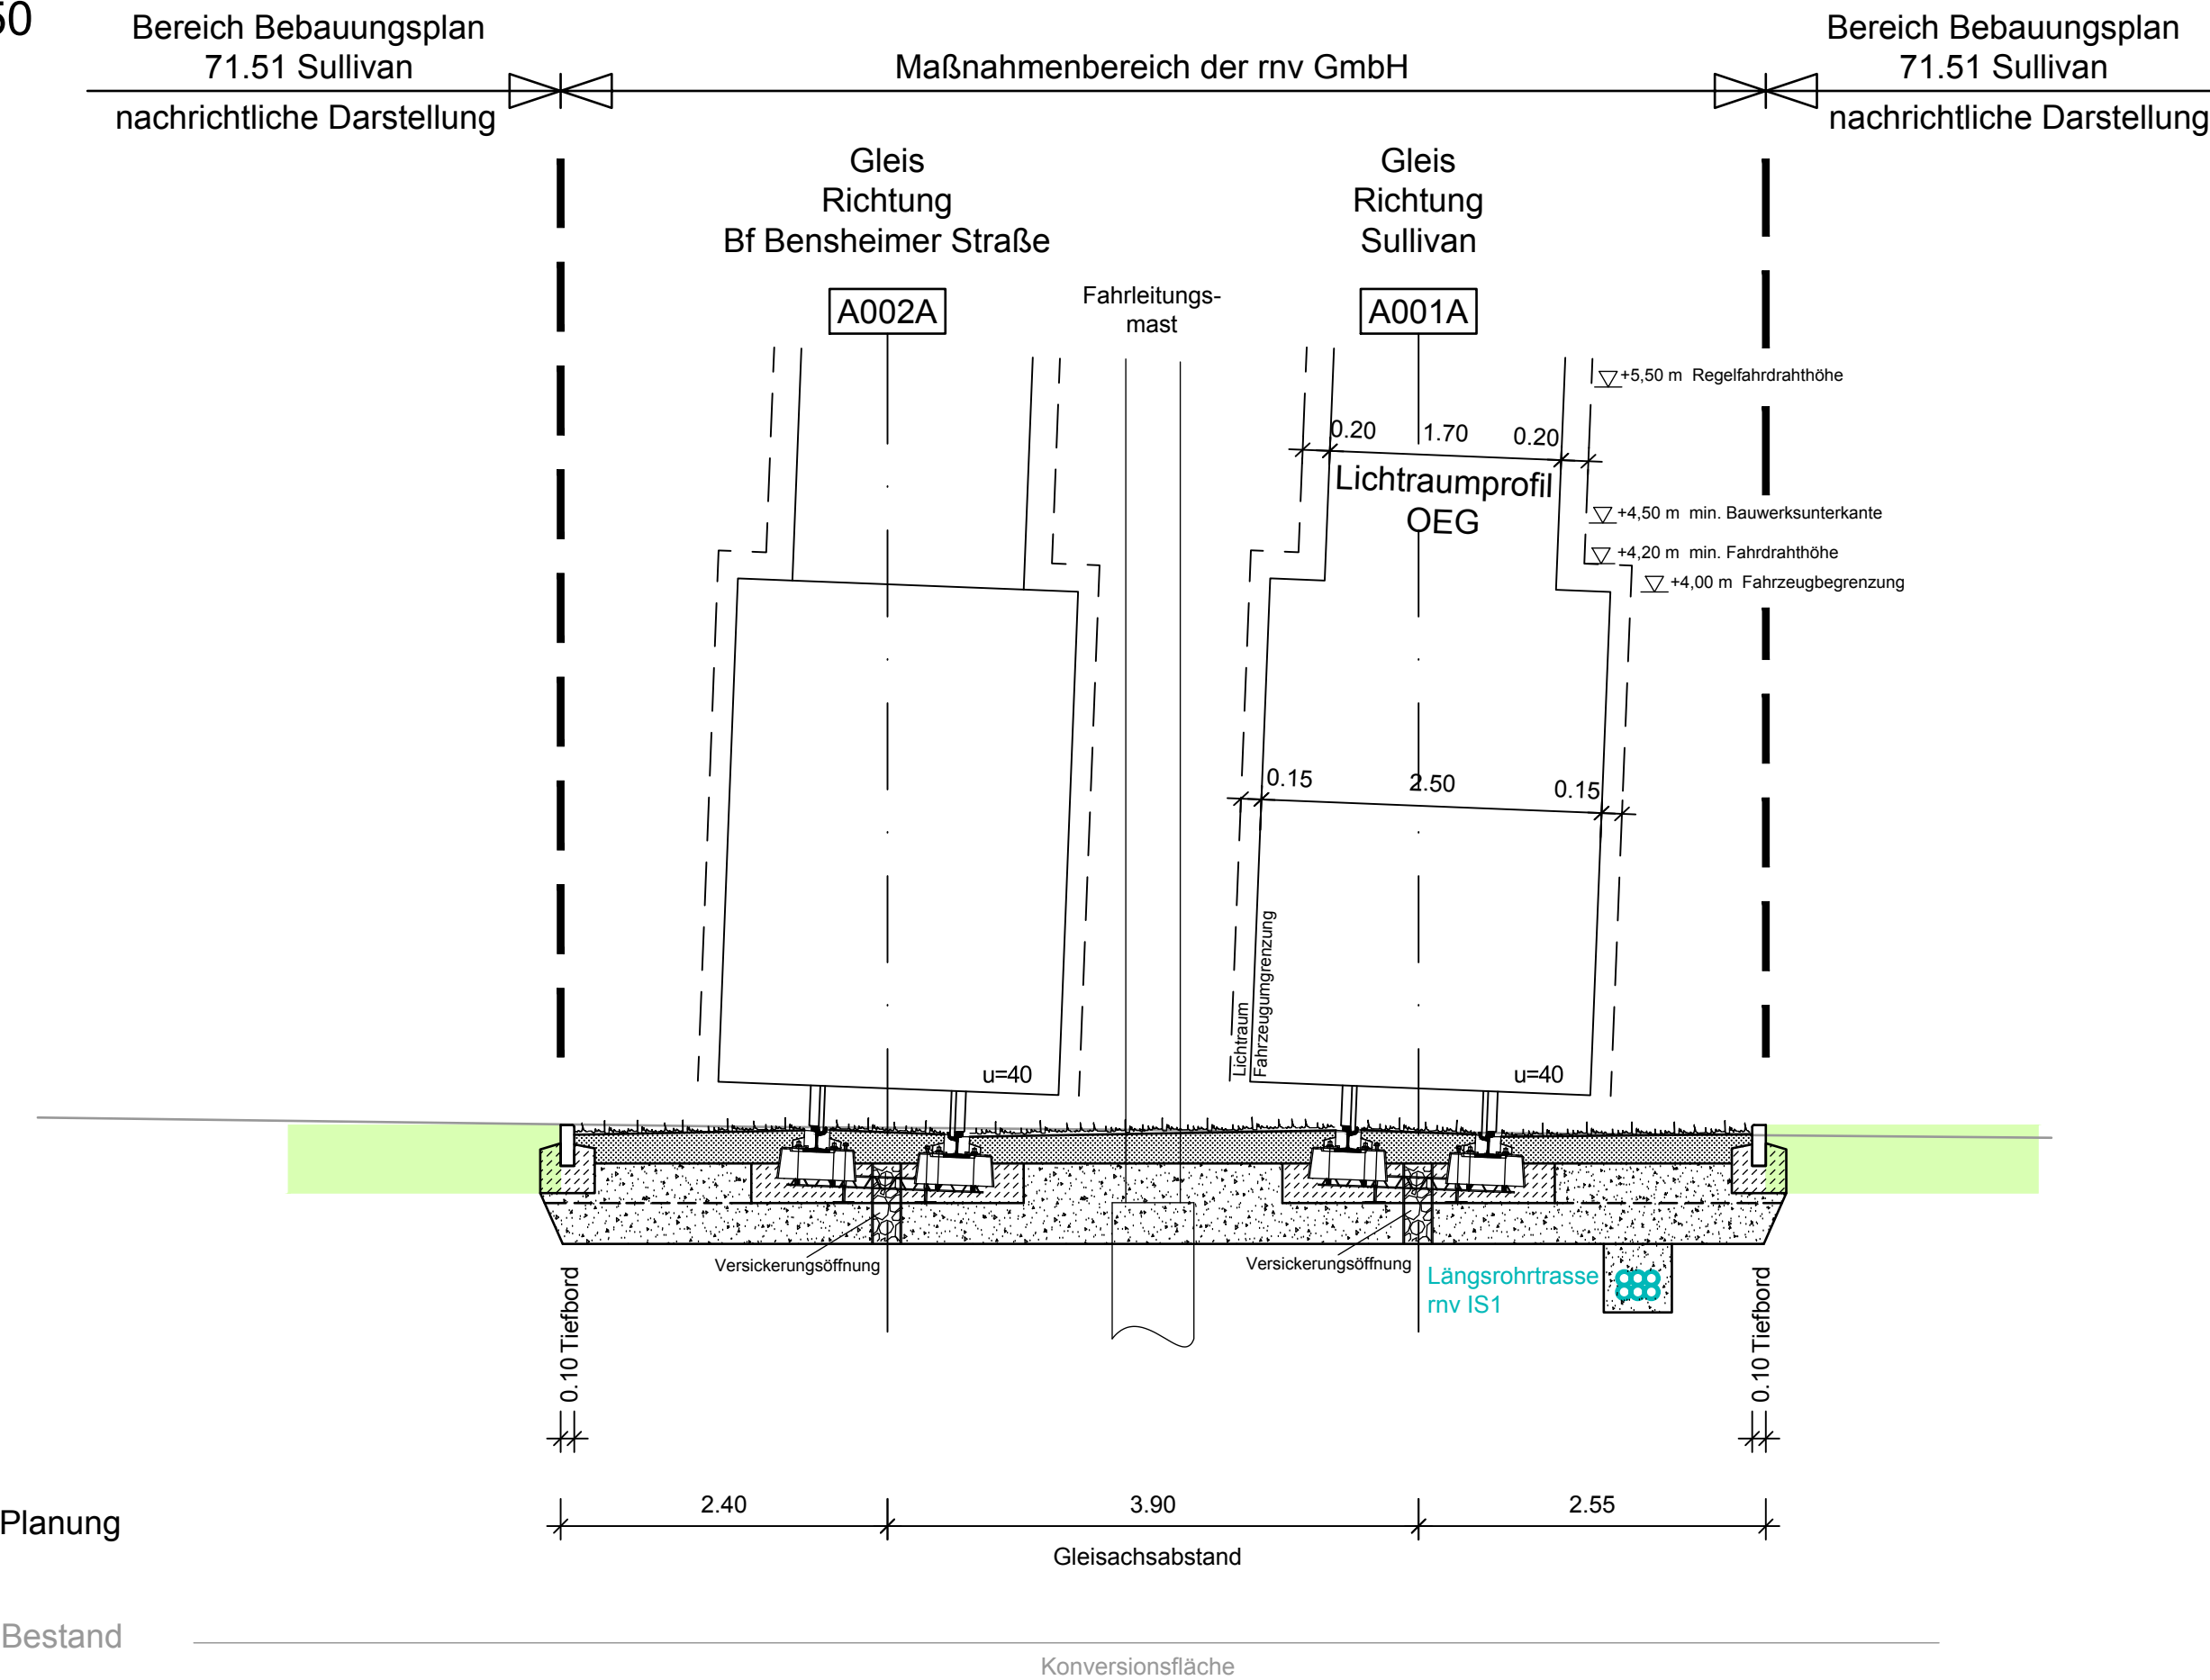




Die Leitungen sind in der Lage entsprechend den Bestandsplänen der Leitungsträger dargestellt.
 Höhenmäßig ist die Darstellung nur schematisch.

- Leitung Bestand


○ Leitung Planung
(Gegenstand des Bebauungsplans 71.47 Franklin Mitte; hier nur nachrichtliche Darstellung)
- geplante Leitung Telekommunikation rnv (Längsrohrtrasse rnv IS1)
(Gegenstand dieses Verfahrens)

Maßnahmengrenze

Antrag auf Planfeststellung gemäß PBefG § 28

 MV Mannheimer Verkehr GmbH		Möhlstraße 27 68165 Mannheim Tel. 0621/465-0		Anlage: 7.11	
		Möhlstraße 27 68165 Mannheim Tel. 0621/465-0		Plan-Nr.:	
Mannheim, den 21.05.2019		gez. ppa. G. Straßburger		gez. i.V. Th. Weisenstein	
Bearbeitet im Auftrag der Rhein-Neckar-Verkehr GmbH		Zur Gießerei 18 76227 Karlsruhe Tel. 0721/9802-0		Datum 04/2019	
 OBERMEYER PLANEN + BERATEN GmbH		Karlsruhe, den 20.05.2019		Name Mhr	
Maßstab: 1:50		Größe: 0,18 m2		Name Bli	
Ersatz für:		Zustand:		Ausgabe vom:	
Ursprung:		Stand: 17.05.2019		M:\25525\3-CAD\02-Entwurf\QP\PE3QP501.dwg	

Regelquerschnitt 12
 Haltestelle Sullivan, Ausstieg
 km 1,8+50
 M=1:50

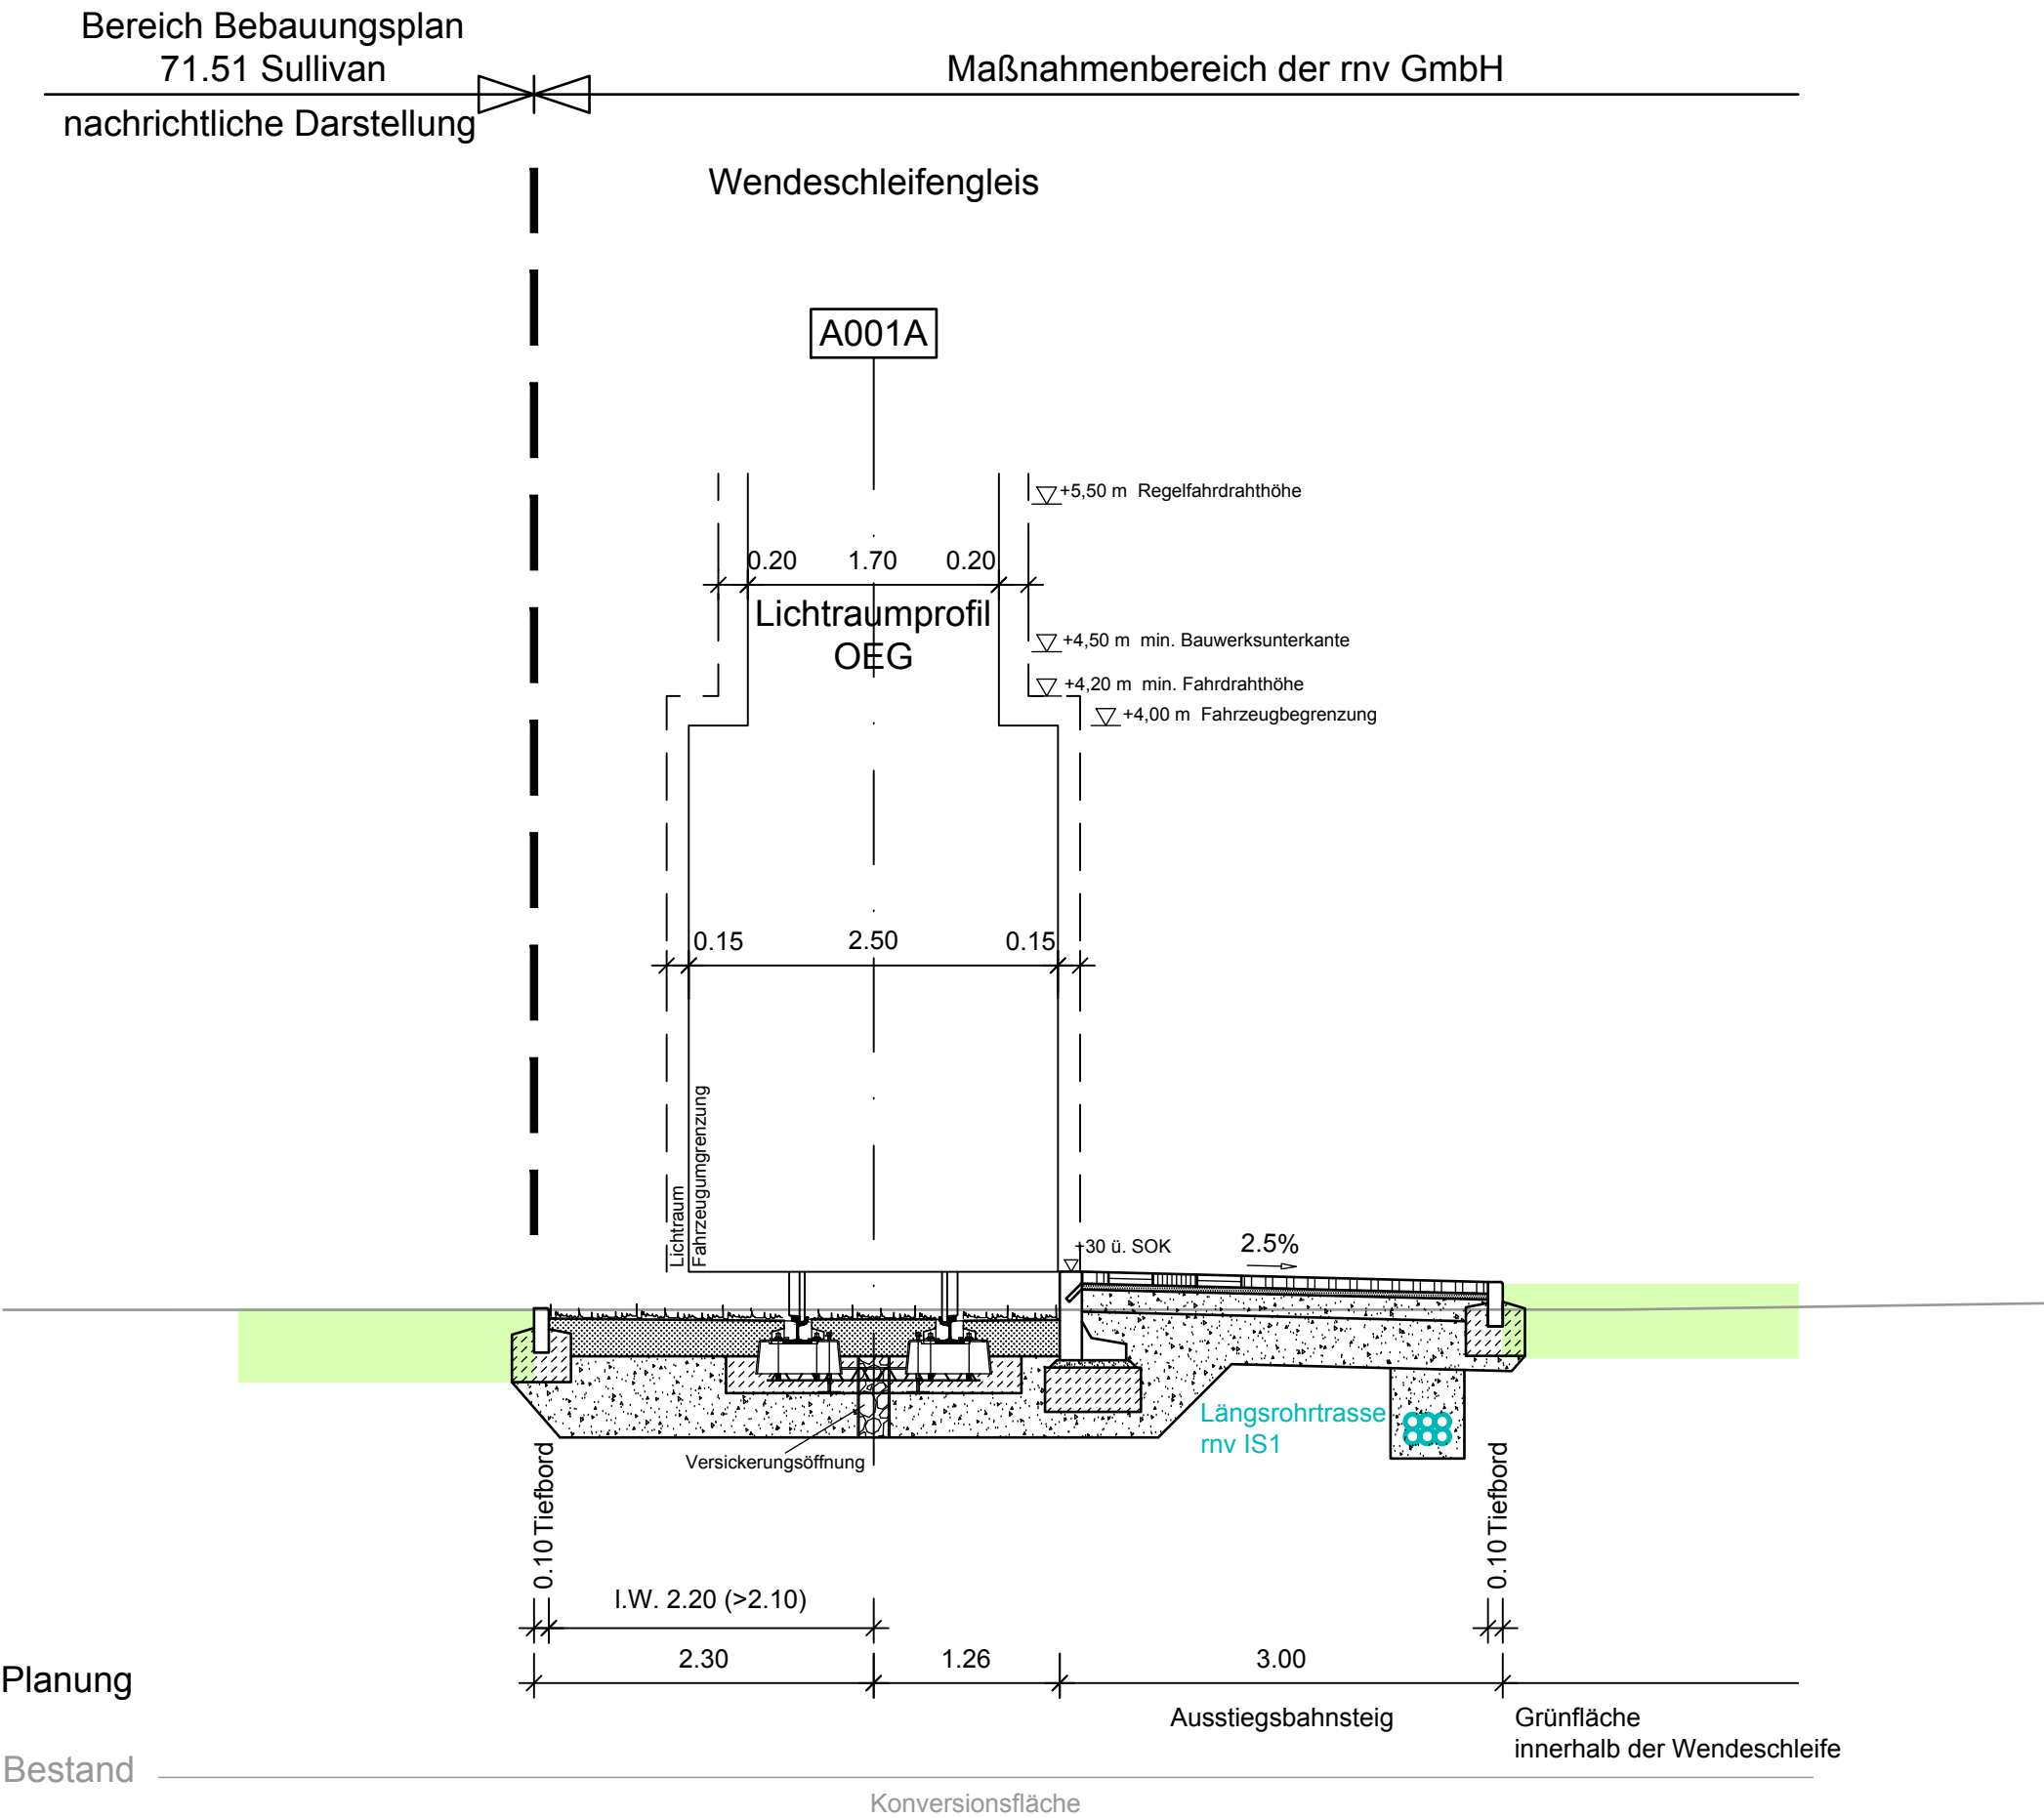


Die Leitungen sind in der Lage entsprechend den Bestandsplänen
 der Leitungsträger dargestellt.
 Höhenmäßig ist die Darstellung nur schematisch.

- Leitung Bestand ● Leitung Planung
 (Gegenstand des Bebauungsplans
 71.47 Franklin Mitte;
 hier nur nachrichtliche Darstellung)
- geplante Leitung Telekommunikation rnv (Längsrohrtrasse rnv IS1)
 (Gegenstand dieses Verfahrens)
- — — — — Maßnahmengrenze

Antrag auf Planfeststellung gemäß PBefG § 28

 MV Mannheimer Verkehr GmbH		Möhlstraße 27 68165 Mannheim Tel. 0621/465-0		Anlage: 7.12	
		Möhlstraße 27 68165 Mannheim Tel. 0621/465-0		Plan-Nr.:	
Mannheim, den 21.05.2019		gez. ppa. G. Straßburger		gez. i.V. Th. Weisenstein	
Bearbeitet im Auftrag der Rhein-Neckar-Verkehr GmbH		 OBERMEYER PLANEN + BERATEN GmbH		Zur Gießerei 18 76227 Karlsruhe Tel. 0721/9802-0	
Karlsruhe, den 20.05.2019		gez. i.V. M. Kückmann		gez. i.V. H. Kritzer	
Maßstab: 1:50		Stadtbahn Benjamin-Franklin-Village			
Größe: 0,18 m2		PLANFESTSTELLUNG Haltestelle Sullivan, Ausstieg Regelquerschnitt 12, km 1,8+50			
Ersatz für:		Zustand:		Ausgabe vom:	
Stand: 17.05.2019		M:\25525\3-CAD\02-Entwurf\QP\PE3QP501.dwg			

Regelquerschnitt 13
Haltestelle Sullivan, Einstieg
km 2,0+10
M=1:50

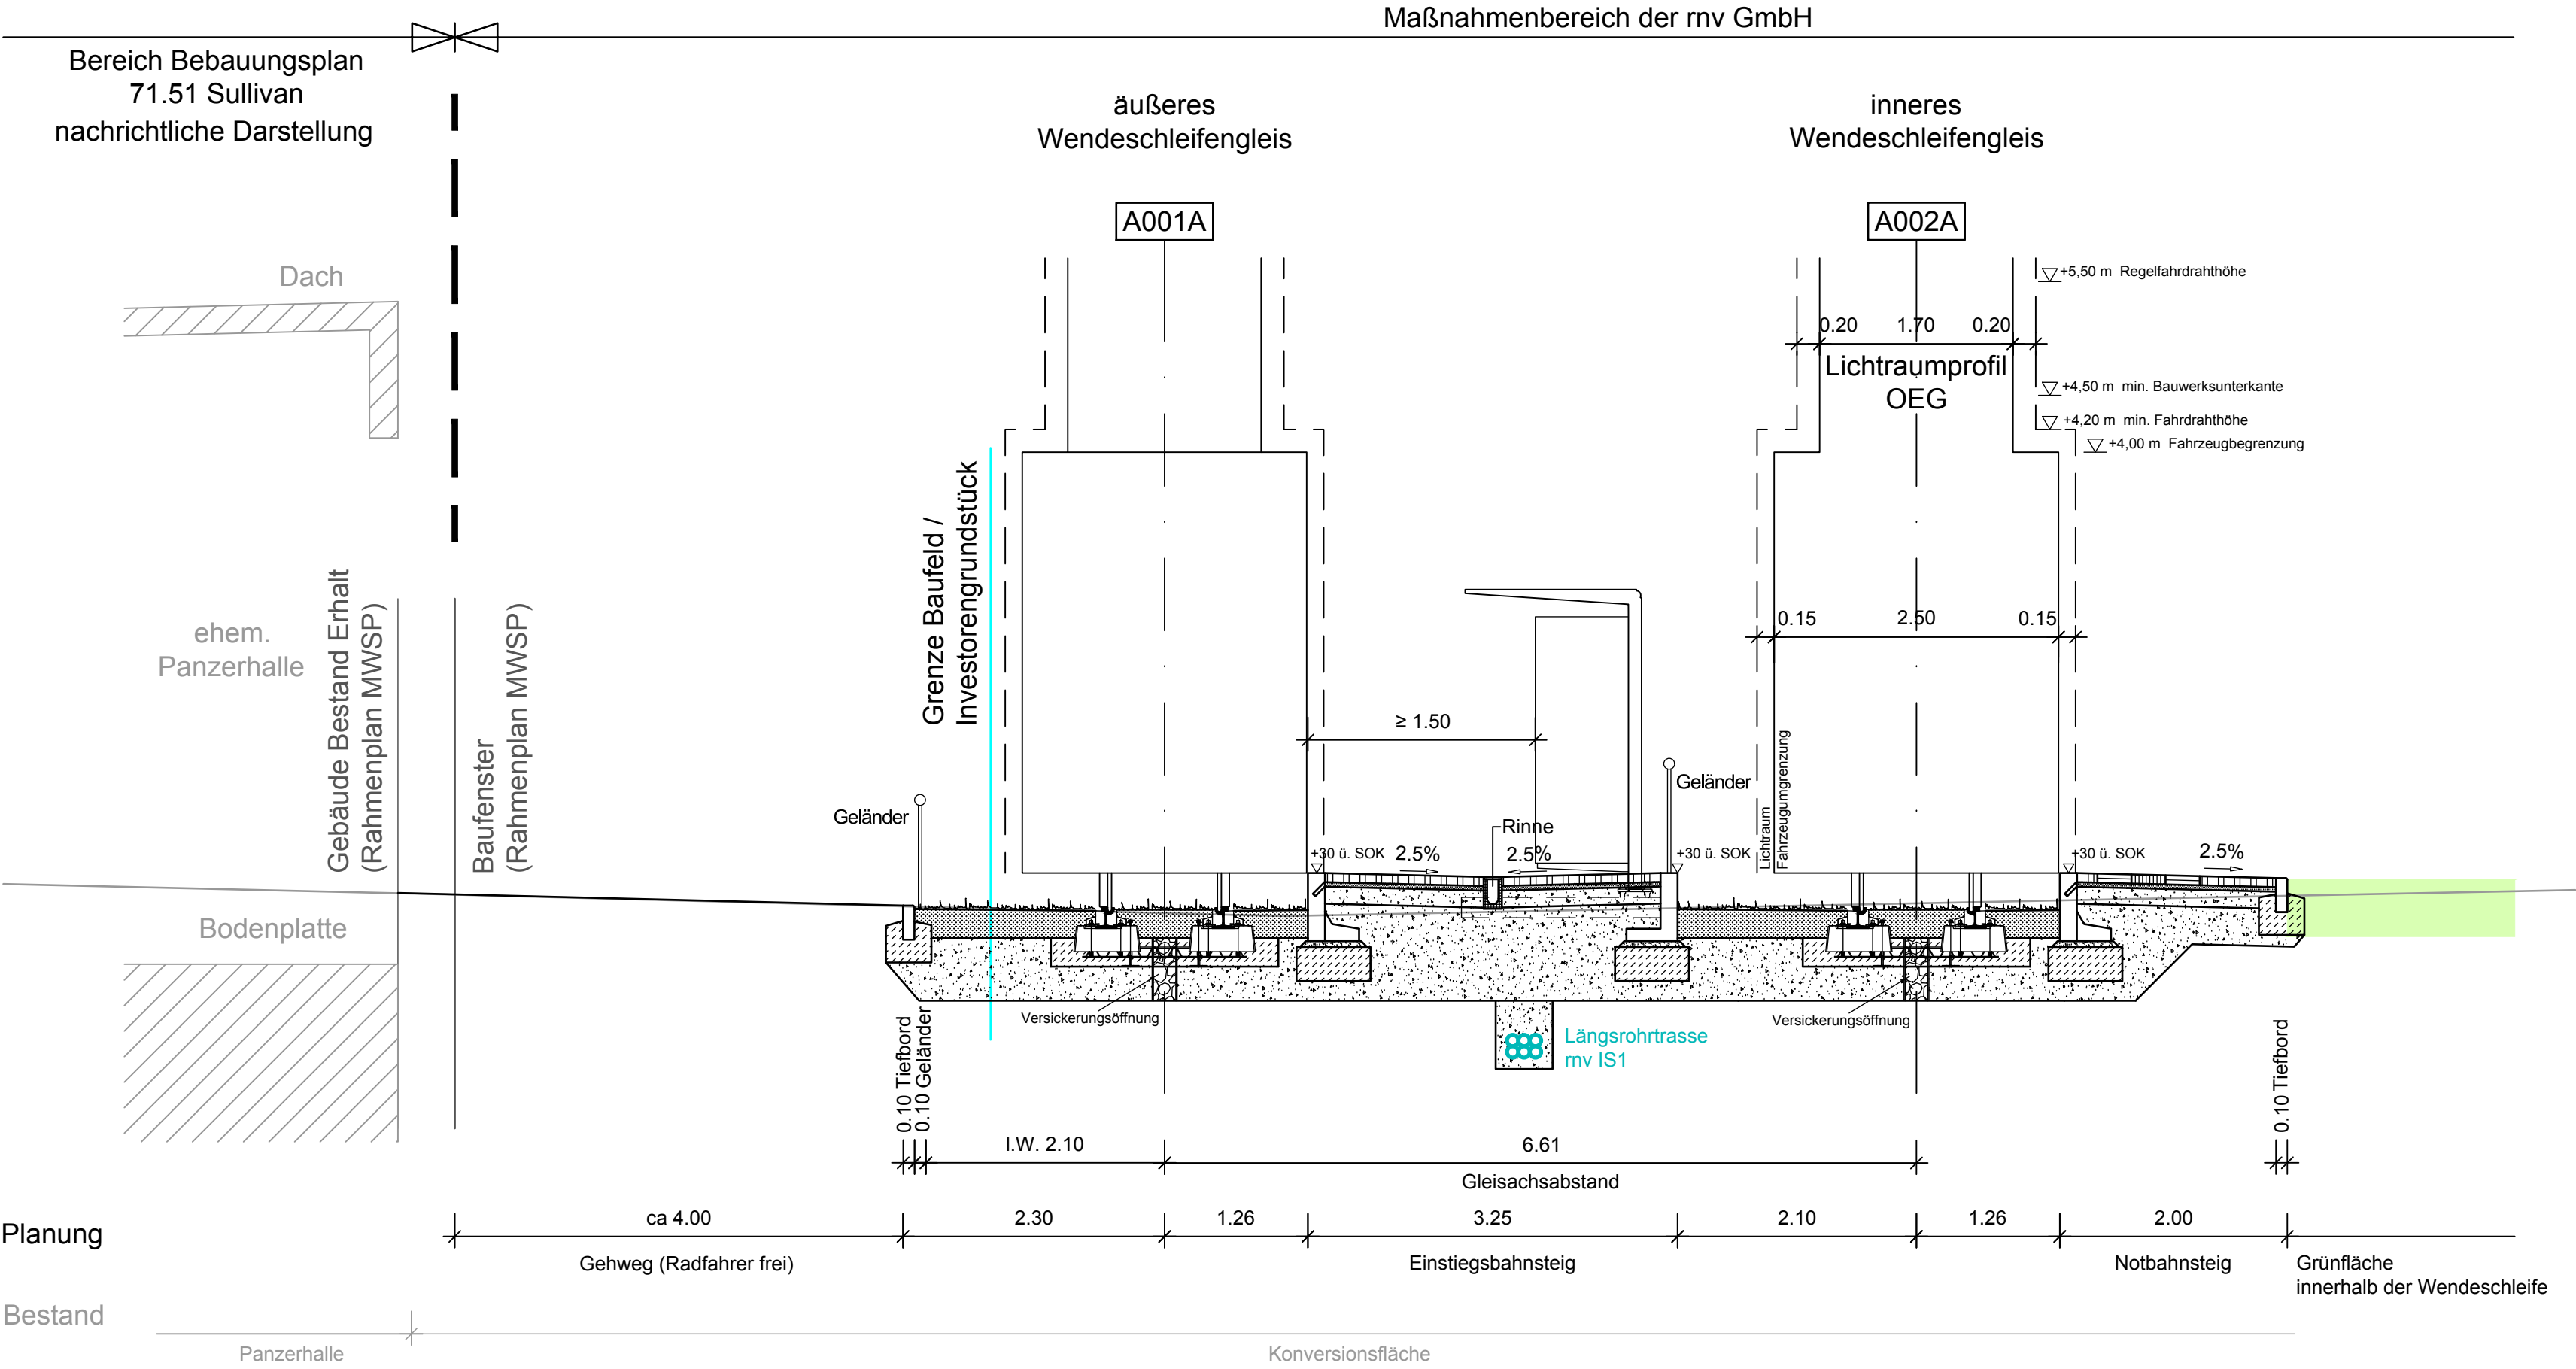




Die Leitungen sind in der Lage entsprechend den Bestandsplänen der Leitungsträger dargestellt.
Höhenmäßig ist die Darstellung nur schematisch.

- Leitung Bestand ● Leitung Planung
(Gegenstand des Bebauungsplans
71.47 Franklin Mitte;
hier nur nachrichtliche Darstellung)
- geplante Leitung Telekommunikation rnv (Längsrohrtrasse rnv IS1)
(Gegenstand dieses Verfahrens)

Maßnahmengrenze

Antrag auf Planfeststellung gemäß PBefG § 28

 MV Mannheimer Verkehr GmbH		Möhlstraße 27 68165 Mannheim Tel. 0621/465-0	Anlage: 7.13	
		Möhlstraße 27 68165 Mannheim Tel. 0621/465-0	Plan-Nr.:	
Mannheim, den 21.05.2019		gez. ppa. G. Straßburger	gez. i.V. Th. Weisenstein	
Bearbeitet im Auftrag der Rhein-Neckar-Verkehr GmbH			Datum	Name
 OBERMEYER PLANEN + BERATEN GmbH			bearb. 04/2019	Mhr
Karlsruhe, den 20.05.2019			gez. 04/2019	Bli
			gepr. 05/2019	Mhr
Maßstab: 1:50		Stadtbahn Benjamin-Franklin-Village		
Größe: 0,20 m2		PLANFESTSTELLUNG Haltestelle Sullivan, Einstieg Regelquerschnitt 13, km 2,0+10		
Ersatz für:	Zustand:	Ausgabe vom:	Ursprung:	