

- Nachrichtlich**
Planzeichenbeschreibung
- Biotypen**
- CA+ Versiegelte Fläche (Straßen, Wege, Plätze und Bauwerke)
 - CB+ Versiegelte Flächen mit Ritzenvegetation
 - CC+ Weg/ Platz mit wassergebundener Decke, Kies oder Schotter
 - CD+ Unbefestigter Weg/Platz mit fragmentarischen Trittplanzenbeständen
 - CE+ Sandige Aufschüttung
 - CF+ Rasengitterstein
 - JA+r Ruderalisierte Zierrasen
 - LH Zierstrauchpflanzungen/Gebüsche naturraum-/standorttypischer Arten
 - MC+ Annuelle Ruderalvegetation
 - N+ Ausdauernde Ruderalvegetation
 - NJ+ Ausdauernde Ruderalvegetation trockener Standorte
 - Ns+ Ausdauernde Ruderalvegetation älteres Sukzessionsstadium mit vereinzelter Gehölzaufkommen
- Baumbestand**
- Einzelbaum im Bestand
 Kronenradius gemäß Mannheimer Schlüssel
- großkronig (>=5,00m) / markant >=6,00m
 - mittelkronig (<=4,00m)
 - kleinkronig (<=2,50m)
- Quellen der nachrichtlich übernommenen Bestandsdaten:**
- B-Plan 71.47 "Franklin Mitte", Anlage 1: Bestandskarte Biotypen/Bäume
 - B-Plan 71.51 "Sullivan", Anlage 1: Bestandskarte Biotypen/Vegetation
 - B-Plan 71.52 "Funari", Grünordnungsplan: Biotypenbestand und faunistische Funde

Planzeichenbeschreibung

Bestand Biotopkartierung

Wiesen und Weiden

- 33.40 Wirtschaftswiese mittlerer Standorte
- 33.50 Weide mittlerer Standorte
- 33.71 Trittrassen

Ruderalvegetation und Sonderkulturen

- 35.61 Annuelle Ruderalvegetation
- 35.62 Ausdauernde Ruderalvegetation trockenwarmer Standorte
- 35.63 Ausdauernde Ruderalvegetation frischer bis feuchter Standorte
- 35.64 Grasreiche ausdauernde Ruderalvegetation
- 37.27 Baumschule / Gartenbaubetrieb
- 60.70 Mischbiotop: Gartengebiet, Lagerfläche und Kleintierzuchtanlagen

Gehölzbestände und Gebüsche



- 42.20 Gebüsch mittlerer Standorte
- 42.20M Neupflanzung Gebüsch mittlerer Standorte
- 43.11 Brombeer-Gestrüpp
- 44.22 Hecke aus nicht heimischen Straucharten
- 45.30 Einzelbaum

Biotypen der Siedlungs- und Infrastrukturfächen

- 60.10 Von Bauwerken bestandene Fläche
- 60.21 Völlig versiegelte Straße oder Platz
- 60.22 Geplasterter Straße oder Platz
- 60.23 Weg oder Platz mit wassergebundener Decke, Kies oder Schotter
- 60.30 Gleisbereich
- 60.50 Kleine Grünfläche

Planung und Grenzen

- Neubau (Straßen, Bahnsteig, Gleistrasse)
- Gleisachse
- Haltestelle
- Vermessung
- ALKIS Flurstücks- und Gebäudegrenzen

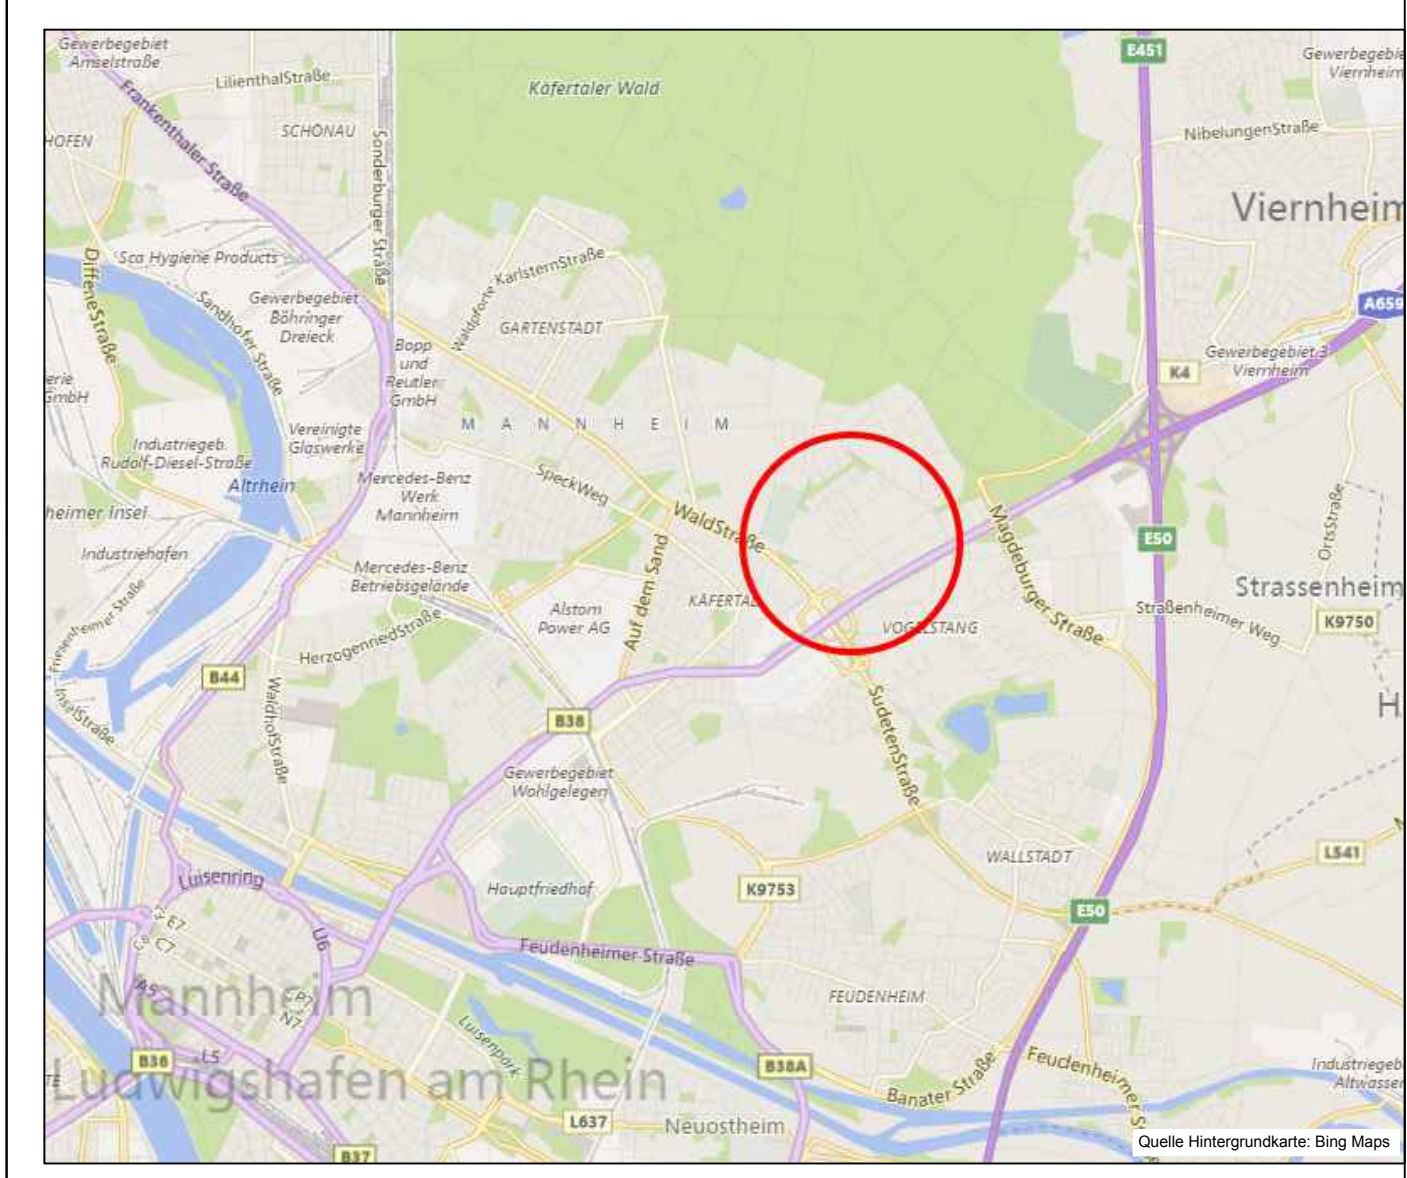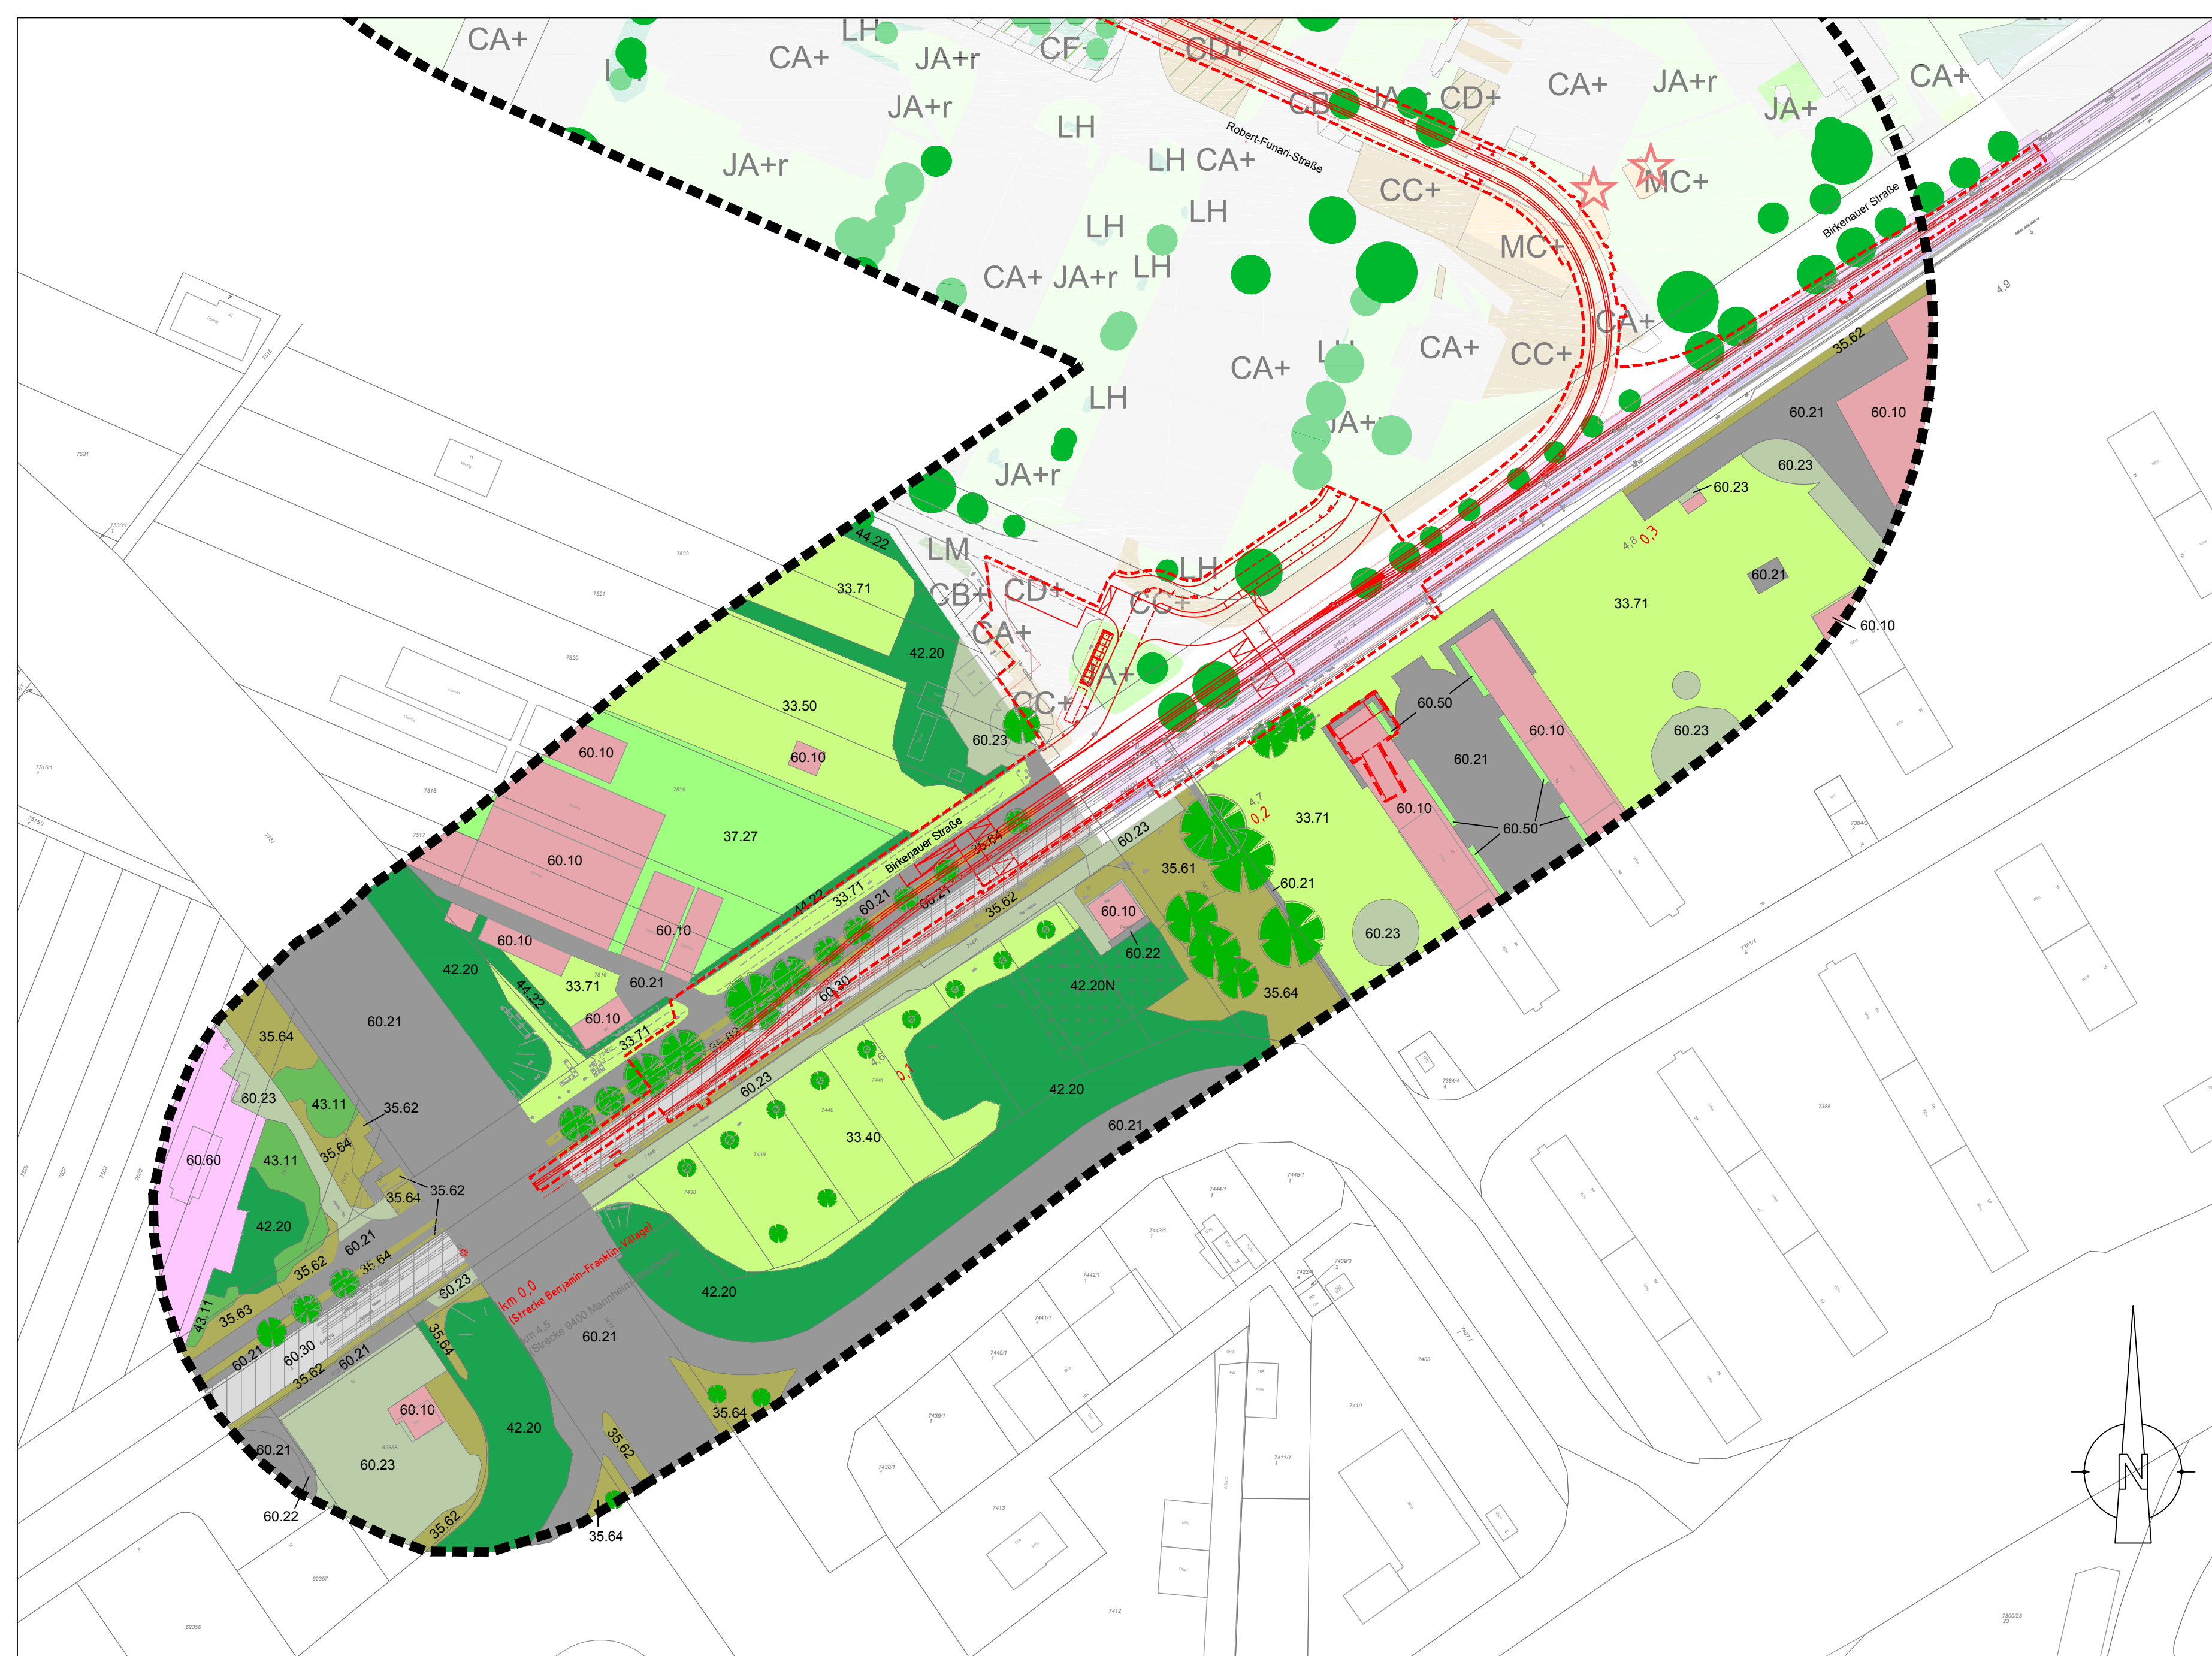

| | | |
|-------------------------------------|--|--|
| | Mohlstraße 27 68165 Mannheim Tel. 0621/465-0 | Projektnr. 12173-1: Anlage: |
| | | Mohlstraße 27 68165 Mannheim Tel. 0621/465-0 |
| Bearbeiten von: | | Datum: 06/2018 Name: J.Lu |
| Speyer, den: | Tel. 06232/879-90 Fax 06232/879-99 | gepr.: J.Lu 06/2018 |
| Projekt: | | |
| Stadtbahn Benjamin-Franklin-Village | | |
| Planinhalt: | Bestandskarte der Biotopkartierung | Größe: 116 x 87,5 cm |