



## renewable energy

## Schutzgut Mensch, insbesondere die menschliche Gesundheit

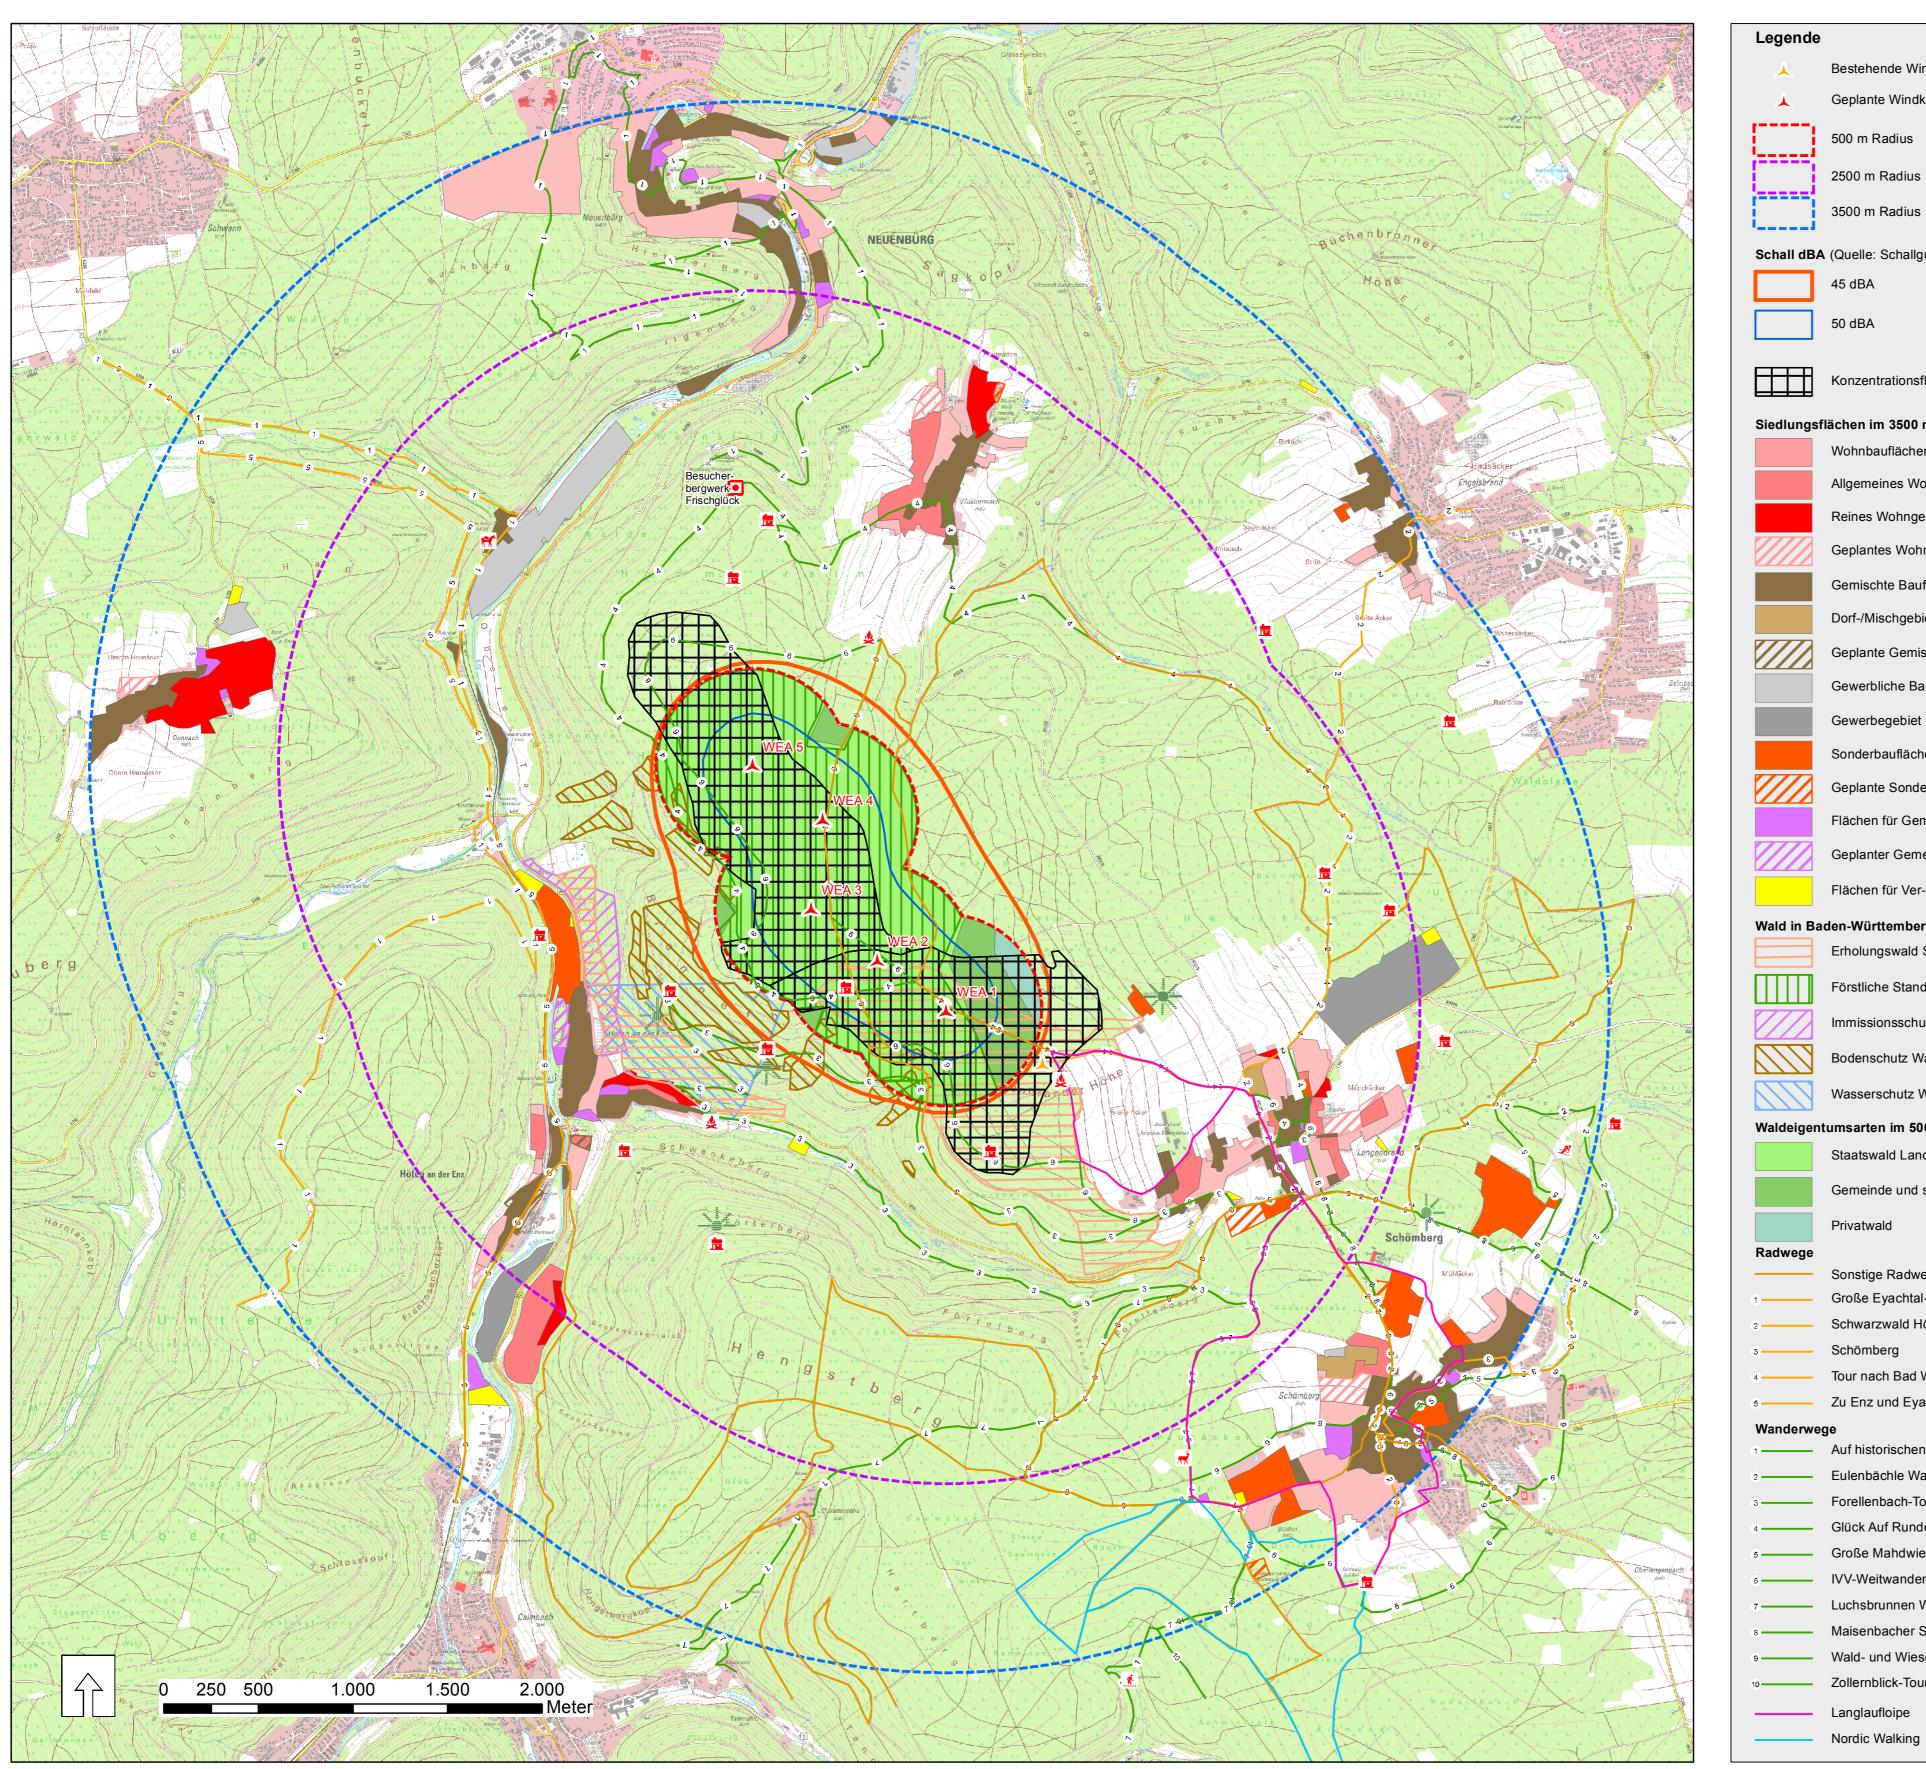

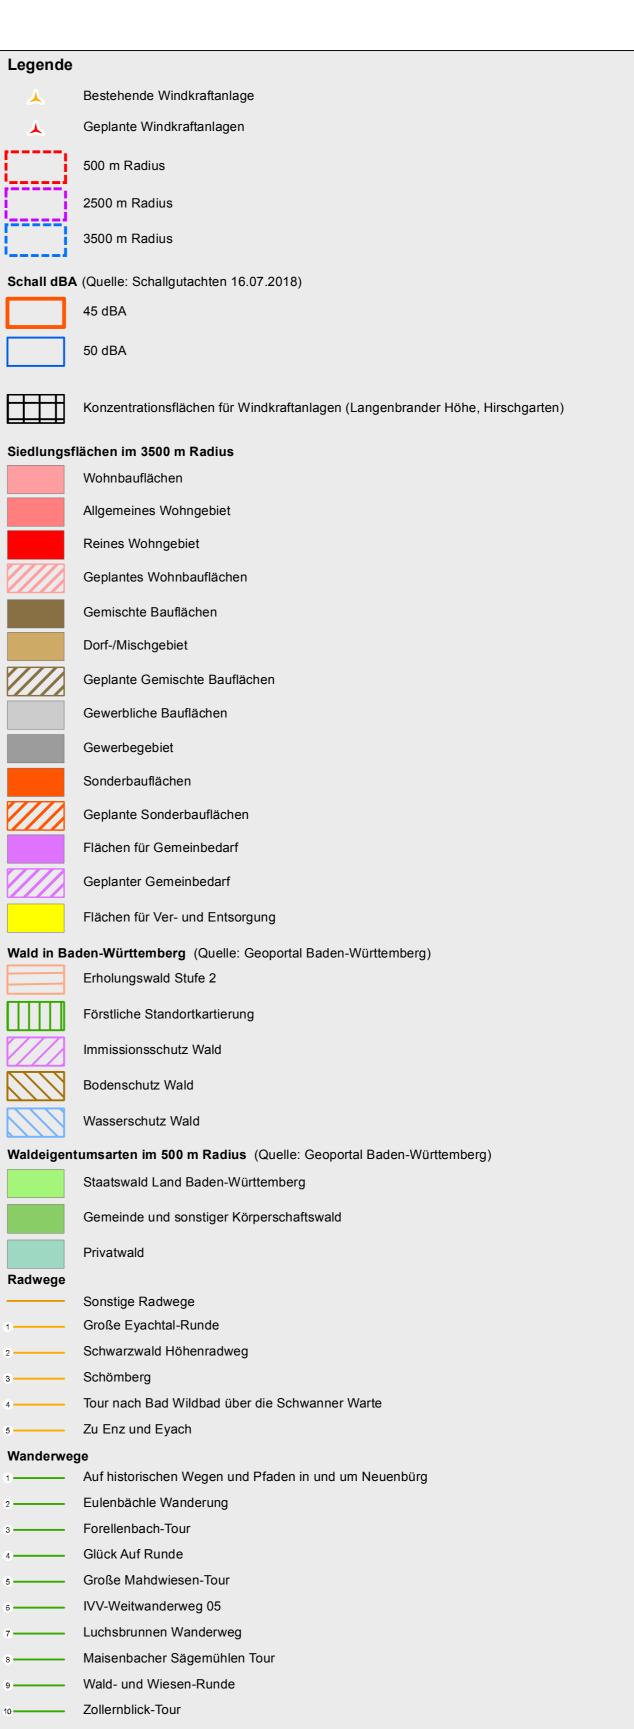

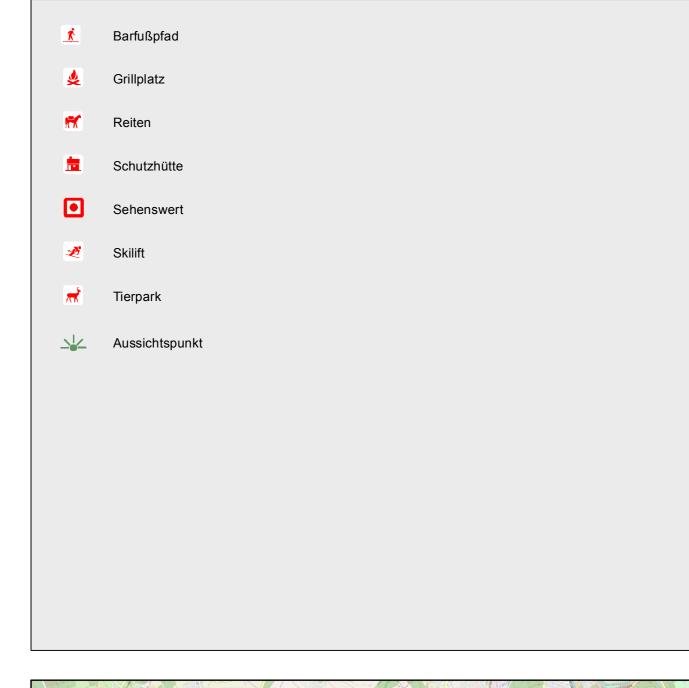

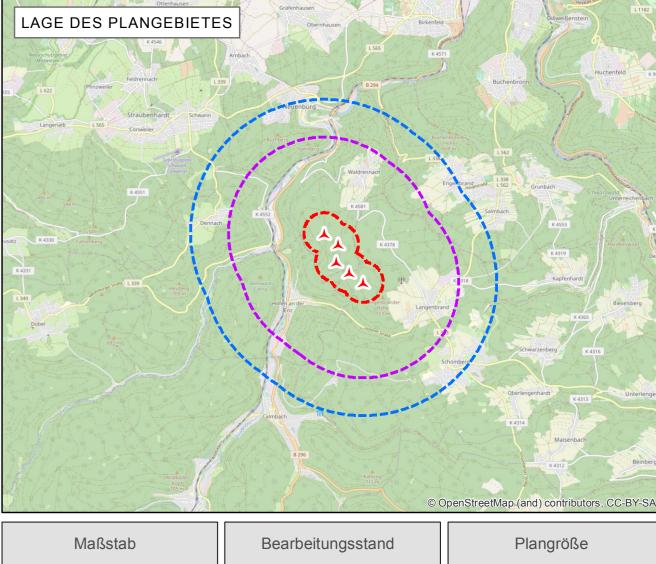

1:20.000

06.12.2018

85 cm x 53 cm

Antragsteller: Baywa r.e. Wind GmbH

Technische Bearbeitung ARGUS CONCEPT GmbH

Projektleiter M. Sc.Jakob Graf Baywa r.e. Wind GmbH

## "Windpark Langenbrander Höhe / Hirschgarten" - Genehmigungsverfahren nach § 10 BlmSchG -**UVP-Bericht**

Schutzgut Mensch, insbesondere die menschliche Gesundheit Plan 1



www.baywa-re.com

Arabellastraße 4 | 81925 München

Email: jakob.graf@baywa-re.com

Gerberstraße 25 I 66424 Homburg / Saar Tel.: 068 41 / 95932 70 Email: info@argusconcept.com

www.argusconcept.com