Antwort: FNP Neuenbürg 120917
Bernhard Fraeulin An: Kraft, Denis 27.04.2017 11:41
Kopie: Bernhard Hittler

Sehr geehrter Herr Kraft,

vielen Dank für Ihre Informationen.
Mit Ihrem Einverständnis habe ich Ihre mail an die Gutachterin vom TÜV Süd, Frau Pfab, weitergeleitet.

Mit freundlichen Grüßen
Bernhard F r ä u l i n

Bernhard Fräulin, Umweltamt
Tel.: 07231 308- 1760
Fax: 07231 308- 9656

Sparen Sie pro Seite 200 ml Wasser, 2 g CO_2 und 2 g Holz.
Drucken Sie daher bitte nur, wenn es wirklich nötig ist - und dann am besten doppelseitig.

"Kraft, Denis"	Guten Tag Herr Fräulin, anbei erhalten Sie unser...	25.04.2017 13:56:04

Von: "Kraft, Denis" <D.Kraft@neuenbuerg.de>
An: '"bernhard.fraeulin@enzkreis.de"' <bernhard.fraeulin@enzkreis.de>
Datum: 25.04.2017 13:56
Betreff: FNP Neuenbürg 120917

Guten Tag Herr Fräulin,

anbei erhalten Sie unseren digitalisierten FNP auf Grundlage der genehmigten Papierfassung von 1997 und den jeweiligen Teilfortschreibungen.

Der von Ihnen angefragte (östliche) Bereich der Wildbader Str. (B294) von Orteinfahrt Süd zum Tunnel ist im FNP als Wohnbaufläche ausgewiesen, befindet sich jedoch nicht in einem Geltungsbereich eines Bebauungsplanes.

In Waldrennach ist nördlich im FNP ein Sondergebiet ausgewiesen, welches jedoch tatsächlich mit Wohngebäuden bebaut wurde. Dieser Bereich wird in der nächsten Fortschreibung des FNP angepasst und entsprechend der faktischen Nutzung übernommen.

Mit freundlichen Grüßen

Denis Kraft
- Tiefbauamt -

Stadtverwaltung Neuenbürg

Stadt Neuenbürg Tel.: 07082 / 7910 - 53
Mühlstraße 24 Fax: 07082 / 7910 - 66
75305 Neuenbürg Web: www.neuenbuerg.de

Hinweis:
Diese Information ist ausschließlich für die adressierte Person oder Organisation bestimmt und könnte vertrauliches und/oder privilegiertes Material enthalten. Personen oder Organisationen, für die diese Information nicht bestimmt ist, ist es nicht gestattet, diese zu lesen, erneut zu übertragen, zu verbreiten, anderweitig zu verwenden oder sich durch sie veranlasst zu sehen, Maßnahmen irgendeiner Art zu ergreifen.
Sollten Sie diese Nachricht irrtümlich erhalten haben, bitten wir Sie, sich mit dem Absender in Verbindung zu setzen und das Material von Ihrem Computer zu löschen.
Wir weisen darauf hin, dass Nachrichten mit und ohne Zutun von Dritten verloren gehen, verändert oder verfälscht werden können. Herkömmliche E-Mails sind nicht gegen den Zugriff von Dritten geschützt und deshalb ist auch die Vertraulichkeit unter Umständen nicht gewahrt.
Wir haften deshalb nicht für die Unversehrtheit von E-Mails nachdem sie unseren Herrschaftsbereich verlassen haben und können Ihnen hieraus entstehende Schäden nicht ersetzen. Sollte trotz der von uns verwendeten Virus-Schutz-Programmen durch die Zusendung von E-Mails ein Virus in Ihre Systeme gelangen, haften wir nicht für eventuell hieraus entstehende Schäden. Dieser Haftungsausschluss gilt nur soweit gesetzlich zulässig.

1006 FNP Neuenbürg 120917.pdf

FLÄCHENNUTZUNGSPLAN
VERWALTUNGSGEMEINSCHAFT
NEUENBÜRG / ENGELSBRAND

ENZKREIS

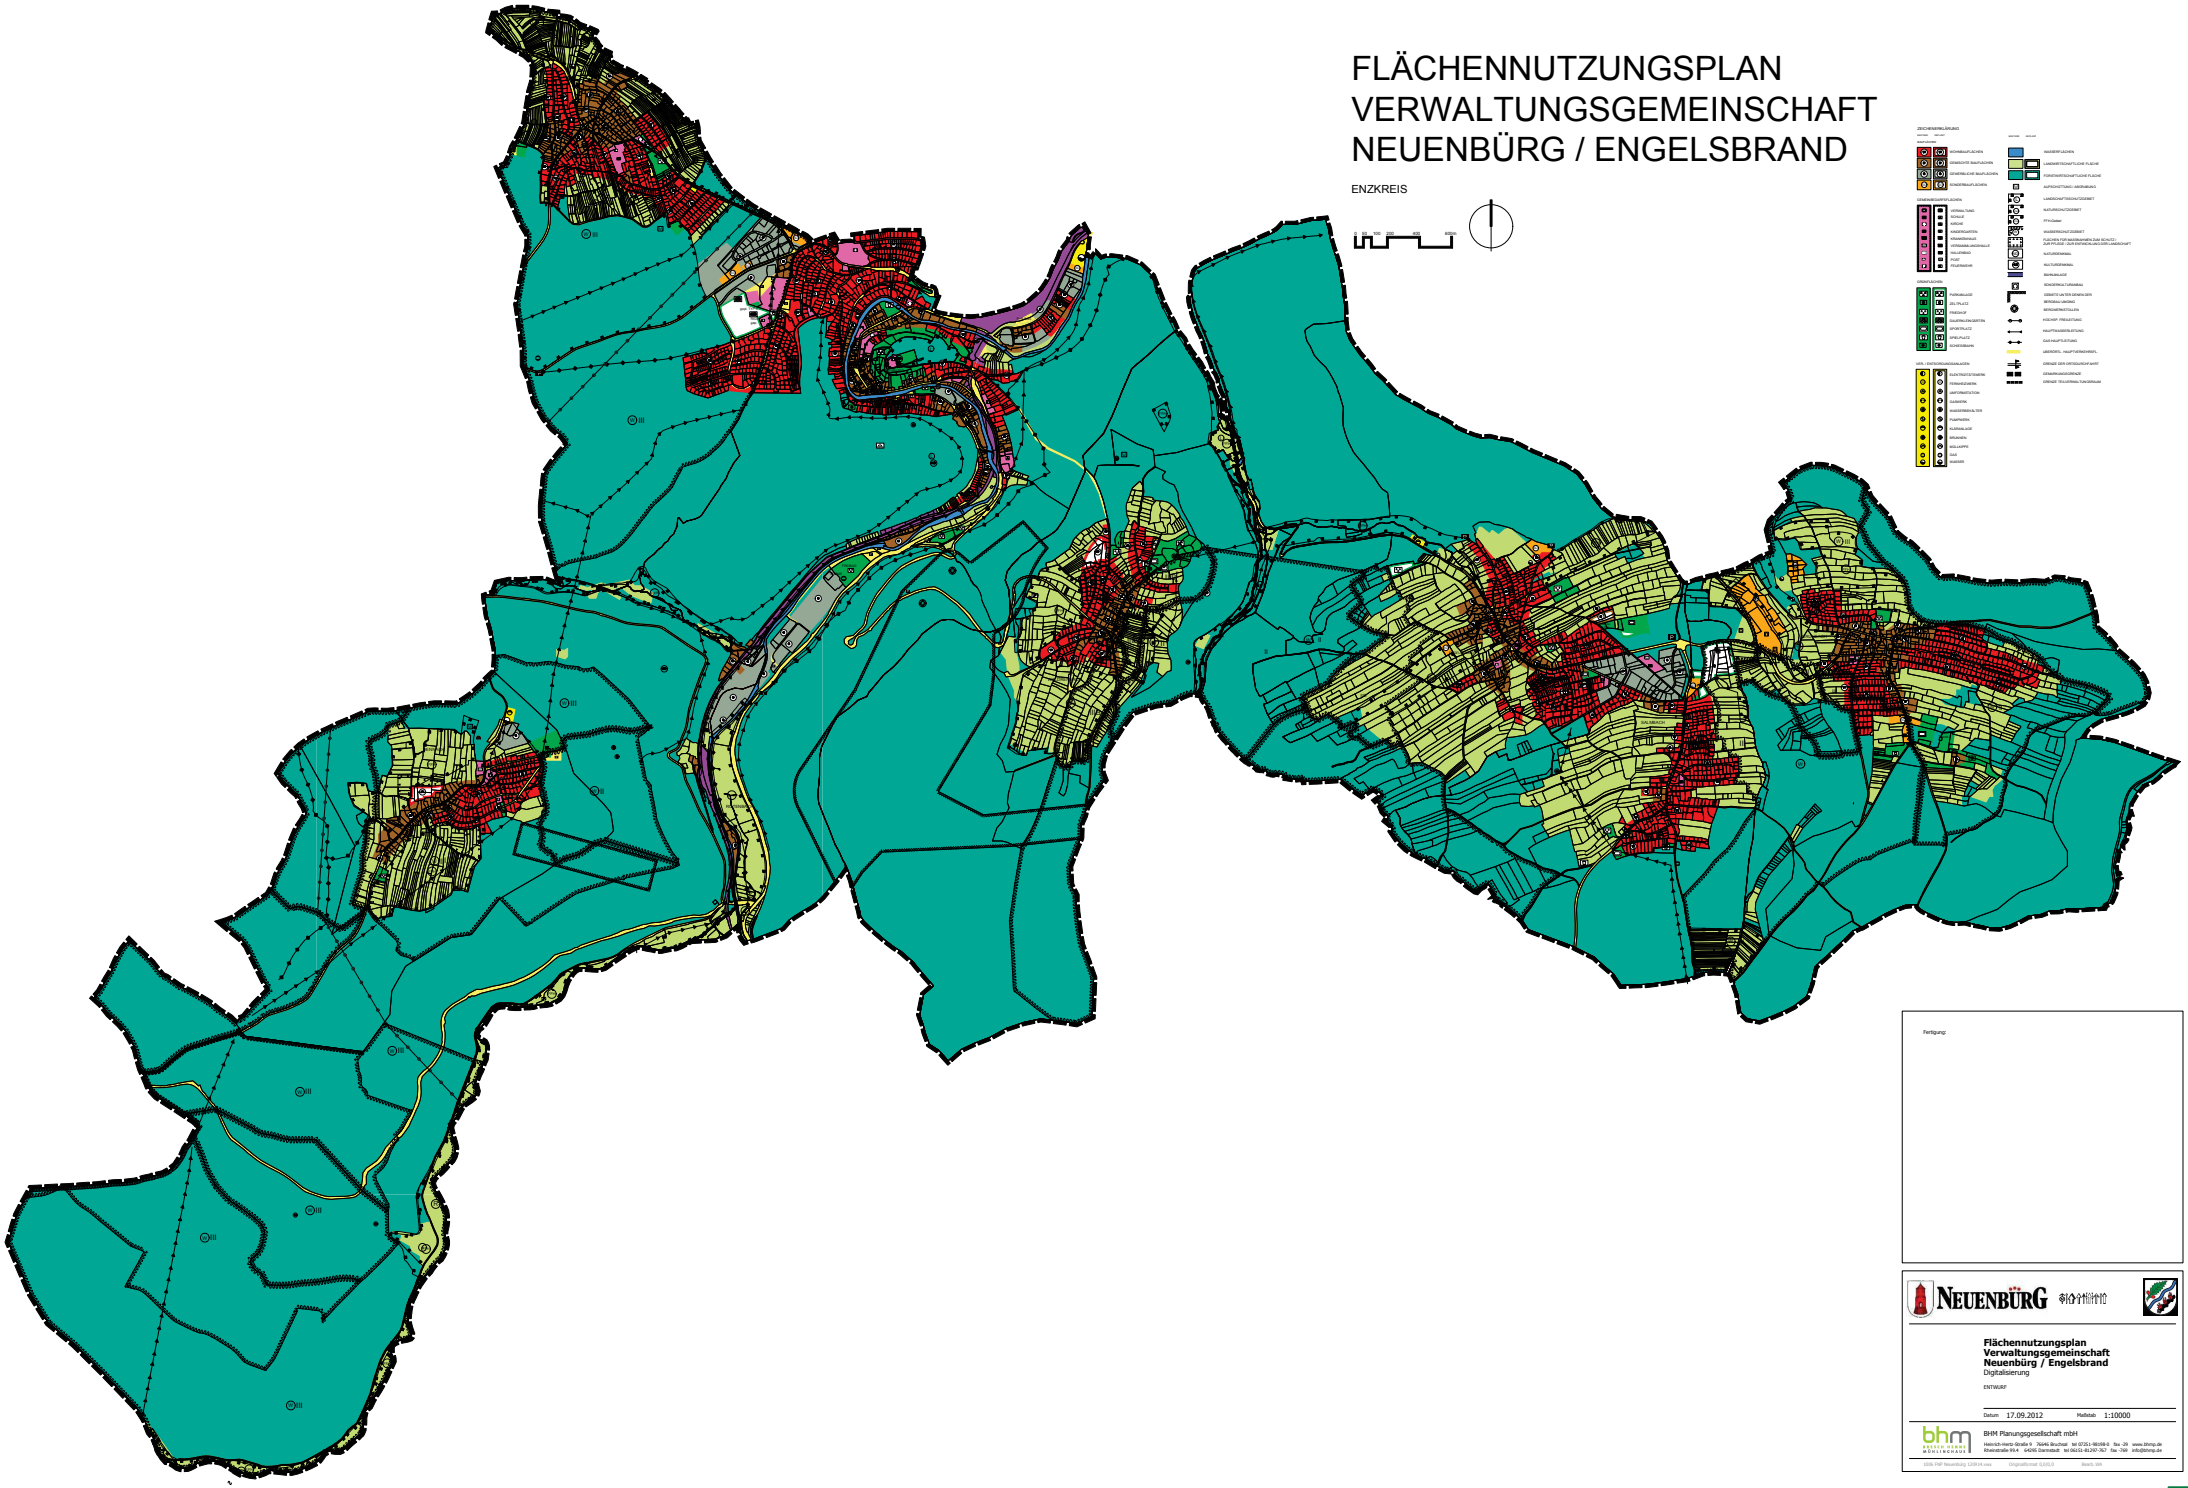

Fertigung:

NEUENBÜRG

Flächennutzungsplan
Verwaltungsgemeinschaft
Neuenbürg / Engelsbrand
Digitalisierung

ENTWURF

Datum: 17.09.2012 Maßstab: 1:10000

BHM Planungsgesellschaft mbH
Heinrich-Heine-Straße 9 76646 Bruchsal tel 07251-98198-0 fax -29 www.bhmp.de
Rheinstraße 99,4 64295 Darmstadt tel 06151-81297-757 fax -769 info@bhmp.de

JOB: FNP Neuenbürg 120914.vwx Originalformat A1/DLA Bearb: MA