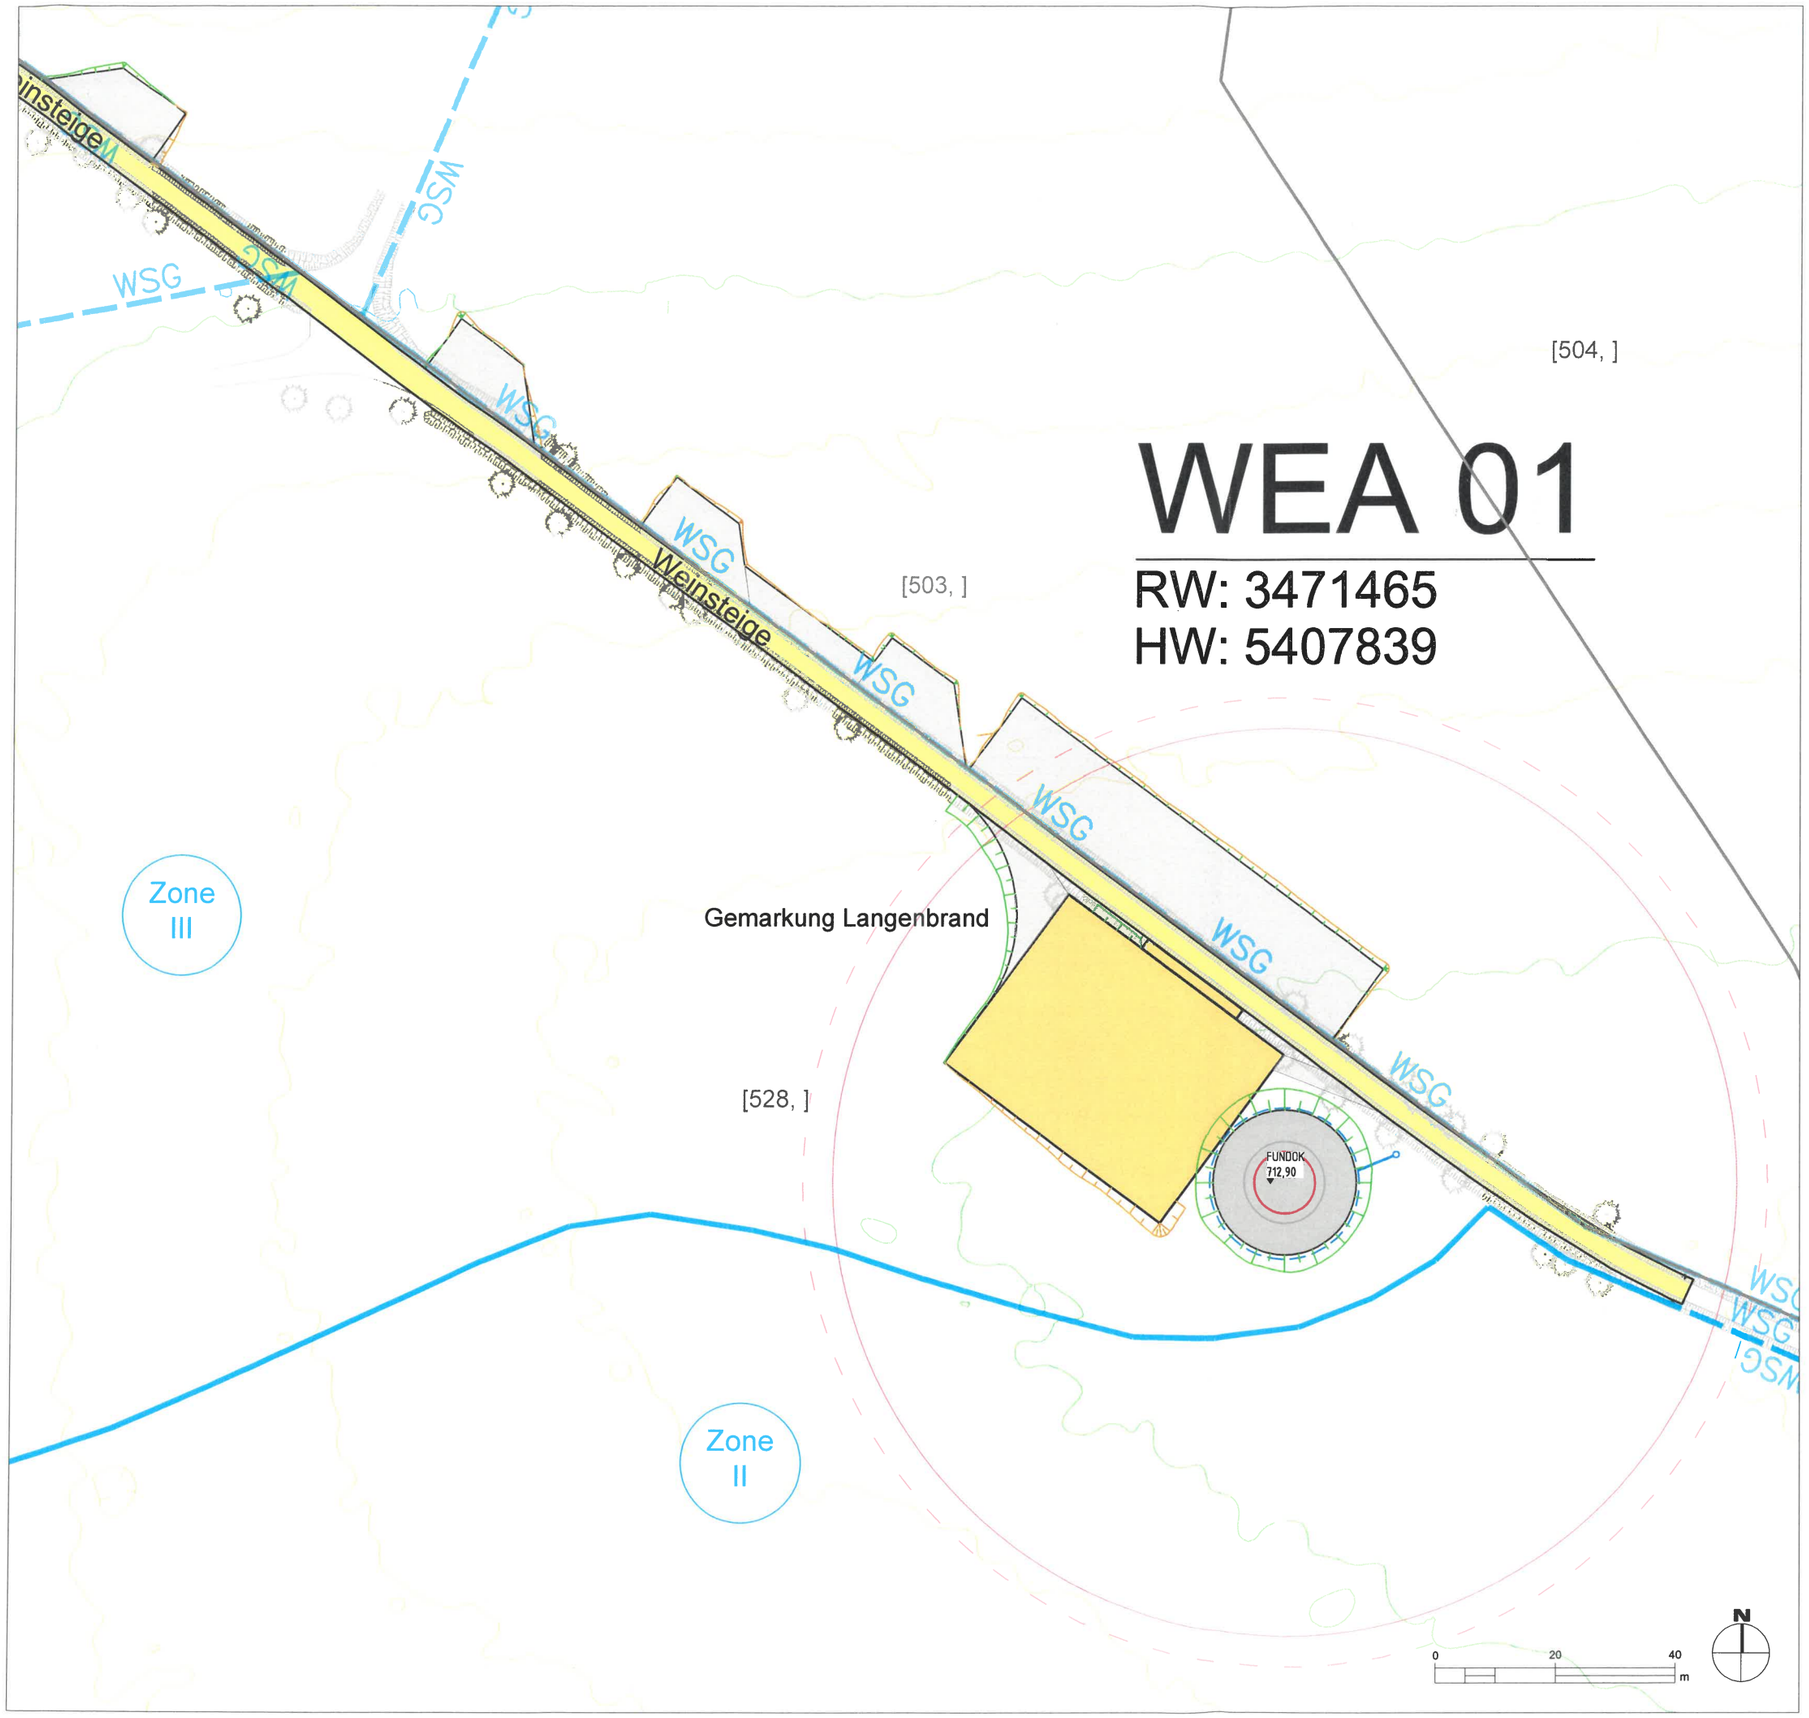

LEGENDE / ZEICHENERKLÄRUNG

TECHNISCHE PLANUNG

- Fundament Windenergieanlage (Ø 24,20)
- Turm
- Drainage
- Rotorradius (r = 75,80 m)
- baurechtl. Abstandsradius (r = 80,90 m)
- Kranstellfläche (dauerhaft)
- Lager- und Hilfskranflächen (temporär)
- Höhenlinien (Abstand 2,5 m)
- Abtrag
- Auftrag
- Zuwegung, b = 4,50m / 4,00m (dauerhaft)

VORH. INFRASTRUKTUR

- Flurstücksgrenze
- Bestandsweg
- 504, Flurstücksnummer
- Wasserschutzgebiet

INDEX	DATUM	GEZ.	ÄNDERUNGEN /ERGÄNZUNGEN

PLANINHALT	PLANNUMMER		INDEX
Lageplan **WEA 01** **auf Katasterkarte, Flur 0**	**LGB_G_lp_WEA01-001**		**.**
	PLANSTATUS		DATUM
	Genehmigungsplanung		**16.07.2018**
KOORDINATENSYSTEM	MAßSTAB	GEZ.	GEPR.
DHDN / 3 - degree Gauss zone 3	**1:1000**	**Sieber**	**Graf / Rinklin**

PROJEKT

LGB- Windpark Langenbrander Höhe

Neubau von 5 Windenergieanlagen Typ Nordex N149, Nabenhöhe 164,00 m, inkl. Infrastruktur

PLANUNG / BAUHERR

BayWa r.e. renewable energy

BayWa r.e. Wind GmbH

Arabellastr. 4

81925 München

ENTWURFSVERFASSER

Dipl.-Ing. (TH) Angelika Hiebsch
Ludwig-Jahn-Str. 13
06773 Gräfenhainichen

15.07.2018
Datum

Unterschrift

Bei der Ingenieurkammer Sachsen-Anhalt Freiwilliges Mitglied

G:\WINDLANGENBRANDER HÖHE (LGB)\42_WEPC\423_PLANUNGSLEISTUNGEN, VERMESSUNG\1_WEGEBAU\1_PLANUNG\CAD\LGB_MASTER_CSR_20180711.DWG