


Unterlage 19.7.1 / Anlage V5
Lärmuntersuchungen


1. Neubau B 293 Berghausen - Jöhlingen - Lärmabschätzung -
(Ingenieurbüro Fischer, 01.07.2008)
2. Neubau B 293 Ortsumfahrung Berghausen - Schalltechnische Abschätzung
-(Ingenieurbüro Fischer, 13.08.2009)
3. Anlagen Lärmuntersuchung 2008 / 2009


Anlage B

Anlage B

Lagepläne ICT-Trasse
Prognose-Nullfall und Planungsvarianten
mit Isophonlinien (Aufpunkt $h=9,1\text{m}$)

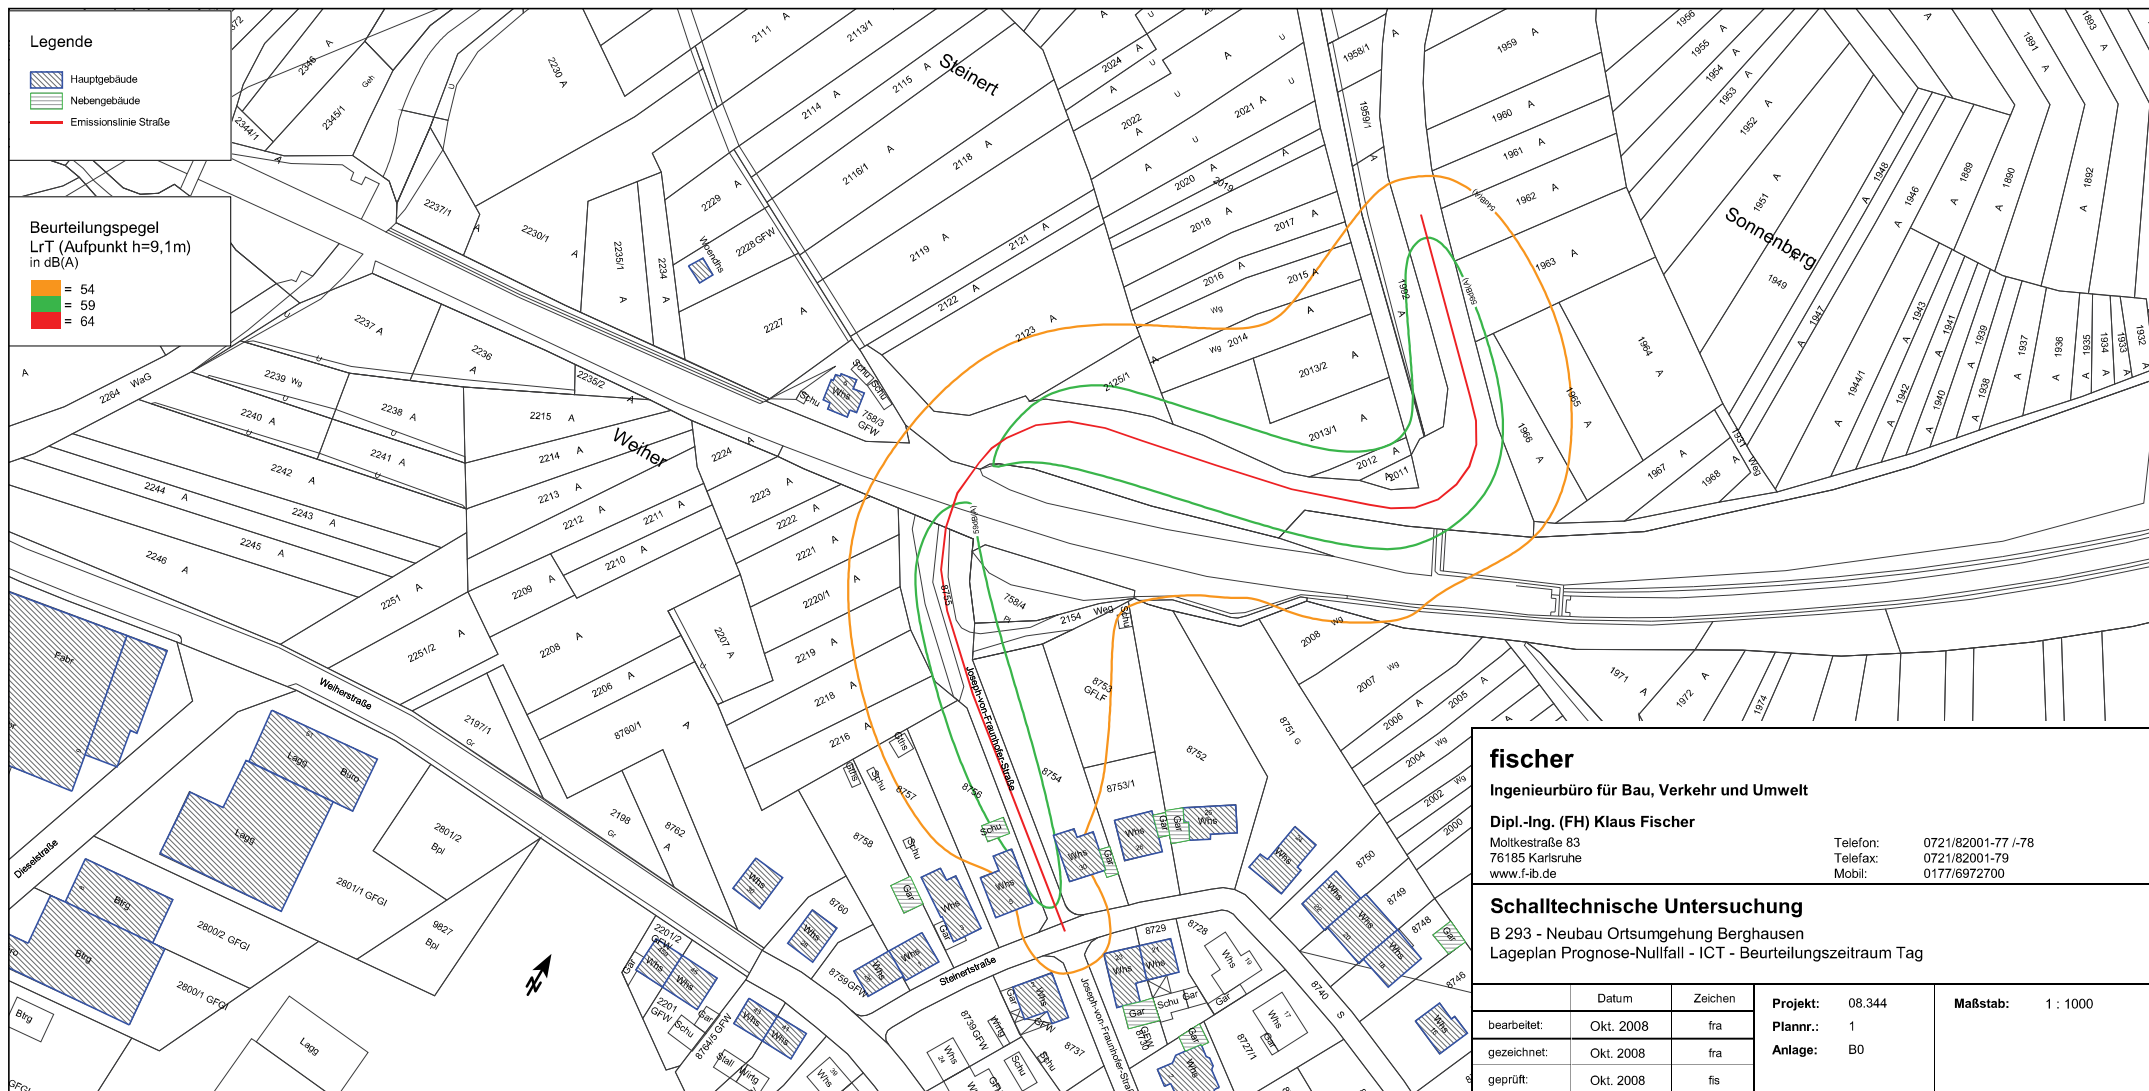

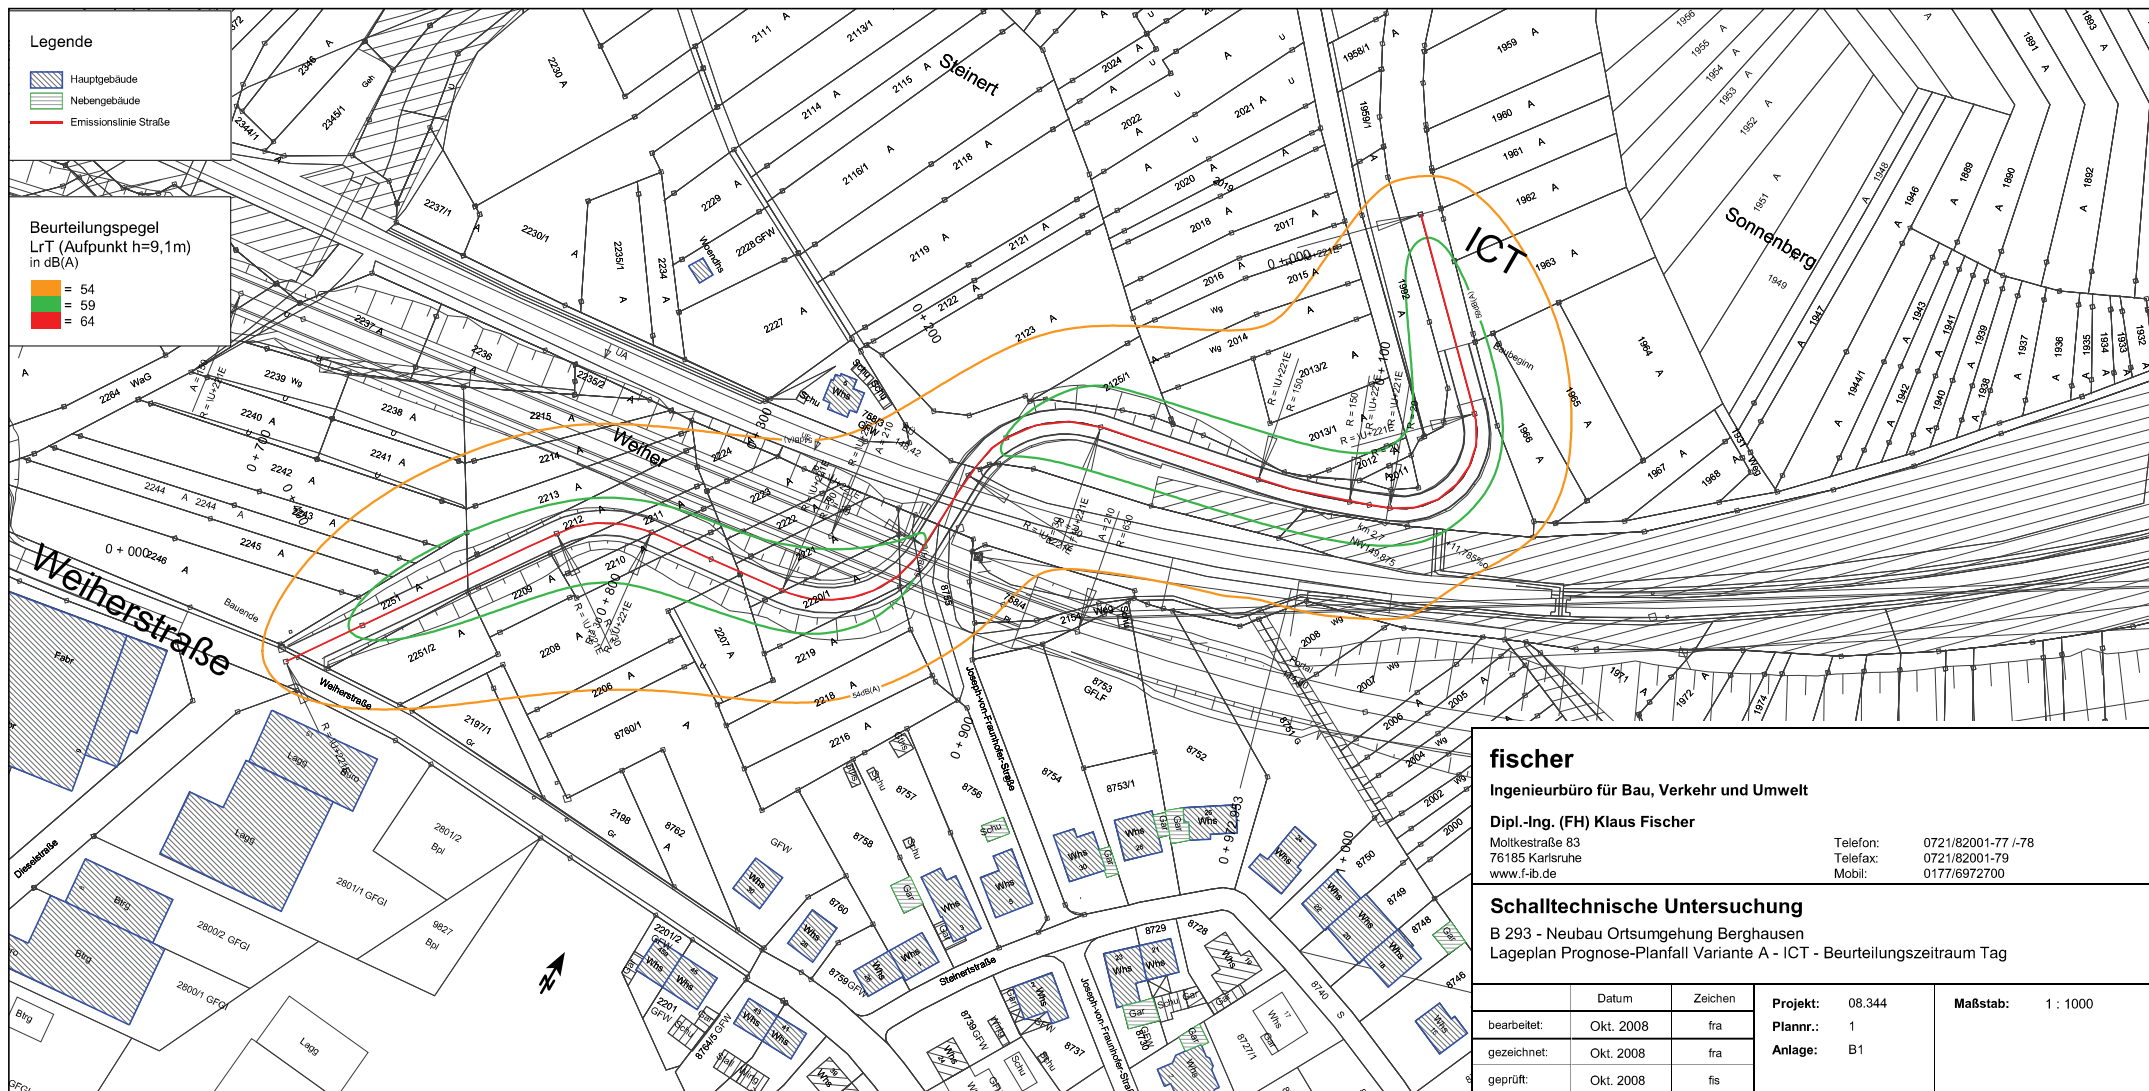

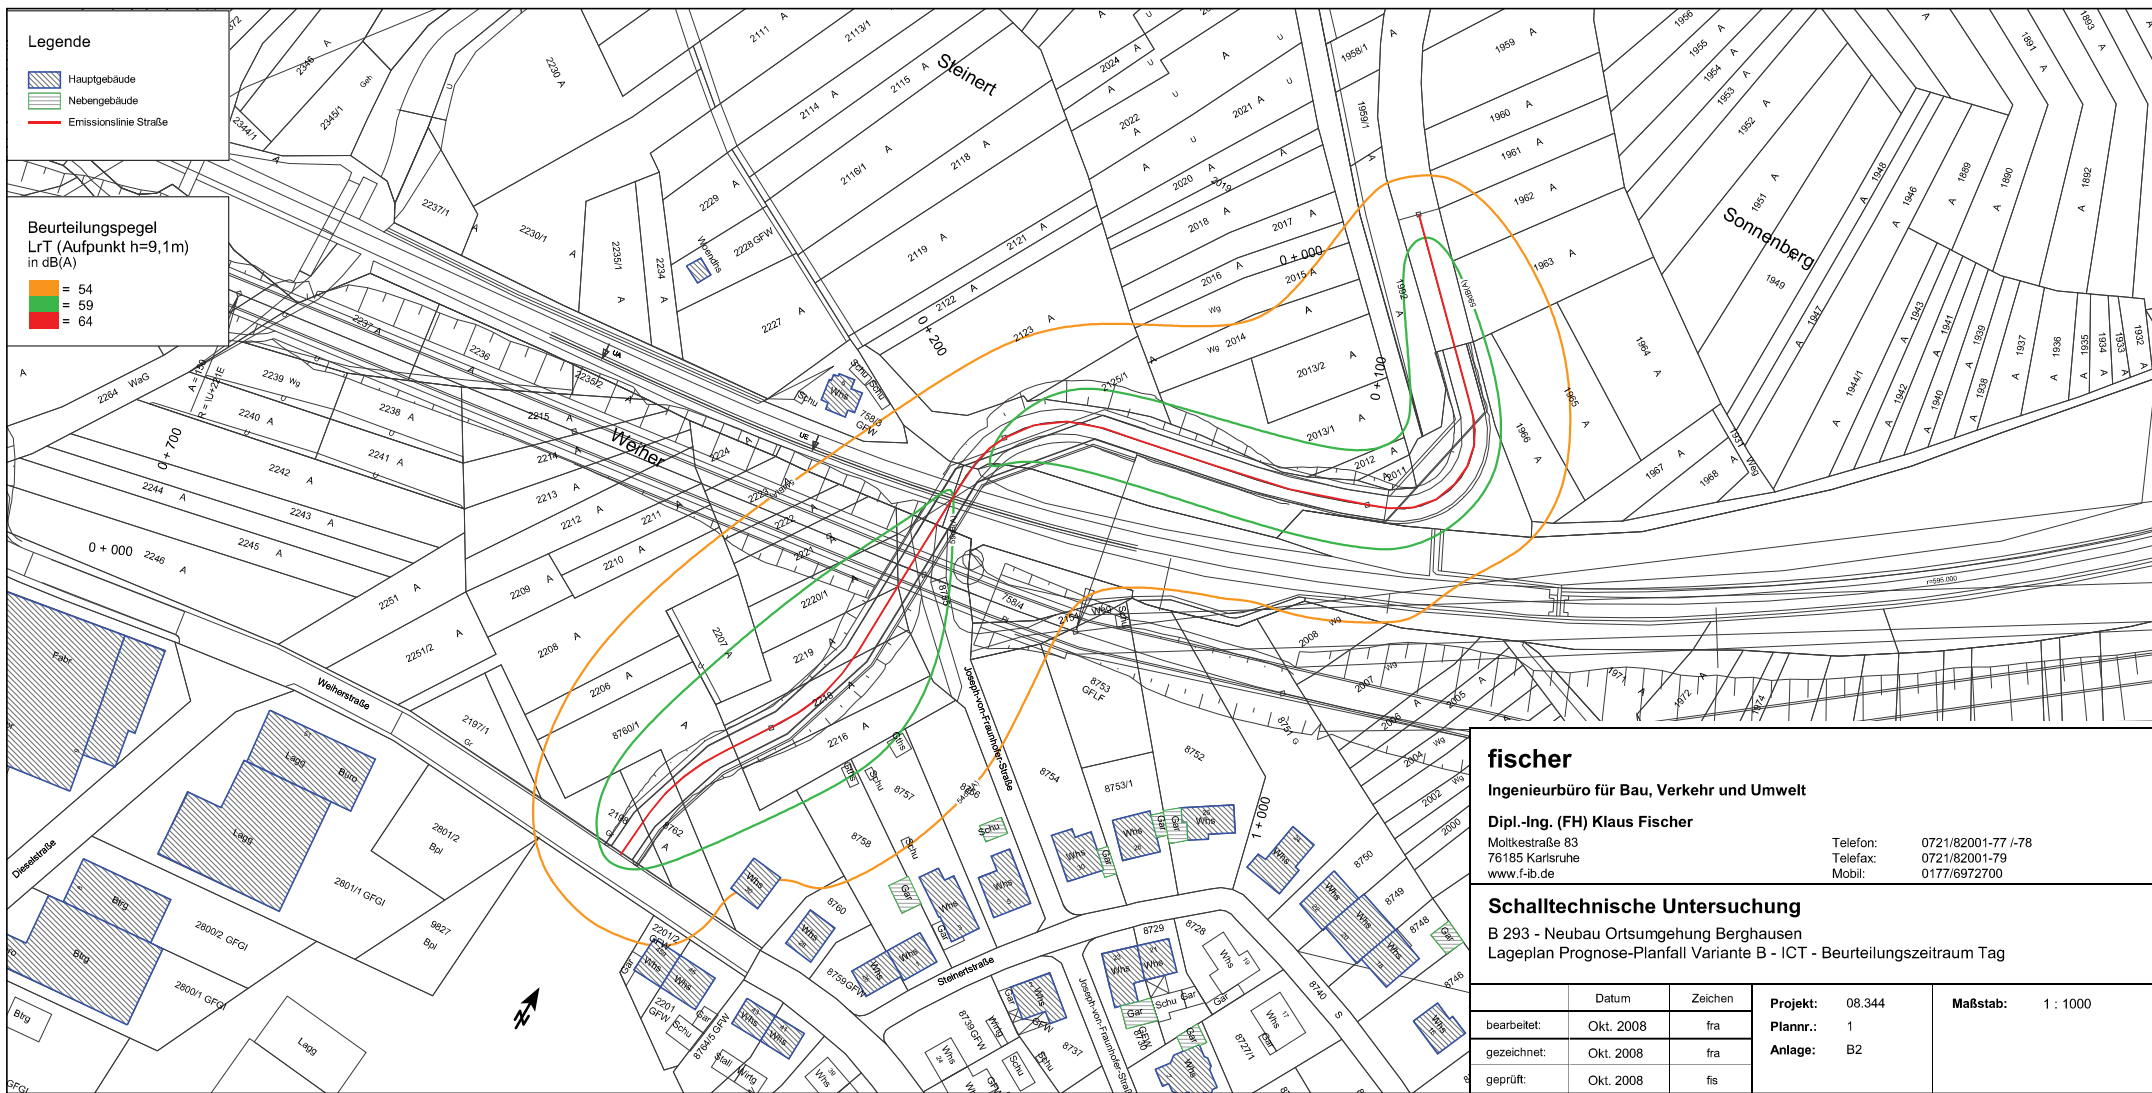


fischer
Ingenieurbüro für Bau, Verkehr und Umwelt

Dipl.-Ing. (FH) Klaus Fischer
Moltkestraße 83
76185 Karlsruhe
www.f-ib.de

Telefon: 0721/82001-77/-78
Telefax: 0721/82001-79
Mobil: 0177/6972700

Schalltechnische Untersuchung
B 293 - Neubau Ortsumgehung Berghausen
Lageplan Prognose-Planfall Variante B - ICT - Beurteilungszeitraum Tag

	Datum	Zeichen	Projekt:	08.344	Maßstab:	1 : 1000
bearbeitet:	Okt. 2008	fra	Plannr.:	1		
gezeichnet:	Okt. 2008	fra	Anlage:	B2		
geprüft:	Okt. 2008	fis				

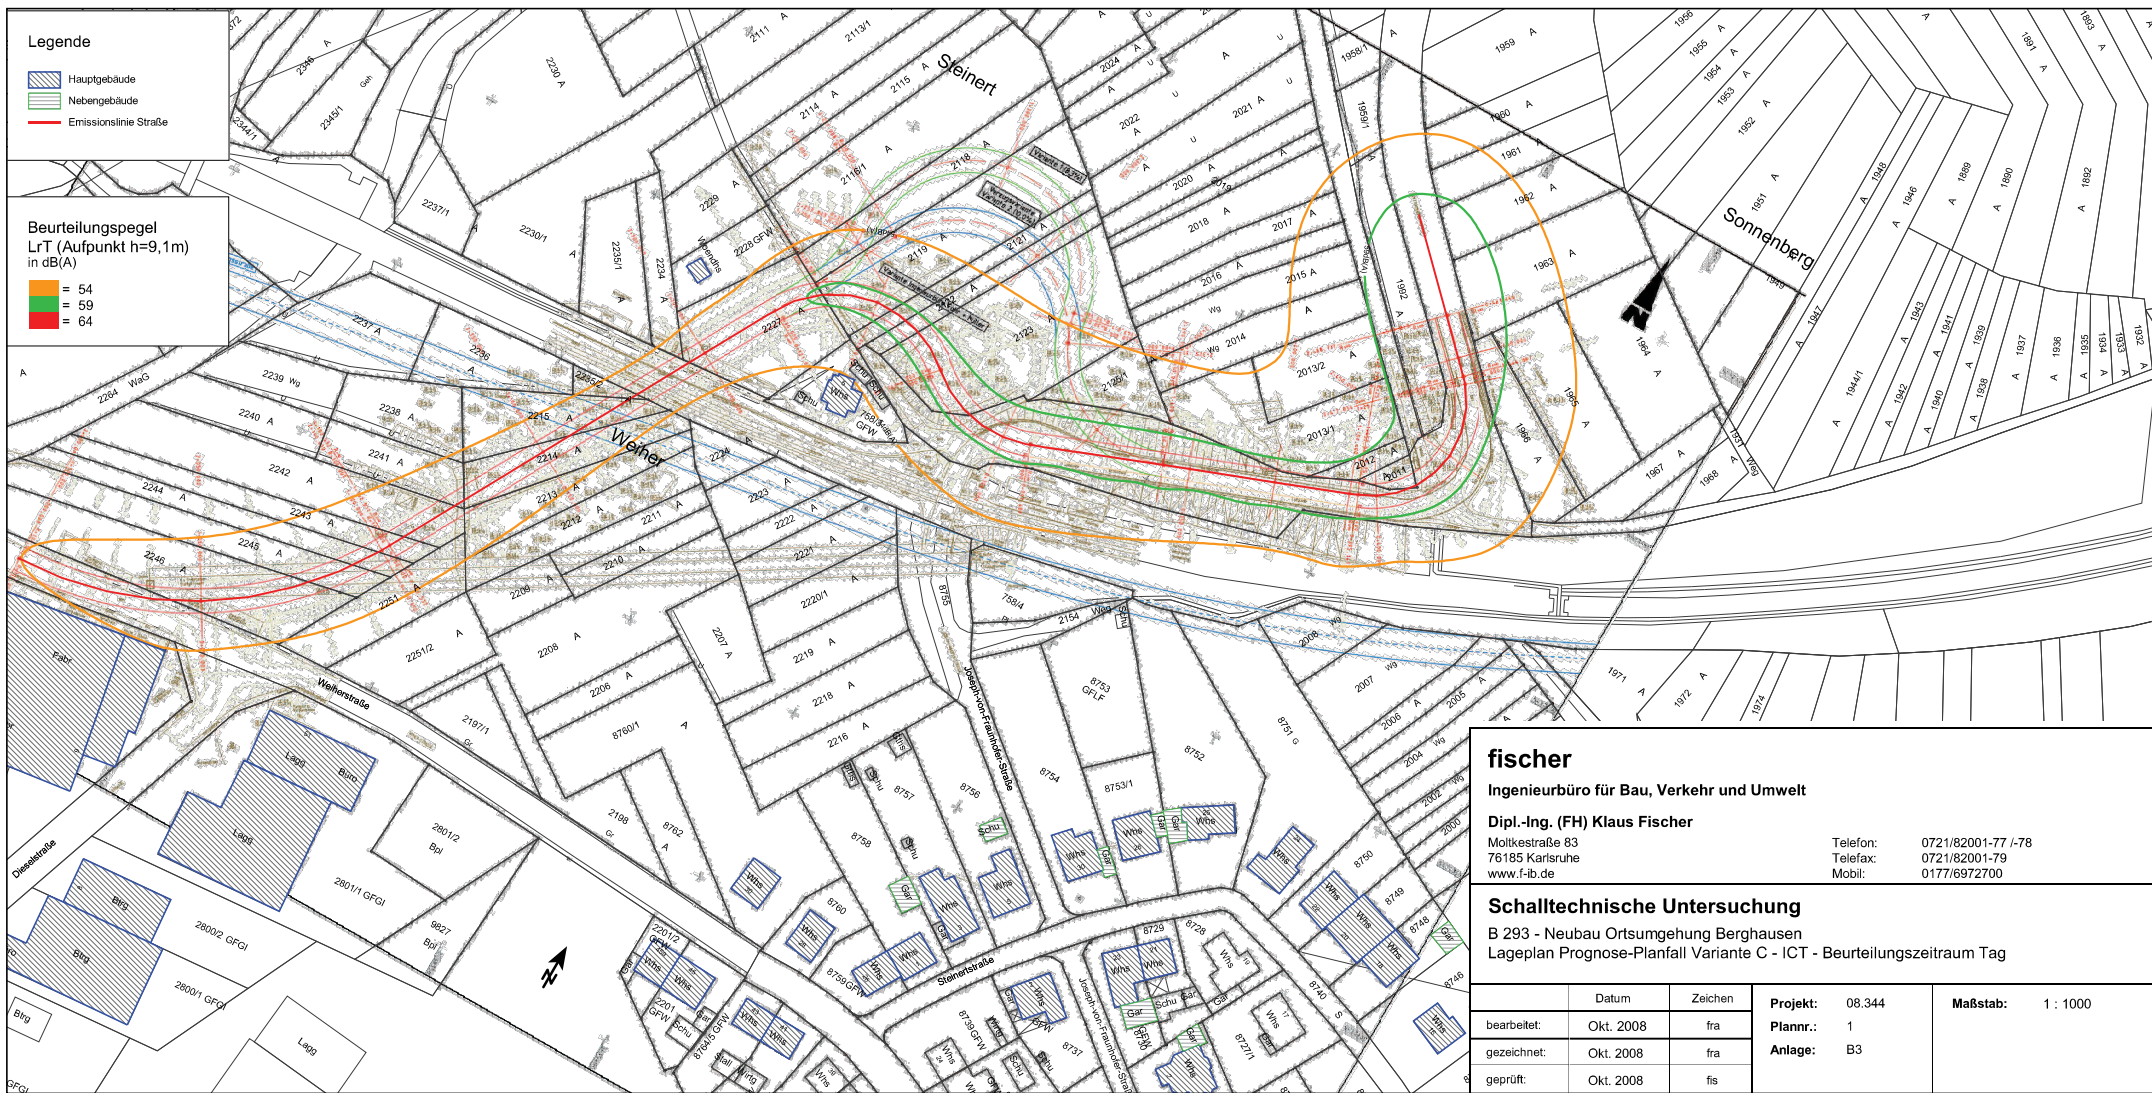

fischer
Ingenieurbüro für Bau, Verkehr und Umwelt

Dipl.-Ing. (FH) Klaus Fischer
Moltkestraße 83
76185 Karlsruhe
www.f-ib.de

Telefon: 0721/82001-77 /-78
Telefax: 0721/82001-79
Mobil: 0177/6972700

Schalltechnische Untersuchung
B 293 - Neubau Ortsumgehung Berghausen
Lageplan Prognose-Planfall Variante C - ICT - Beurteilungszeitraum Tag

	Datum	Zeichen	Projekt:	08.344	Maßstab:	1 : 1000
bearbeitet:	Okt. 2008	fra	Planr.:	1		
gezeichnet:	Okt. 2008	fra	Anlage:	B3		
geprüft:	Okt. 2008	fis				