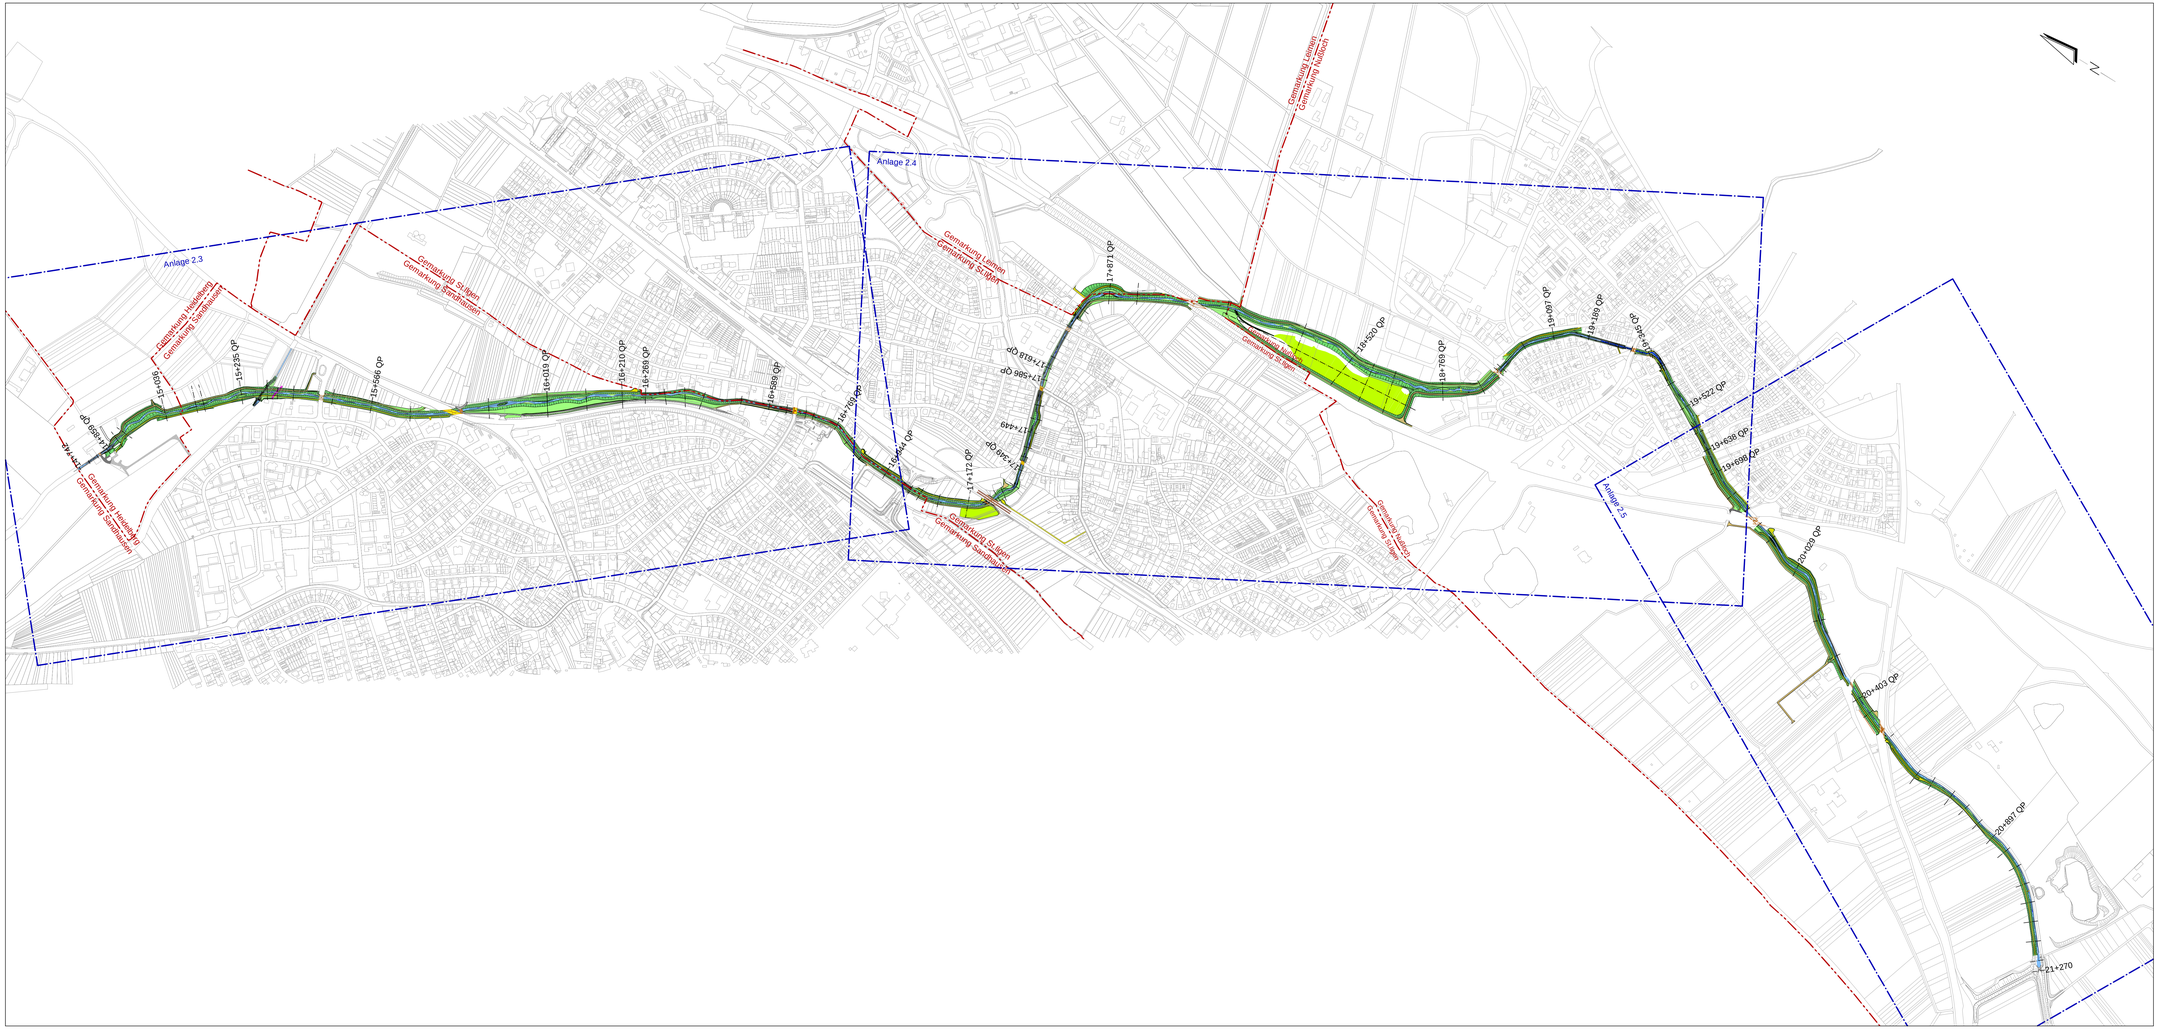

Maßstab: 1:5.000

0 50 100 200 300 400 500m

N

Legende:

- best. Böschung
- best. Zaunanlage
- best. Brücken/ Stege
- best. Bahngleise
- gepl. Gewässersohle
- Böschung
- gepl. Grünfläche
- gepl. Berme
- gepl. Asphaltwege
- gepl. Schotterwege
- gepl. Graswege
- gepl. Schotterrasenwege
- gepl. Pflasterfläche
- gepl. Brücken/ Stege
- gepl. Mauern
- gepl. Auffüllfläche
- gepl. Steinschüttung
- gepl. Abbruch/ Rückbau
- gepl. Blocksteinmauer
- best. Bäume
- gepl. Bäume
- entfallende Bäume
- gepl. Strukturelemente
- 192.75 Höhen Planung
- 192.10 Höhen Bestand
- 18+522 Stationierung Gewässer
- 17+618 QP Stationierung Gewässer, Querprofile s. Anlage 3
- Gemarkungsgrenze

Anlage 2.2

WALD+CORBE
BERATENDE INGENIEURE
Am Heckleharmm 18, 76549 Hügelsheim
Tel: 07229 / 1876-00 Fax: 07229 / 1876-777

Regierungspräsidium Karlsruhe
Landesbetrieb Gewässer
Referat 53.1

Ausbau Leimbach-Unterlauf Kirchheimer Mühle bis HRB Nußloch km 14+742 bis 21+270 (Maßnahme 4)

Übersichtslageplan km 14+742 bis km 21+270 Genehmigungsplanung

Maßstab: 1:5.000		Datum	Name
	Bearbeitung	31.01.2017	Ha/VS/RH
	Geprüft	31.01.2017	He
Projektnr.: 102.10.016	Änderung		
Zeichnung: 4_LeimM4_LP-Plot-GP.dwg	Änderung		

Auftraggeber:

17.02.2017
Datum Unterschrift

Ingenieurbüro:

31.01.2017
Datum Unterschrift

Ing.-Büro WALD + CORBE CAD Format: 1308 x 540 mm Fläche: 0,71 m²

R:\Leimbach_Unterlauf\Genehmigung 2016\CAD\4_Genehmigungsplanung\4_LeimM4_LP-Plot-GP.dwg , 19. Jan. 2017 – 16:00 h