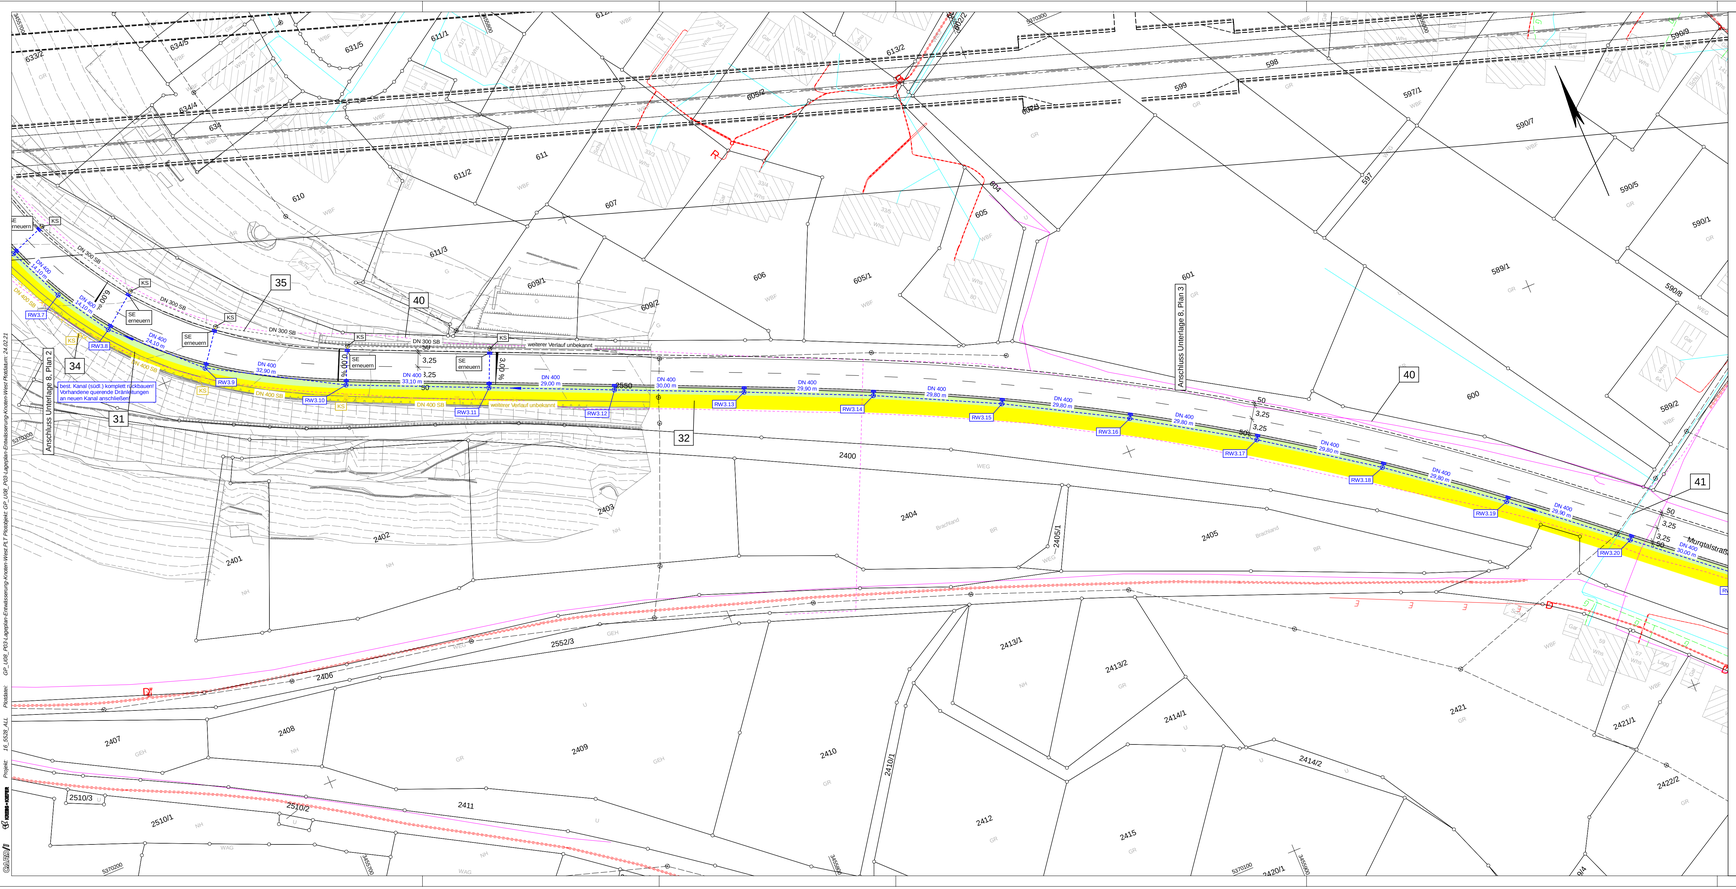


# Zeichenerklärung

## Planung

- Einschnittsböschung
- Mulde mit Fließrichtung / Versickerungsmulde
- Straßennebenflächen
- Fahrbahn mit Achse
- Bankett
- Wirtschaftsweg
- Radweg
- Gehweg
- Fahrbahnteiler / Insel / Parkstreifen
- Zufahrt mit Bordabsenkung gemeinsamer Geh- und Radweg
- Bankett mit Zufahrt
- Dammböschung
- Entwässerungsgraben mit Fließrichtung
- Tunnelportal
- Stützwand

H = 20 000 m
-2,000 %
432,50 m
1,821 %
789,22 m
Neigungsbrechpunkt mit Angabe von Ausrundungshalbmesser, Längsneigung und Abstand zum nächsten Neigungsbrechpunkt
Gradientenhochpunkt
Gradiententiefpunkt
-5,5%
Querneigung

## Immissionsschutz

- Lärmschutzwand
- Lärmschutzwall

## Regelungsverzeichnis

12 Nr. im Regelungsverzeichnis

## Straßenquerschnitt

J Kennzeichnung Straßenquerschnitte

- Gebäude bereits abgebrochen
- Rückbaustrecke
- Rückbaufläche

## Sonstiges

- freizuhaltendes Sichtfeld
- Baumfällung
- Baufeldgrenze
- geplanter Gebäudeabbruch

## Versorgungseinrichtungen

| vorhanden | geplant | |
|---|---|---|
| W | W | Trinkwasserleitung |
| G | G | Gasleitung |
| E | E | E-Freileitung |
| E | E | E-Leitung |
| F | F | Fernmeldeleitung |
| SW | SW | Schmutzwasserleitung |
| SB | SB | Leitung Straßenbeleuchtung |
| FH | FH | Fernheizleitung |

## Entwässerung

| vorhanden | geplant | |
|---|---|---|
| DN 300 | 50.0 m 1.5% DN 300 | Regenwasserleitung DN 300 mit Angabe von Fließrichtung, Länge und Gefälle |
| | | Kontrollschacht Drain mit Drainageleitung |
| | | Straßenablauf mit Anschlussleitung |
| | | Prüfschacht |
| | | Ablaufschacht |
| | DN 500 | Rohrdurchlass mit Böschungsstück |
| | LW L LH L | Rechteckdurchlass mit Endbauwerk |

1 2 3 4

**KREBS+KIEFER**
Ingenieure GmbH
Lastrup-allé 43 | 76499 Stuttgart
T 0711 860820-100 | F 0711 860520-200
www.kuk.de

Karlsruhe, den 18.02.2021 gez. Brugger

| | Datum | Zeichen |
|---|---|---|
| bearbeitet | 02/2021 | Mihaylov |
| gezeichnet | 02/2021 | Mihaylov |
| geprüft | 02/2021 | Trowe |

Proj.-Nr.: 2016 5528
Unterlage 8 Plan 3

Regierungspräsidium Karlsruhe

| Nr. | Art der Änderung | Datum | Name |
|---|---|---|---|
| | | | |

Lagesystem: GK [X] UTM [ ] Stand Liegenschaftskataster: 05.07.2018
Höhensystem: NN [ ] NHN [X] Stand Bestandsvermessung: 17.11.2003

PSP-Element-Nummer

| Organisationseinh. | Straße | Projekt |
|---|---|---|
| V . 2 2 3 0 . | B 0 4 6 2 . | N 0 1 . 0 0 0 . 0 0 |

| | von Netzknoten | nach Netzknoten | Station |
|---|---|---|---|
| Anfangsstation | 7 5 1 6 0 5 4 | 7 4 1 6 0 0 1 | 1 7 2 0 |
| Endstation | 7 5 1 6 0 0 6 | 7 5 1 6 0 2 0 | 0 7 4 5 |

Straßenbauverwaltung Baden-Württemberg
Straße: B 28 / B 462
Nächster Ort: Freudenstadt

Unterlage 8
Plan 3

| | Datum | Zeichen |
|---|---|---|
| bearbeitet : | | |
| gezeichnet : | | |
| geprüft : | | |

B 462 Tunnel Freudenstadt

FESTSTELLUNGSENTWURF

Lageplan der Entwässerungsmaßnahmen, Knotenpunkt West
Maßstab: 1:500

Aufgestellt:
Regierungspräsidium Karlsruhe
Abt. 4 - Mobilität, Verkehr, Straßen
Ref. 44 - Straßenplanung

Karlsruhe, den 19.02.2021 gez. N. Deveaux

Breite: 118,9 cm Höhe: 41,0 cm Fläche: 0,487 m²

GP_UNL_RSV1.dgnplan Entwässerung Knoten Hilfen Kl.1 Feldplatt GP_UNL_RSV.dgnplan Entwässerung Knoten Hilfen Kl.1 Feldplatt 24.02.21
Projekt: 16_6528_AKL
Projekt: 16_6528_AKL
GK 3/DHDN