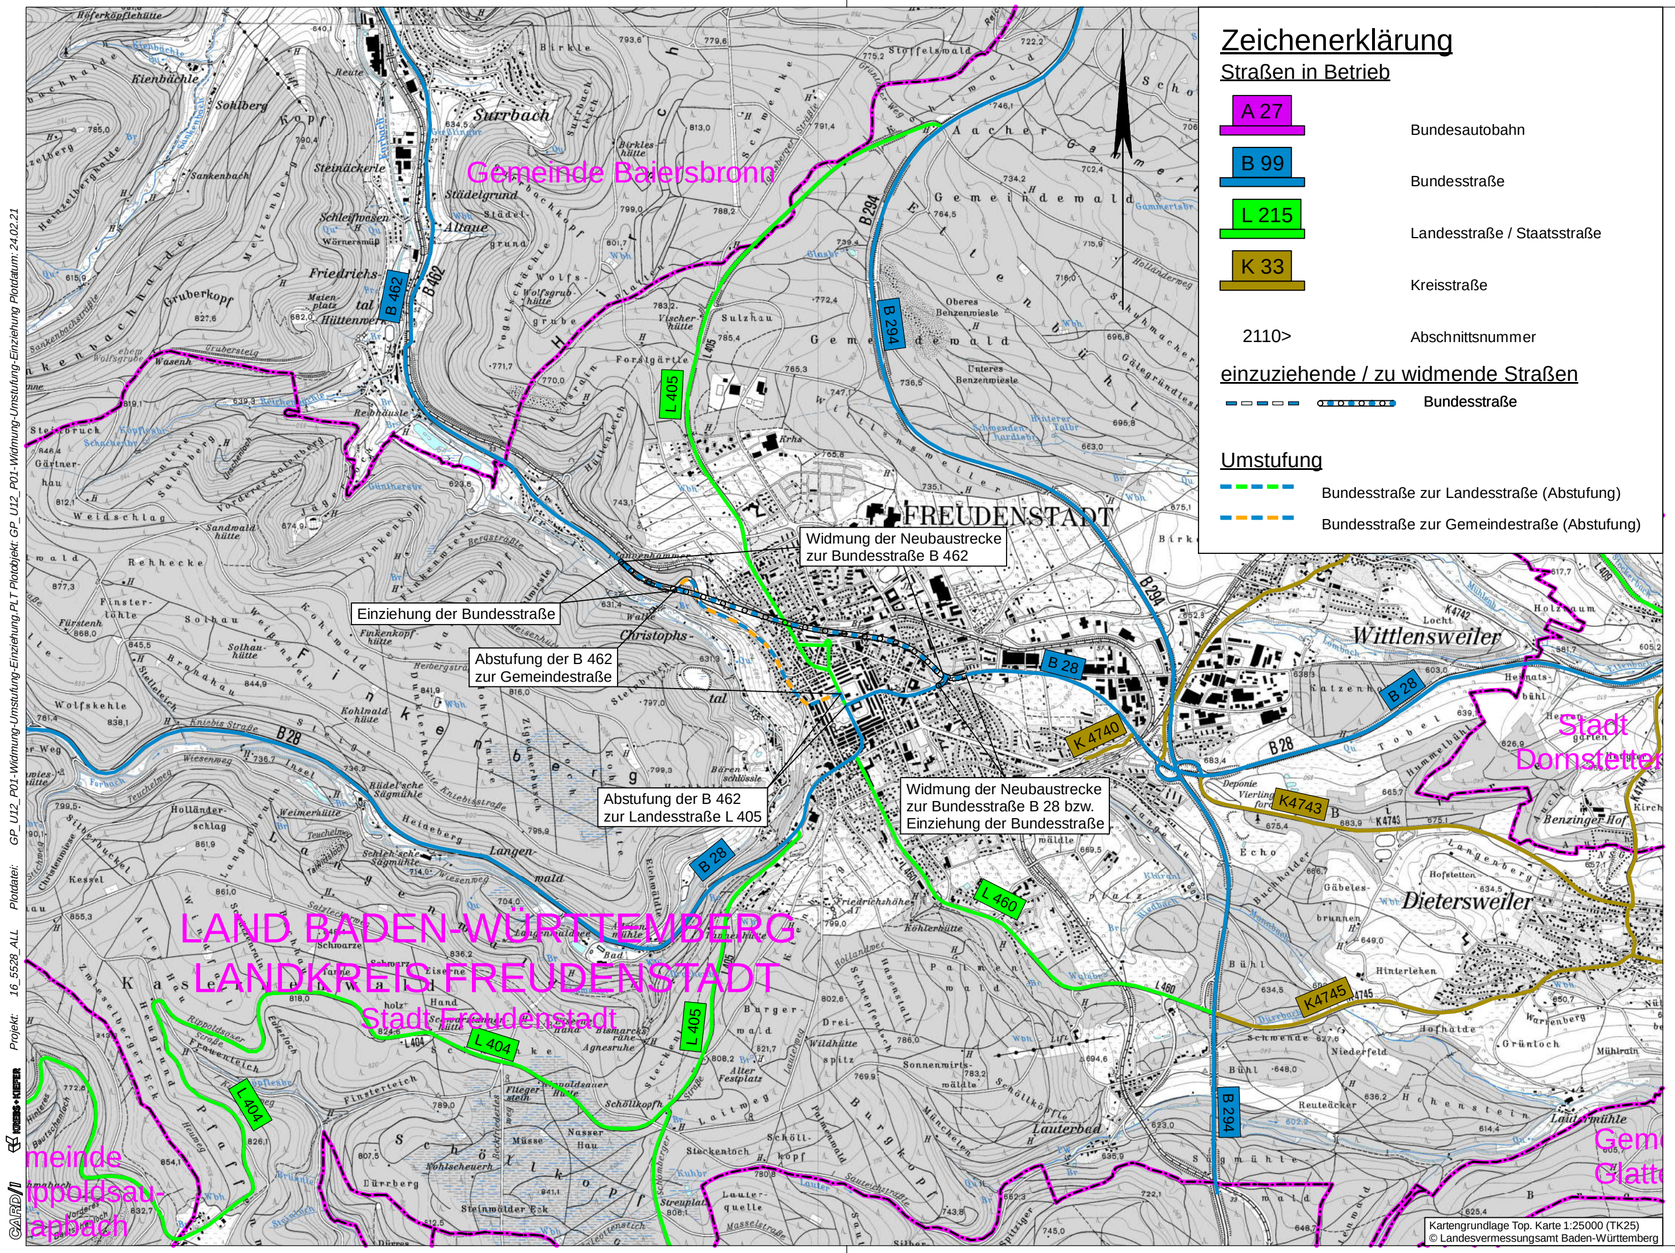

Zeichenerklärung

Straßen in Betrieb

A 27	Bundesautobahn
B 99	Bundesstraße
L 215	Landesstraße / Staatsstraße
K 33	Kreisstraße
2110>	Abschnittsnummer

einzuziehende / zu widmende Straßen

Bundesstraße

Umstufung

Bundesstraße zur Landesstraße (Abstufung)

Bundesstraße zur Gemeindestraße (Abstufung)

KREBS+KIEFER
Ingenieure GmbH
Leitzstraße 45 | 70469 Stuttgart
T 0711 860520-100 | F 0711 860520-200
www.kuk.de

Karlsruhe, den 18.02.2021 gez. Brugger

Proj.-Nr.: 2016 5528		
Unterlage 12	Plan 1	
	Datum	Zeichen
bearbeitet	02/2021	Mihaylov
gezeichnet	02/2021	Mihaylov
geprüft	02/2021	Trowe

Regierungspräsidium Karlsruhe

Nr.	Art der Änderung	Datum	Name

Lagesystem:	GK [X]	UTM [ ]	Stand Liegenschaftskataster: 05.07.2018
Höhensystem:	NN [ ]	NHN [X]	Stand Bestandsvermessung: 17.11.2003

PSP-Element-Nummer

Organisationseinh.	Straße	Projekt		
V . 2230 .	B0462 .	N01 .	000 .	00

	von Netzknoten	nach Netzknoten	Station
Anfangsstation	7516054	7416001	1720
Endstation	7516006	7516020	0745

Straßenbauverwaltung Baden-Württemberg

Straße: B 28 / B 462

Nächster Ort: Freudenstadt

Unterlage 12

Plan 1

	Datum	Zeichen
bearbeitet :		
gezeichnet :		
geprüft :		

B 462 Tunnel Freudenstadt

FESTSTELLUNGSENTWURF

Widmung/Umstufung/Einziehung

Maßstab: 1:25000

Aufgestellt:
Regierungspräsidium Karlsruhe
Abt. 4 - Mobilität, Verkehr, Straßen
Ref. 44 - Straßenplanung

Karlsruhe, den 19.02.2021 gez. N. Deveaux

Plotdatei: GP_U12_P01-Widmung-Umstufung-Einziehung-PLT Plotobjekt: GP_U12_P01-Widmung-Umstufung-Einziehung Plotdatum: 24.02.21

Projekt: 16_5528_ALL

KREBS+KIEFER

©ARDI

Breite: 59,4 cm Höhe: 29,7 cm Fläche: 0,176 m²

©ARDI