


Regelquerschnitt L-L  
Bereich Aussenanlagen Betriebsgelände


M. = 1:50

Legende:

- Bestand
- Planung
- Grenze Teilbereich
- Rückbau
- Wagenkastenbreite +Wackelraum

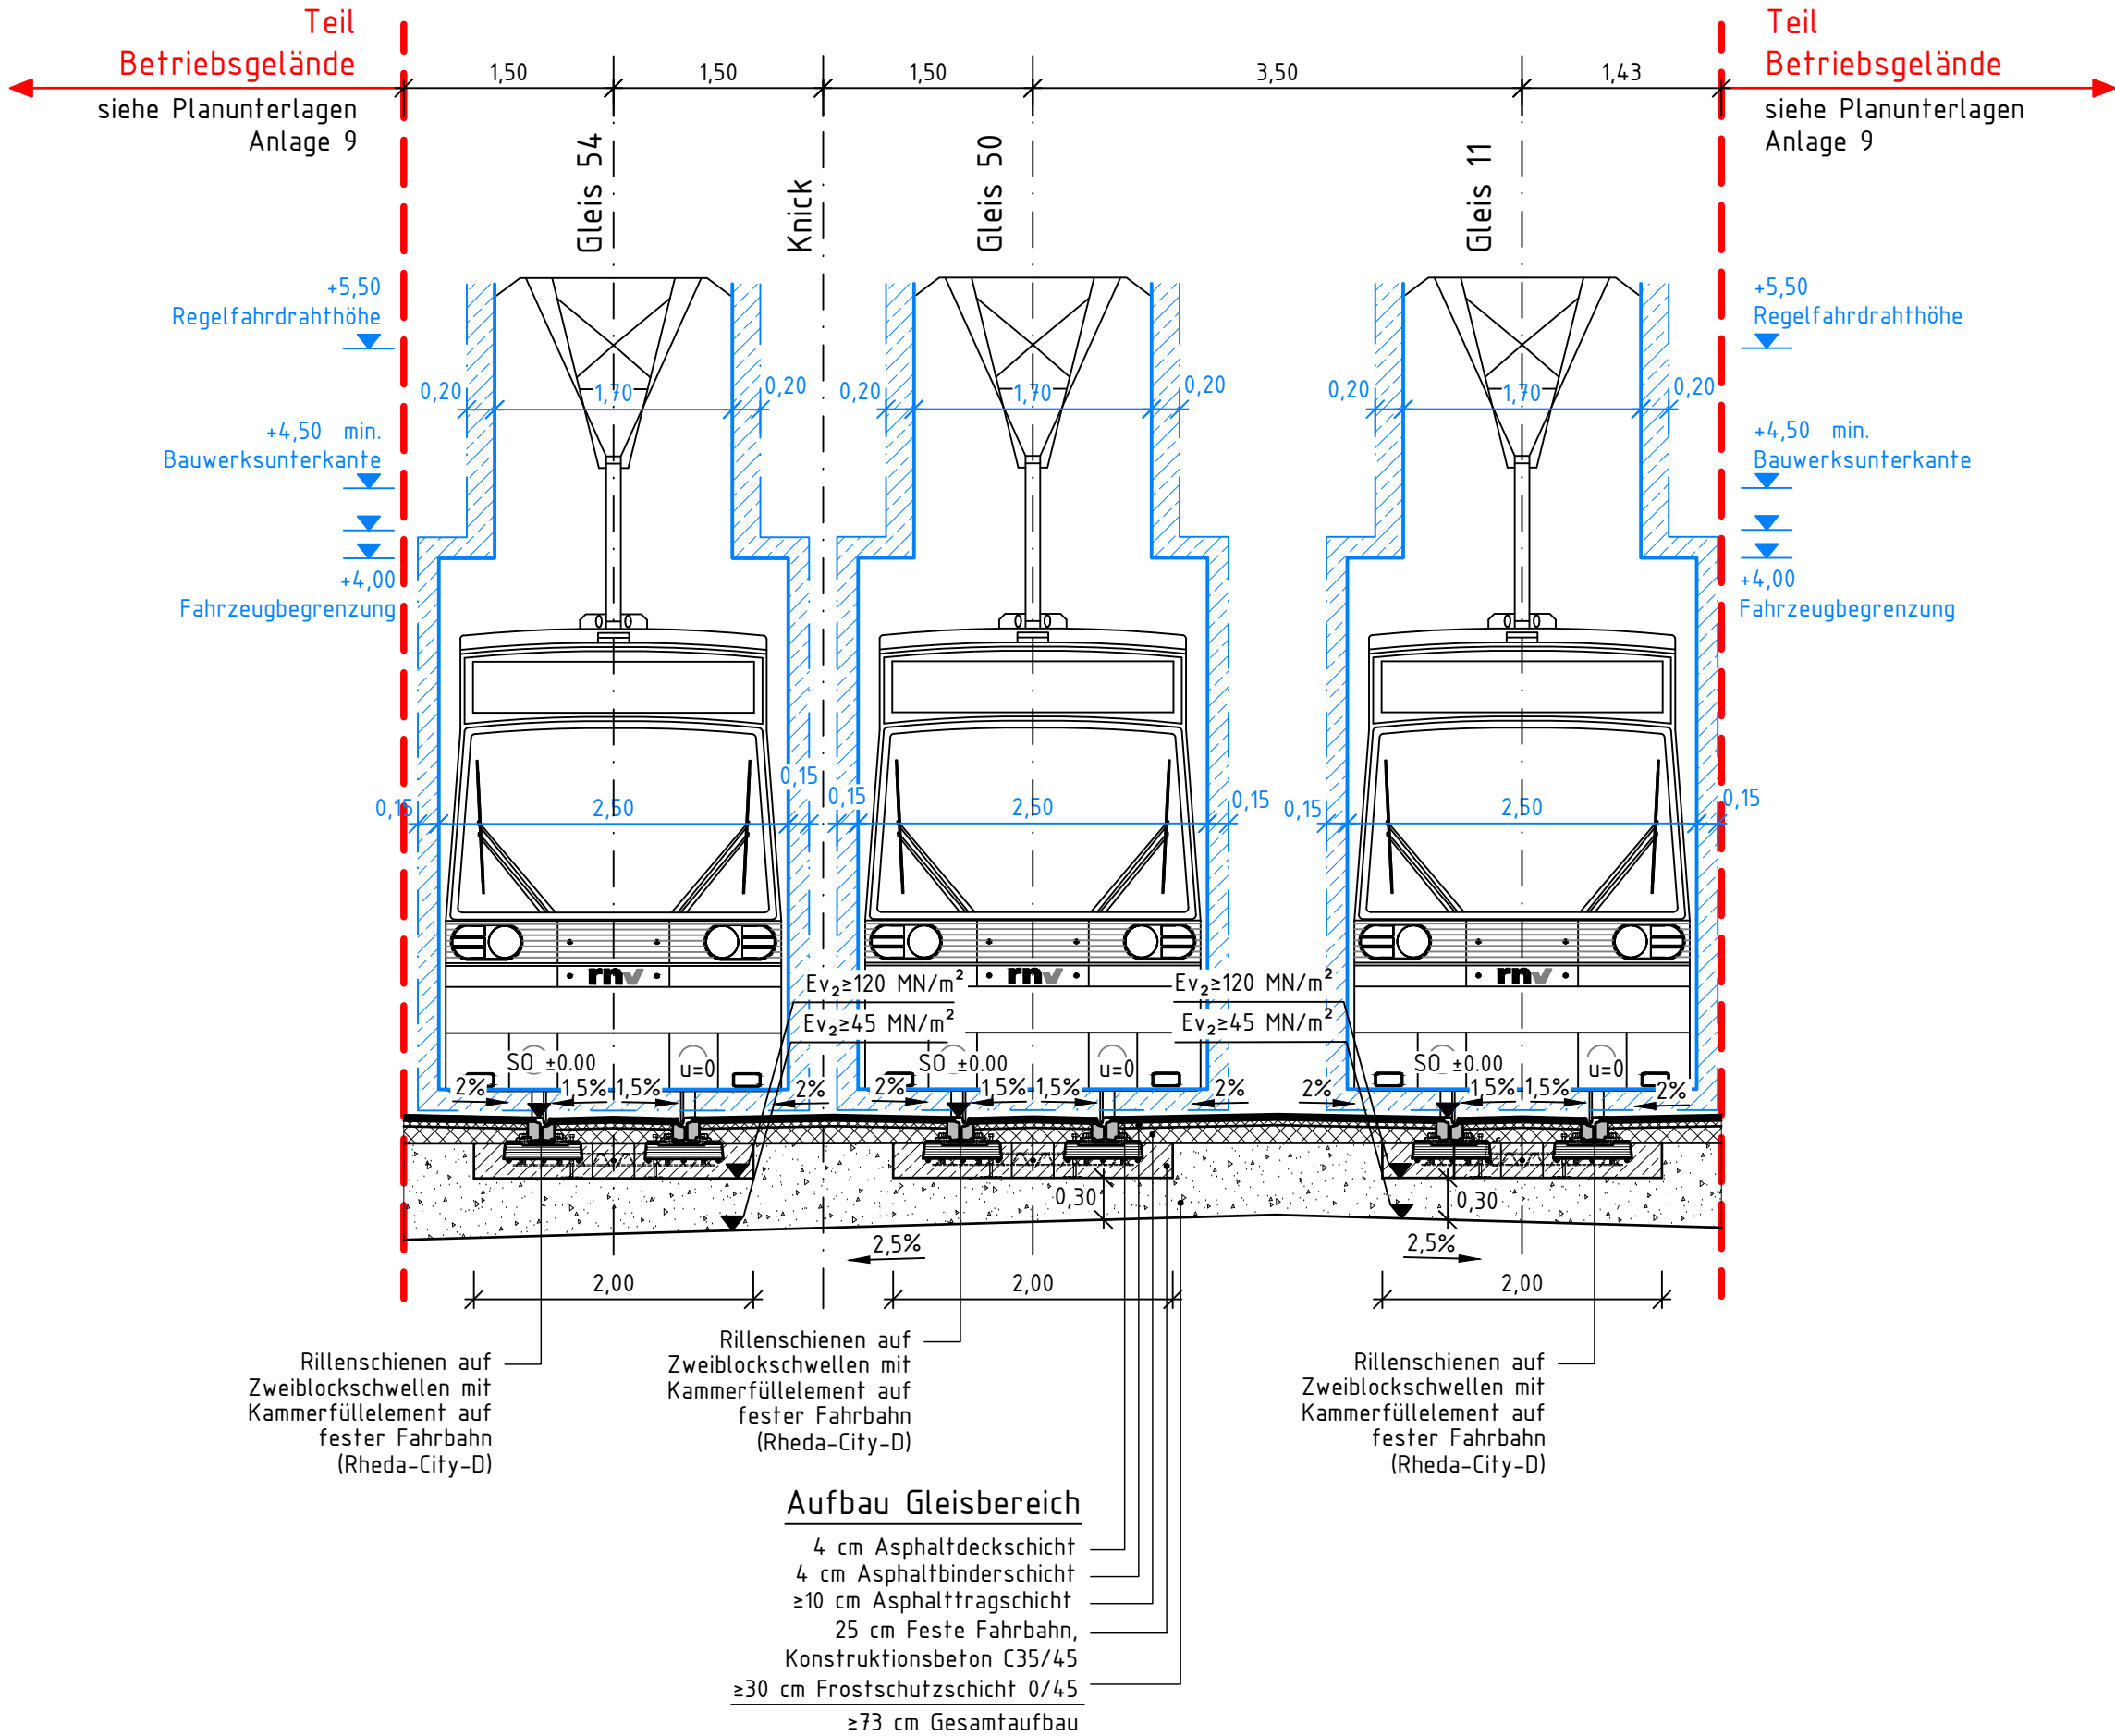

Nr.	Art der Änderung bzw. Ergänzung	Datum	Zeichen

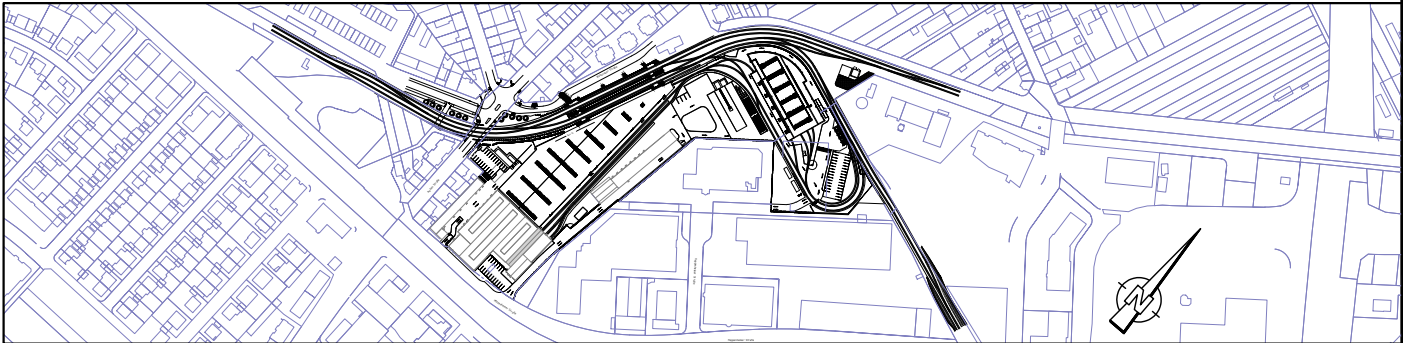

MV

MV Mannheimer Verkehr GmbH

Möhlstraße 27  
68165 Mannheim  
Tel. 0621/465-0

Anlage: 09.4.2  
Blätter: 3 Blatt: 2

rnv

Möhlstraße 27  
68165 Mannheim  
Tel. 0621/465-0

Plan-Nr.:  
GP-1-008-K008-201

Mannheim, den 01.09.2023

gez. ppa. F. Dommasch

gez. i.V. T. Weisenstein

Bearbeitet im Auftrag der Rhein-Neckar-Verkehr GmbH

Generalplanung:  
Emch+Berger GmbH  
Ingenieure und Planer Nürnberg  
90433 Nürnberg  
Am Plärrer 33 Tel.: 0911 / 92634-0  
http://www.emchundberger.de  
Nürnberg, den 01.09.2023

Fachplanung:  
gez. J. Stickel

Umbau und Kapazitätserweiterung Käfertal  
Bahnhof und Betriebshof  
Antrag auf Planfeststellung gem. § 18 AEG

Maßstab :  
1 : 50

Regelquerschnitt L-L

Größe :

C:\AutoCad\_Sicherung\Temp\AcPublish\_18284\17009\_Regelquerschnitte\_50\_BG.dwg / RQ\_L-L\_50 Plofdatum: 14.08.2023