




Schnitt B - B
M 1 : 100

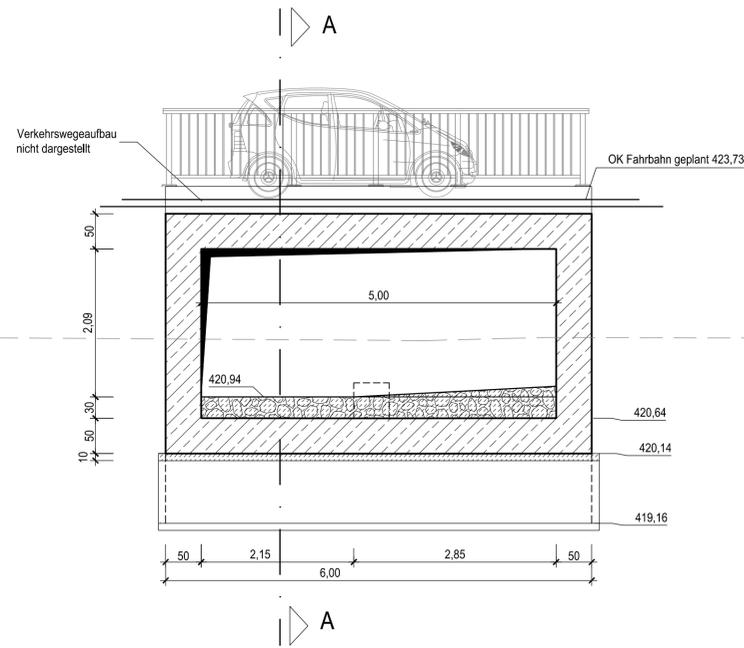


Schnitt C - C
M 1 : 100

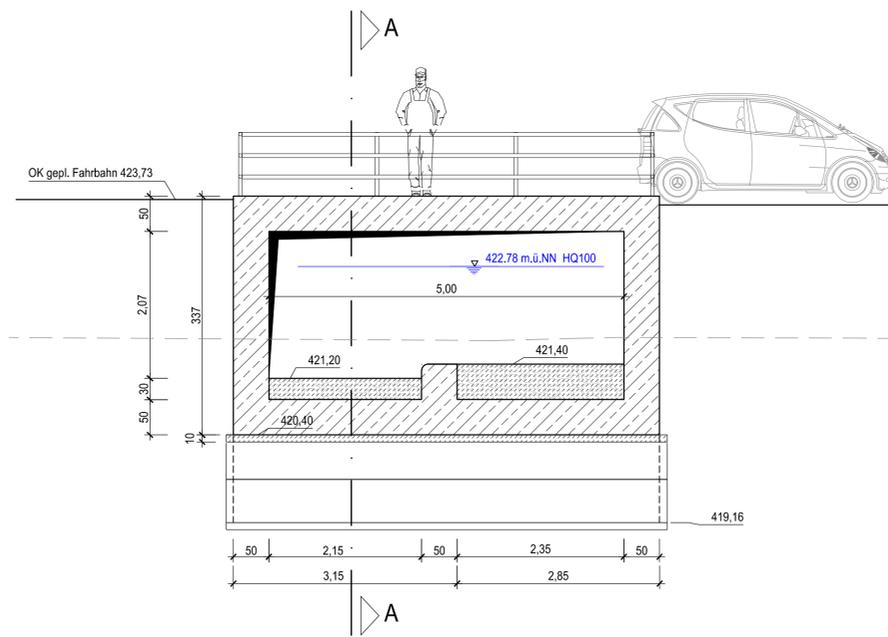

Schnitt AS - AS
M 1 : 100

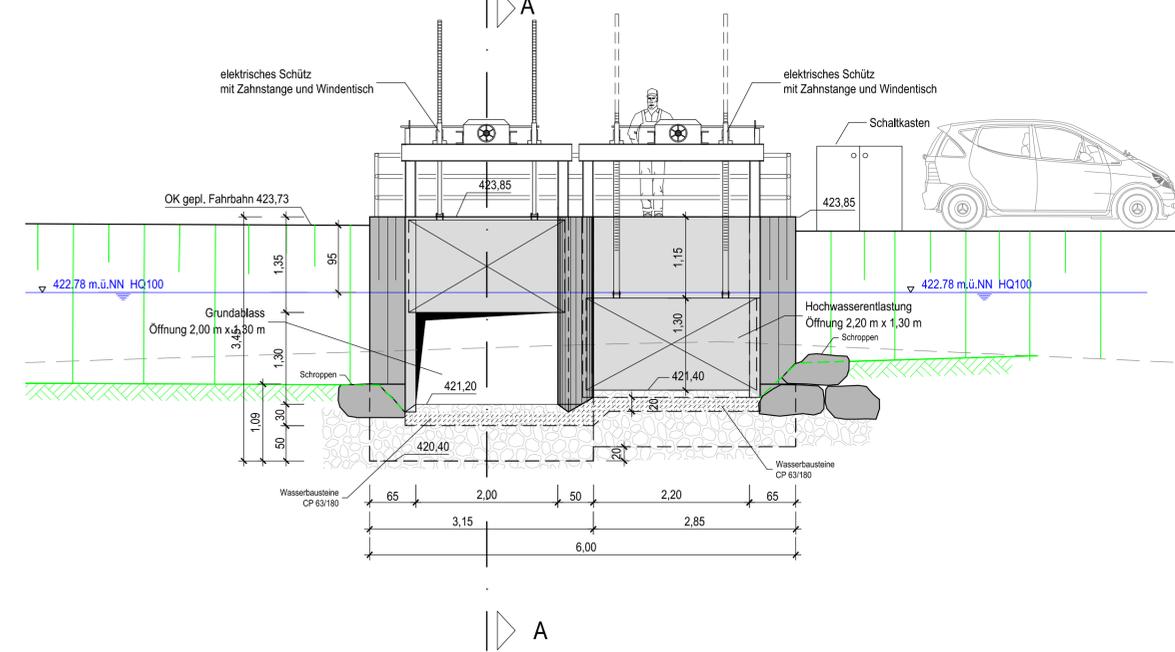

Längsschnitt A - A
M 1 : 100

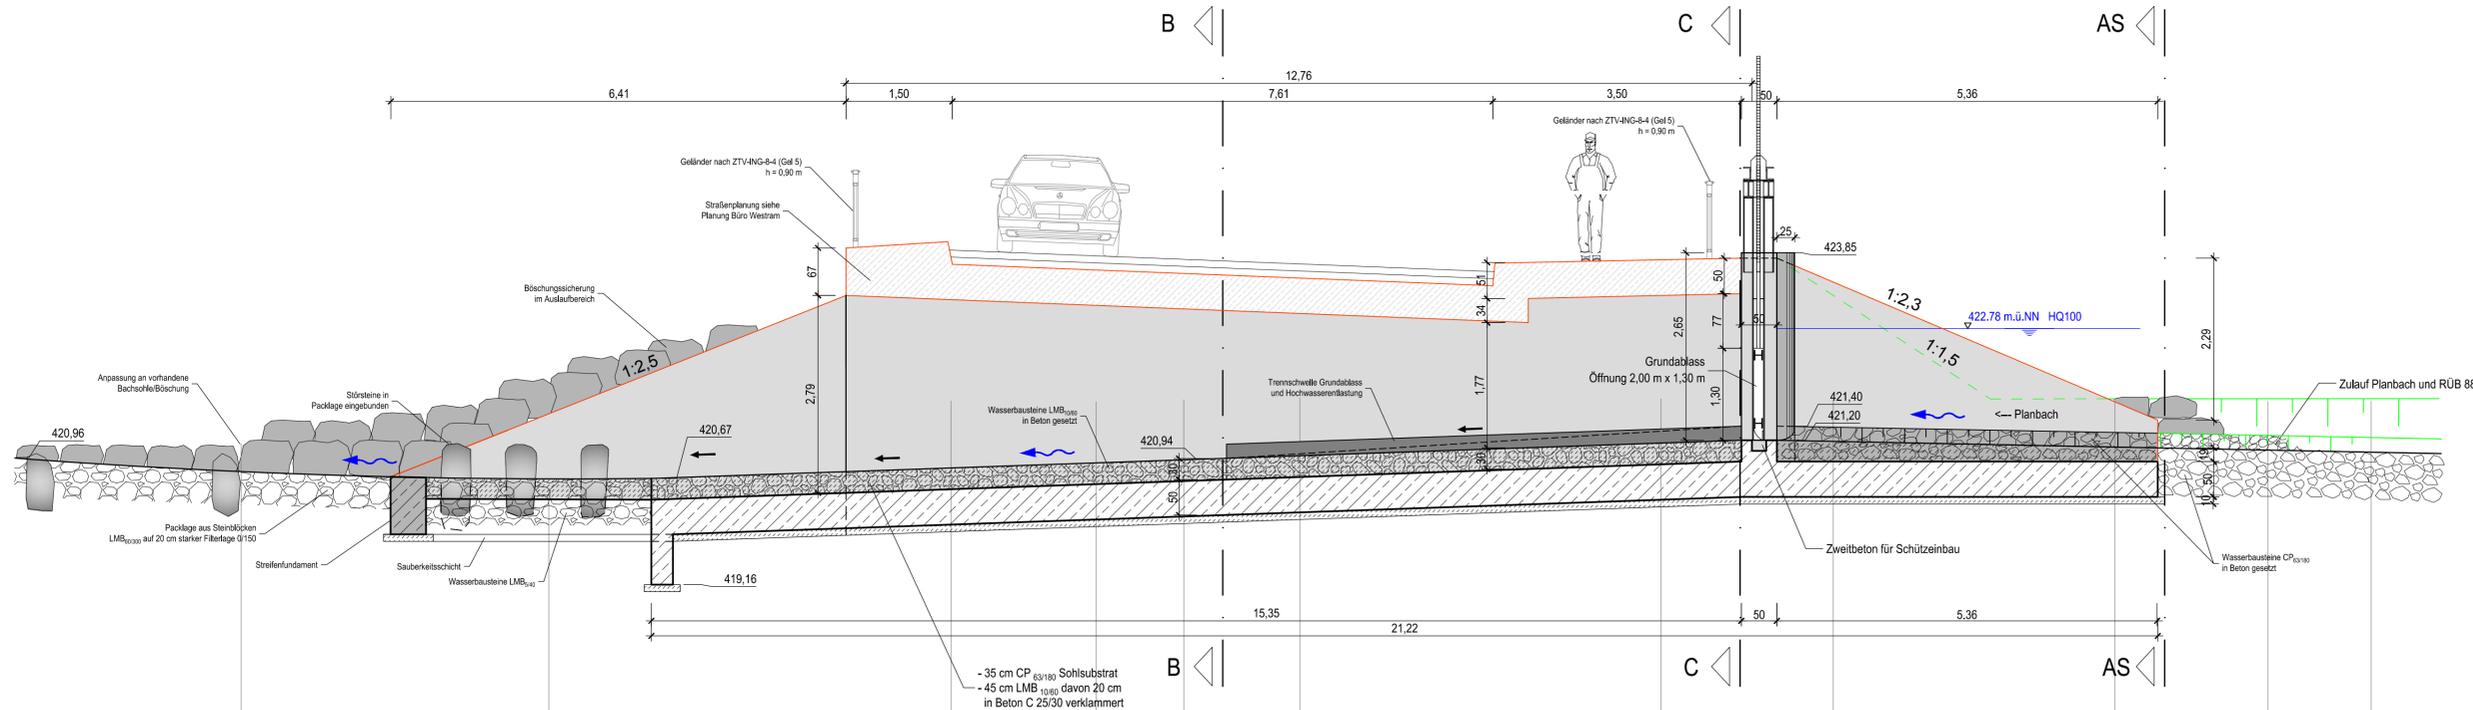

UNGER ingenieure
Ingenieurgesellschaft mbH
ing_agement seit 1948
Darmstadt ■ Freiburg ■ Homburg (Ezbe) ■ Koblenz ■ Mainz ■ Offenburg

UNGER ingenieure
Ingenieurgesellschaft mbH
Colombstraße 17
79098 Freiburg
fr@unger-ingenieure.de
www.unger-ingenieure.de
Telefon 0761 68009-0

Geitz und Partner GbR
Freie Landschaftsarchitekten und Hydrologen
70567 Stuttgart Sigmaringer Straße 49
Telefon 0711 217491-0 Fax 0711 217491-49

Auftraggeber: **Gemeinde Magstadt**
Projekt: **Hochwasserschutzkonzept**

Planbezeichnung: **HRB Planbach Durchlassbauwerk Osttangente Anlage 1 Längsschnitt A-A; Schnitte B-B, C-C, AS**

| | | | |
|-------------|------------|--------------|------------------|
| Name: | Datum: | Projekt Nr.: | Planstatus: |
| Stelzer | 01.12.2016 | 2-970 | Genehmigung |
| Gezeichnet: | Jo/Steid | Maßstab: | Zeichnungs Nr.: |
| Geprüft: | | 1 : 50 | 2066_gn_05_01_LP |
| Stand: | Stelzer | 21.17.2017 | |

Auftraggeber: _____ Planverfasser: **UNGER ingenieure**
Ingenieurgesellschaft mbH
Colombstraße 17 - 79098 Freiburg
Tel.: 07 61 75 80 09 - 0 - Fax - 30

Freiburg, den 21.07.2017