


**Barrierefreier Ausbau des Haltepunktes Duale Hochschule, am Haltepunkt**

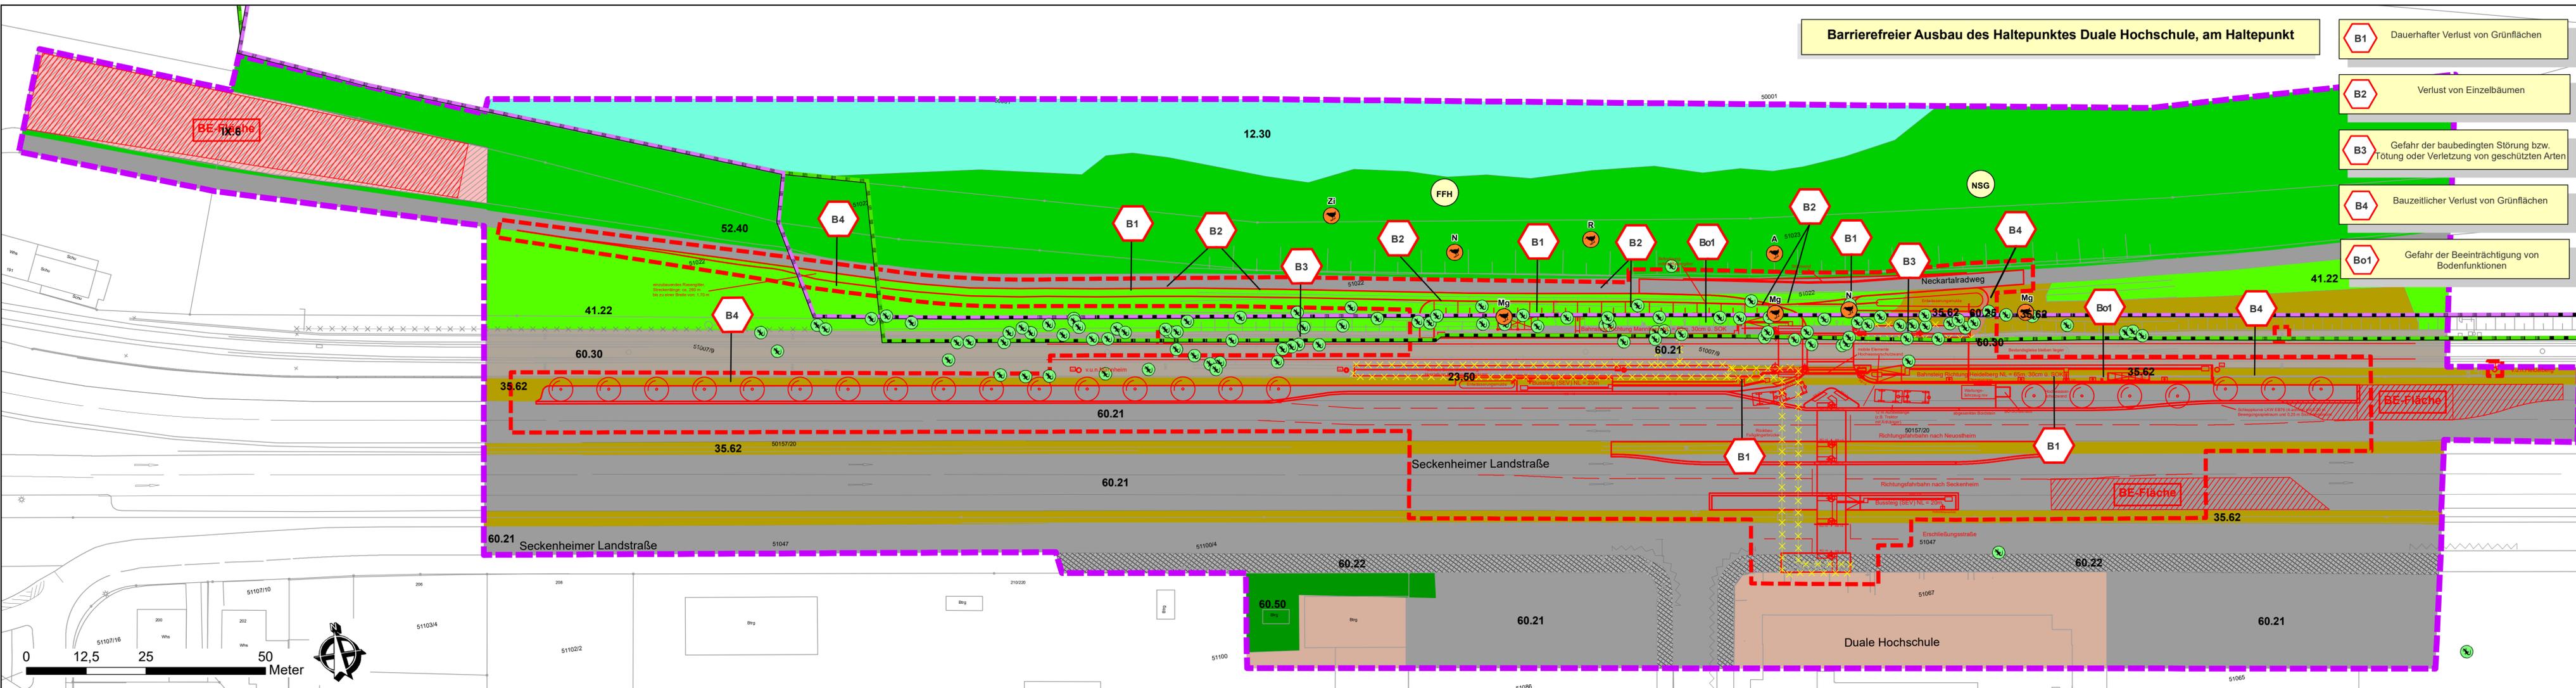

- Legende**
- Biotoptypen am Haltepunkt**
- Fließgewässer**
- 12.30, Naturnaher Flussabschnitt
- Morphologische Sonderformen anthropogenen Ursprungs**
- 23.50, Verfügte Mauer oder Treppe
- Saumvegetation, Dominanzbestände, Hochstauden- und**
- 35.44, Hochstaudenflur
  - 35.62, Ausdauernde Ruderalvegetation trockenwarmer Standorte
- Feldgehölze und Feldhecken**
- 41.10, Feldgehölz
  - 41.22, Feldhecke mittlerer Standorte
- Bruch-, Sumpf- und Auwälder**
- 52.40, Weichholz-Auwald
- Biotoptypen der Siedlungs- und Infrastrukturfächen**
- 60.21, Völlig versiegelte Straße oder Platz
  - 60.22, Gepflasterte Straße oder Platz
  - 60.24, unbefestigter Platz
  - 60.25, Grasweg
  - 60.30, Gleisbereich
  - 60.50, Kleine Grünfläche
  - Gewerbegebiet
- Sonderfläche**
- IX.6, Campingplatz
- Allgemein**
- Flurstücke
  - Untersuchungsgebiet



- Vorkommen Planungsrelevanter Tierarten**
- Vögel**
- Amsel
  - Mönchsgrasmücke
  - Nachtigall
  - Rotkehlchen
  - Zilpzalp
- Reptilien**
- Mauereidechsen**
- Mauereidechse
- Schutzgebiete Internationaler und nationaler Bedeutung**
- Naturschutzgebiet (NSG)
  - FFH-Gebiet
- Planung**
- Maßnahmengrenze
  - Technische Planung
  - Rückbau
  - Pflanzung von Einzelbäumen
  - Konflikt-Nr.
  - Bauzeitlicher Verlust von Grünflächen
  - Konflikt Text



	Möhlstraße 27 68165 Mannheim Tel. 0621/465-0	Anlage: Blätter:1 Blatt1/2											
Mannheim, den .....	Möhlstraße 27 68165 Mannheim Tel. 0621/465-0	Plan-Nr.:											
		<table border="1"> <thead> <tr> <th>bearb.</th> <th>Datum</th> <th>Name</th> </tr> </thead> <tbody> <tr> <td>gepr.</td> <td>03.2023</td> <td>KM,AL</td> </tr> <tr> <td>gepr.</td> <td>03.2023</td> <td>AL</td> </tr> <tr> <td>gepr.</td> <td>03.2023</td> <td>AIH</td> </tr> </tbody> </table>	bearb.	Datum	Name	gepr.	03.2023	KM,AL	gepr.	03.2023	AL	gepr.	03.2023
bearb.	Datum	Name											
gepr.	03.2023	KM,AL											
gepr.	03.2023	AL											
gepr.	03.2023	AIH											
Speyer, den .....	Niederburgung Speyer Landauer Straße 56, 67346 Speyer Tel. 0721 / 86009-0, Fax 0721 / 86009-011												
Maßstab: 1:500	Stadtbahn Mannheim Barrierefreier Ausbau des Haltepunktes Duale Hochschule												
Größe:	Bestands- und Konfliktplan												
Stand:													



# Barrierefreier Ausbau des Haltepunktes Duale Hochschule, an der Feudenheimer Fähre

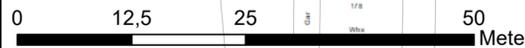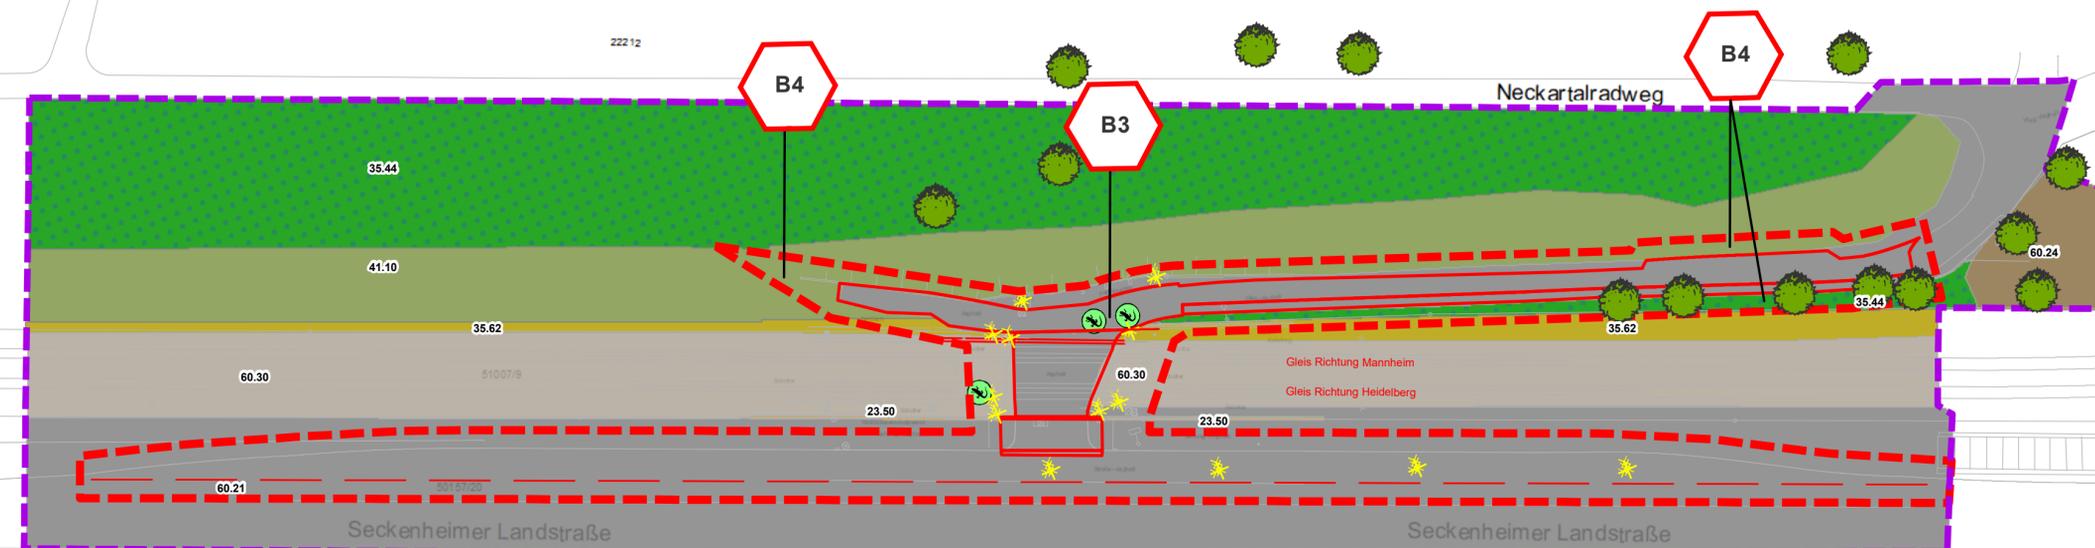

- B1** Dauerhafter Verlust von Grünflächen
- B2** Verlust von Einzelbäumen
- B3** Gefahr der baubedingten Störung bzw. Tötung oder Verletzung von geschützten Arten
- B4** Bauzeitlicher Verlust von Grünflächen
- Bo1** Gefahr der Beeinträchtigung von Bodenfunktionen

## Legende

### Biotoptypen an der Feudenheimer Fähre

#### Morphologische Sonderformen anthropogenen Ursprungs

- 23.50, Verfügte Mauer oder Treppe

#### Saumvegetation, Dominanzbestände, Hochstauden- und

- 35.44, Hochstaudenflur
- 35.62, Ausdauernde Ruderalvegetation trockenwarmer Standorte

#### Feldgehölze und Feldhecken

- 41.10, Feldgehölz

#### Biotoptypen der Siedlungs- und Infrastrukturfächen

- 60.21, Völlig versiegelte Straße oder Platz
- 60.24, unbefestigter Platz
- 60.30, Gleisbereich

#### Einzelbäume und Streuobstbestand

- Einzelbäume

#### Vorkommen Planungsrelevanter Tierarten

- Reptilien**
- Mauereidechsen


#### Planung

- Flürstücke
- Technische Planung
- Rückbau
- vorhandener Baum entfällt

- Konflikt-Nr.
- B 1** Bauzeitlicher Verlust von Grünflächen
- Konflikt Text

#### Allgemein

- Flürstücke
- Untersuchungsgebiet

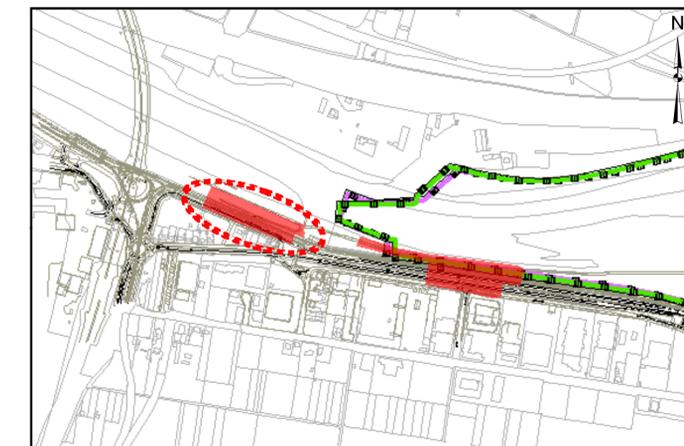

MV Mannheimer Verkehr GmbH Möhlnstraße 27 68165 Mannheim Tel. 0621/465-0	Anlage: Blätter: 2 Blatt: 2/2	
Mannheim, den ..... Bearbeitet im Auftrag der Rhein-Neckar-Verkehr GmbH 	Plan-Nr.:	
	Datum	Name
Speyer, den ..... Niederlassung Speyer Landauer Straße 58, 67346 Speyer Tel. 0721 / 86009-0, Fax 0721 / 86009-011	bearb.	
	gepr.	
	bearb.	03.2023 KM,AL
	gepr.	03.2023 AL
Stand:	Stadtbahn Mannheim Barrierefreier Ausbau des Haltepunktes Duale Hochschule Bestands- und Konfliktplan	