



**Legende**

 Antrag

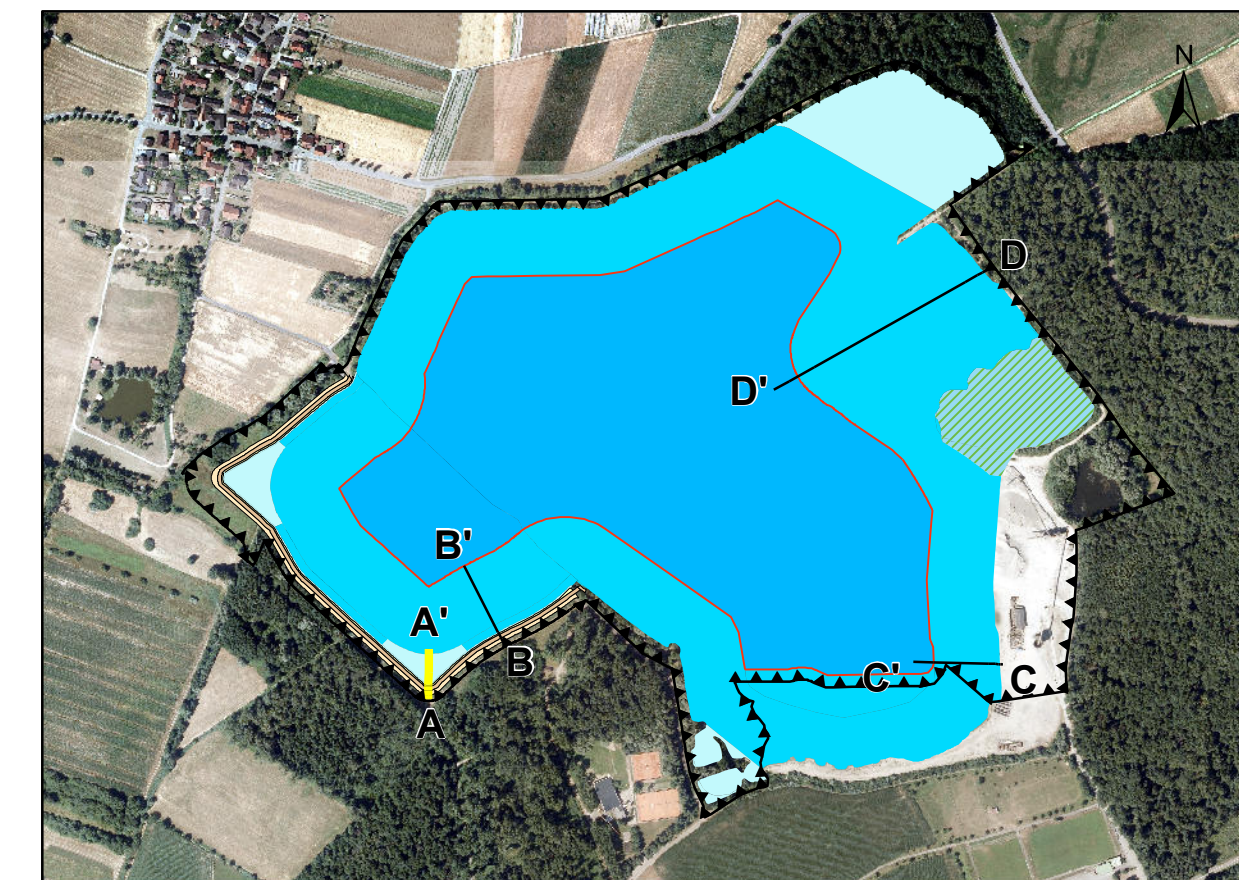

Höhenangaben in m ü NHN

Auftraggeber: Kieswerk Leiberstung GmbH & Co. KG Am Sportplatz 76547 Leiberstung		
Projekt: Erweiterung der Quarzsand- und Quarzkies-Abbaustätte Leiberstung		
Planinhalt: Geländeschnitt A - A' - Flachwasserzone Erweiterungsfläche		
Auftragnehmer:  SPANG, FISCHER, NATZSCHKA, GmbH In den Weinäckern 16 69168 Wiesloch Tel.: (06222) 971 78-10 Fax: (06222) 971 78-99 e-mail: info@sfn-planer.de	Maßstab: 1:200 zweifach überhöht	Planstand: Apr. 2025
	Antragsteller:	Planverfasser:
Datei: O:\030_Projekte\955_BS_Leiberstung_Rahmenbetriebsplan\Plan\Plan_1-2_Schnitt A-A'_Flwz_2025_04.mxd (14.04.2025)		Plangröße: 77 x 29,7 cm