

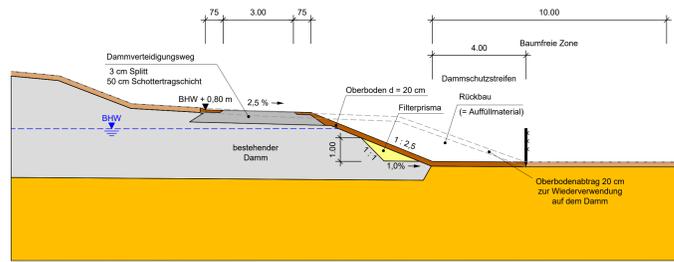



Abschnitt 1 - "GKM"

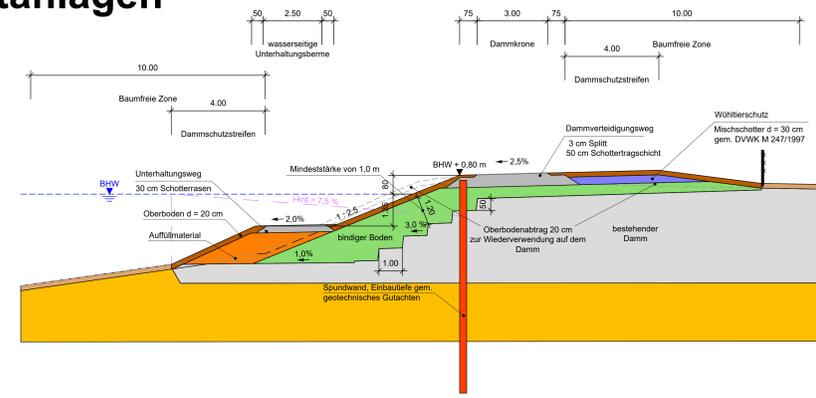


Abschnitt 2 - "Sportanlagen"

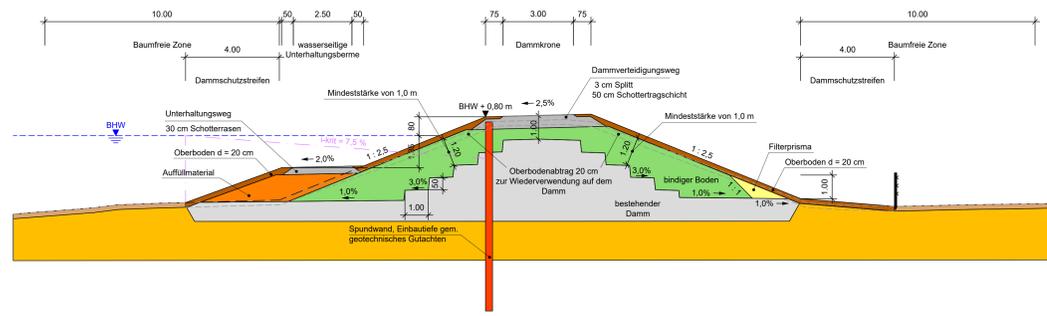


Abschnitt 3 - "Dammbegradigung"

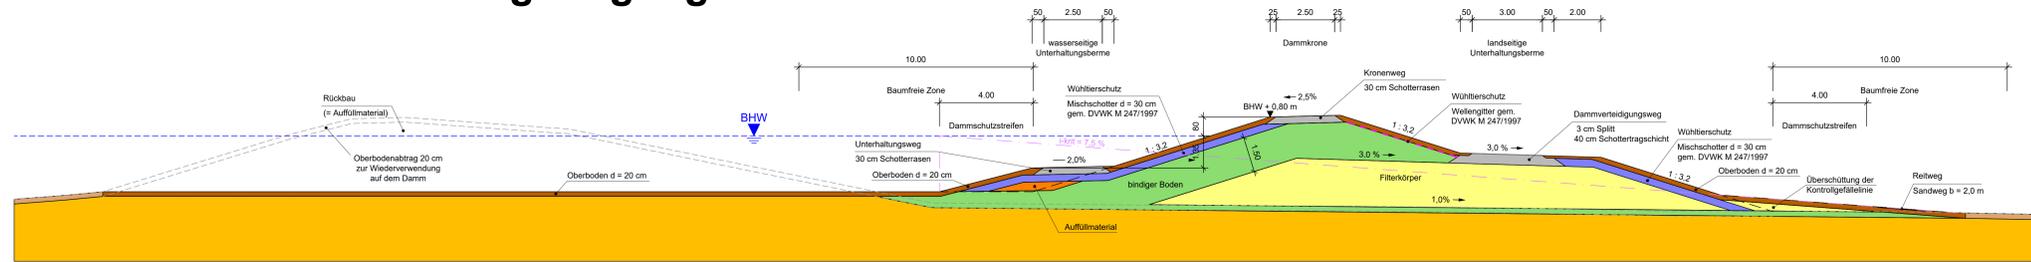


Abschnitt 4 - "Kleingärten - Sonderprofil"

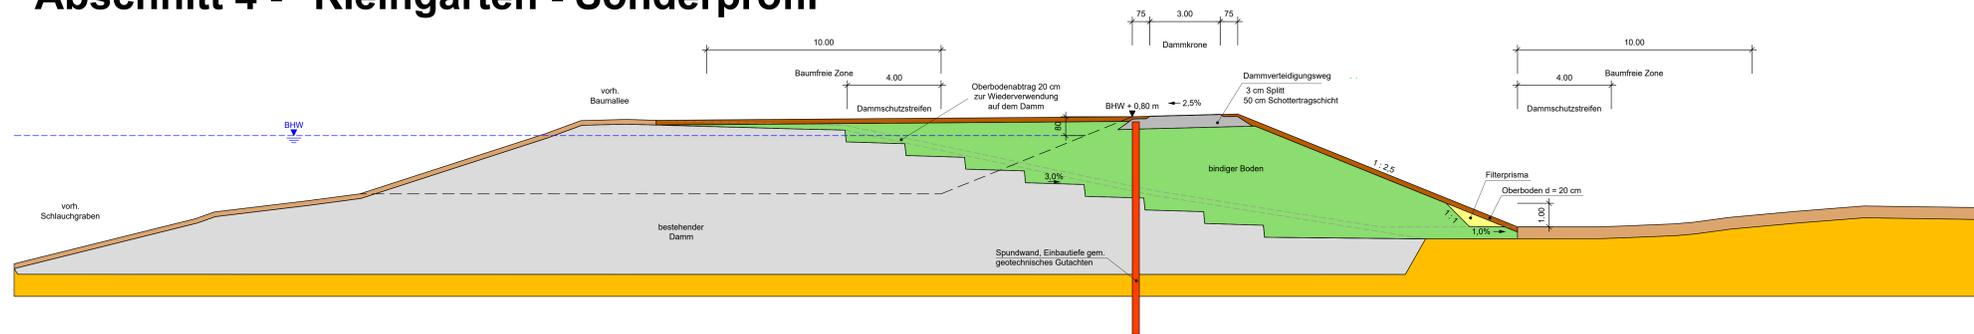


Abschnitt 4 - "Kleingärten - Regelprofil"

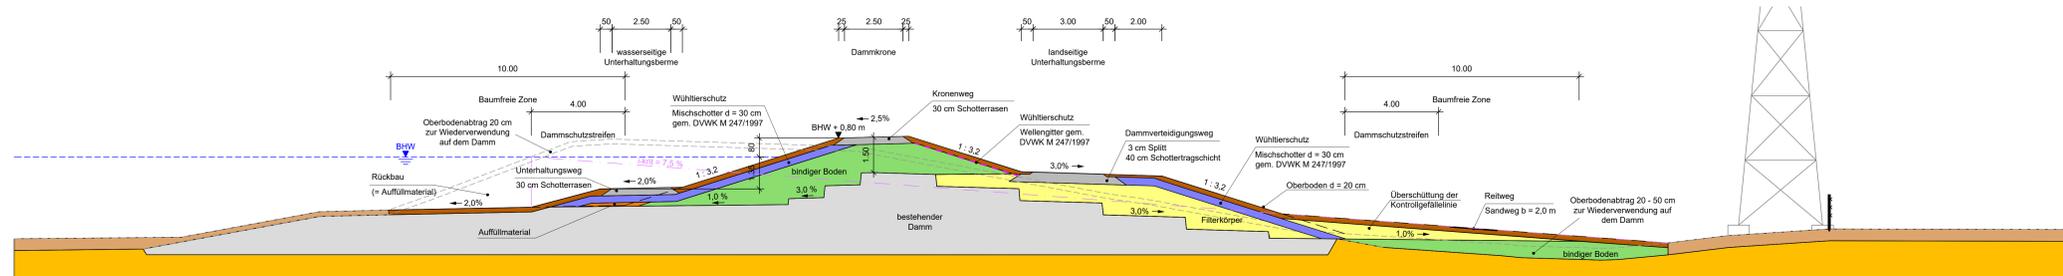

Abschnitt 5 - "Wohnbebauung"

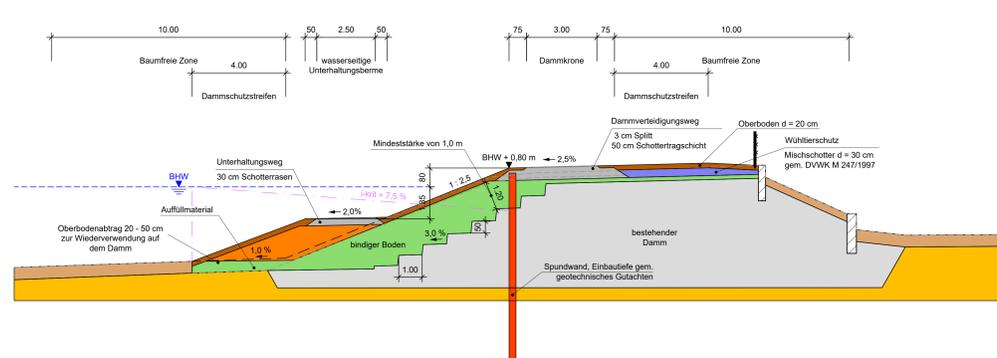


Abschnitt 6 - "Stadt Mannheim"

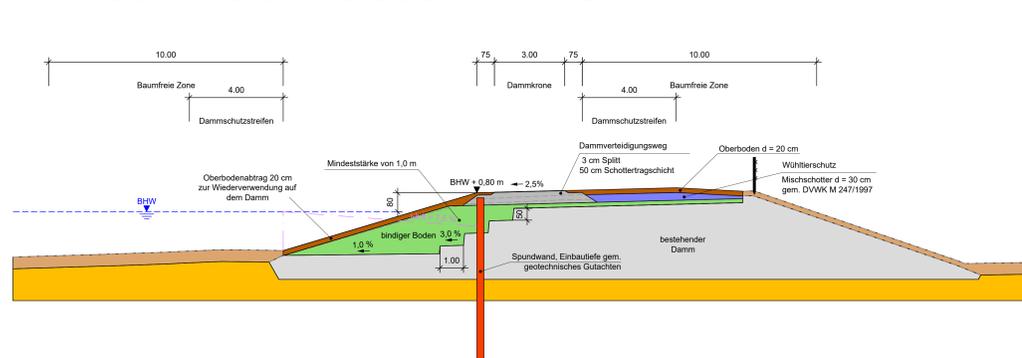


4			
3			
2			
1	Anpassung nach Vollständigkeitsprüfung	30.08.2021	MURKAZ 2.2.26 Rev. 2.0
0			

		Regierungspräsidium Karlsruhe Baden-Württemberg REGIERUNGSPRÄSIDIUM KARLSRUHE KIRCHPLATZ 1	
		Abteilung 5, Referat 53.1 Rheinhochwasserdamm RHWD XXXIX Damm-km 0-027,33 bis 3+938,23	
Regelprofile Dammbau			
PLANSTAB 1 : 100 HOHNSTÄTUS 100 DNRW 1992	GENEHMIGUNGSPLANUNG 22.26 450002/123	20.02.2021 22.26 450002/123	20.02.2021 22.26 450002/123


Dammverteidigungsweg auf Dammkrone

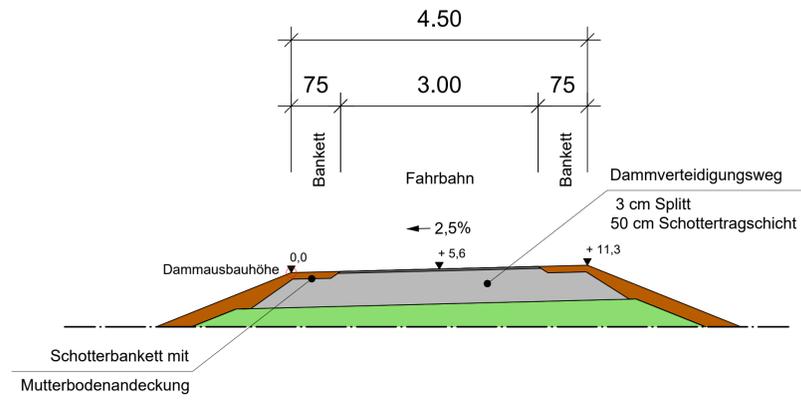


Dammverteidigungsweg auf Damंबरme

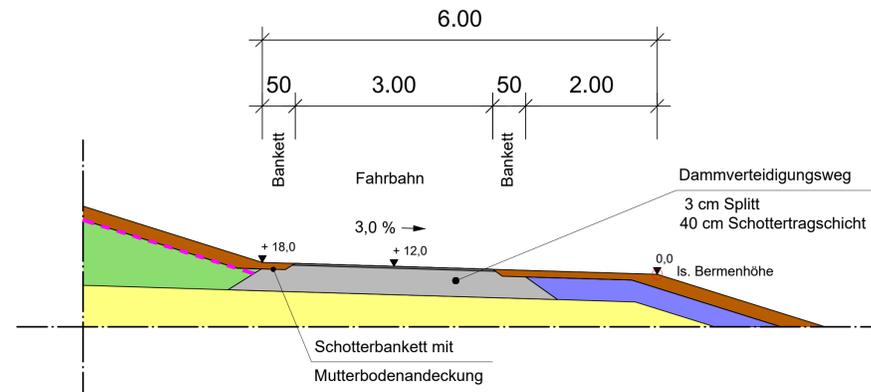


Unterhaltungsweg auf wasserseitiger Damंबरme

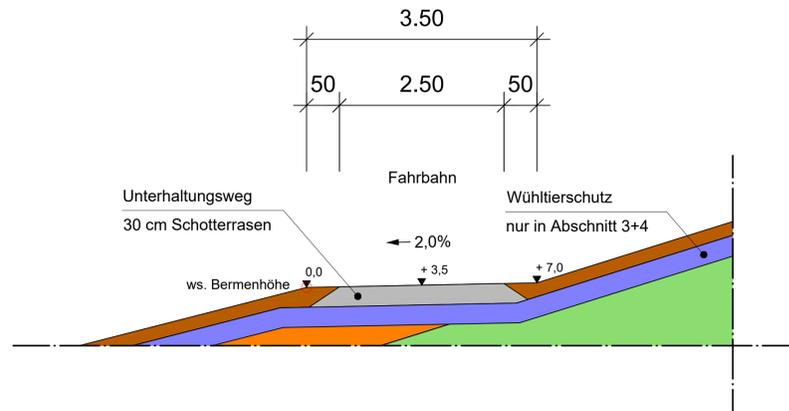


Kronenweg auf Dammkrone

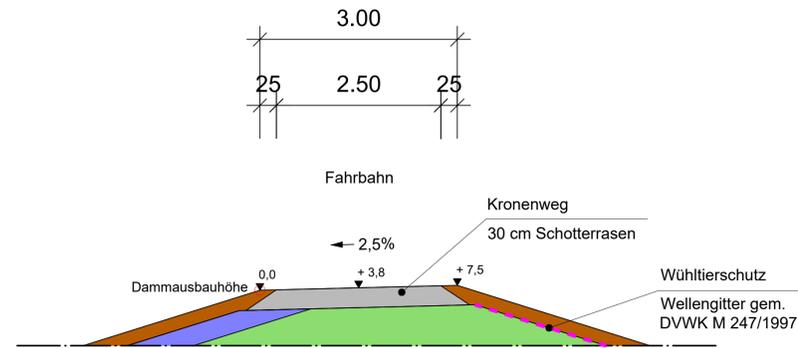

Asphalttrampe hier: wasserseitig (Wegeaufbau z.B. für Kiesteichweg, Franzosenweg, Promenadenweg, etc.)

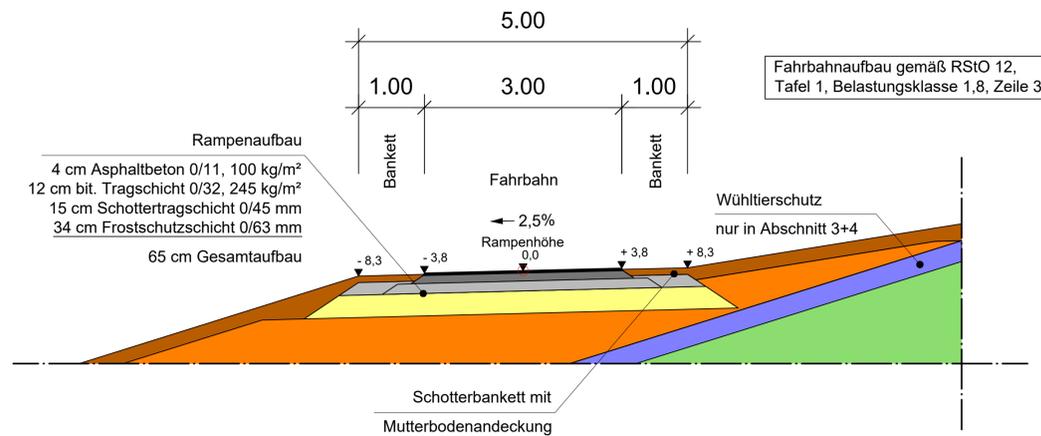

Reitweg

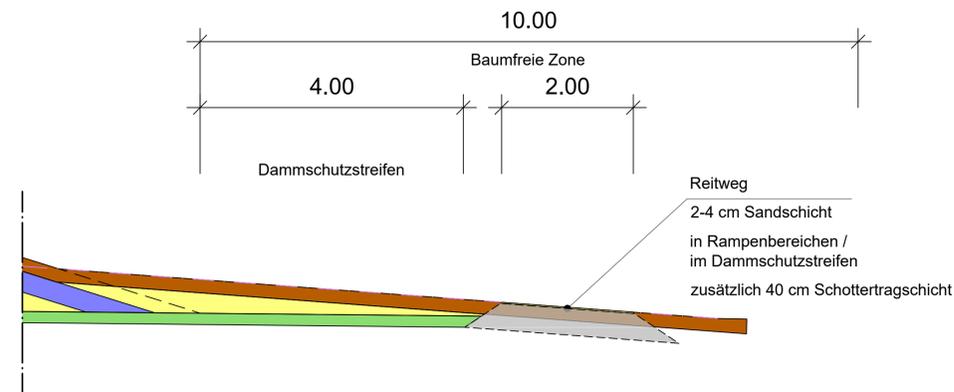

4.			
3.			
2.			
1. Anpassung nach Vollständigkeitsprüfung	30.08.2021	MURKAZ	2.2.27 Rev.2.0
ÄNDERUNG	DATUM	NAMEN	ANLAGENNR.


Regierungspräsidium Karlsruhe
 REGIERUNGSPRÄSIDIUM KARLSRUHE
 Abteilung 5, Referat 53.1

Rheinhochwasserdamm RHW XXXIX
 Damm-km 0-027,33 bis 3+938,23

Regelprofile Wegebau

PLANNUMMER	1 : 50	Höhenstatus 160	Genehmigungsplanung
NAMEN	BA	DHHN 1992	
DATUM	26.02.2021	Maßstab	PLANNUMMER
Regierungspräsidium Karlsruhe Abteilung 5, Referat 53.1 Karlsruhe, den 26.02.2021		Projekt 4500022124	
FREIGEZEIGT ALLE RECHTE DIESER ZEICHNUNG SIND DEM URBERECHTIGTEN GEMÄSS DIN 34		AZ des AG NACHENTWURFER GEOTECHNIK Ingenieurbüro für Geotechnik Institut für Geotechnik	
icon pecher Planungsgesellschaft ARGE 25.2 c/o von Ing. Rüdiger H. Wabler Marktplatz 11 76183 Mainz Tel. (06331) 987 99-0 Fax (06331) 987 99-11 www.wabler-icone.de		GEWECKE UND PARTNER Ingenieurbüro für Geotechnik Hauptstraße 152 76144 Wehr-Schwarze Tel. 0634550070-1 Fax 0634550070-2	
F:\P\16145145\16145145\02\KADP Plangröße: 0,58 m²		2.2.27 ARGE 25.2 4500022124	