



Bestand-km 0+504,93
Planung-km 0+550,00

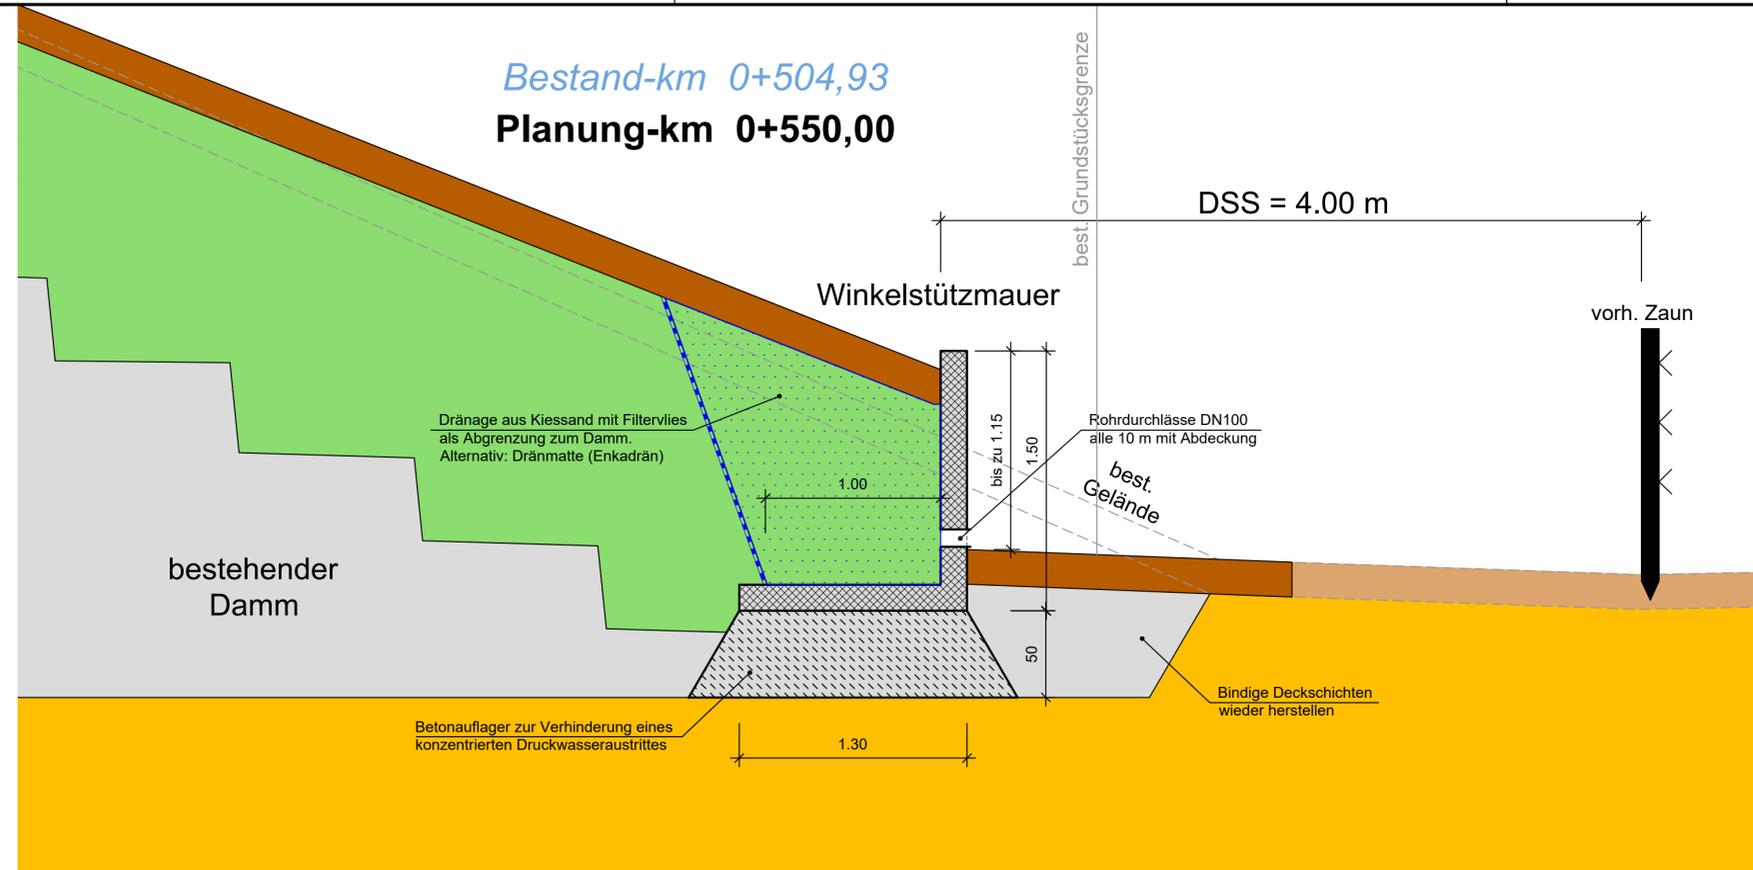

Bestand-km 0+854,89
Planung-km 0+900,00

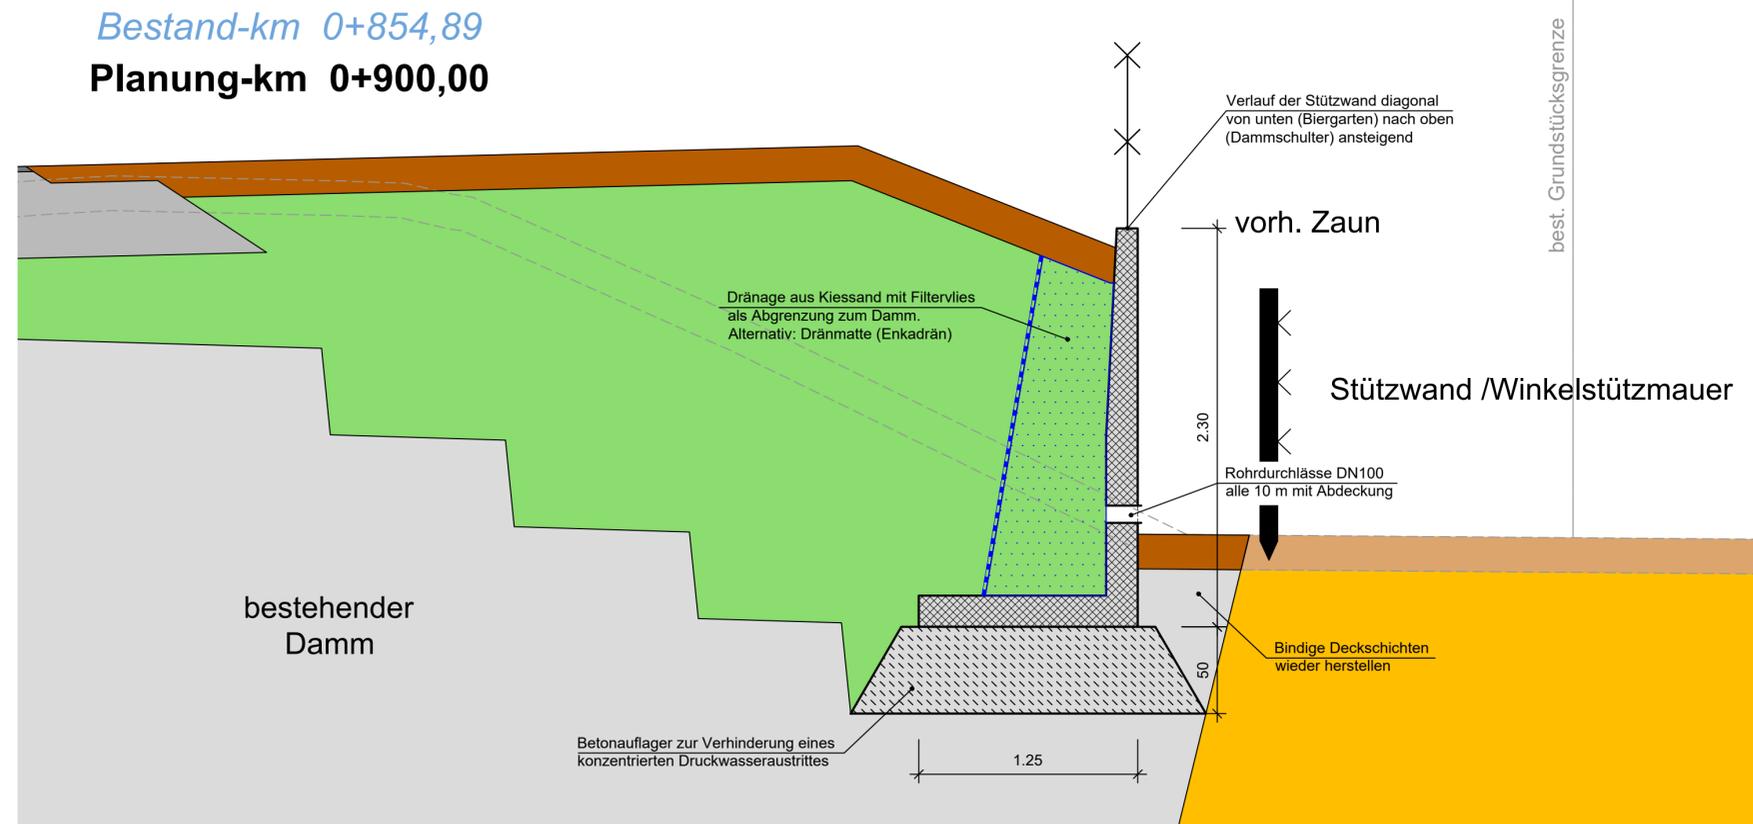

Maßstab



4.			
3.			
2. Grundstücksgrenze	25.02.2022	ML/RK/HW	2.2.28 Rev.3.0
1. Anpassung nach Vollständigkeitsprüfung	30.08.2021	ML/RK/AZ	2.2.28 Rev.2.0
ÄNDERUNG	DATUM	NAMEN	ANLAGEN-NR.



Regierungspräsidium Karlsruhe
Abteilung 5, Referat 53.1

REGIERUNGSPRÄSIDIUM KARLSRUHE
AUFTRAGGEBER

Rheinhochwasserdamm RHW XXXIX
Damm-km 0-027,33 bis 3+938,23

PROJEKT

Detailplan 1

PLANINHALT	GEZ.	BAW	GEPR.	1 : 25	Höhenstatus 160 DHHN 1992	Genehmigungsplanung
NAME	rk	rk	rk	Maßstab	Höhensystem	PLANUNGSSTAND
DATUM	26.02.2021	26.02.2021	26.02.2021			

Regierungspräsidium Karlsruhe
Abteilung 5, Referat 53.1

FREIGEGERBEN

ALLE RECHTE DIESER ZEICHNUNG UND IHRER ANLAGEN DEM URHEBERSCHUTZ GEMÄSS DIN 34

icon **pecher** **GEWECKE UND PARTNER**

OBJEKTPLANER:
Planungsgemeinschaft ARGE 25.2
c/o icon - Ing.-Büro H. Weibler
Marktplatz 11 - 55130 Mainz
Tel. (06131) 987 99 -0 - Fax (06131) 987 99 11
www.weibler-icon.de

N:\Projekte\CAD\7411\DWG\GENEHMIGUNG
Plangröße: 0,33 m²

Karlsruhe, den 26.02.2021

UNTERSCHRIFT *[Signature]*

AG-Dokumenten Nr.

AZ des AG


NACHUNTERNEHMER GEOTECHNIK:
Ingenieurgesellschaft Kärcher mbH
Institut für Geotechnik

Hauptstraße 152
76744 Wörth-Schaidt
Tel. 06340508070-1
Fax. 06340508070-2


Mainz, den 26.02.2021

Anlage 2.2.28
Projekt ARGE 25.2
Zeichnungsnummer 5.01

Bestand-km 0+006,95
Planung-km 0+050,00

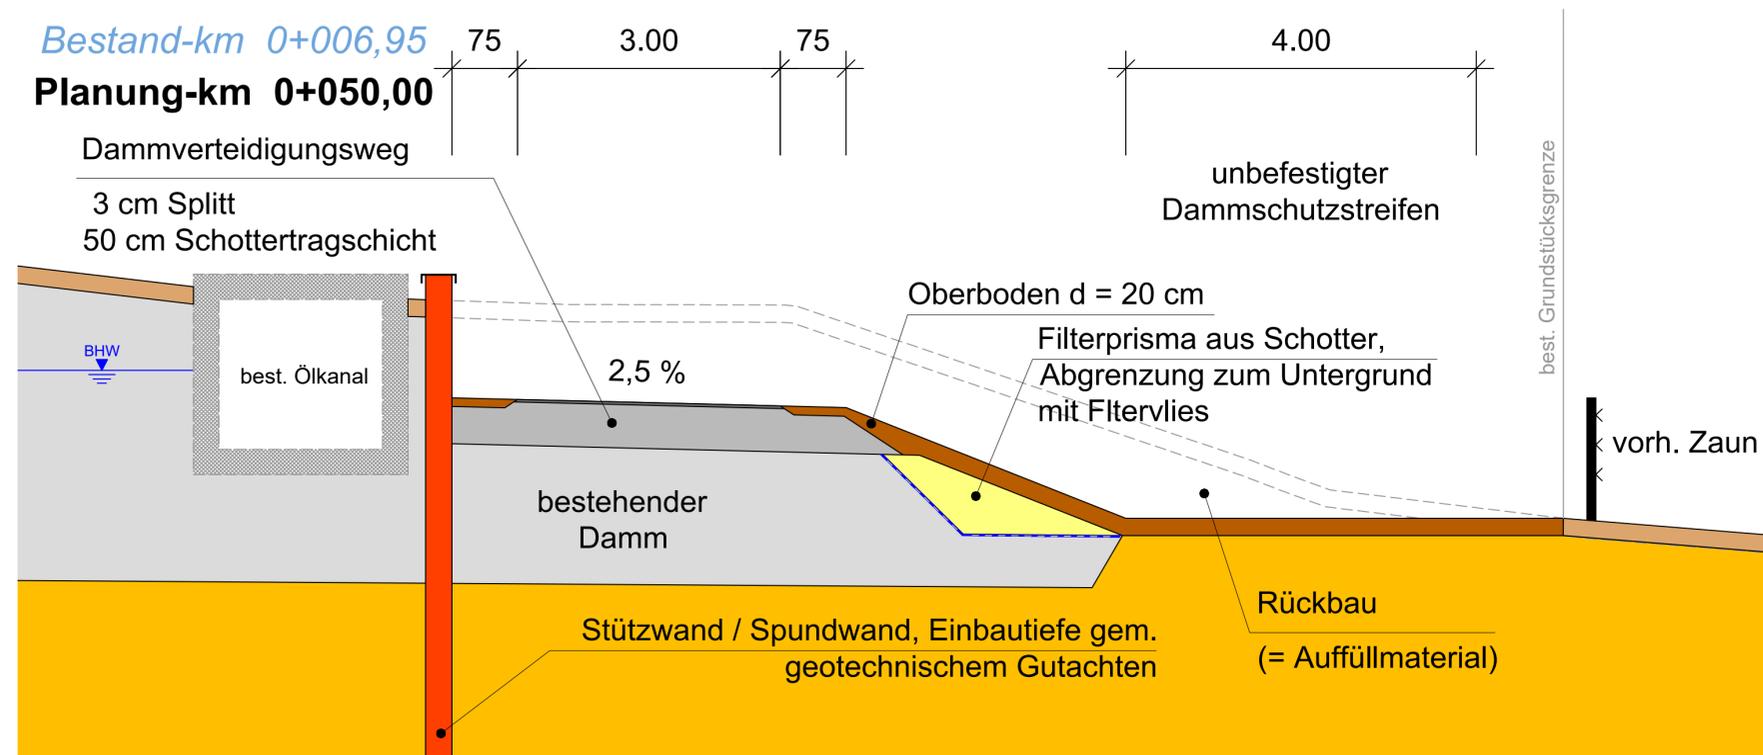

Bestand-km 1+954.13
Planung-km 1+950,00

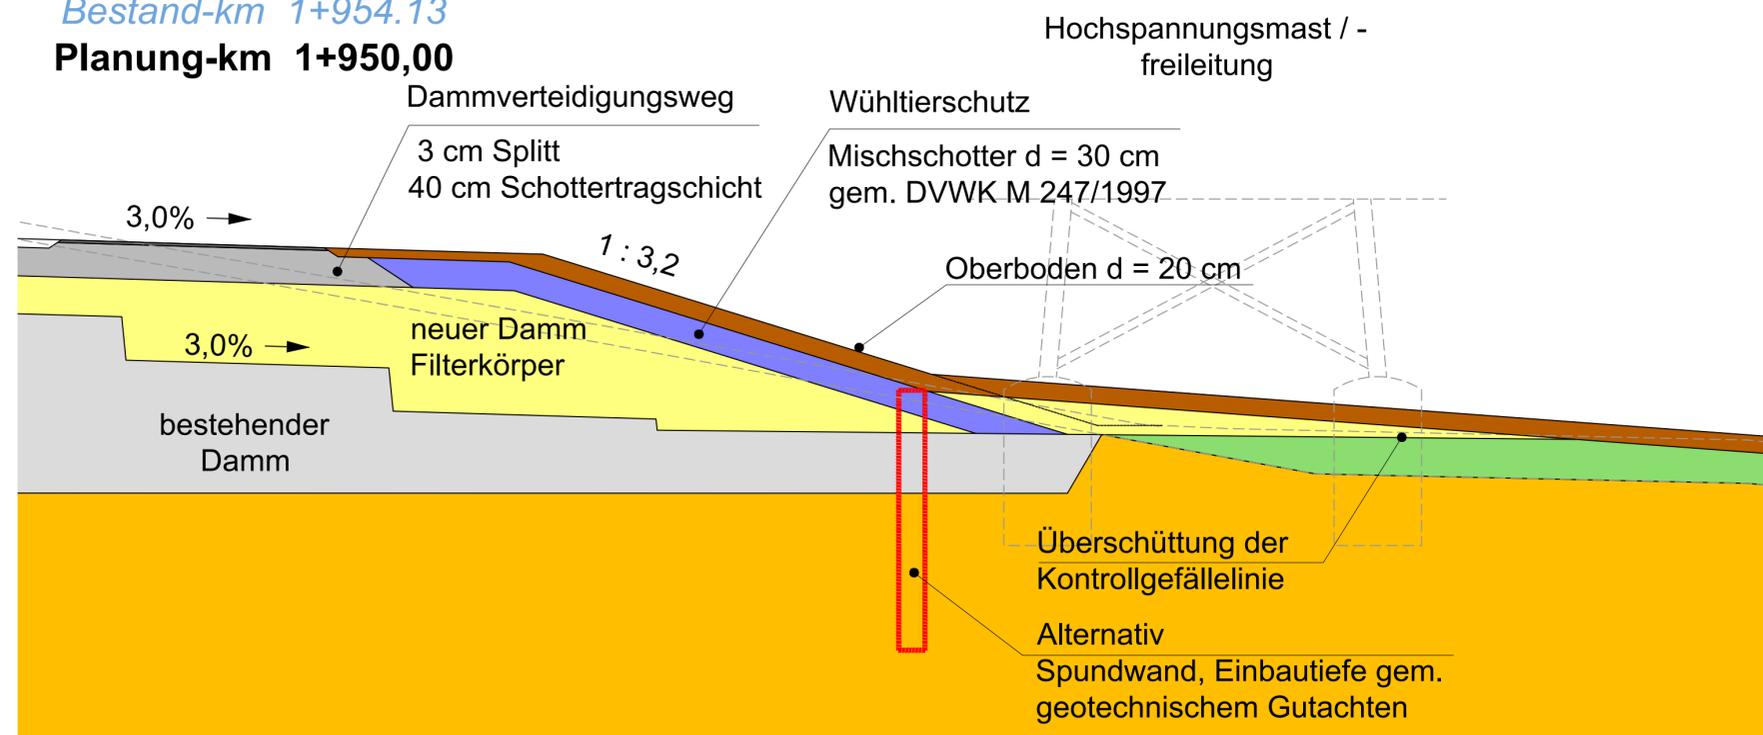

Maßstab



4.			
3.			
2. Grundstücksgrenze	25.02.2022	ML/RK/HW	2.2.29 Rev.3.0
1. Anpassung nach Vollständigkeitsprüfung	30.08.2021	ML/RK/AZ	2.2.29 Rev.2.0
ÄNDERUNG	DATUM	NAMEN	ANLAGEN-NR.



Regierungspräsidium Karlsruhe
 Baden-Württemberg
 REGIERUNGSPRÄSIDIUM KARLSRUHE
 Abteilung 5, Referat 53.1

Rheinhochwasserdamm RHW XXXIX
 Damm-km 0-027,33 bis 3+938,23

Detailplan 2

PLANINHALT	GEZ.	FAHW	GEPR.	1 : 50	Höhenstatus 160 DHHN 1992	Genehmigungsplanung
NAME	rk	rk	rk	Maßstab	Höhensystem	PLANUNGSSTAND
DATUM	26.02.2021	26.02.2021	26.02.2021			
FREIGEgeben	Regierungspräsidium Karlsruhe Abteilung 5, Referat 53.1		Karlsruhe, den 26.02.2021			AG-Dokumenten Nr.
ALLE RECHTE DIESER ZEICHNUNG SIND UNTER ANDEREM DEM URHEBERRECHT GEMÄSS DIN 34						AZ des AG
OBJEKTPLANER:	 Planungsgemeinschaft ARGE 25.2 c/o icon - Ing.-Büro H. Weibler Marktplatz 11 - 55130 Mainz Tel. (06131) 987 99 -0 - Fax (06131) 987 99 11 www.weibler-icon.de		 NACHUNTERNEHMER GEOTECHNIK: Ingenieurgesellschaft Kärcher mbH Institut für Geotechnik Hauptstraße 152 76744 Würth-Schaidt Tel. 06340/508070-1 Fax. 06340/508070-2		 ICK Institut für Geotechnik	
N:\Projekte\CAD\7411\DWG\GENEHMIGUNG	Mainz, den 26.02.2021		Anlage 2.2.29		Projekt ARGE 25.2	Zeichnungsnummer 5.02
Plangröße: 0,33 m²						

Bestand-km 2+806,85
Planung-km 2+800,00

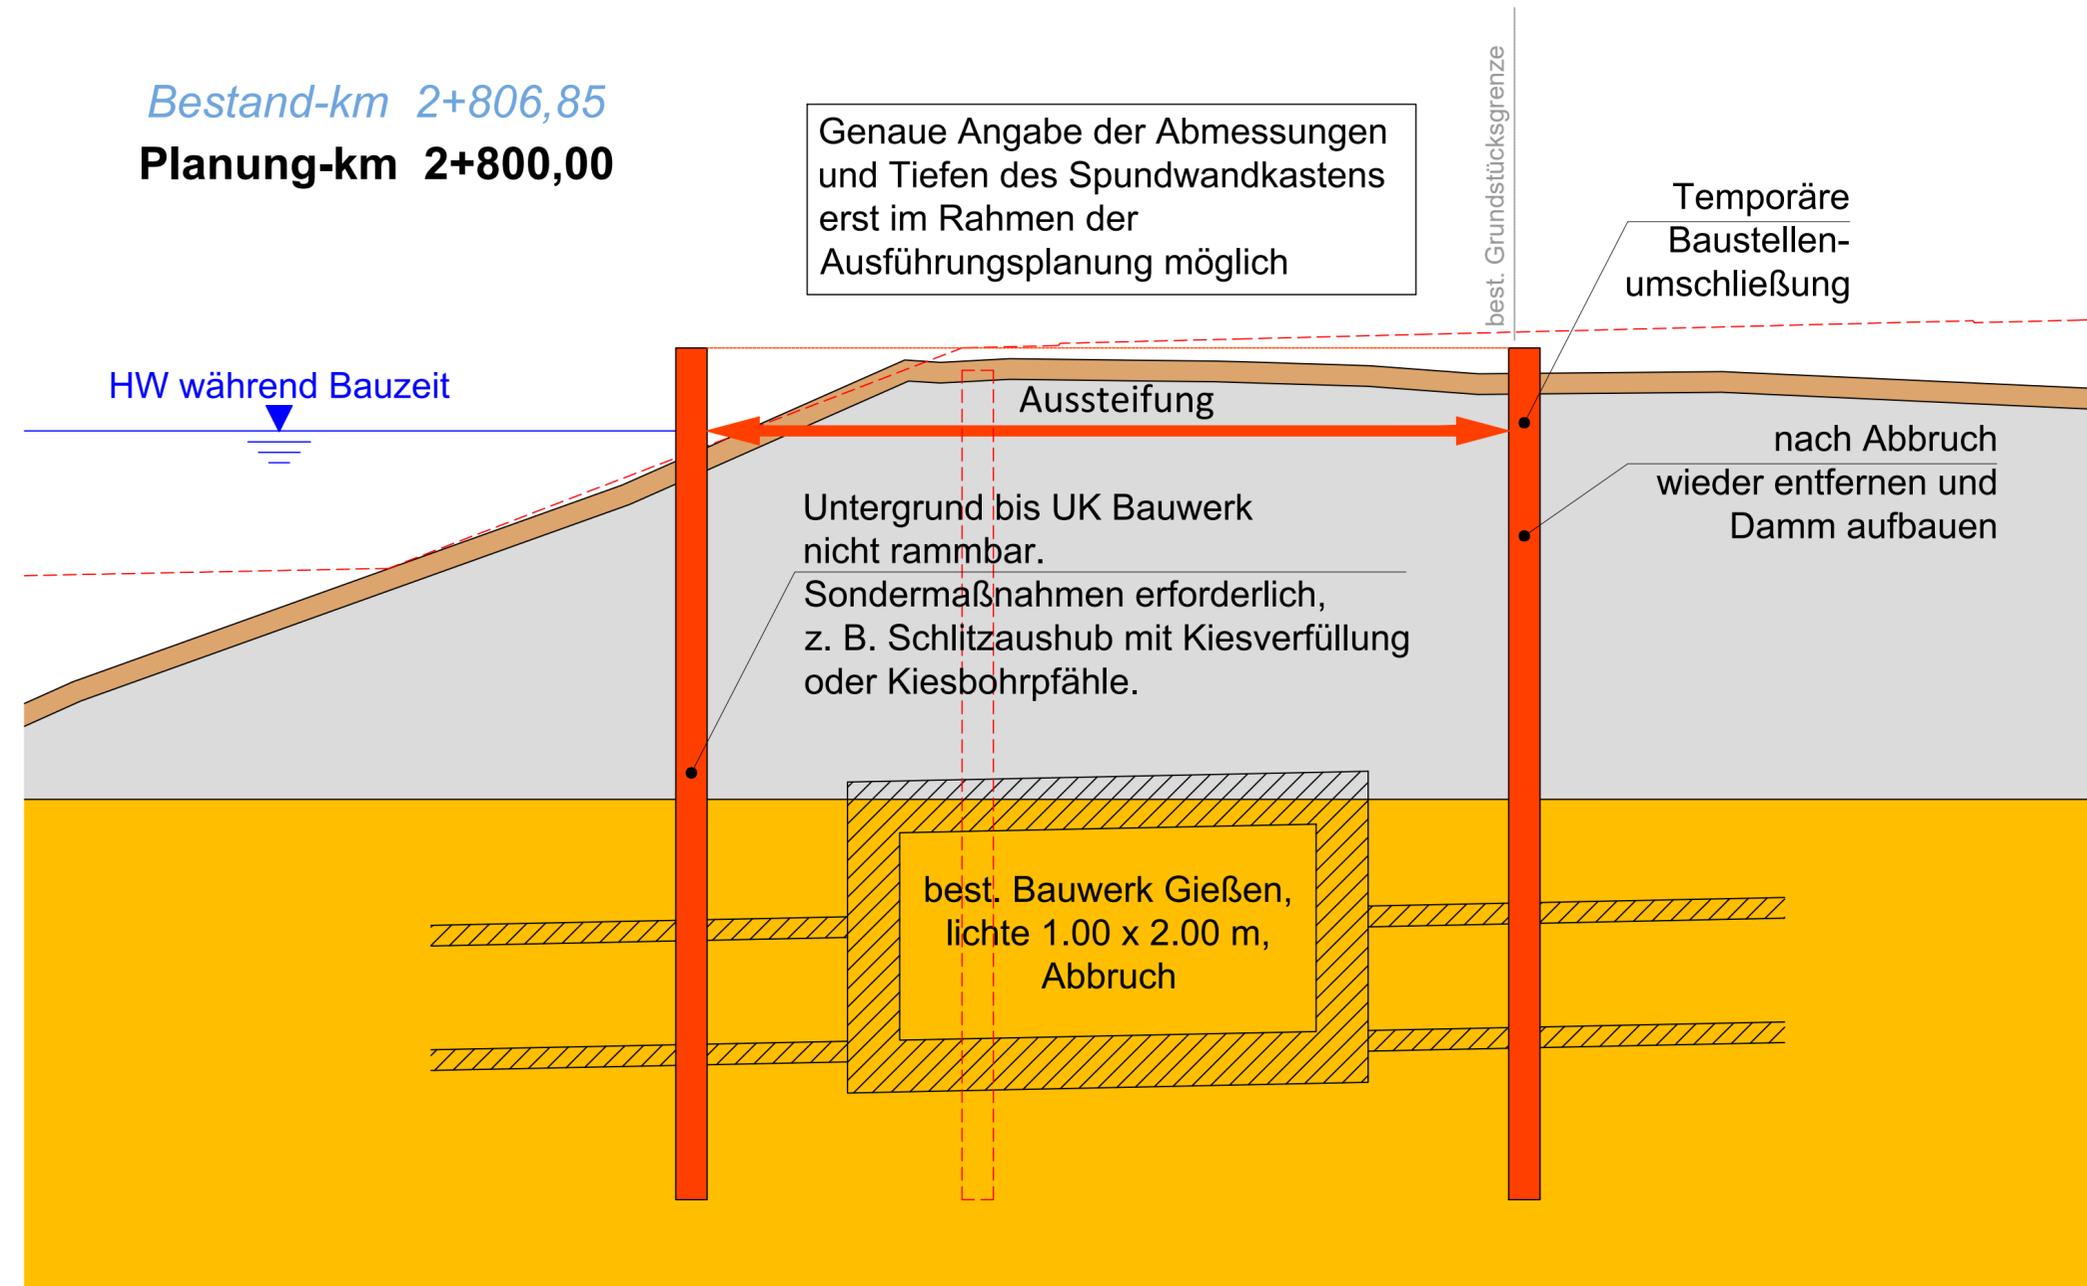

Maßstab



4.			
3.			
2. Grundstücksgrenze	25.02.2022	ML/RK/HW	2.2.30 Rev.3.0
1. Anpassung nach Vollständigkeitsprüfung	30.08.2021	ML/RK/AZ	2.2.30 Rev.2.0
ÄNDERUNG	DATUM	NAME	ANLAGEN-NR.

 **Regierungspräsidium Karlsruhe**
Abteilung 5, Referat 53.1

REGIERUNGSPRÄSIDIUM KARLSRUHE
AUFTRAGGEBER

Rheinhochwasserdamm RHW XXXIX
Damm-km 0-027,33 bis 3+938,23

PROJEKT


Detailplan 3

PLANINHALT		1 : 50	Höhenstatus 160 DHHN 1992	Genehmigungsplanung
NAME	ENTW.			
rk	TRK	Maßstab	Höhensystem	PLANUNGSSTAND
DATUM	26.02.2021	26.02.2021	26.02.2021	
FREIGEgeben	Regierungspräsidium Karlsruhe Abteilung 5, Referat 53.1		Karlsruhe, den 26.02.2021	AG-Dokumenten Nr.
ALLE RECHTE DIESER ZEICHNUNG UNTERNEHMEN DEM URHEBERSCHUTZ GEMÄSS DIN 34				
icon	pecher	GEWECKE UND PARTNER	NACHUNTERNEHMER GEOTECHNIK:	IGK
OBJEKTPLANER: Planungsgemeinschaft ARGE 25.2 c/o icon - Ing.-Büro H. Weblar Marktplatz 11 - 55130 Mainz Tel. (06131) 987 99-0 - Fax (06131) 987 99 11 www.weblar-icon.de		Mainz, den 26.02.2021	Ingenieurgesellschaft Kärcher mbH Institut für Geotechnik Hauptstraße 152 76744 Wörth-Schaadt Tel. 06340/508070-1 Fax. 06340/508070-2	
N:\Projekt\CAD\741DW\GENEHMIGUNG		2.2.30	ARGE 25.2	5.03
Plangröße: 0,23 m²		Anlage	Projekt	Zeichnungsnummer


Maßstab



Bestand-km 3+687,93
Planung-km 3+680,00

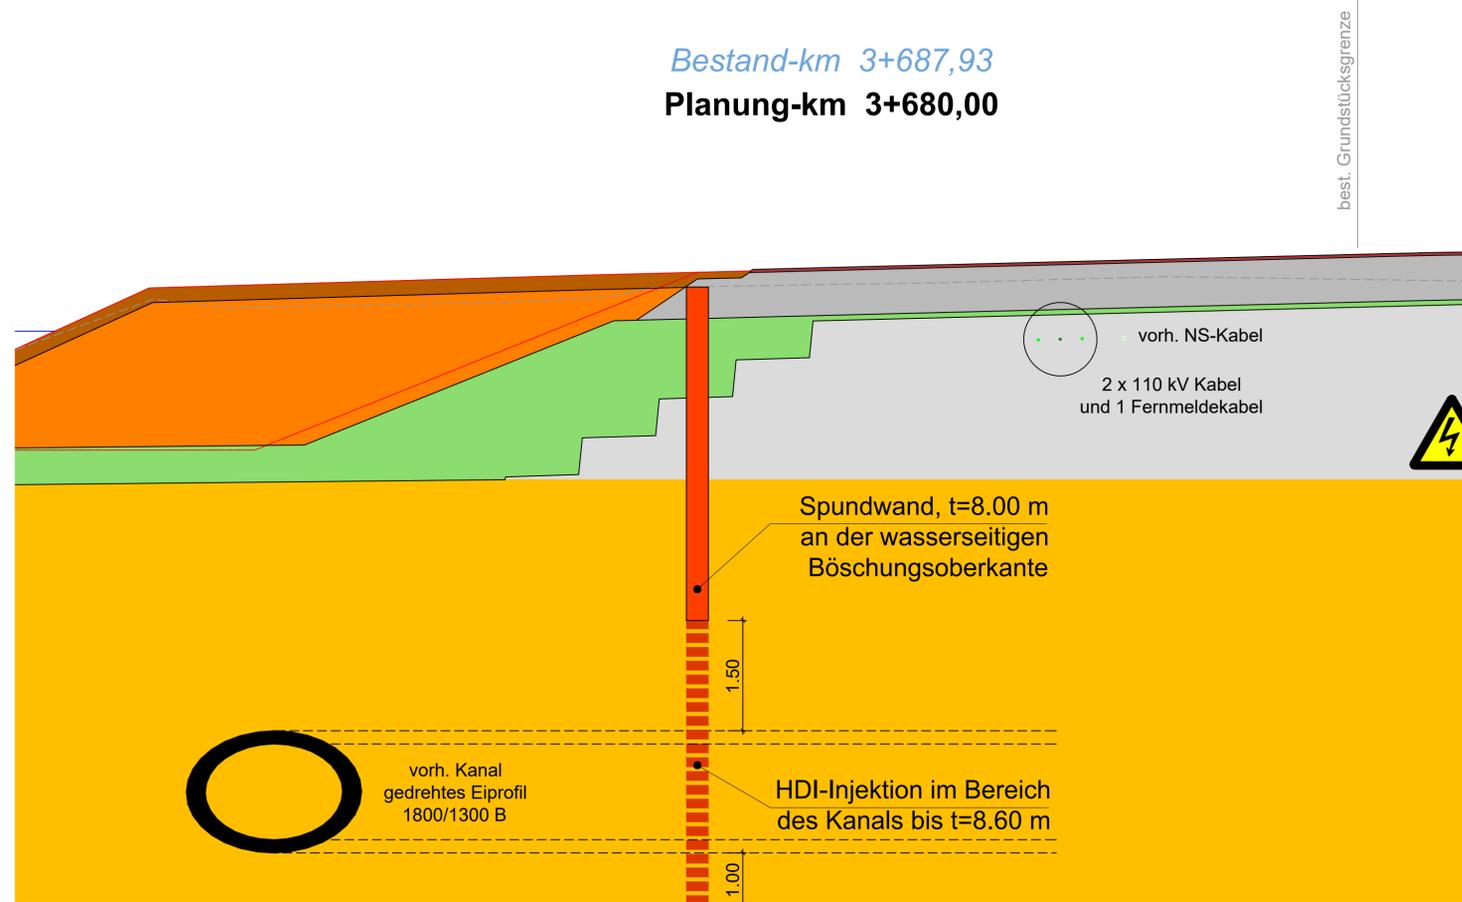

Bestand-km 3+831,08
Planung-km 3+825,00

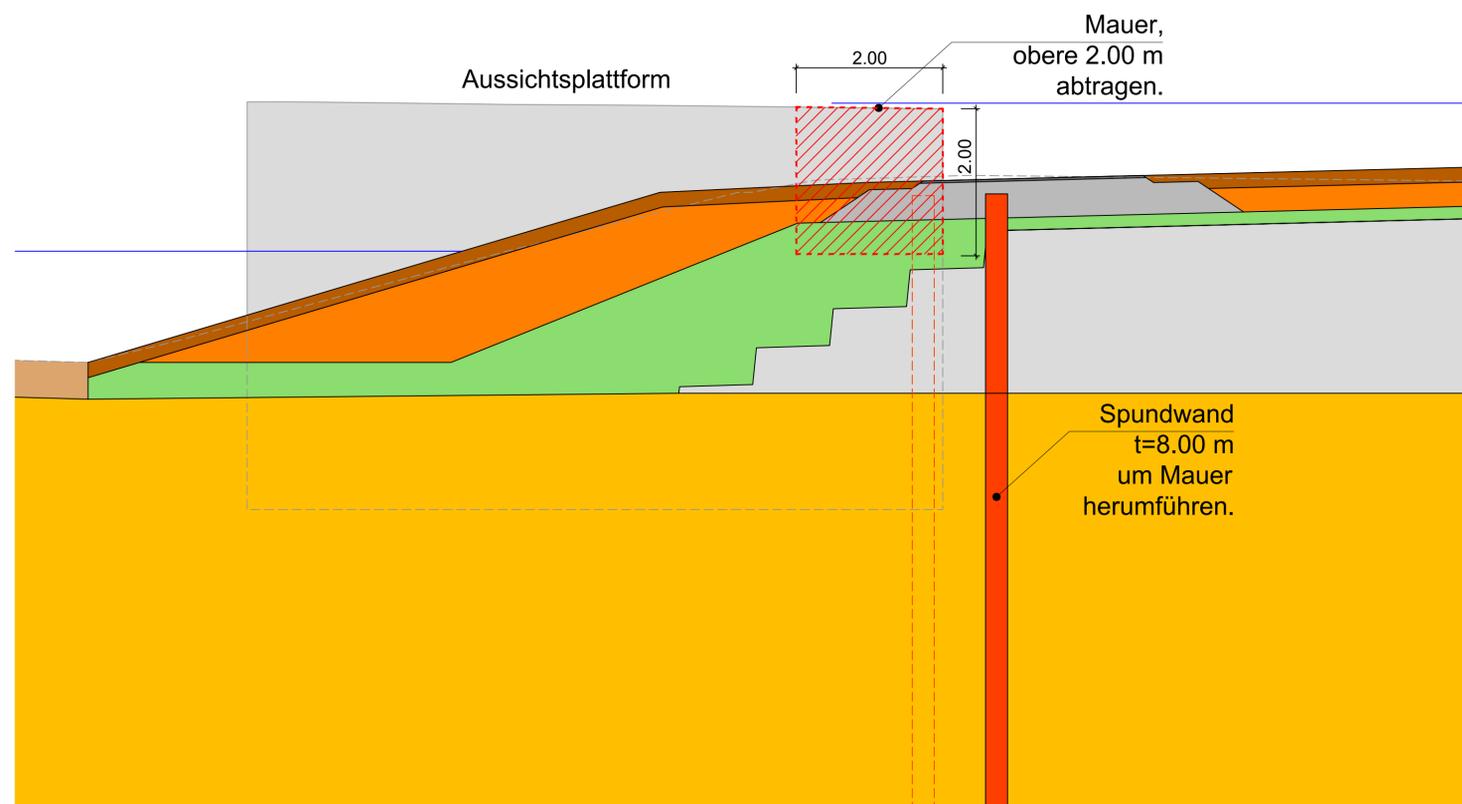

4.			
3.			
2. Grundstücksgrenze	25.02.2022	ML/RK/HW	2.2.31 Rev.3.0
1. Anpassung nach Vollständigkeitsprüfung	30.08.2021	ML/RK/KAZ	2.2.31 Rev.2.0
ÄNDERUNG	DATUM	NAMEN	ANLAGEN-NR.

Regierungspräsidium Karlsruhe
 Baden-Württemberg
 REGIERUNGSPRÄSIDIUM KARLSRUHE
 Abteilung 5, Referat 53.1
 AUFTRAGGEBER

Rheinhochwasserdamm RHWD XXXIX
 Damm-km 0-027,33 bis 3+938,23
 PROJEKT

Detailplan 4

PLANNHALT		1 : 50		Höhenstatus 160	Genehmigungsplanung
NAME	rk	GEZ.	ML/RK/HW	DH/N 1982	
DATUM	26.02.2021	GEPR.	26.02.2021	Maßstab	PLANNUNGSSTAND
Regierungspräsidium Karlsruhe Abteilung 5, Referat 53.1		Karlsruhe, den 26.02.2021		AG-Dokumenten-Nr.	
ALLE RECHTE DIESER ZEICHNUNG SIND DEM URHEBERSCHUTZ GEMÄSS DIN 34		UNTERSCHRIFT		AZ des AG	
Planungsgemeinschaft ARGE 25.2 c/o icon - Ing.-Büro H. Weiler Marktplatz 11 - 55130 Mainz Tel. (06131) 987 99 -0 Fax (06131) 987 99 11 www.weiler-consult.de		März, den 26.02.2021		Hauptstraße 152 76744 Wehr-Schweiz Tel. 06340-598070-1 Fax. 06340-598070-2	
N/ProjektCAD741DWGGENEHMIGUNG		2.2.31		ARGE 25.2	
Flächgröße: 0,46 m²		Anlage		Projekt	
				5.04	