



Legende:

- 221 Flurstücks-Nr.
- I-krit-Linie
- Flurstücksgrenze
- Planfeststellungsgrenze

Dauerhafte Inanspruchnahme (Grunddienstbarkeit):

- Dammaufstandsfläche
- Dammschutzstreifen

Dauerhafte Nutzungsbeschränkungen:

1. Beschränkung der Fläche als baumfreie Zone (Grunddienstbarkeit)

- Begrenzung baumfreie Zone

2. Beschränkung der Fläche bezüglich Abgrabung (Grunddienstbarkeit) und temporäre Inanspruchnahme zur Herstellung

- Flächenabdeckung (I-krit)

Temporäre Inanspruchnahme:

- Nutzung als Baustreifen, Zwischenlagerflächen etc. innerhalb der baumfreien Zone
- Nutzung als Baustreifen, Zwischenlagerflächen etc. außerhalb der baumfreien Zone

3+4. Beschränkung der Fläche als baumfreie Zone und keine Abgrabung

- Industriefläche

Hinweise:

Die dargestellte Topographie sowie die Ver- und Entsorgungseinrichtungen wurde digital übernommen von GeoVogt Ingenieure GmbH, Datenübergabe vom 27.03.2017 und 10.05.2017.

Die dargestellten Flurstücksgrenzen, Gebäude und Bezeichnungen wurden digital aus dem ALKIS übernommen, Datenübergabe durch GeoVogt Ingenieure GmbH vom 14.03.2017

1. Planfeststellungsgrenze	25.02.2022	ML/RK/HW	2.2.32 Rev.3.0
ÄNDERUNG	DATUM	NAMEN	ANLAGEN-NR.

Regierungspräsidium Karlsruhe
Abteilung 5, Referat 53.1

REGIERUNGSPRÄSIDIUM KARLSRUHE

Rheinhochwasserdamm RHW XXXIX
Damm-km 0-027,33 bis 3+938,23

PROJEKT


Dammabschnitt Damm-km 0+000 bis 0+280

Lageplan -1- Grunderwerb

PLANINHALT


NAME	GEZ.	EHW.	GEPR.	1 : 500	Höhenstatus 160	Genehmigungsplanung
DATUM	rk	TP	HW	Maßstab	DHNN 1992	PLANUNGSSTAND
30.08.2021		30.08.2021	30.08.2021		Höhensystem	

<p>Regierungspräsidium Karlsruhe Abteilung 5, Referat 53.1 Karlsruhe, den 30.08.2021</p> <p>FREIGEGERBEN</p> <p>ALLE RECHTE DIESER ZEICHNUNG UNTERLIEGEN DEM URHEBERSCHUTZ GEMÄSS DIN 34</p>	<p>UNTERSCHRIFT</p>	<p>AG-Dokumenten Nr.</p> <p>AZ des AG</p> <p>NACHUNTERNEHMER GEOTECHNIK Ingenieurgesellschaft Kärcher mbH Institut für Geotechnik</p> <p>Hausstraße 152 76744 Wörth-Schaldt Tel. 06340/50870-1 Fax 06340/50870-2</p>
<p>icon pecher GEWECKE UND PARTNER</p> <p>OBJEKTPLANER</p> <p>Planungsgemeinschaft ARGE 25.2 c/o icon - Ing.-Büro H. Weiler Marktplatz 11 - 55130 Mainz Tel. (06131) 987 99-0 - Fax (06131) 987 99-11 www.weiler-icon.de</p> <p>Mainz, den 30.08.2021</p>	<p>N:\Projekte\CAD\741DW\GENEHMIGUNG</p> <p>Plangröße: 0,33 m²</p>	<p>2.2.32</p> <p>Anlage</p> <p>ARGE 25.2</p> <p>Projekt</p> <p>Zeichnungsnummer 1.31</p>

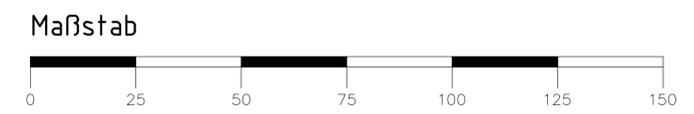

Anschluss Blatt 2

Anschluss Blatt 2

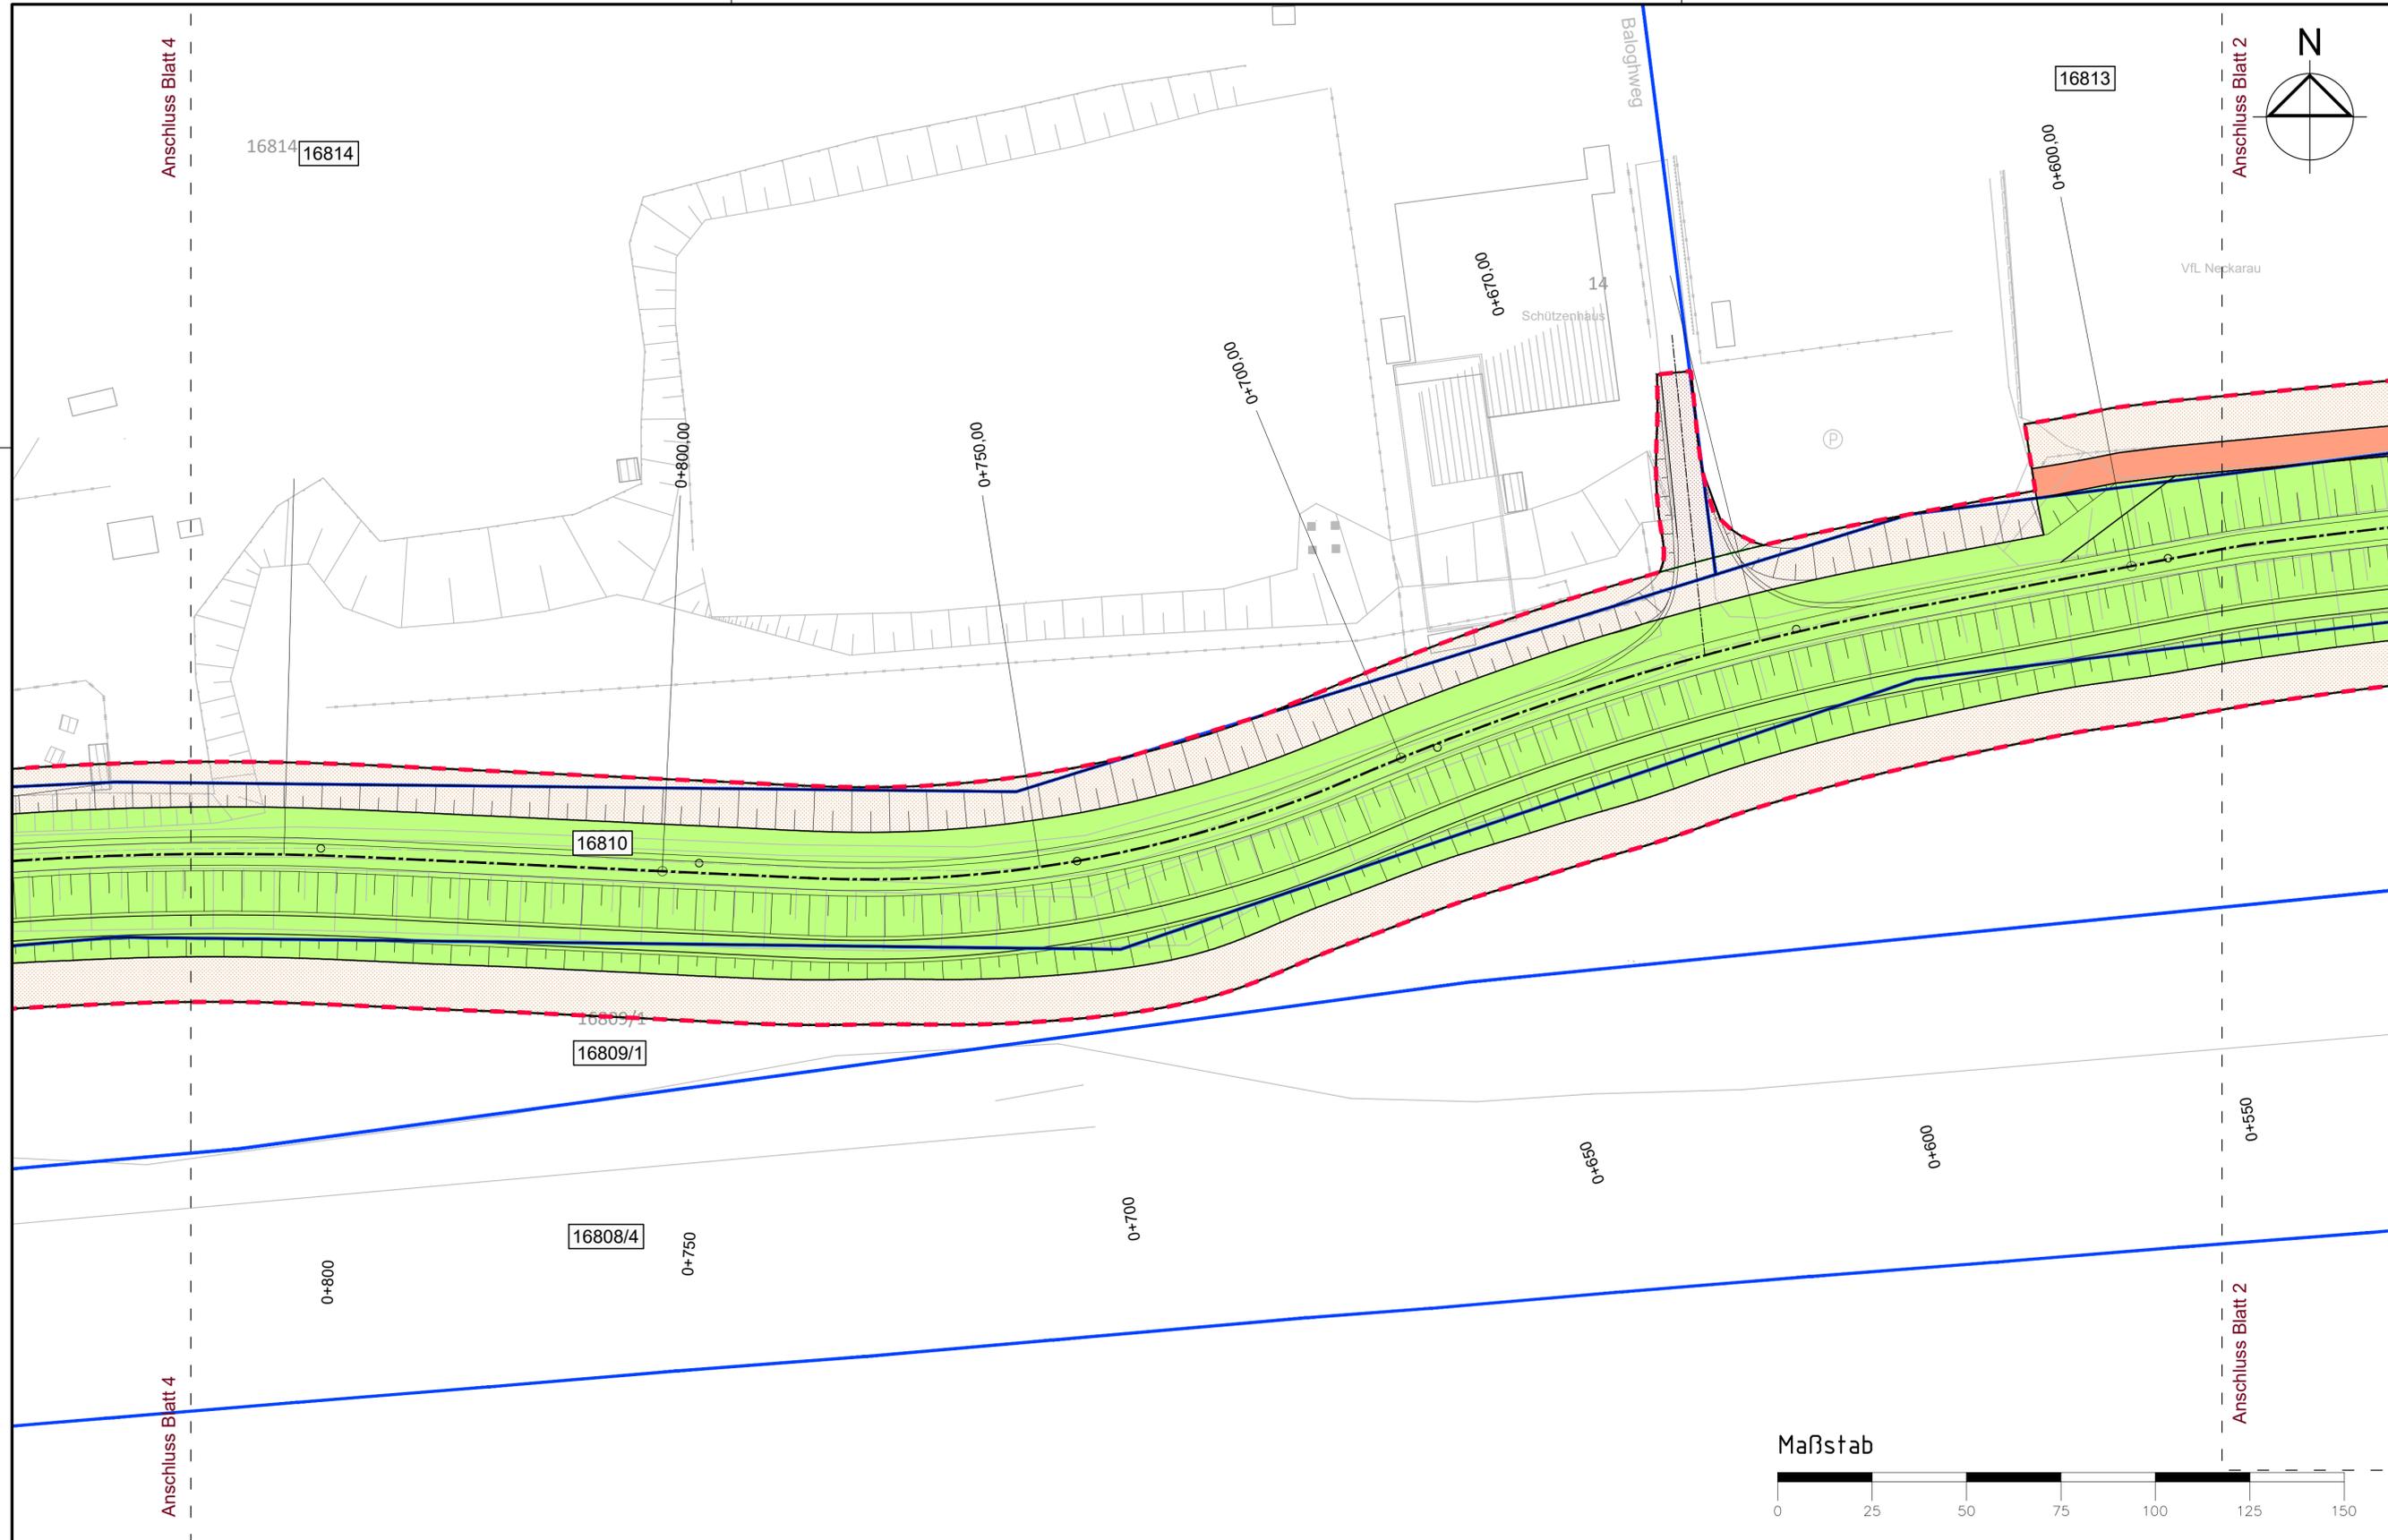

Legende:

- 221 Flurstücks-Nr.
- I-krit-Linie
- Flurstücksgrenze
- Planfeststellungsgrenze

Dauerhafte Inanspruchnahme (Grunddienstbarkeit):

- Dammaufstandsfläche
- Dammschutzstreifen

Dauerhafte Nutzungsbeschränkungen:

1. Beschränkung der Fläche als baumfreie Zone (Grunddienstbarkeit)

- Begrenzung baumfreie Zone

2. Beschränkung der Fläche bezüglich Abgrabung (Grunddienstbarkeit) und temporäre Inanspruchnahme zur Herstellung

- Flächenabdeckung (I-krit)

Temporäre Inanspruchnahme:

- Nutzung als Baustreifen, Zwischenlagerflächen etc. innerhalb der baumfreien Zone
- Nutzung als Baustreifen, Zwischenlagerflächen etc. außerhalb der baumfreien Zone

3+4. Beschränkung der Fläche als baumfreie Zone und keine Abgrabung

- Industriefläche

Hinweise:

Die dargestellte Topographie sowie die Ver- und Entsorgungseinrichtungen wurde digital übernommen von GeoVogt Ingenieure GmbH, Datenübergabe vom 27.03.2017 und 10.05.2017.

Die dargestellten Flurstücksgrenzen, Gebäude und Bezeichnungen wurden digital aus dem ALKIS übernommen, Datenübergabe durch GeoVogt Ingenieure GmbH vom 14.03.2017

2.				
1, Planfeststellungsgrenze	25.02.2022	ML/RK/HW	2.2.34	Rev.3.0
ÄNDERUNG	DATUM	NAMEN	ANLAGEN-NR.	

Regierungspräsidium Karlsruhe
Abteilung 5, Referat 53.1

Rheinhochwasserdamm RHW XXXIX
Damm-km 0-027,33 bis 3+938,23


Dammabschnitt Damm-km 0+575 bis 0+875

Lageplan -3-Grunderwerb

PLANINHALT

NAME	GEZ.	ENHW.	GEPR.	1 : 500	Höhenstatus 160	Genehmigungsplanung
DATUM	rk	TP	TP	Maßstab	DHHN 1992	
Regierungspräsidium Karlsruhe			Karlsruhe, den 30.08.2021	Höhensystem		PLANUNGSSTAND
Abteilung 5, Referat 53.1			<i>[Signature]</i>	AG-Dokumenten Nr.		

<p>ALLE RECHTE DIESER ZEICHNUNG UNTERLIEGEN DEM URHEBERRECHT GEMÄSS DIN 34</p>		<p>AZ des AG</p>	
<p>icon OBJEKTPLANER Planungsgemeinschaft ARG 25.2 c/o icon - Ing.-Büro H. Weiler Marktplatz 11 - 55130 Mainz Tel. (06131) 987 99-0 - Fax (06131) 987 99 11 www.weiler-icon.de</p>	<p>pecher INGENIEURGESELLSCHAFT KÄRCHER Institut für Geotechnik Hauptstraße 152 76744 Wörth-Schaldt Tel. 06340/50870-1 Fax 06340/50870-2</p>	<p>GEWECKE UND PARTNER Ingenieurgesellschaft Mainz, den 30.08.2021</p>	<p>IGK KÄRCHER Institut für Geotechnik Hauptstraße 152 76744 Wörth-Schaldt Tel. 06340/50870-1 Fax 06340/50870-2</p>
<p>N:\Projekte\CAD\741DW\G\GENEHMIGUNG Plangröße: 0,33 m²</p>		<p>2.2.34 Anlage</p>	
<p>Projekt: ARG 25.2</p>		<p>Zeichnungsnummer: 1.33</p>	

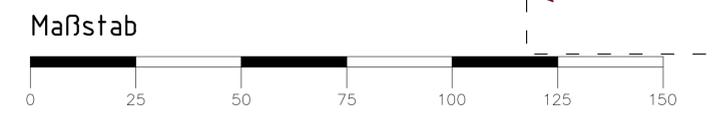



Legende:

- 221 Flurstücks-Nr.
- I-krit-Linie
- Flurstücksgrenze
- Planfeststellungsgrenze

Dauerhafte Inanspruchnahme (Grunddienstbarkeit):

- Dammaufstandsfläche
- Dammschutzstreifen

Dauerhafte Nutzungsbeschränkungen:

1. Beschränkung der Fläche als baumfreie Zone (Grunddienstbarkeit)

- Begrenzung baumfreie Zone

2. Beschränkung der Fläche bezüglich Abgrabung (Grunddienstbarkeit) und temporäre Inanspruchnahme zur Herstellung

- Flächenabdeckung (I-krit)

Temporäre Inanspruchnahme:

- Nutzung als Baustreifen, Zwischenlagerflächen etc. innerhalb der baumfreien Zone
- Nutzung als Baustreifen, Zwischenlagerflächen etc. außerhalb der baumfreien Zone

3+4. Beschränkung der Fläche als baumfreie Zone und keine Abgrabung

- Industriefläche

Hinweise:

Die dargestellte Topographie sowie die Ver- und Entsorgungseinrichtungen wurde digital übernommen von GeoVogt Ingenieure GmbH, Datenübergabe vom 27.03.2017 und 10.05.2017.

Die dargestellten Flurstücksgrenzen, Gebäude und Bezeichnungen wurden digital aus dem ALKIS übernommen, Datenübergabe durch GeoVogt Ingenieure GmbH vom 14.03.2017

2.	1, Planfeststellungsgrenze	25.02.2022	ML/RK/HW	2.2.35 Rev.3.0
ÄNDERUNG		DATUM	NAMEN	ANLAGEN-NR.

Regierungspräsidium Karlsruhe
 Abteilung 5, Referat 53.1


Rheinhochwasserdamm RHW XXXIX
 Damm-km 0-027,33 bis 3+938,23


Dammabschnitt Damm-km 0+875 bis 1+150

Lageplan -4- Grunderwerb

PLANINHALT	GEZ.	ENW.	GEPR.	1 : 500	Höhenstatus 160 DHHN 1992	Genehmigungsplanung
NAMEN	rk	TP	TP		Höhensystem	PLANUNGSSTAND
DATUM	30.08.2021	30.08.2021	30.08.2021	Maßstab		

FREIGEGERBEN Regierungspräsidium Karlsruhe Abteilung 5, Referat 53.1 Karlsruhe, den 30.08.2021 UNTERSCHRIFT	AG-Dokumenten Nr.:	AZ des AG: NACHUNTERNEHMER GEOTECHNIK Ingenieurgesellschaft Kärcher mbH Institut für Geotechnik Hauptstraße 152 76744 Wörth-Schaldt Tel. 06340/508070-1 Fax 06340/508070-2
OBJEKTPLANER: icon pecher Planungsgemeinschaft ARGE 25.2 c/o icon - Ing.-Büro H. Weibler Marktplatz 11 - 55130 Mainz Tel. (06131) 987 99 -0 - Fax (06131) 987 99 11 www.weibler-icon.de	MAINTENANCE: GEWECKE UND PARTNER Ingenieurbüro Mainz, den 30.08.2021 Mäntel, den	Projekt: ARGE 25.2 Zeichnungsnummer: 1.34

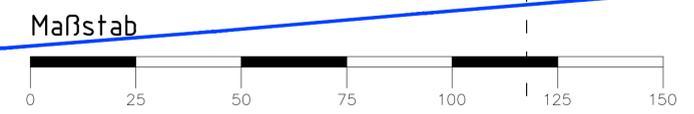

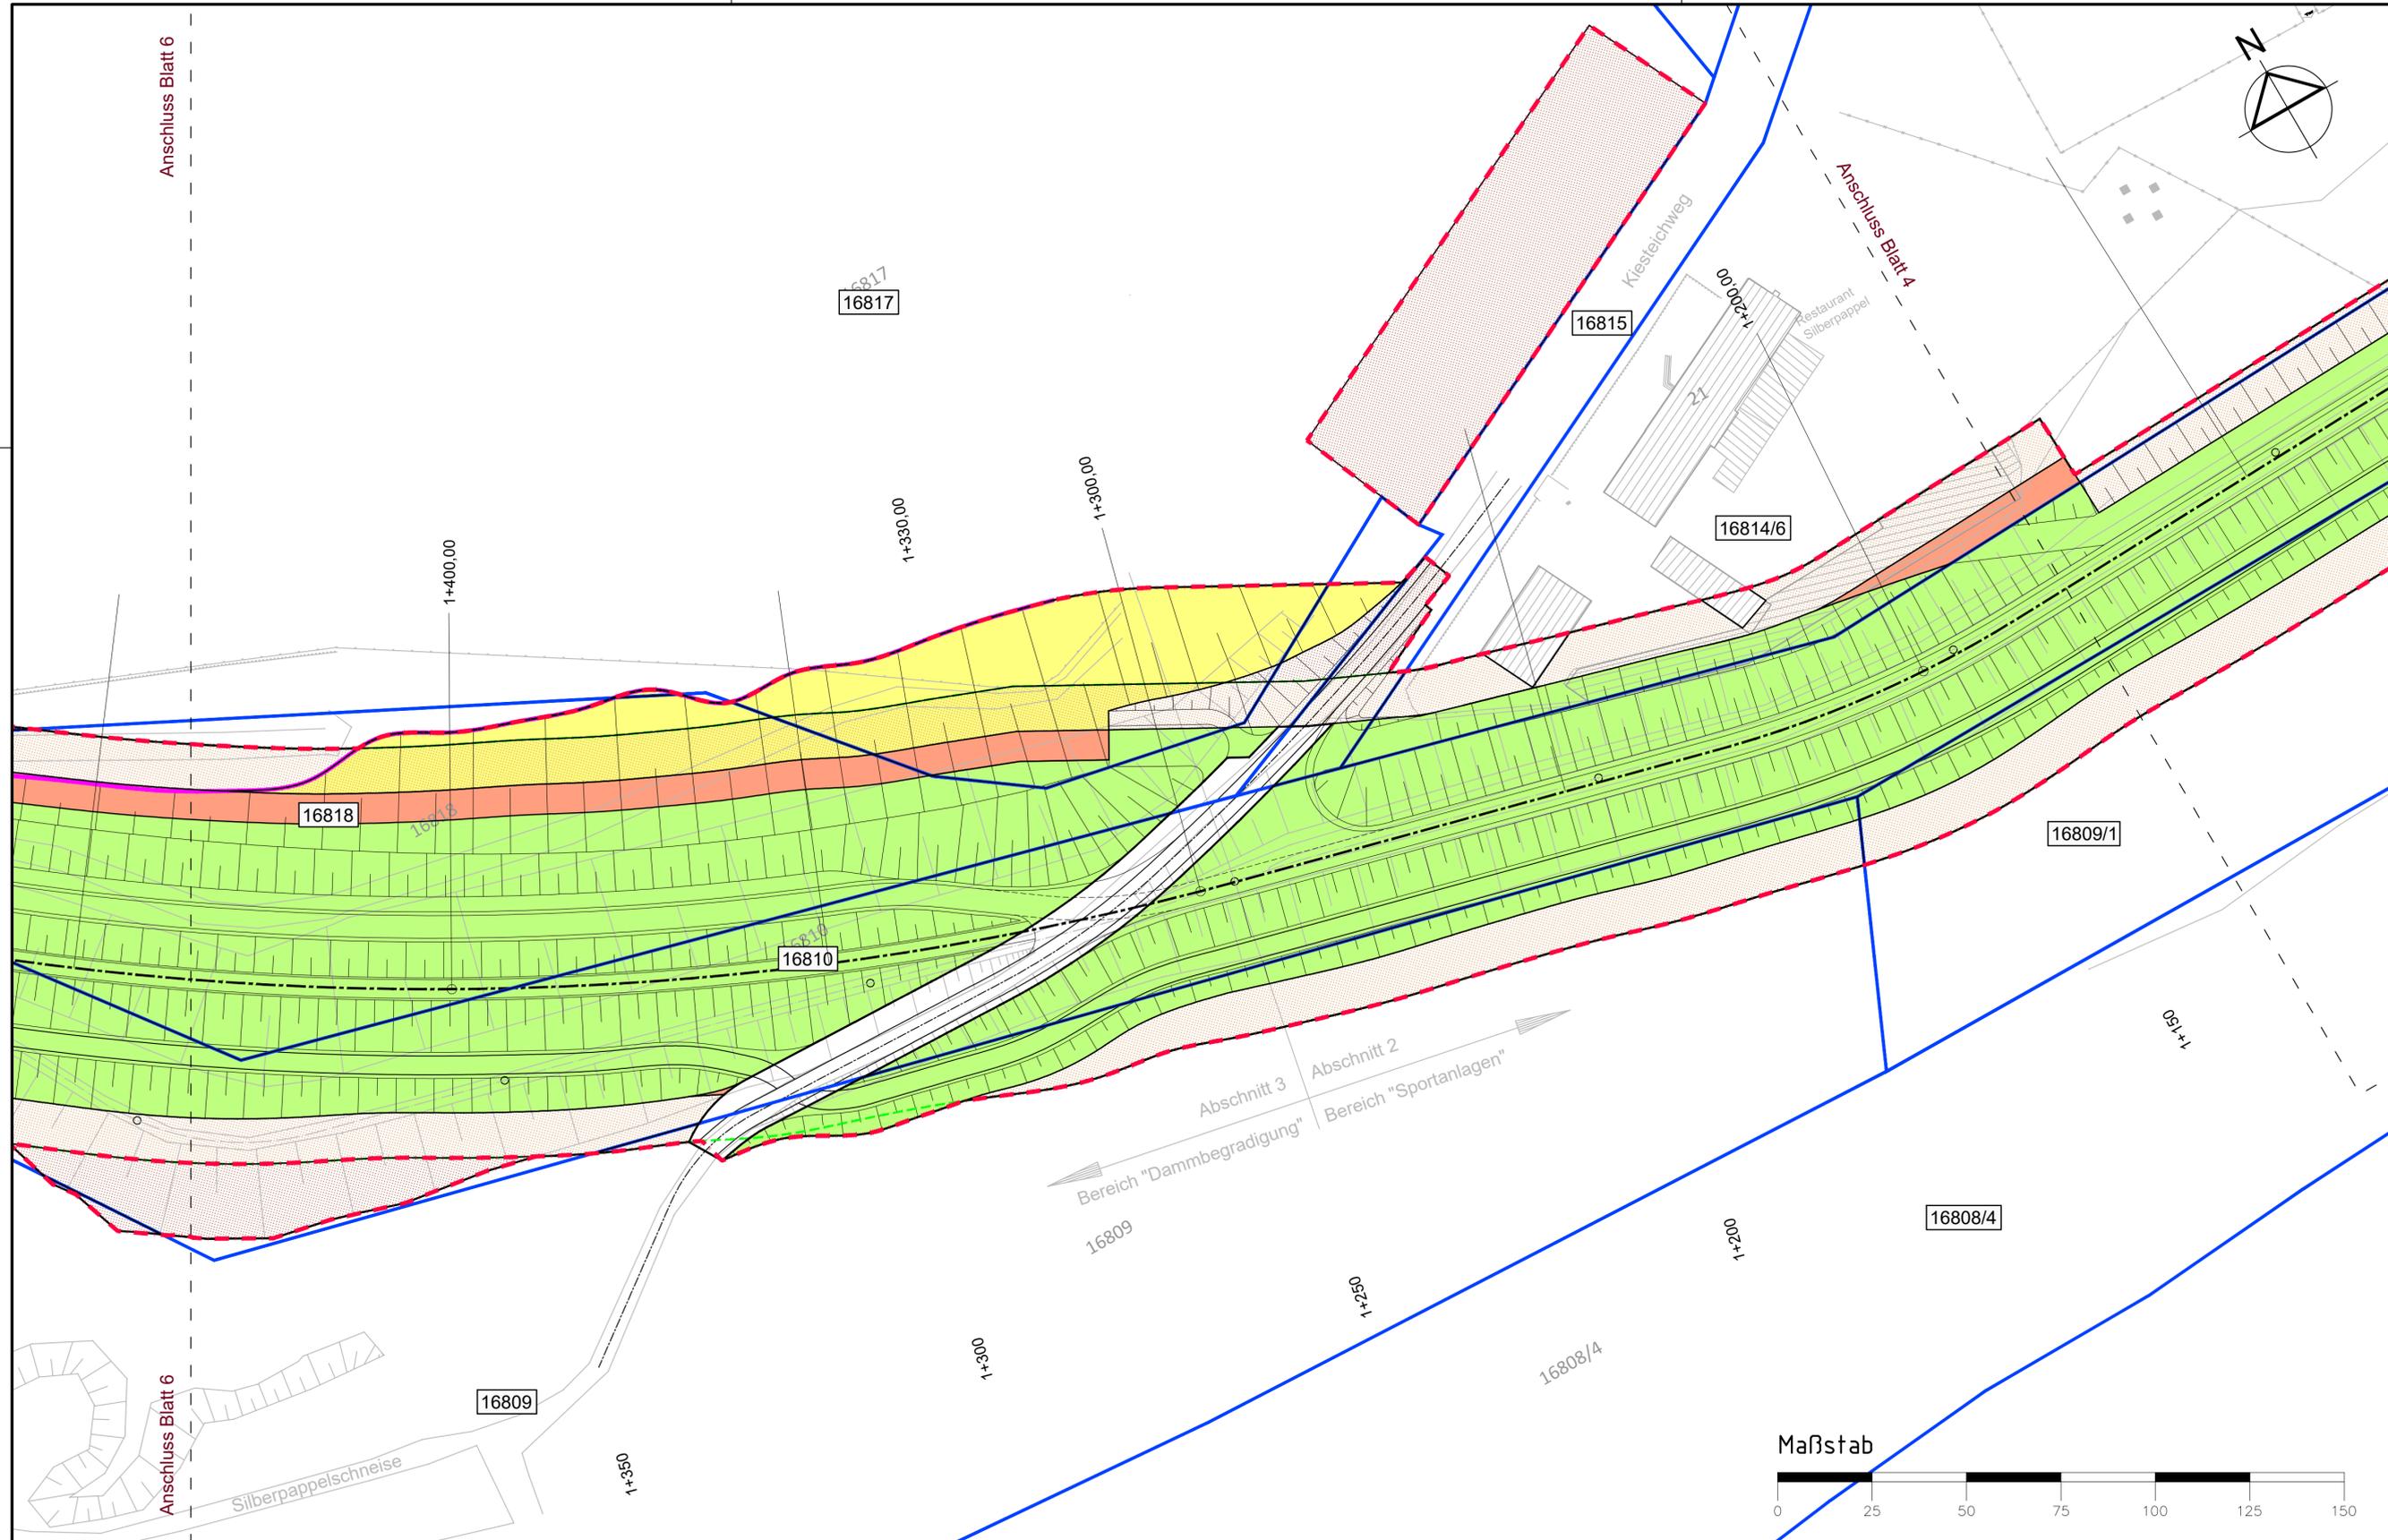

Legende:

- 221 Flurstücks-Nr.
- I-krit-Linie
- Flurstücksgrenze
- Planfeststellungsgrenze

Dauerhafte Inanspruchnahme (Grunddienstbarkeit):

- Dammaufstandsfläche
- Dammschutzstreifen

Dauerhafte Nutzungsbeschränkungen:

1. Beschränkung der Fläche als baumfreie Zone (Grunddienstbarkeit)

- Begrenzung baumfreie Zone

2. Beschränkung der Fläche bezüglich Abgrabung (Grunddienstbarkeit) und temporäre Inanspruchnahme zur Herstellung

- Flächenabdeckung (I-krit)

Temporäre Inanspruchnahme:

- Nutzung als Baustreifen, Zwischenlagerflächen etc. innerhalb der baumfreien Zone
- Nutzung als Baustreifen, Zwischenlagerflächen etc. außerhalb der baumfreien Zone

3+4. Beschränkung der Fläche als baumfreie Zone und keine Abgrabung

- Industriefläche

Hinweise:

Die dargestellte Topographie sowie die Ver- und Entsorgungseinrichtungen wurde digital übernommen von GeoVogt Ingenieure GmbH, Datenübergabe vom 27.03.2017 und 10.05.2017.

Die dargestellten Flurstücksgrenzen, Gebäude und Bezeichnungen wurden digital aus dem ALKIS übernommen, Datenübergabe durch GeoVogt Ingenieure GmbH vom 14.03.2017

1, Planfeststellungsgrenze	25.02.2022	ML/RK/HW	2.2.36 Rev.3.0
ÄNDERUNG	DATUM	NAME	ANLAGEN-NR.


Regierungspräsidium Karlsruhe
Abteilung 5, Referat 53.1

Rheinhochwasserdamm RHW XXXIX
Damm-km 0-027,33 bis 3+938,23

Dammabschnitt Damm-km 1+150 bis 1+450

Lageplan -5-
Grunderwerb

PLANINHALT	GEZ. rk	EHW. TP	GEPR. Hw	1 : 500	Höhenstatus 160 DHHN 1992	Genehmigungsplanung
NAME	DATUM	DATUM	DATUM	Maßstab	Höhensystem	PLANUNGSSTAND
Regierungspräsidium Karlsruhe Abteilung 5, Referat 53.1		Karlsruhe, den 30.08.2021				
FREIGEGERBEN		UNTERSCHRIFT		AG-Dokumenten-Nr.		
ALLE RECHTE DIESER ZEICHNUNG UNTERLIEGEN DEM URHEBERSCHUTZ GEMÄSS DIN 34						
icon		pecher		GEWECHE UND PARTNER		AZ des AG
OBJEKTPLANER		Planungsgemeinschaft ARGE 25.2		Münz, den 30.08.2021		NACHUNTERNEHMER GEOTECHNIK
o/o Icon - Ing.-Büro H. Weiler Marktplatz 11 - 55130 Mainz Tel. (06131) 987 99-0 - Fax (06131) 987 99-11 www.weiler-icon.de		o/o Icon - Ing.-Büro H. Weiler Marktplatz 11 - 55130 Mainz Tel. (06131) 987 99-0 - Fax (06131) 987 99-11 www.weiler-icon.de		Münz, den 30.08.2021		Ingenieurgesellschaft Kärcher mbH Institut für Geotechnik
N:\Projekte\CAD\741DW\GENEHMIGUNG		Anlage		2.2.36		ARGE 25.2
Plangröße: 0,33 m²						Zeichnungsnummer 1.35

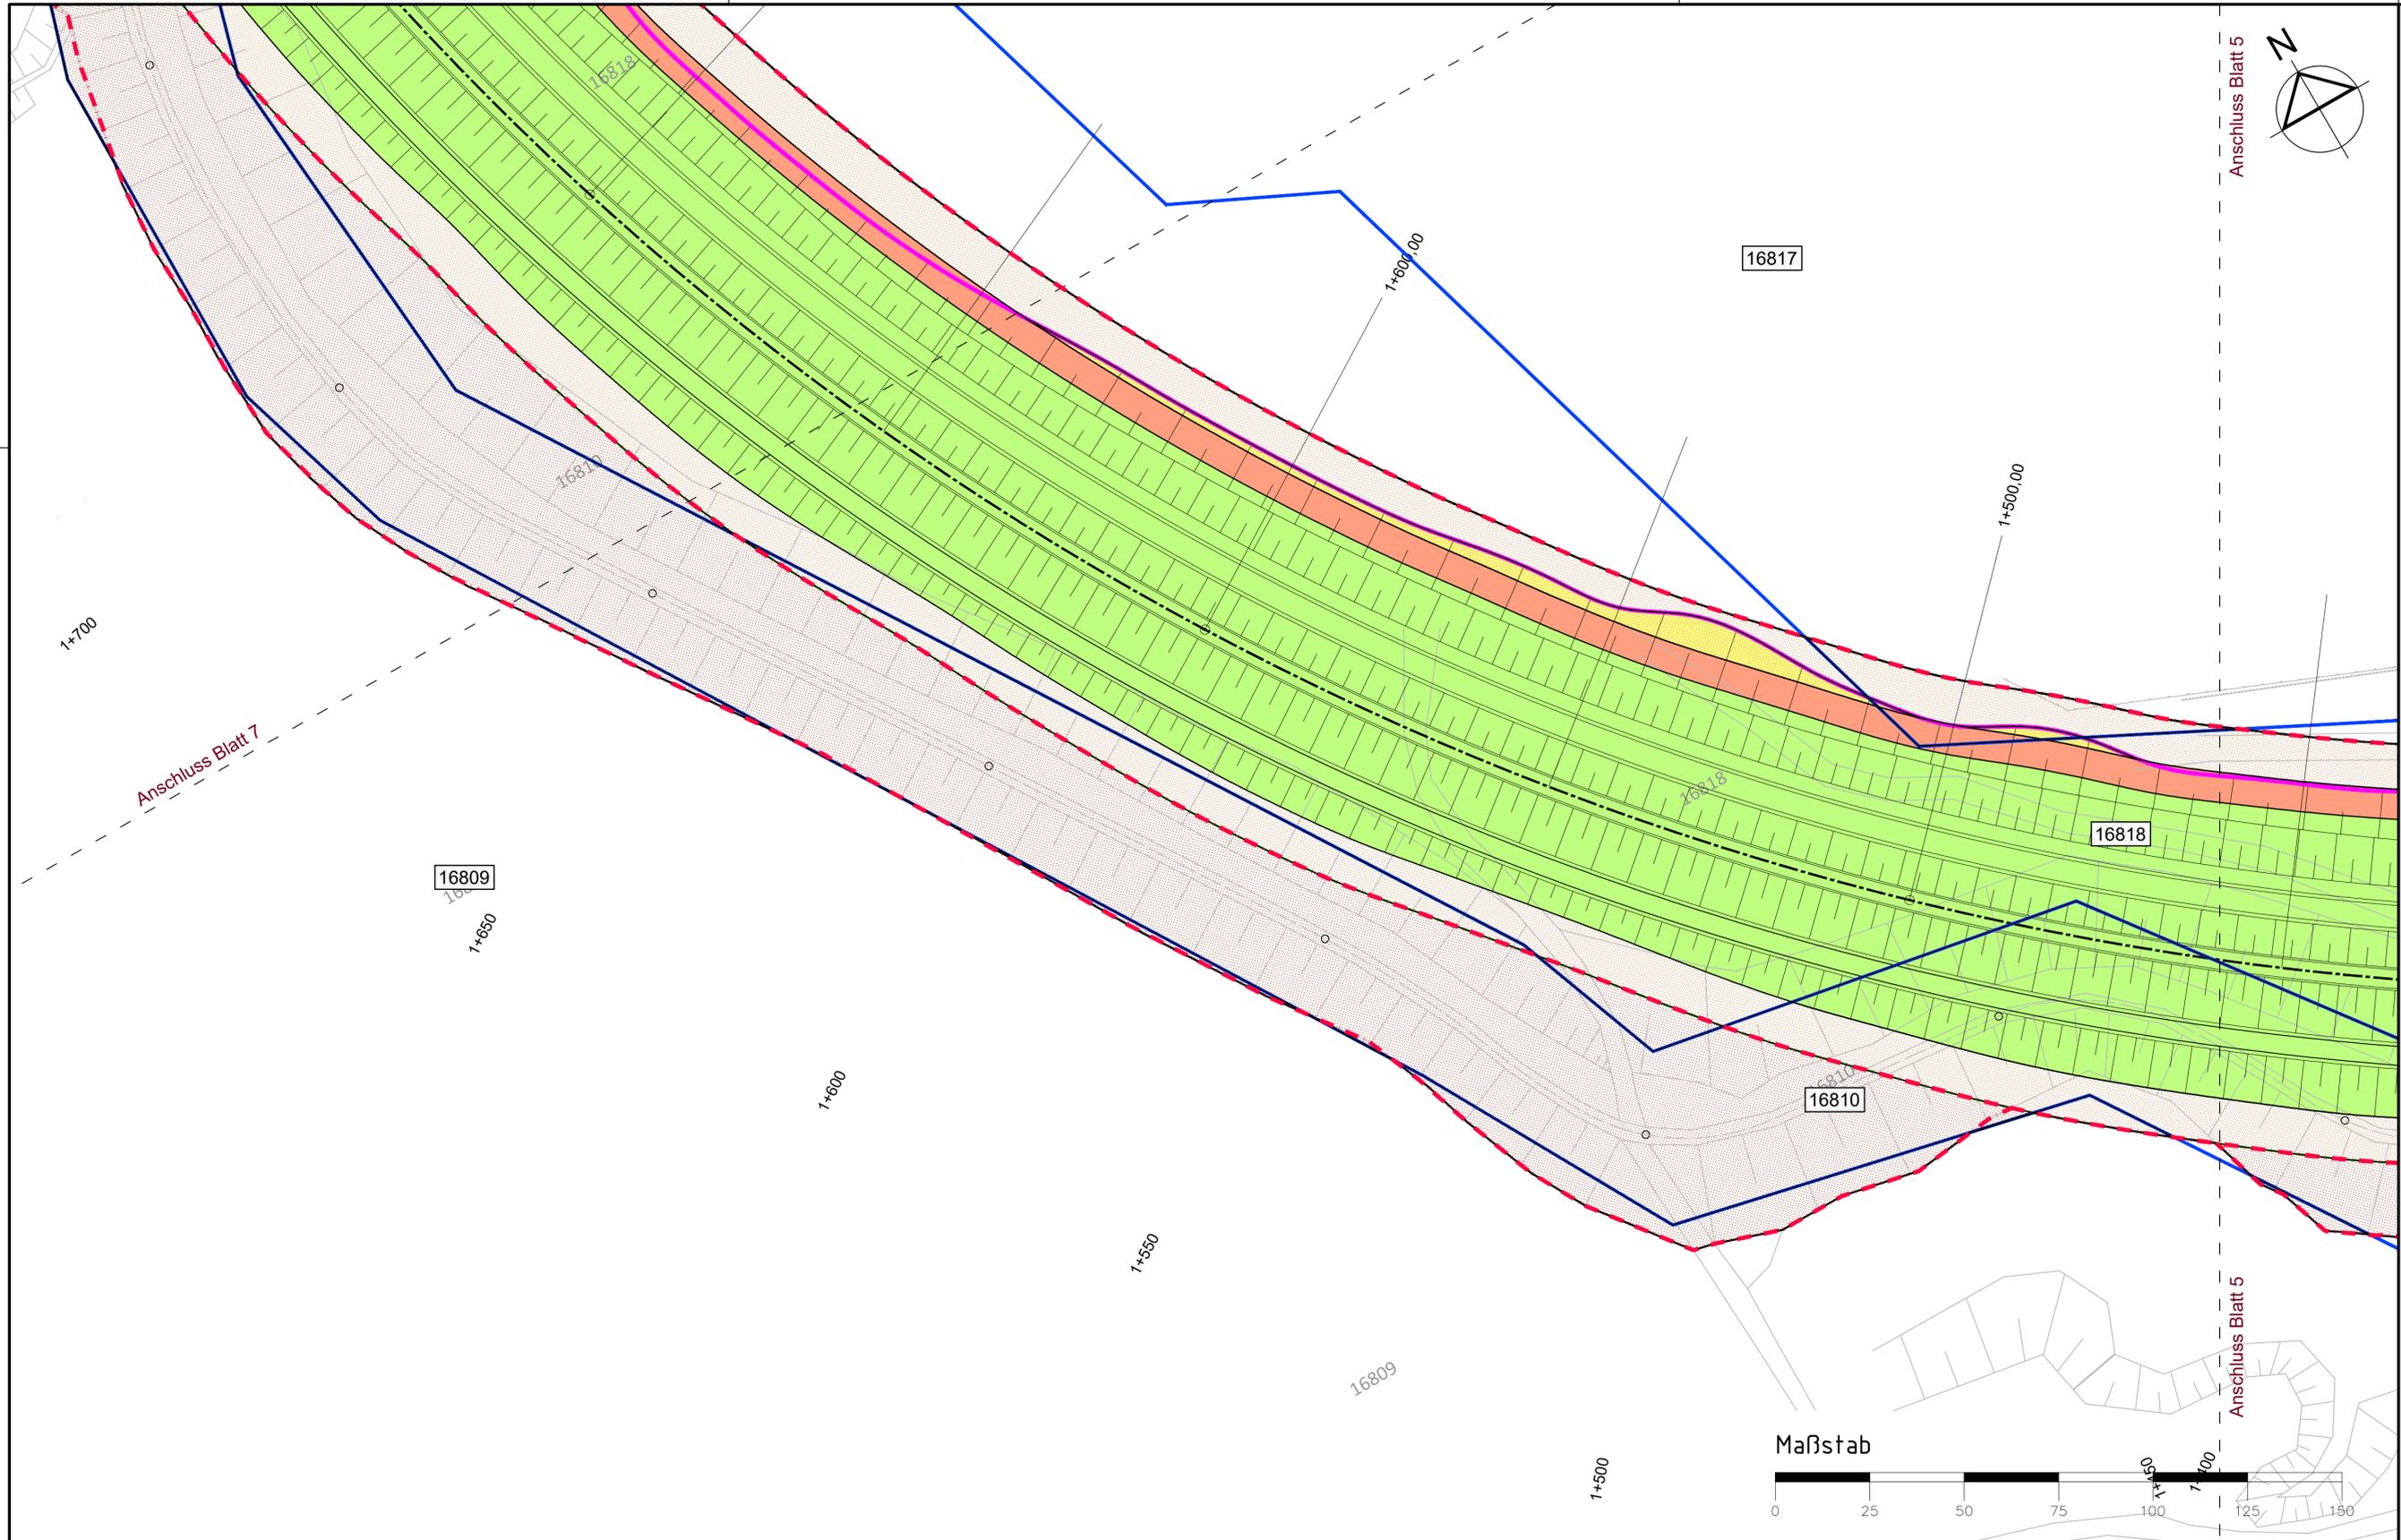

Legende:

- 221 Flurstücks-Nr.
- I-krit-Linie
- Planfeststellungsgrenze
- Flurstücksgrenze

Dauerhafte Inanspruchnahme (Grunddienstbarkeit):

- Dammaufstandsfläche
- Dammschutzstreifen

Dauerhafte Nutzungsbeschränkungen:

1. Beschränkung der Fläche als baumfreie Zone (Grunddienstbarkeit)

- Begrenzung baumfreie Zone

2. Beschränkung der Fläche bezüglich Abgrabung (Grunddienstbarkeit) und temporäre Inanspruchnahme zur Herstellung

- Flächenabdeckung (I-krit)

Temporäre Inanspruchnahme:

- Nutzung als Baustreifen, Zwischenlagerflächen etc. innerhalb der baumfreien Zone
- Nutzung als Baustreifen, Zwischenlagerflächen etc. außerhalb der baumfreien Zone

3+4. Beschränkung der Fläche als baumfreie Zone und keine Abgrabung

- Industrielfläche

Hinweise:

Die dargestellte Topographie sowie die Ver- und Entsorgungseinrichtungen wurde digital übernommen von GeoVogt Ingenieure GmbH, Datenübergabe vom 27.03.2017 und 10.05.2017.

Die dargestellten Flurstücksgrenzen, Gebäude und Bezeichnungen wurden digital aus dem ALKIS übernommen, Datenübergabe durch GeoVogt Ingenieure GmbH vom 14.03.2017

1, Planfeststellungsgrenze	25.02.2022	ML/RK/HW	2.2.37 Rev.3.0
ÄNDERUNG	DATUM	NAM	ANLAGEN-NR



Regierungspräsidium Karlsruhe
 Abteilung 5, Referat 53.1
REGIERUNGSPRÄSIDIUM KARLSRUHE
AUFTRAGGEBER

Rheinhochwasserdamm RHWD XXXIX
Damm-km 0-027,33 bis 3+938,23

Dammabschnitt Damm-km 1+450 bis 1+700

**Lageplan -6-
Grunderwerb**



<small>PLANINHALT</small>	<small>GEZ.</small> rk	<small>ENW.</small> TP	<small>GEPR.</small> TP	1 : 500	<small>Höhenstatus</small> 160 DHHN 1992	Genehmigungsplanung
<small>NAM</small>	<small>DATUM</small> 30.08.2021	<small>TP</small> 30.08.2021	<small>HW</small> 30.08.2021	<small>Maßstab</small>	<small>Höhensystem</small>	<small>PLANUNGSSTAND</small>
<small>FREIGEGEREN</small>	Regierungspräsidium Karlsruhe Abteilung 5, Referat 53.1		Karlsruhe, den 30.08.2021		<small>AG-Dokumenten Nr.</small>	
<small>ALLE RECHTE DIESER ZEICHNUNG UNTERLIEGEN DEM URHEBERSCHUTZ GEMÄSS DIN 34</small>			<small>UNTERSCHRIFT</small> 		<small>AZ des AG</small>	
icon	pecher	GEWECKE UND PARTNER	<small>MAIENZ, den 30.08.2021</small>		<small>NACHUNTERNEHMER GEOTECHNIK</small> Ingenieurgesellschaft Klärcher mbH Institut für Geotechnik	
<small>OBJEKTPLANER</small>	<small>Planungsgemeinschaft ARGE 25.2</small> c/o Icon - Ing.-Büro H. Weiler Marktplatz 11 - 55130 Mainz Tel. (06131) 987 99-0 - Fax (06131) 987 99-11 www.weiler-icon.de	<small>Planungsgemeinschaft ARGE 25.2</small> c/o Icon - Ing.-Büro H. Weiler Marktplatz 11 - 55130 Mainz Tel. (06131) 987 99-0 - Fax (06131) 987 99-11 www.weiler-icon.de	<small>HAUPTSTRASSE 152</small> 76744 Wörth-Schaldt Tel. 06340/508070-1 Fax. 06340/508070-2		<small>IGK</small> KÄRCHER www.kaelcher-geotechnik.de	
<small>N:\Projekte\CAD\741DW\GENEHMIGUNG</small>	<small>Plangröße</small> 0,33_mf	<small>Anlage</small> 2.2.37	<small>Projekt</small> ARGE 25.2	<small>Zeichnungsnummer</small> 1.36		

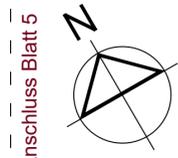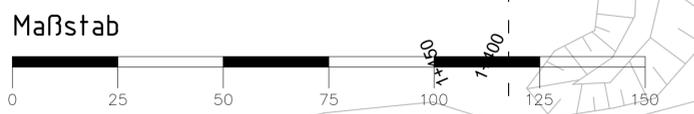

Anschluss Blatt 5

Anschluss Blatt 7

Anschluss Blatt 5

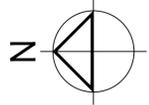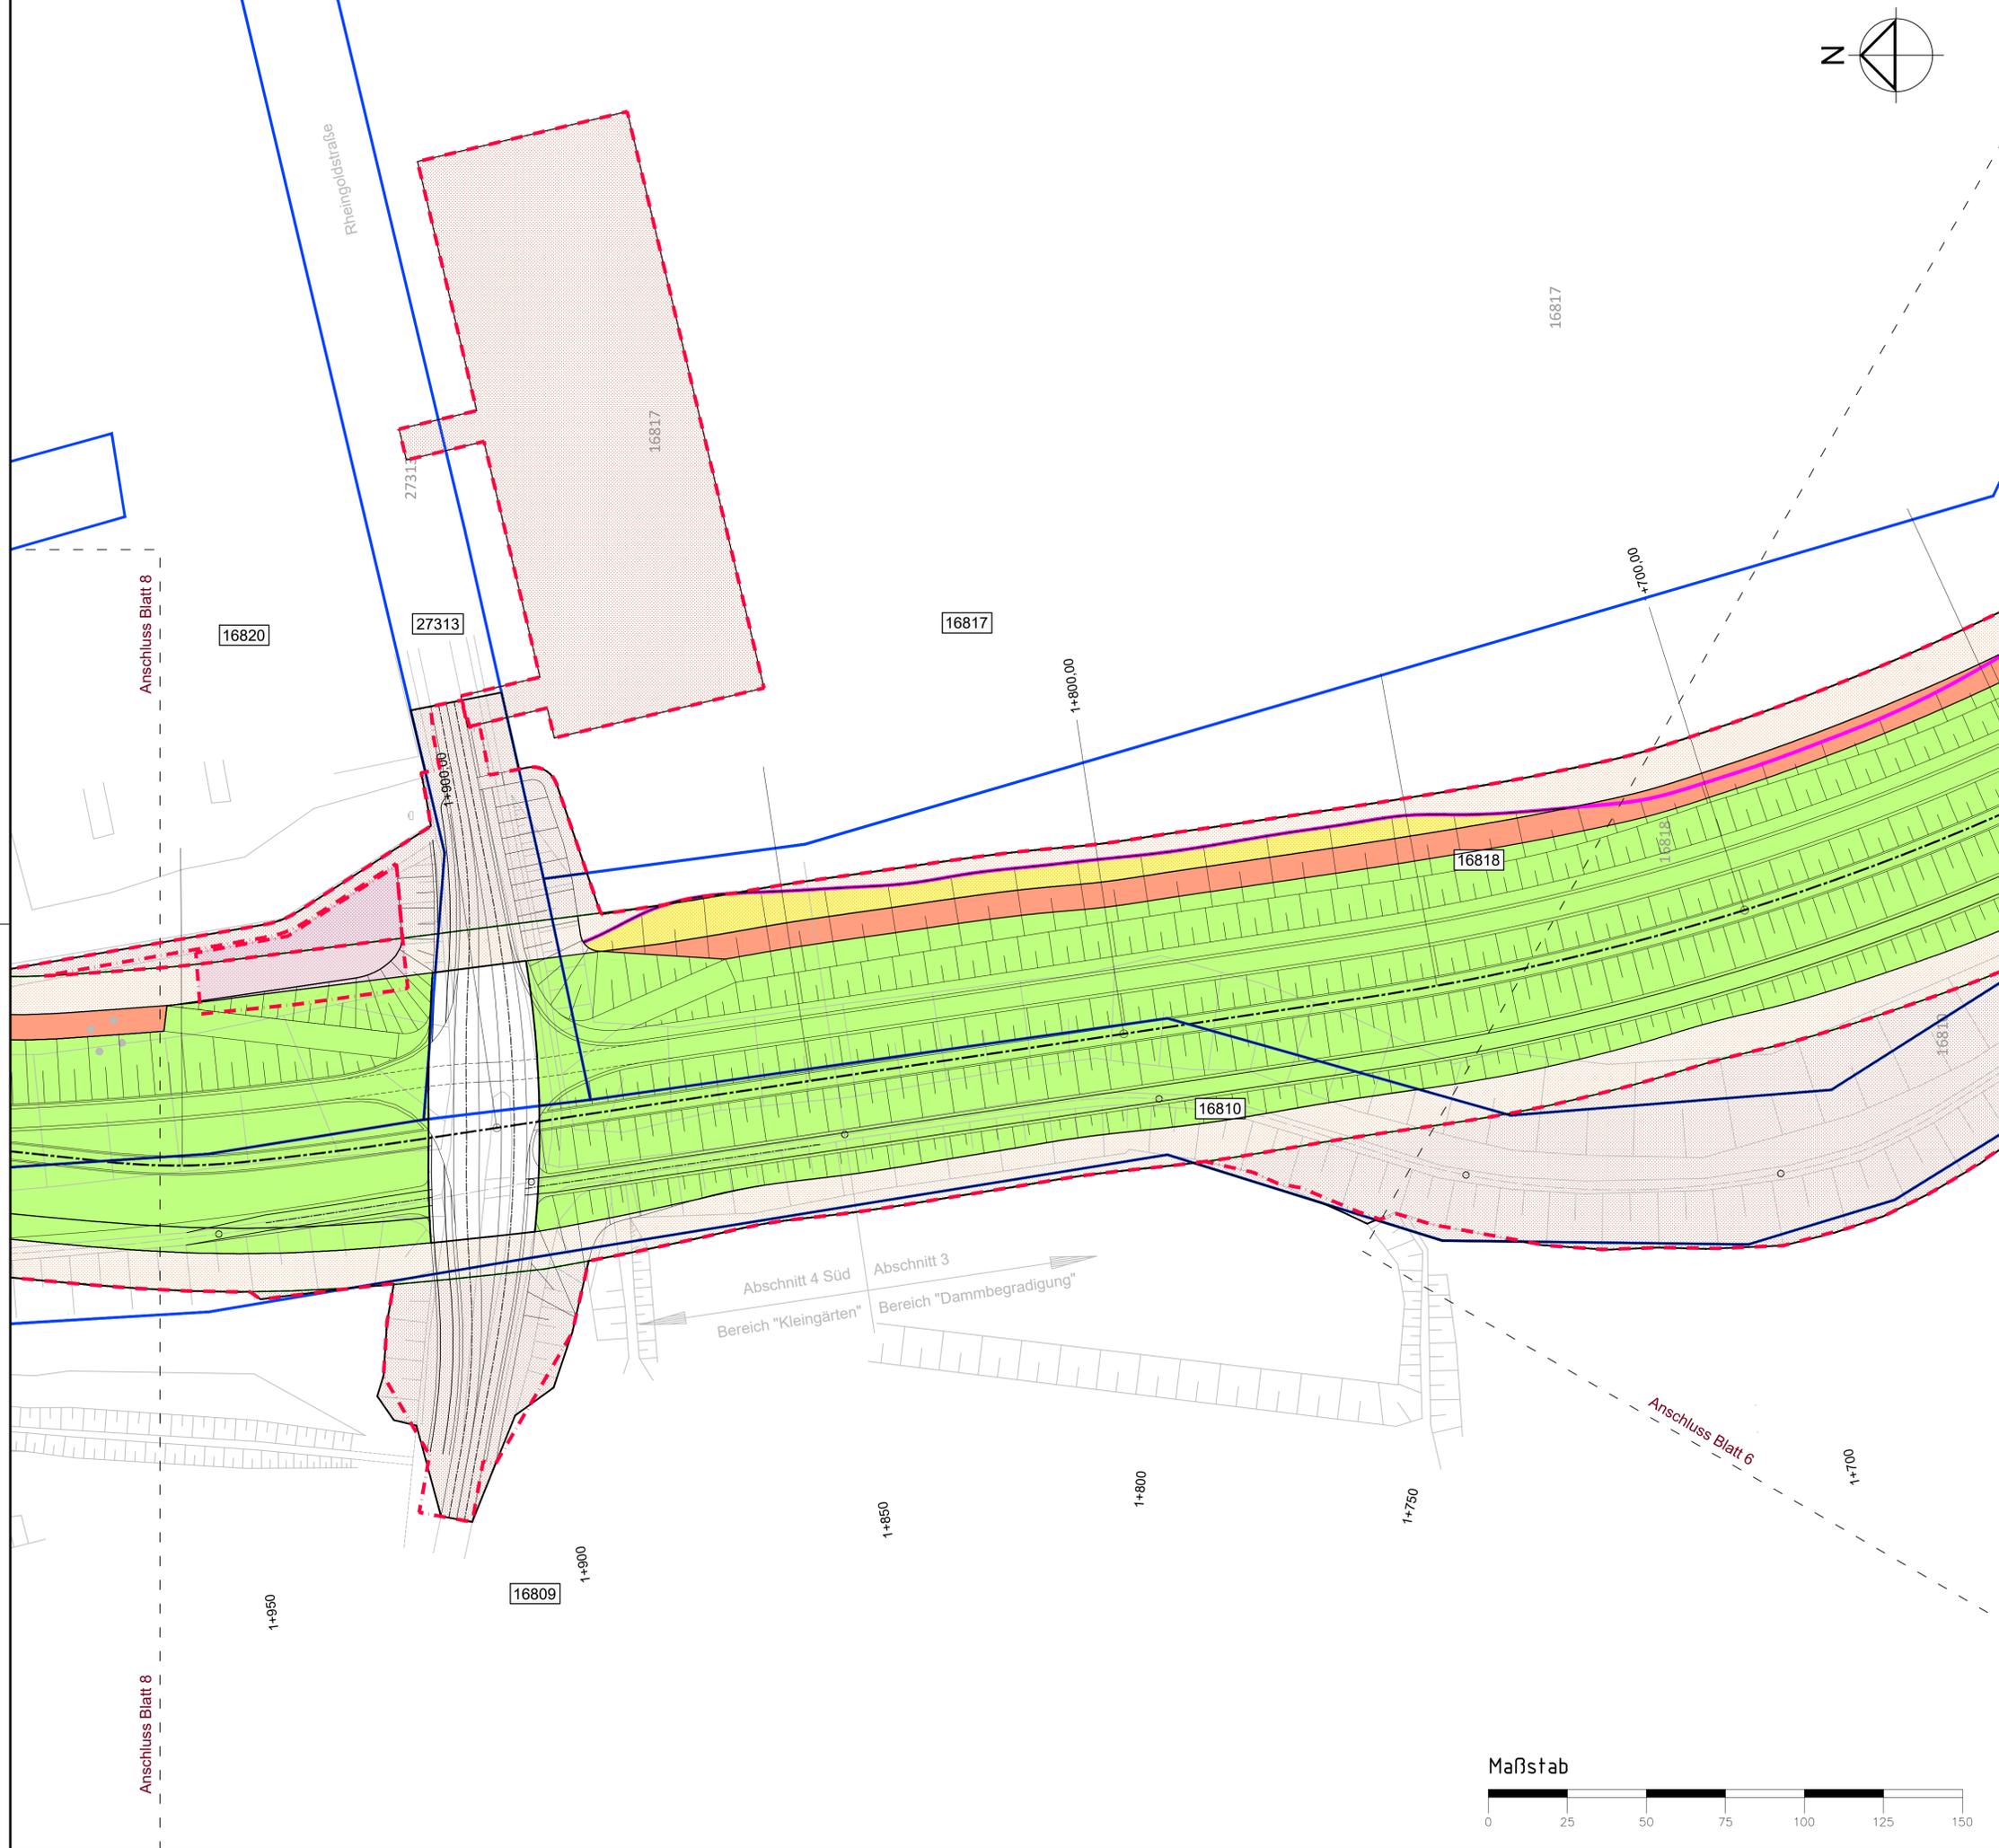

Legende:

- 221 Flurstücks-Nr.
 - I-krit-Linie
 - Planfeststellungsgrenze
 - Flurstücksgrenze
 - Planfeststellungsgrenze
- Dauerhafte Inanspruchnahme (Grunddienstbarkeit):**
- Dammaufstandsfläche
 - Dammschutzstreifen
 - Lagerfläche
- Dauerhafte Nutzungsbeschränkungen:**
- 1. Beschränkung der Fläche als baumfreie Zone (Grunddienstbarkeit):**
- Begrenzung baumfreie Zone
- 2. Beschränkung der Fläche bezüglich Abgrabung (Grunddienstbarkeit) und temporäre Inanspruchnahme zur Herstellung:**
- Flächenabdeckung (I-krit)
- Temporäre Inanspruchnahme:**
- Nutzung als Baustreifen, Zwischenlagerflächen etc. innerhalb der baumfreien Zone
 - Nutzung als Baustreifen, Zwischenlagerflächen etc. außerhalb der baumfreien Zone
- 3+4. Beschränkung der Fläche als baumfreie Zone und keine Abgrabung:**
- Industrielfläche

Hinweise:

Die dargestellte Topographie sowie die Ver- und Entsorgungseinrichtungen wurde digital übernommen von GeoVogt Ingenieure GmbH, Datenübergabe vom 27.03.2017 und 10.05.2017.

Die dargestellten Flurstücksgrenzen, Gebäude und Bezeichnungen wurden digital aus dem ALKIS übernommen, Datenübergabe durch GeoVogt Ingenieure GmbH vom 14.03.2017

ANÄNDERUNG	DATUM	NAM	ANLAGENNR.
2.	25.02.2022	MLR/KHW	2.2.38 Rev.3.0


Regierungspräsidium Karlsruhe
 Abteilung 5, Referat 53.1

Rheinhochwasserdamm RHWD XXXIX
Damm-km 0-027,33 bis 3+938,23

Dammabschnitt Damm-km 1+700 bis 1+965


**Lageplan -7-
Grunderwerb**

PLANINHALT NAME: ik DATUM: 30.08.2021 FREIGEZEHN: Regierungspräsidium Karlsruhe, Abteilung 5, Referat 53.1 ALLE RECHTE DIESER ZEICHNUNG SIND VORBEHALTEN DEM URHEBERSCHUTZ GEMÄSS DIN 34	1 : 500 Höhenstatus 160 DHHN 1992 Maßstab Karlsruhe, den 30.08.2021 UNTERSCHRIFT: <i>[Signature]</i>	Höhenstatus 160 DHHN 1992 Maßstab Karlsruhe, den 30.08.2021 UNTERSCHRIFT: <i>[Signature]</i>	Genehmigungsplanung PLANUNGSSTAND AG-Dokumenten-Nr. AZ des AG NACHUNTERNEHMER GEOTECHNIK: Ingenieurgesellschaft Kärcher mbH Institut für Geotechnik Heussstraße 152 76744 Weib-Schwert Tel. 06345508075-1 Fax 06345508075-2 Mairz, den 30.08.2021
icon Planungsgemeinschaft ARGE 25.2 c/o von: Ing. Büro H. Nöcker Marktplatz 11, 66330 Mainz Tel. (0631) 987 99-0 Fax (0631) 987 99 11 www.welter-ikon.de	pecher GEWECKE LIND PARTNER Ingenieurbüro Heussstraße 152 76744 Weib-Schwert Tel. 06345508075-1 Fax 06345508075-2 Mairz, den 30.08.2021		
N:\Projekte\CAD\71410\DWG\GENEHMIGUNG Plangröße: 0,48 m ²	2.2.38 Anlage	ARGE 25.2 Projekt	1.37 Zeichnungsnummer

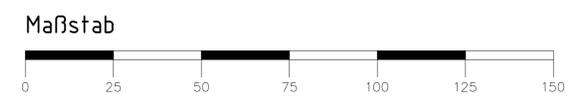

Anschluss Blatt 8

Anschluss Blatt 8

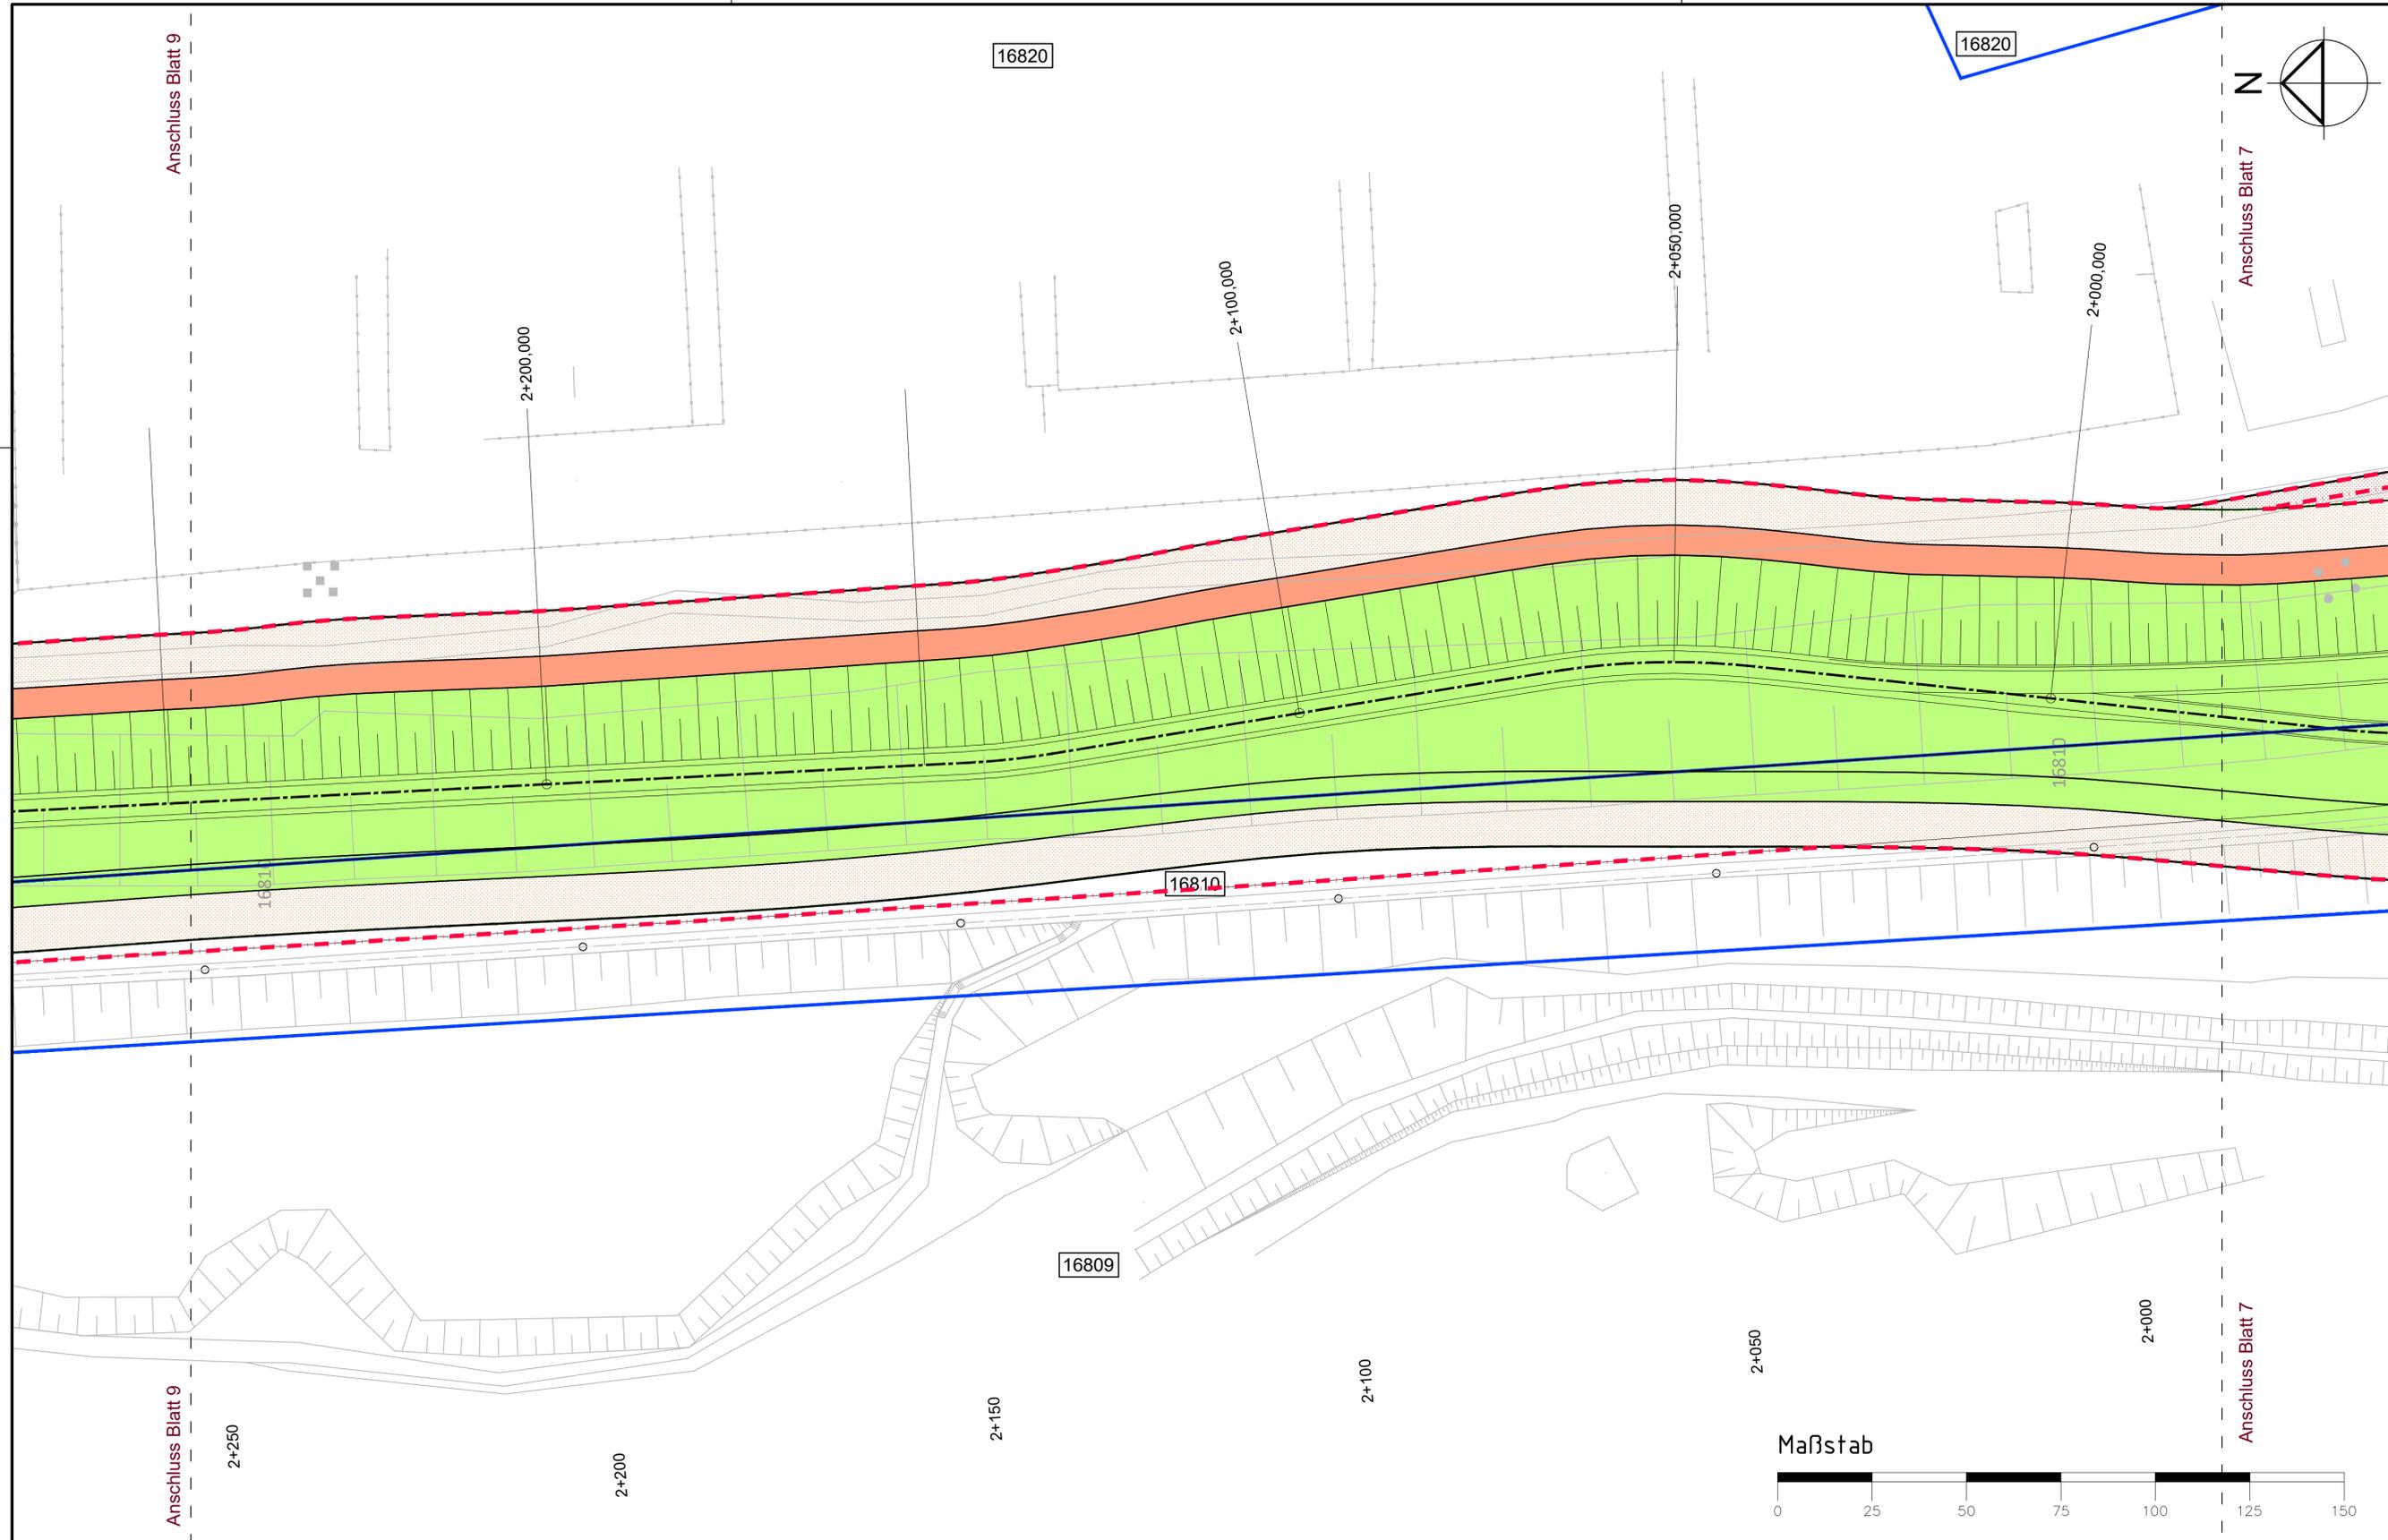

Legende:

- 221 Flurstücks-Nr.
- I-krit-Linie
- Flurstücksgrenze
- Planfeststellungsgrenze

Dauerhafte Inanspruchnahme (Grunddienstbarkeit):

- Dammaufstandsfläche
- Dammschutzstreifen

Dauerhafte Nutzungsbeschränkungen:

1. Beschränkung der Fläche als baumfreie Zone (Grunddienstbarkeit)

- Begrenzung baumfreie Zone

2. Beschränkung der Fläche bezüglich Abgrabung (Grunddienstbarkeit) und temporäre Inanspruchnahme zur Herstellung

- Flächenabdeckung (I-krit)
- Nutzung als Baustreifen, Zwischenlagerflächen etc. innerhalb der baumfreien Zone
- Nutzung als Baustreifen, Zwischenlagerflächen etc. außerhalb der baumfreien Zone

3+4. Beschränkung der Fläche als baumfreie Zone und keine Abgrabung

- Industriefläche

Hinweise:

Die dargestellte Topographie sowie die Ver- und Entsorgungseinrichtungen wurde digital übernommen von GeoVogt Ingenieure GmbH, Datenübergabe vom 27.03.2017 und 10.05.2017.

Die dargestellten Flurstücksgrenzen, Gebäude und Bezeichnungen wurden digital aus dem ALKIS übernommen, Datenübergabe durch GeoVogt Ingenieure GmbH vom 14.03.2017

2.			
1, Planfeststellungsgrenze	25.02.2022	ML/RK/HW	2.2.39 Rev.3.0
ÄNDERUNG	DATUM	NAMEN	ANLAGEN-NR.

Baden-Württemberg
REGIERUNGSPRÄSIDIUM KARLSRUHE


Regierungspräsidium Karlsruhe
Abteilung 5, Referat 53.1

Rheinhochwasserdamm RHWD XXXIX
Damm-km 0-027,33 bis 3+938,23

Dammabschnitt Damm-km 1+965 bis 2+260

**Lageplan -8-
Grunderwerb**

PLANINHALT		1 : 500		Höhenstatus 160 DHHN 1992		Genehmigungsplanung	
NAME	GEZ.	ENW.	GEPR.	DATUM	Maßstab	Höhensystem	PLANUNGSSTAND
Regierungspräsidium Karlsruhe	rk	TP	Hw	30.08.2021			
FREIGEGEREN				UNTERSCHRIFT		AG-Dokumenten Nr.	
ALLE RECHTE DIESER ZEICHNUNG UNTERLIEGEN DEM URHEBERRECHT GEMÄSS DIN 34				AZ des AG		NACHUNTERNEHMER GEOTECHNIK	
icon		pecher		GEWECKE UND PARTNER		KÄRCHER	
OBJEKTPLANER		Planungsgemeinschaft ARGE 25.2		Mainz, den		30.08.2021	
N:\Projekte\CAD\741DW\GENEHMIGUNG		Plangröße: 0,33 m²		Anlage		2.2.39	
				Projekt		ARGE 25.2	
						Zeichnungsnummer 1.38	

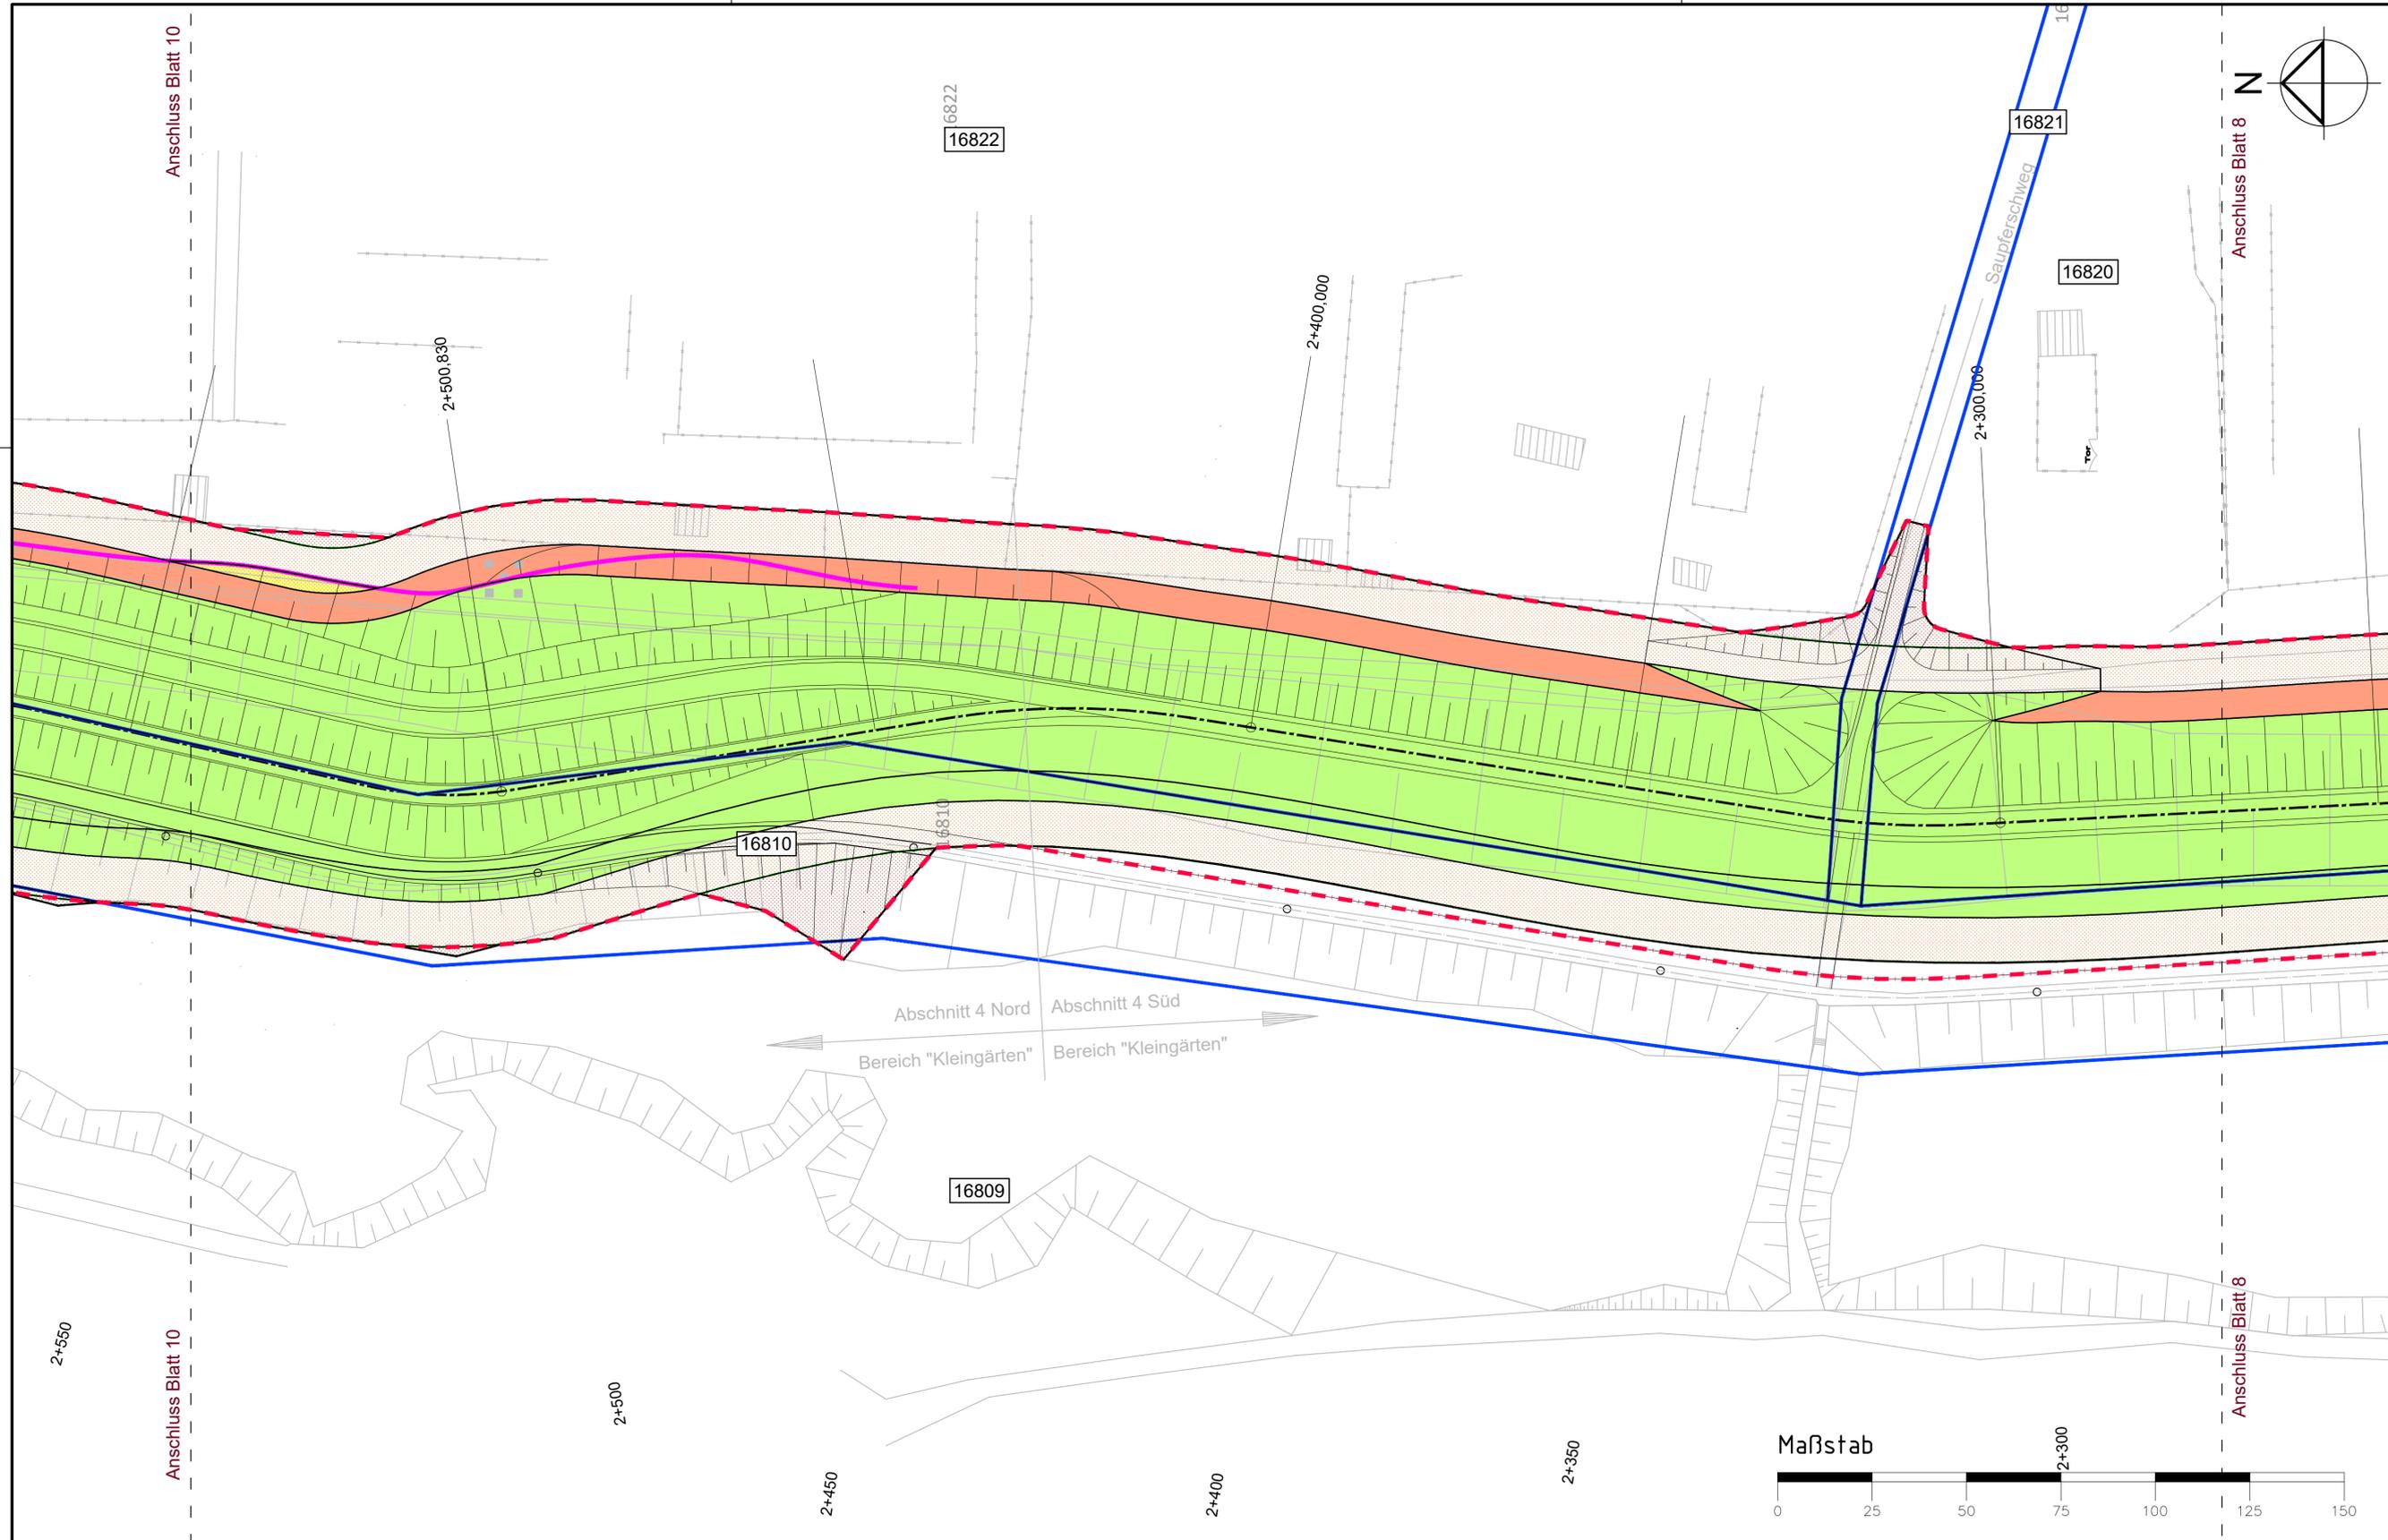

Legende:

- 221 Flurstücks-Nr.
- I-krit-Linie
- Flurstücksgrenze
- Planfeststellungsgrenze

Dauerhafte Inanspruchnahme (Grunddienstbarkeit):

- Dammaufstandsfläche
- Dammschutzstreifen

Dauerhafte Nutzungsbeschränkungen:

1. Beschränkung der Fläche als baumfreie Zone (Grunddienstbarkeit)

- Begrenzung baumfreie Zone

2. Beschränkung der Fläche bezüglich Abgrabung (Grunddienstbarkeit) und temporäre Inanspruchnahme zur Herstellung

- Flächenabdeckung (I-krit)

Temporäre Inanspruchnahme:

- Nutzung als Baustreifen, Zwischenlagerflächen etc. innerhalb der baumfreien Zone
- Nutzung als Baustreifen, Zwischenlagerflächen etc. außerhalb der baumfreien Zone

3+4. Beschränkung der Fläche als baumfreie Zone und keine Abgrabung

- Industriefläche

Hinweise:

Die dargestellte Topographie sowie die Ver- und Entsorgungseinrichtungen wurde digital übernommen von GeoVogt Ingenieure GmbH, Datenübergabe vom 27.03.2017 und 10.05.2017.

Die dargestellten Flurstücksgrenzen, Gebäude und Bezeichnungen wurden digital aus dem ALKIS übernommen, Datenübergabe durch GeoVogt Ingenieure GmbH vom 14.03.2017

2.	1, Planfeststellungsgrenze	25.02.2022	ML/RK/HW	2.2.40 Rev.3.0
ÄNDERUNG		DATUM	NAMEN	ANLAGEN-NR.



Regierungspräsidium Karlsruhe
 Baden-Württemberg
 REGIERUNGSPRÄSIDIUM KARLSRUHE
 Abteilung 5, Referat 53.1

Rheinhochwasserdamm RHW XXXIX
 Damm-km 0-027,33 bis 3+938,23

Dammabschnitt Damm-km 2+260 bis 2+555

**Lageplan -9-
Grunderwerb**

PLANINHALT	GEZ.	ENW.	GEPR.	1 : 500	Höhenstatus 160 DHHN 1992	Genehmigungsplanung
NAMEN	rk	TP	TP			
DATUM	30.08.2021	30.08.2021	30.08.2021	Maßstab		PLANUNGSSTAND
FREIGEGEREN	Regierungspräsidium Karlsruhe Abteilung 5, Referat 53.1		Karlsruhe, den 30.08.2021			AG-Dokumenten Nr.
ALLE RECHTE DIESER ZEICHNUNG UNTERLIEGEN DEM URHEBERRECHT GEMÄSS DIN 34	UNTERSCHRIFT					AZ des AG
icon	pecher	GEWECKE UND PARTNER				NACHUNTERNEHMER GEOTECHNIK: Ingenieurgesellschaft Kärcher mbH Institut für Geotechnik
OBJEKTPLANER	Planungsgemeinschaft ARGE 25.2 c/o Icon - Ing.-Büro H. Weiler Marktplatz 11 - 55130 Mainz Tel. (06131) 987 99-0 - Fax (06131) 987 99-11 www.weiler-icon.de		Mainz, den 30.08.2021			Hausstraße 152 76744 Wörth-Schaldt Tel. 06340/508070-1 Fax 06340/508070-2
N:\Projekte\CAD\741DW\GENEHMIGUNG				2.2.40	ARGE 25.2	Zeichnungsnummer 1.39
Plangröße: 0,33 m²				Anlage	Projekt	

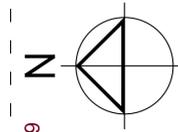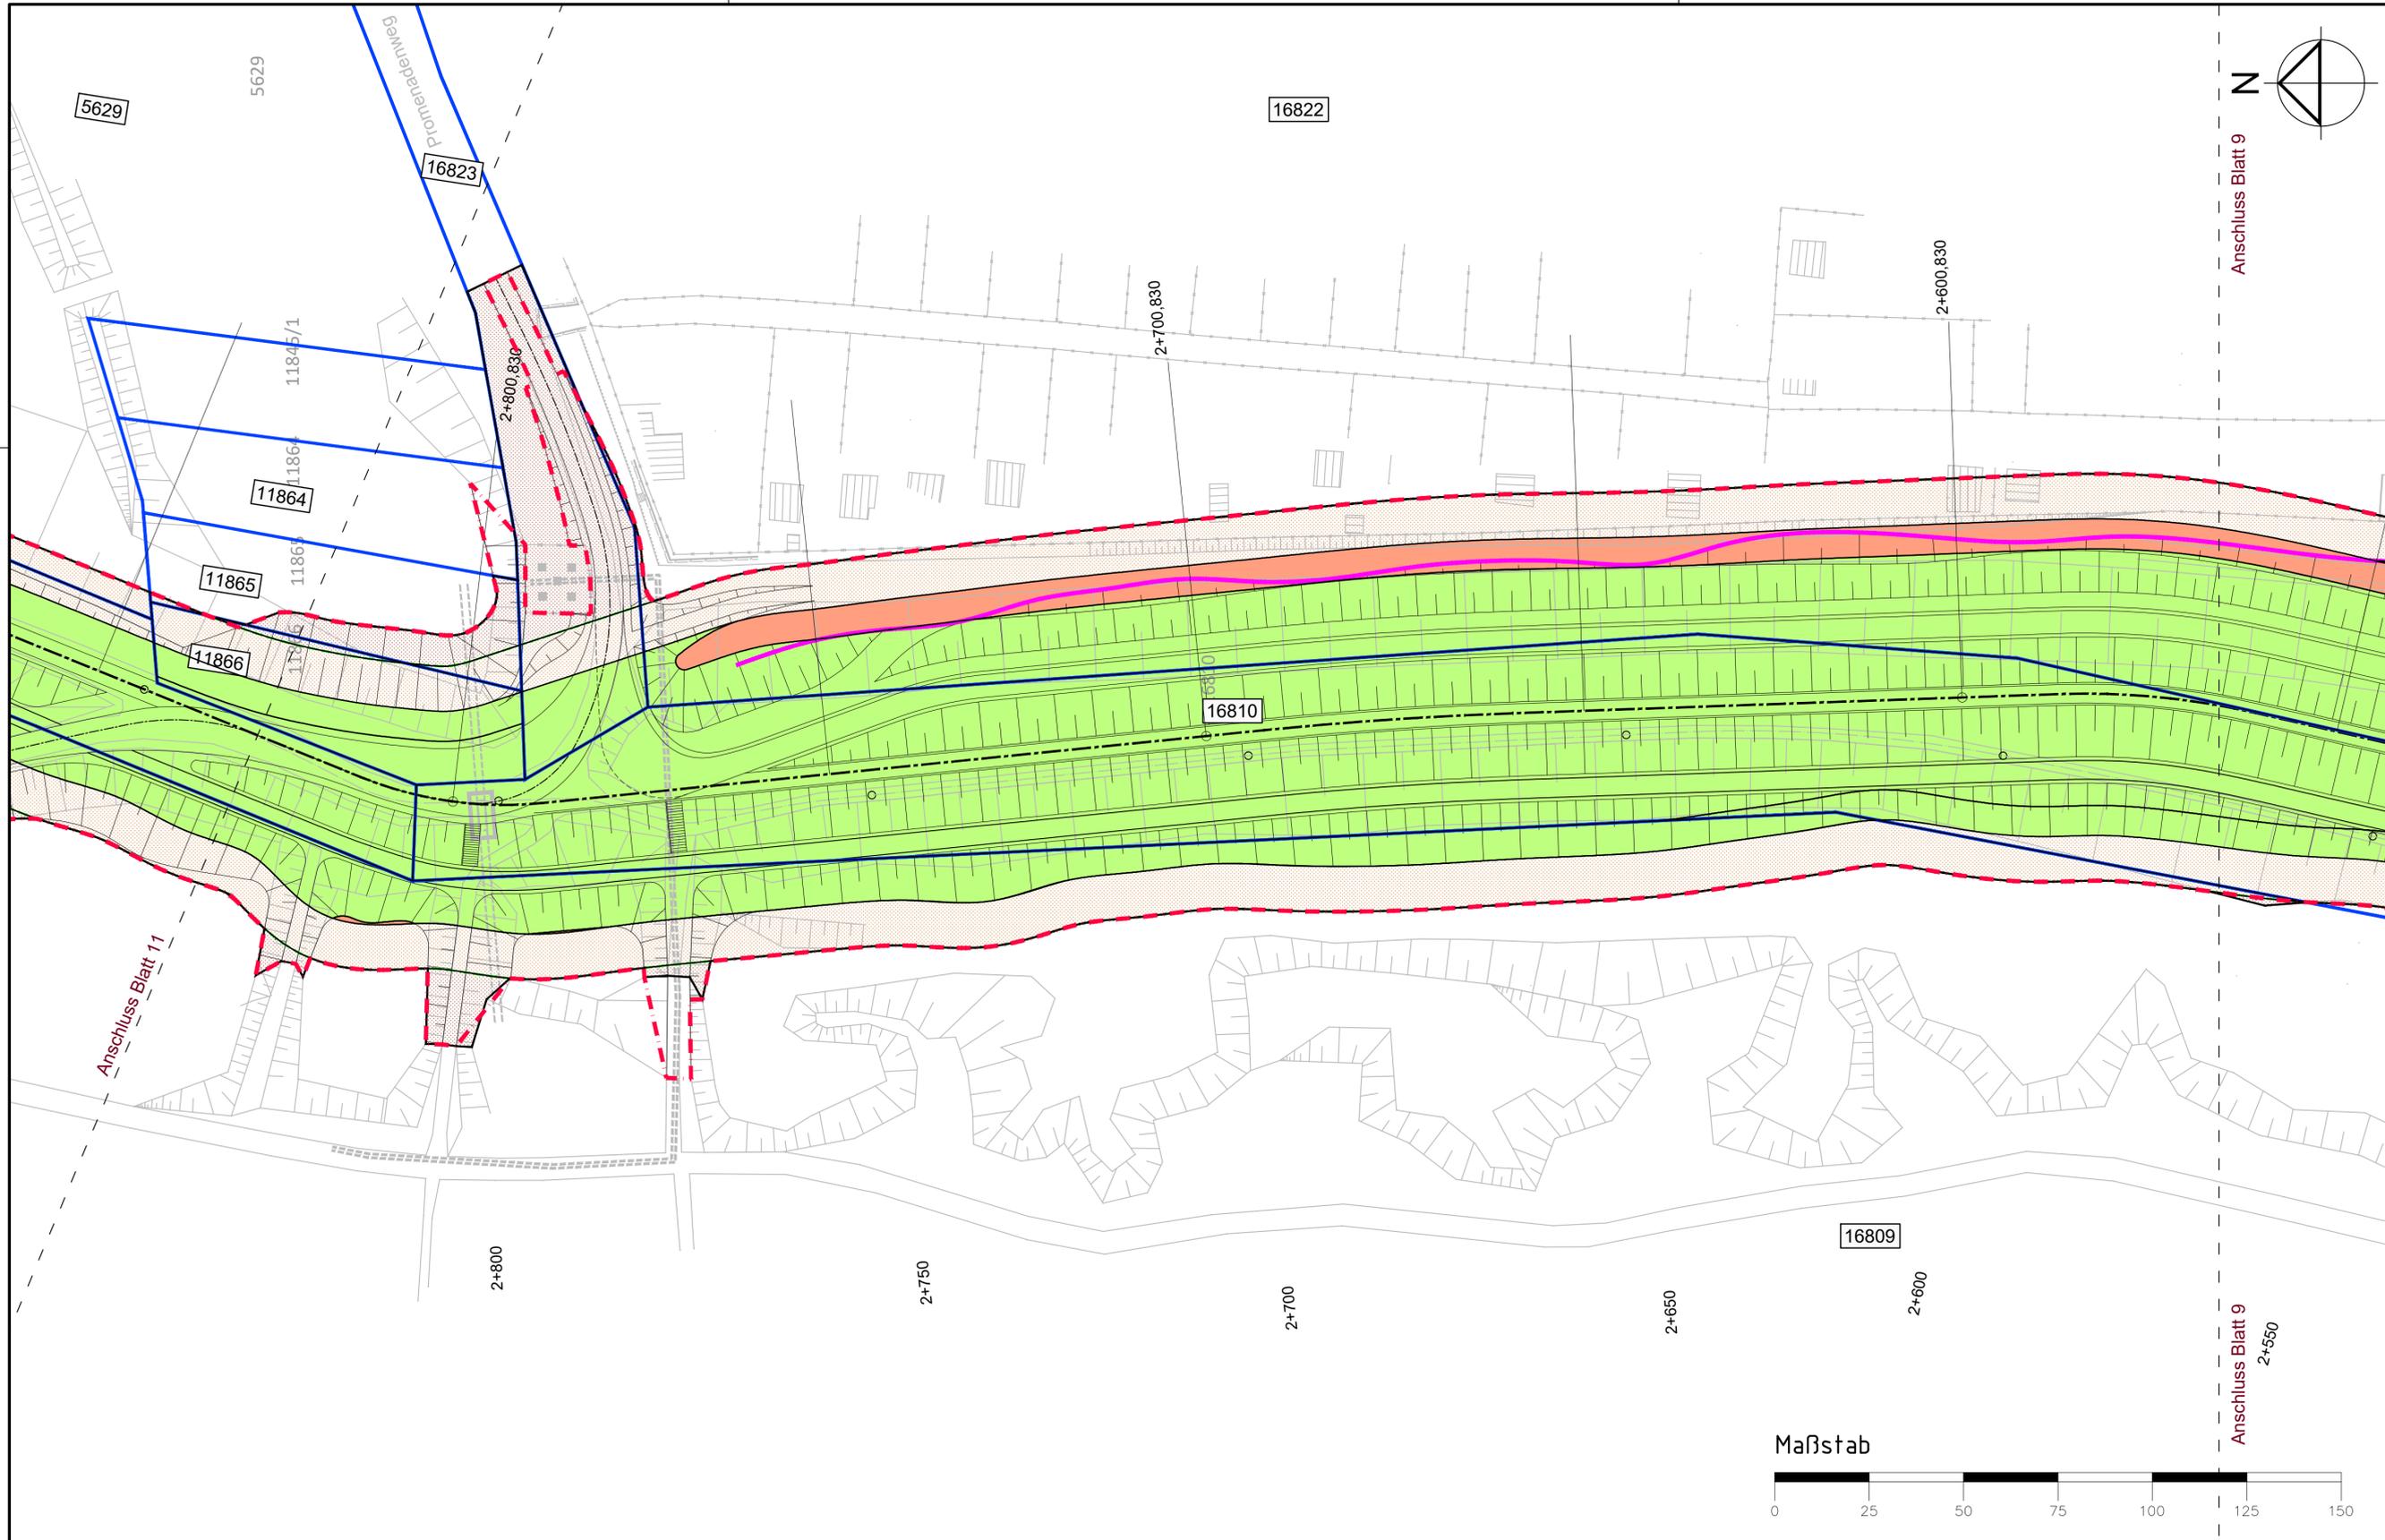

Legende:

- 221 Flurstücks-Nr.
- I-krit-Linie
- Planfeststellungsgrenze
- Flurstücksgrenze
- Planfeststellungsgrenze

Dauerhafte Inanspruchnahme (Grunddienstbarkeit):

- Dammaufstandsfläche
- Dammschutzstreifen

Dauerhafte Nutzungsbeschränkungen:

1. Beschränkung der Fläche als baumfreie Zone (Grunddienstbarkeit)

- Begrenzung baumfreie Zone

2. Beschränkung der Fläche bezüglich Abgrabung (Grunddienstbarkeit) und temporäre Inanspruchnahme zur Herstellung

- Flächenabdeckung (I-krit)

Temporäre Inanspruchnahme:

- Nutzung als Baustreifen, Zwischenlagerflächen etc. innerhalb der baumfreien Zone
- Nutzung als Baustreifen, Zwischenlagerflächen etc. außerhalb der baumfreien Zone

3+4. Beschränkung der Fläche als baumfreie Zone und keine Abgrabung

- Industriefläche

Hinweise:

Die dargestellte Topographie sowie die Ver- und Entsorgungseinrichtungen wurde digital übernommen von GeoVogt Ingenieure GmbH, Datenübergabe vom 27.03.2017 und 10.05.2017.

Die dargestellten Flurstücksgrenzen, Gebäude und Bezeichnungen wurden digital aus dem ALKIS übernommen, Datenübergabe durch GeoVogt Ingenieure GmbH vom 14.03.2017

2.			
1, Planfeststellungsgrenze	25.02.2022	ML/RK/HW	2.2.41 Rev.3.0
ÄNDERUNG	DATUM	NAM	ANLAGEN-NR


Regierungspräsidium Karlsruhe
 Abteilung 5, Referat 53.1
REGIERUNGSPRÄSIDIUM KARLSRUHE
AUFTRAGGEBER


Rheinhochwasserdamm RHWD XXXIX
 Damm-km 0-027,33 bis 3+938,23
 Dammabschnitt Damm-km 2+555 bis 2+850

Lageplan -10-Grunderwerb

PLANINHALT	GEZ.	ENW.	GEPR.	1 : 500	Höhenstatus 160 DHHN 1992	Genehmigungsplanung
NAM	rk	TP	TP		Höhensystem	PLANUNGSSTAND
DATUM	30.08.2021	30.08.2021	30.08.2021	Maßstab		

Freigegeben Regierungspräsidium Karlsruhe Abteilung 5, Referat 53.1 Karlsruhe, den 30.08.2021 Unterschrift: <i>[Signature]</i>		AG-Dokumenten Nr.:
ALLE RECHTE DIESER ZEICHNUNG UNTERLIEGEN DEM URHEBERRECHT GEMÄSS DIN 34		
icon <small>OBJEKTPLANER</small> Planungsgemeinschaft ARGE 25.2 c/o Icon - Ing.-Büro H. Weiler Marktplatz 11 - 55130 Mainz Tel. (06131) 987 99-0 - Fax (06131) 987 99-11 www.weiler-icon.de	pecher <small>INGENIEURBÜRO</small> Ing.-Büro Pecher Marktplatz 11 - 55130 Mainz Tel. (06131) 987 99-0 - Fax (06131) 987 99-11 www.pecher-ingenieur.de	GEWECKE UND PARTNER <small>INGENIEURBÜRO</small> Ing.-Büro Gewecke und Partner Marktplatz 11 - 55130 Mainz Tel. (06131) 987 99-0 - Fax (06131) 987 99-11 www.gewecke-partner.de
N:\Projekte\CAD\741DW\GENEHMIGUNG Plangröße: 0,33 m ²	Anlage 2.2.41	ARGE 25.2 Projekt Zeichnungsnummer 1.40

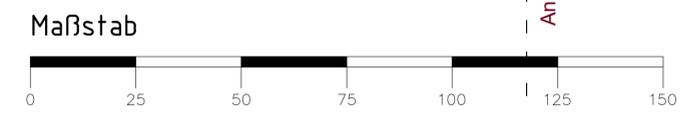

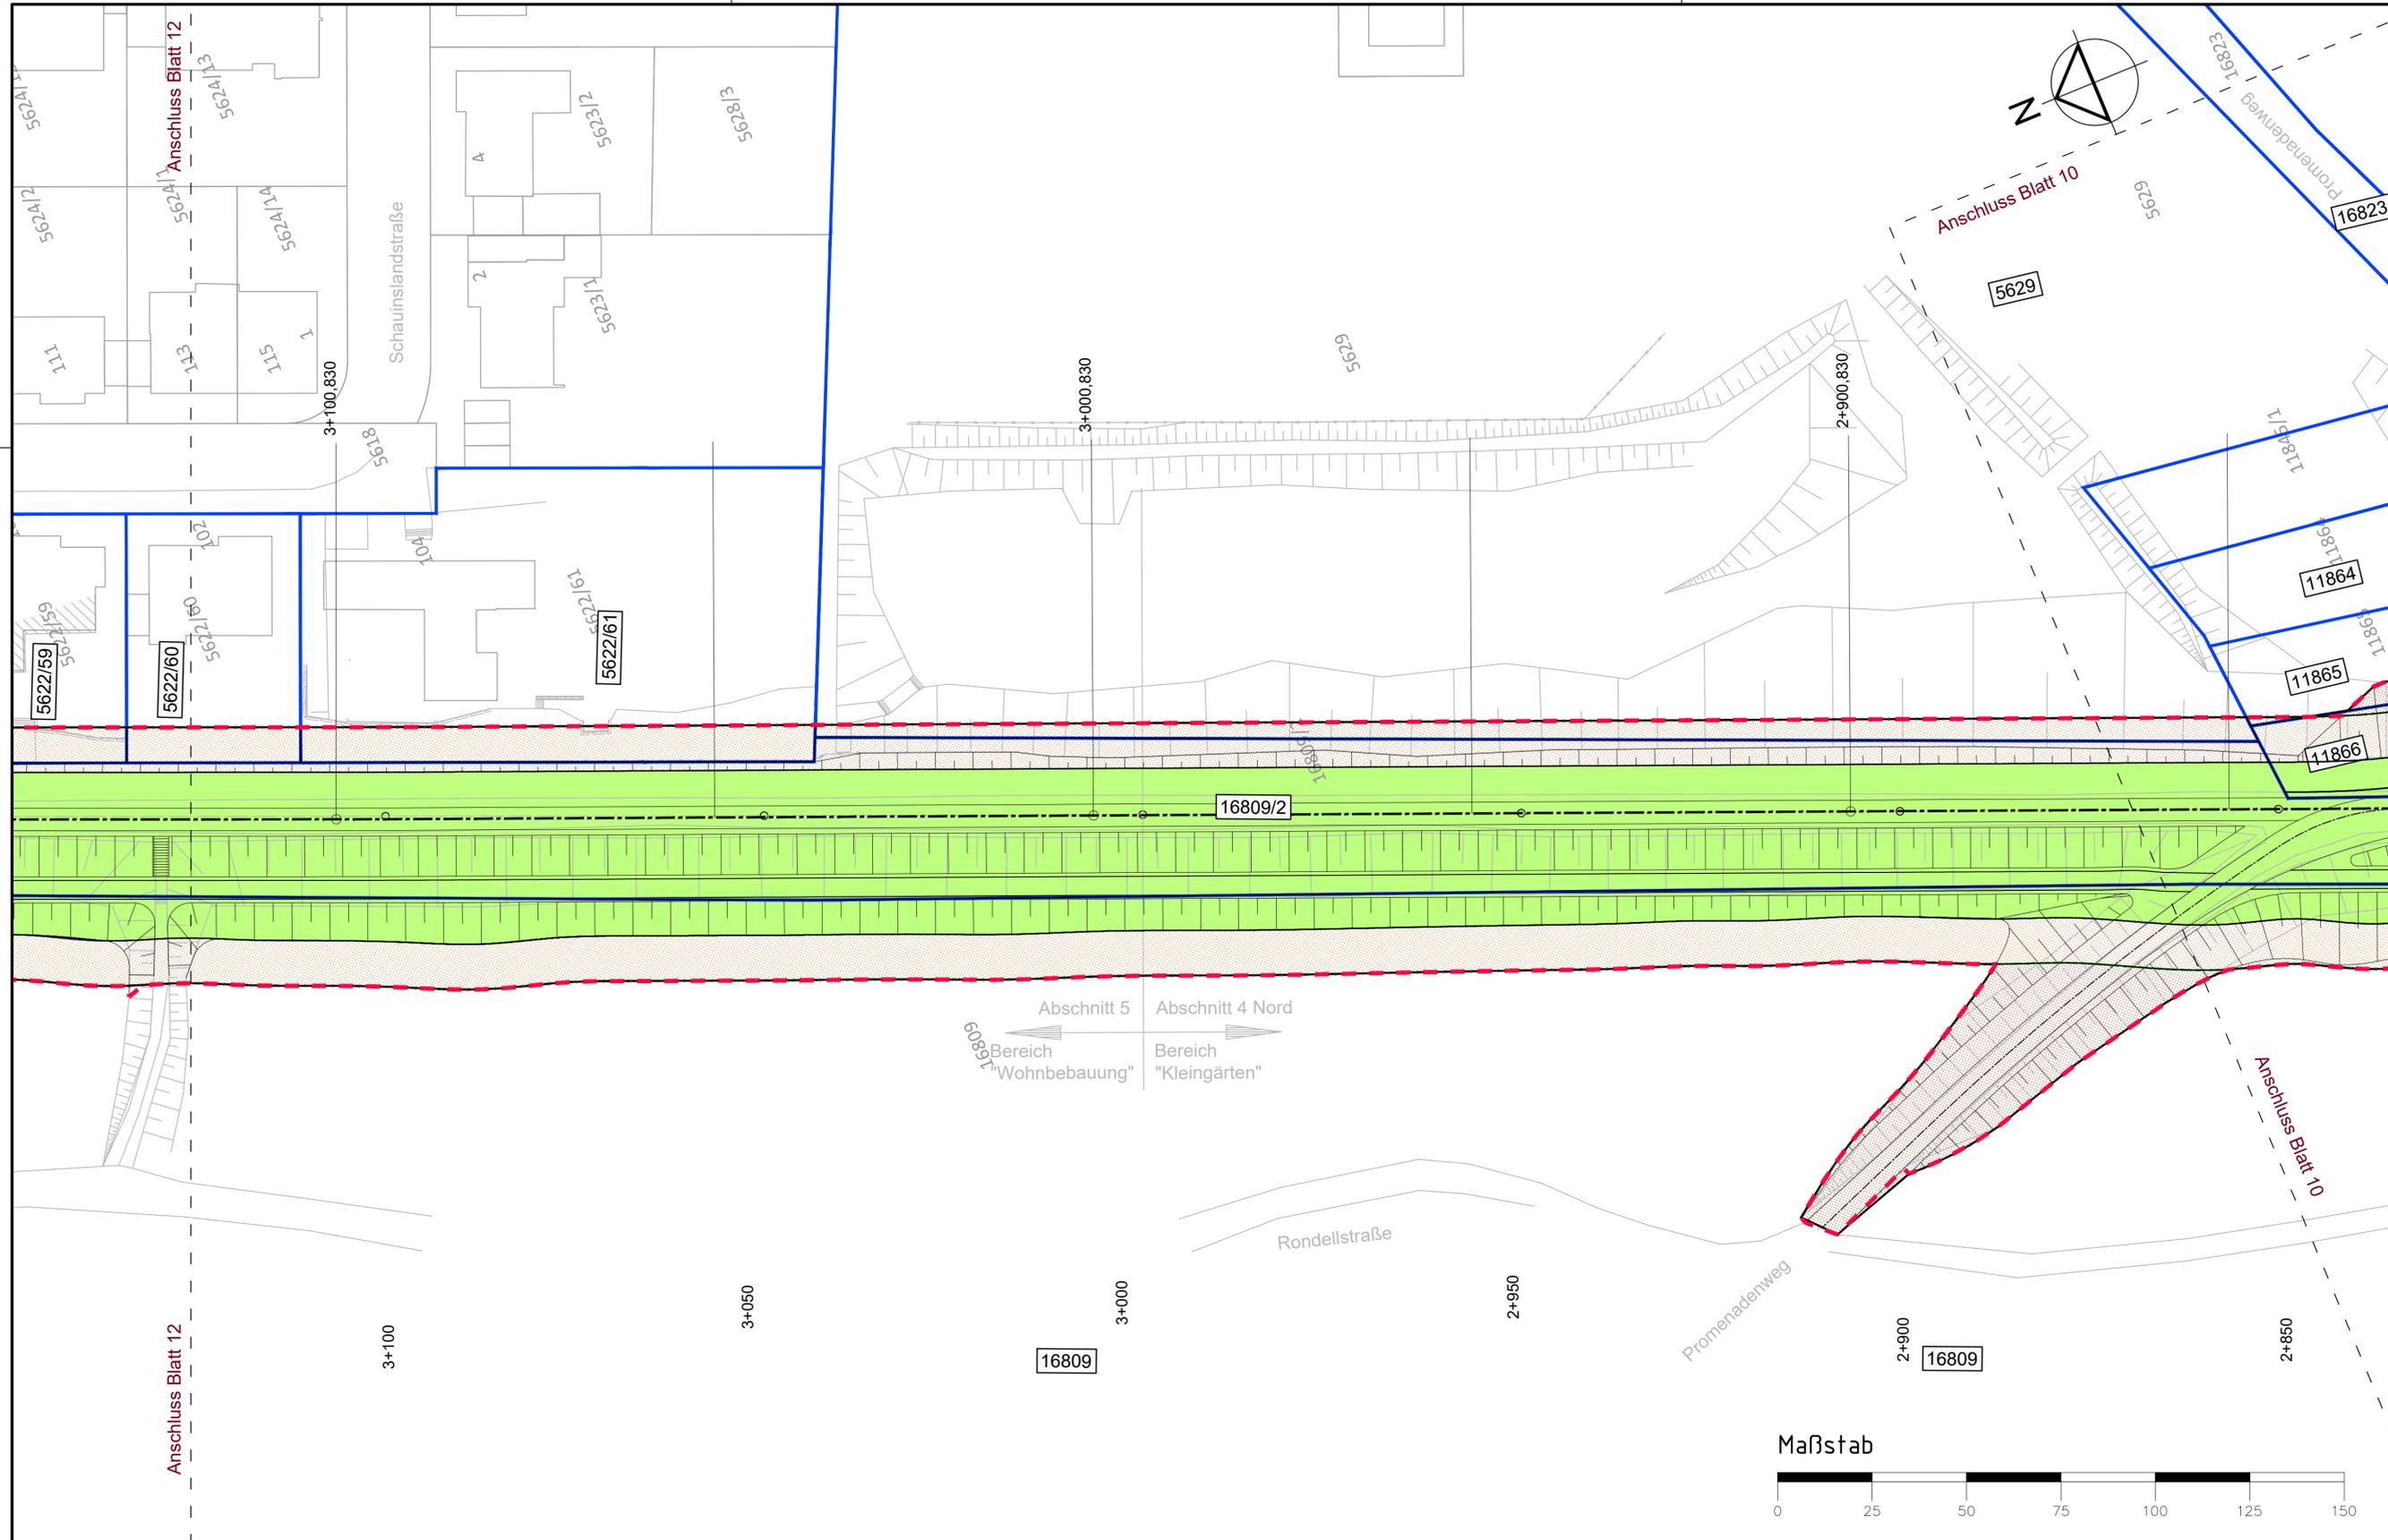

Legende:

- 221 Flurstücks-Nr.
- I-krit-Linie
- Flurstücksgrenze
- Planfeststellungsgrenze

Dauerhafte Inanspruchnahme (Grunddienstbarkeit):

- Dammaufstandsfläche
- Dammschutzstreifen

Dauerhafte Nutzungsbeschränkungen:

1. Beschränkung der Fläche als baumfreie Zone (Grunddienstbarkeit)

- Begrenzung baumfreie Zone

2. Beschränkung der Fläche bezüglich Abgrabung (Grunddienstbarkeit) und temporäre Inanspruchnahme zur Herstellung

- Flächenabdeckung (I-krit)

Temporäre Inanspruchnahme:

- Nutzung als Baustreifen, Zwischenlagerflächen etc. innerhalb der baumfreien Zone
- Nutzung als Baustreifen, Zwischenlagerflächen etc. außerhalb der baumfreien Zone

3+4. Beschränkung der Fläche als baumfreie Zone und keine Abgrabung

- Industriefläche

Hinweise:

Die dargestellte Topographie sowie die Ver- und Entsorgungseinrichtungen wurde digital übernommen von GeoVogt Ingenieure GmbH, Datenübergabe vom 27.03.2017 und 10.05.2017.

Die dargestellten Flurstücksgrenzen, Gebäude und Bezeichnungen wurden digital aus dem ALKIS übernommen, Datenübergabe durch GeoVogt Ingenieure GmbH vom 14.03.2017

2.			
1, Planfeststellungsgrenze	25.02.2022	ML/RK/HW	2.2.42 Rev.3.0
ÄNDERUNG	DATUM	NAMEN	ANLAGEN-NR.

Regierungspräsidium Karlsruhe
 Baden-Württemberg
 REGIERUNGSPRÄSIDIUM KARLSRUHE
 AUFTRAGGEBER

Rheinhochwasserdamm RHWd XXXIX
 Damm-km 0-027,33 bis 3+938,23

Dammabschnitt Damm-km 2+850 bis 3+130

**Lageplan -11-
 Grunderwerb**

PLANINHALT	GEZ. rk	EHW. TP	GEPR. TP	1 : 500	Höhenstatus 160 DHHN 1992	Genehmigungsplanung
NAMEN	DATUM	DATUM	DATUM	Maßstab	Höhensystem	PLANUNGSSTAND
Regierungspräsidium Karlsruhe Abteilung 5, Referat 53.1	30.08.2021	30.08.2021	30.08.2021			
FREIGEGERBEN	KARLSRUHE, den 30.08.2021			UNTERSCHRIFT		AG-Dokumenten-Nr.
ALLE RECHTE DIESER ZEICHNUNG UNTERLIEGEN DEM URHEBERSCHUTZ GEMÄSS DIN 34						AZ des AG
icon	pecher	GEWECKE UND PARTNER	KÄRCHER	NACHUNTERNEHMER GEOTECHNIK: Ingenieurgesellschaft Kärcher mbH Institut für Geotechnik		IGK
OBJEKTPLANER: Planungsgemeinschaft ARGE 25.2 c/o Icon - Ing.-Büro H. Weiler Marktplatz 11 - 55130 Mainz Tel. (06131) 987 99-0 - Fax (06131) 987 99-11 www.weiler-icon.de	MAINTENANCE: Münz, den 30.08.2021	Anlage 2.2.42		Projekt ARGE 25.2		Zeichnungsnummer 1.41



Legende:

- 221 Flurstücks-Nr.
- I-krit-Linie
- Flurstücksgrenze
- Planfeststellungsgrenze

Dauerhafte Inanspruchnahme (Grunddienstbarkeit):

- Dammaufstandsfläche
- Dammschutzstreifen

Dauerhafte Nutzungsbeschränkungen:

1. Beschränkung der Fläche als baumfreie Zone (Grunddienstbarkeit)

- Begrenzung baumfreie Zone

2. Beschränkung der Fläche bezüglich Abgrabung (Grunddienstbarkeit) und temporäre Inanspruchnahme zur Herstellung

- Flächenabdeckung (I-krit)
- Nutzung als Baustreifen, Zwischenlagerflächen etc. innerhalb der baumfreien Zone
- Nutzung als Baustreifen, Zwischenlagerflächen etc. außerhalb der baumfreien Zone

3+4. Beschränkung der Fläche als baumfreie Zone und keine Abgrabung

- Industriefläche

Hinweise:

Die dargestellte Topographie sowie die Ver- und Entsorgungseinrichtungen wurde digital übernommen von GeoVogt Ingenieure GmbH, Datenübergabe vom 27.03.2017 und 10.05.2017.

Die dargestellten Flurstücksgrenzen, Gebäude und Bezeichnungen wurden digital aus dem ALKIS übernommen, Datenübergabe durch GeoVogt Ingenieure GmbH vom 14.03.2017

2.			
1. Planfeststellungsgrenze	25.02.2022	ML/RK/HW	2.2.43 Rev.3.0
ÄNDERUNG	DATUM	NAMEN	ANLAGEN-NR.

Regierungspräsidium Karlsruhe
Abteilung 5, Referat 53.1

REGIERUNGSPRÄSIDIUM KARLSRUHE

AUFTRAGGEBER


Rheinhochwasserdamm RHWD XXXIX
Damm-km 0-027,33 bis 3+938,23

PROJEKT

Dammabschnitt Damm-km 3+130 bis 3+400

Lageplan -12-Grunderwerb

PLANINHALT	GEZ.	ENHW.	GEPR.	1 : 500	Höhenstatus 160 DHHN 1992	Genehmigungsplanung
NAME	rk	TP	HW		Höhensystem	PLANUNGSSTAND
DATUM	30.08.2021	30.08.2021	30.08.2021	Maßstab		
Regierungspräsidium Karlsruhe Abteilung 5, Referat 53.1	Karlsruhe, den 30.08.2021					
FREIGEGERBEN	UNTERSCHRIFT					AG-Dokumenten Nr.
ALLE RECHTE DIESER ZEICHNUNG UNTERLIEGEN DEM URHEBERRECHT GEMÄSS DIN 34						
icon	pecher	GEWECKE UND PARTNER				AZ des AG
OBJEKTPLANER	Planungsgemeinschaft ARGE 25.2 c/o icon - Ing.-Büro H. Weibler Marktplatz 11 - 55130 Mainz Tel. (06131) 987 99-0 - Fax (06131) 987 99-11 www.weibler-icon.de	Maing, den 30.08.2021				NACHUNTERNEHMER GEOTECHNIK Ingenieurgesellschaft Klärcher mbH Institut für Geotechnik
N:\Projekte\CAD\741DW\GENEHMIGUNG						HAUPTSTRASSE 152 76744 Wörth-Schaldt Tel. 06340/508070-1 Fax. 06340/508070-2
Plangröße: 0,33 m²					2.2.43 Anlage	ARGE 25.2 Projekt
						Zeichnungsnummer 1.42

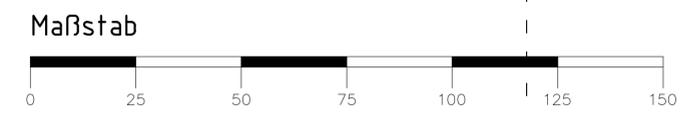



Legende:

- 221 Flurstücks-Nr.
- I-krit-Linie
- Flurstücksgrenze
- Planfeststellungsgrenze

Dauerhafte Inanspruchnahme (Grunddienstbarkeit):

- Dammaufstandsfläche
- Dammschutzstreifen

Dauerhafte Nutzungsbeschränkungen:

1. Beschränkung der Fläche als baumfreie Zone (Grunddienstbarkeit)

- Begrenzung baumfreie Zone

2. Beschränkung der Fläche bezüglich Abgrabung (Grunddienstbarkeit) und temporäre Inanspruchnahme zur Herstellung

- Flächenabdeckung (I-krit)

Temporäre Inanspruchnahme:

- Nutzung als Baustreifen, Zwischenlagerflächen etc. innerhalb der baumfreien Zone
- Nutzung als Baustreifen, Zwischenlagerflächen etc. außerhalb der baumfreien Zone

3+4. Beschränkung der Fläche als baumfreie Zone und keine Abgrabung

- Industriefläche

Hinweise:

Die dargestellte Topographie sowie die Ver- und Entsorgungseinrichtungen wurde digital übernommen von GeoVogt Ingenieure GmbH, Datenübergabe vom 27.03.2017 und 10.05.2017.

Die dargestellten Flurstücksgrenzen, Gebäude und Bezeichnungen wurden digital aus dem ALKIS übernommen, Datenübergabe durch GeoVogt Ingenieure GmbH vom 14.03.2017

2.				
1. Planfeststellungsgrenze	25.02.2022	ML/RK/HW	2.2.44	Rev.3.0
ÄNDERUNG	DATUM	NAMEN	ANLAGEN-NR.	



Regierungspräsidium Karlsruhe
 Abteilung 5, Referat 53.1
REGIERUNGSPRÄSIDIUM KARLSRUHE
AUFTRAGGEBER

Rheinhochwasserdamm RHDW XXXIX
Damm-km 0-027,33 bis 3+938,23

Dammabschnitt Damm-km 3+400 bis 3+663

**Lageplan -13-
Grunderwerb**

PLANINHALT		1 : 500		Höhenstatus 160 DHHN 1992	Genehmigungsplanung
NAME	GEZ.	ENHW.	GEPR.	DATUM	PLANUNGSSTAND
Regierungspräsidium Karlsruhe	rk	TP	TP	30.08.2021	
FREIGEGERBEN		UNTERSCHRIFT		AG-Dokumenten Nr.	
ALLE RECHTE DIESER ZEICHNUNG UNTERLIEGEN DEM URHEBERSCHUTZ GEMÄSS DIN 34		AZ des AG		NACHUNTERNEHMER GEOTECHNIK	
icon		pecher		GEWECKE UND PARTNER	
OBJEKTPLANER		Planungsgemeinschaft ARGE 25.2		Ingenieurgesellschaft Kärcher mbH	
N:\Projekte\CAD\741DW\GENEHMIGUNG		Planungsgröße: 0,33 m²		Mannheim, den 30.08.2021	
Anlage		2.2.44		Projekt	
ARGE 25.2		Zeichnungsnummer		1.43	

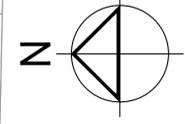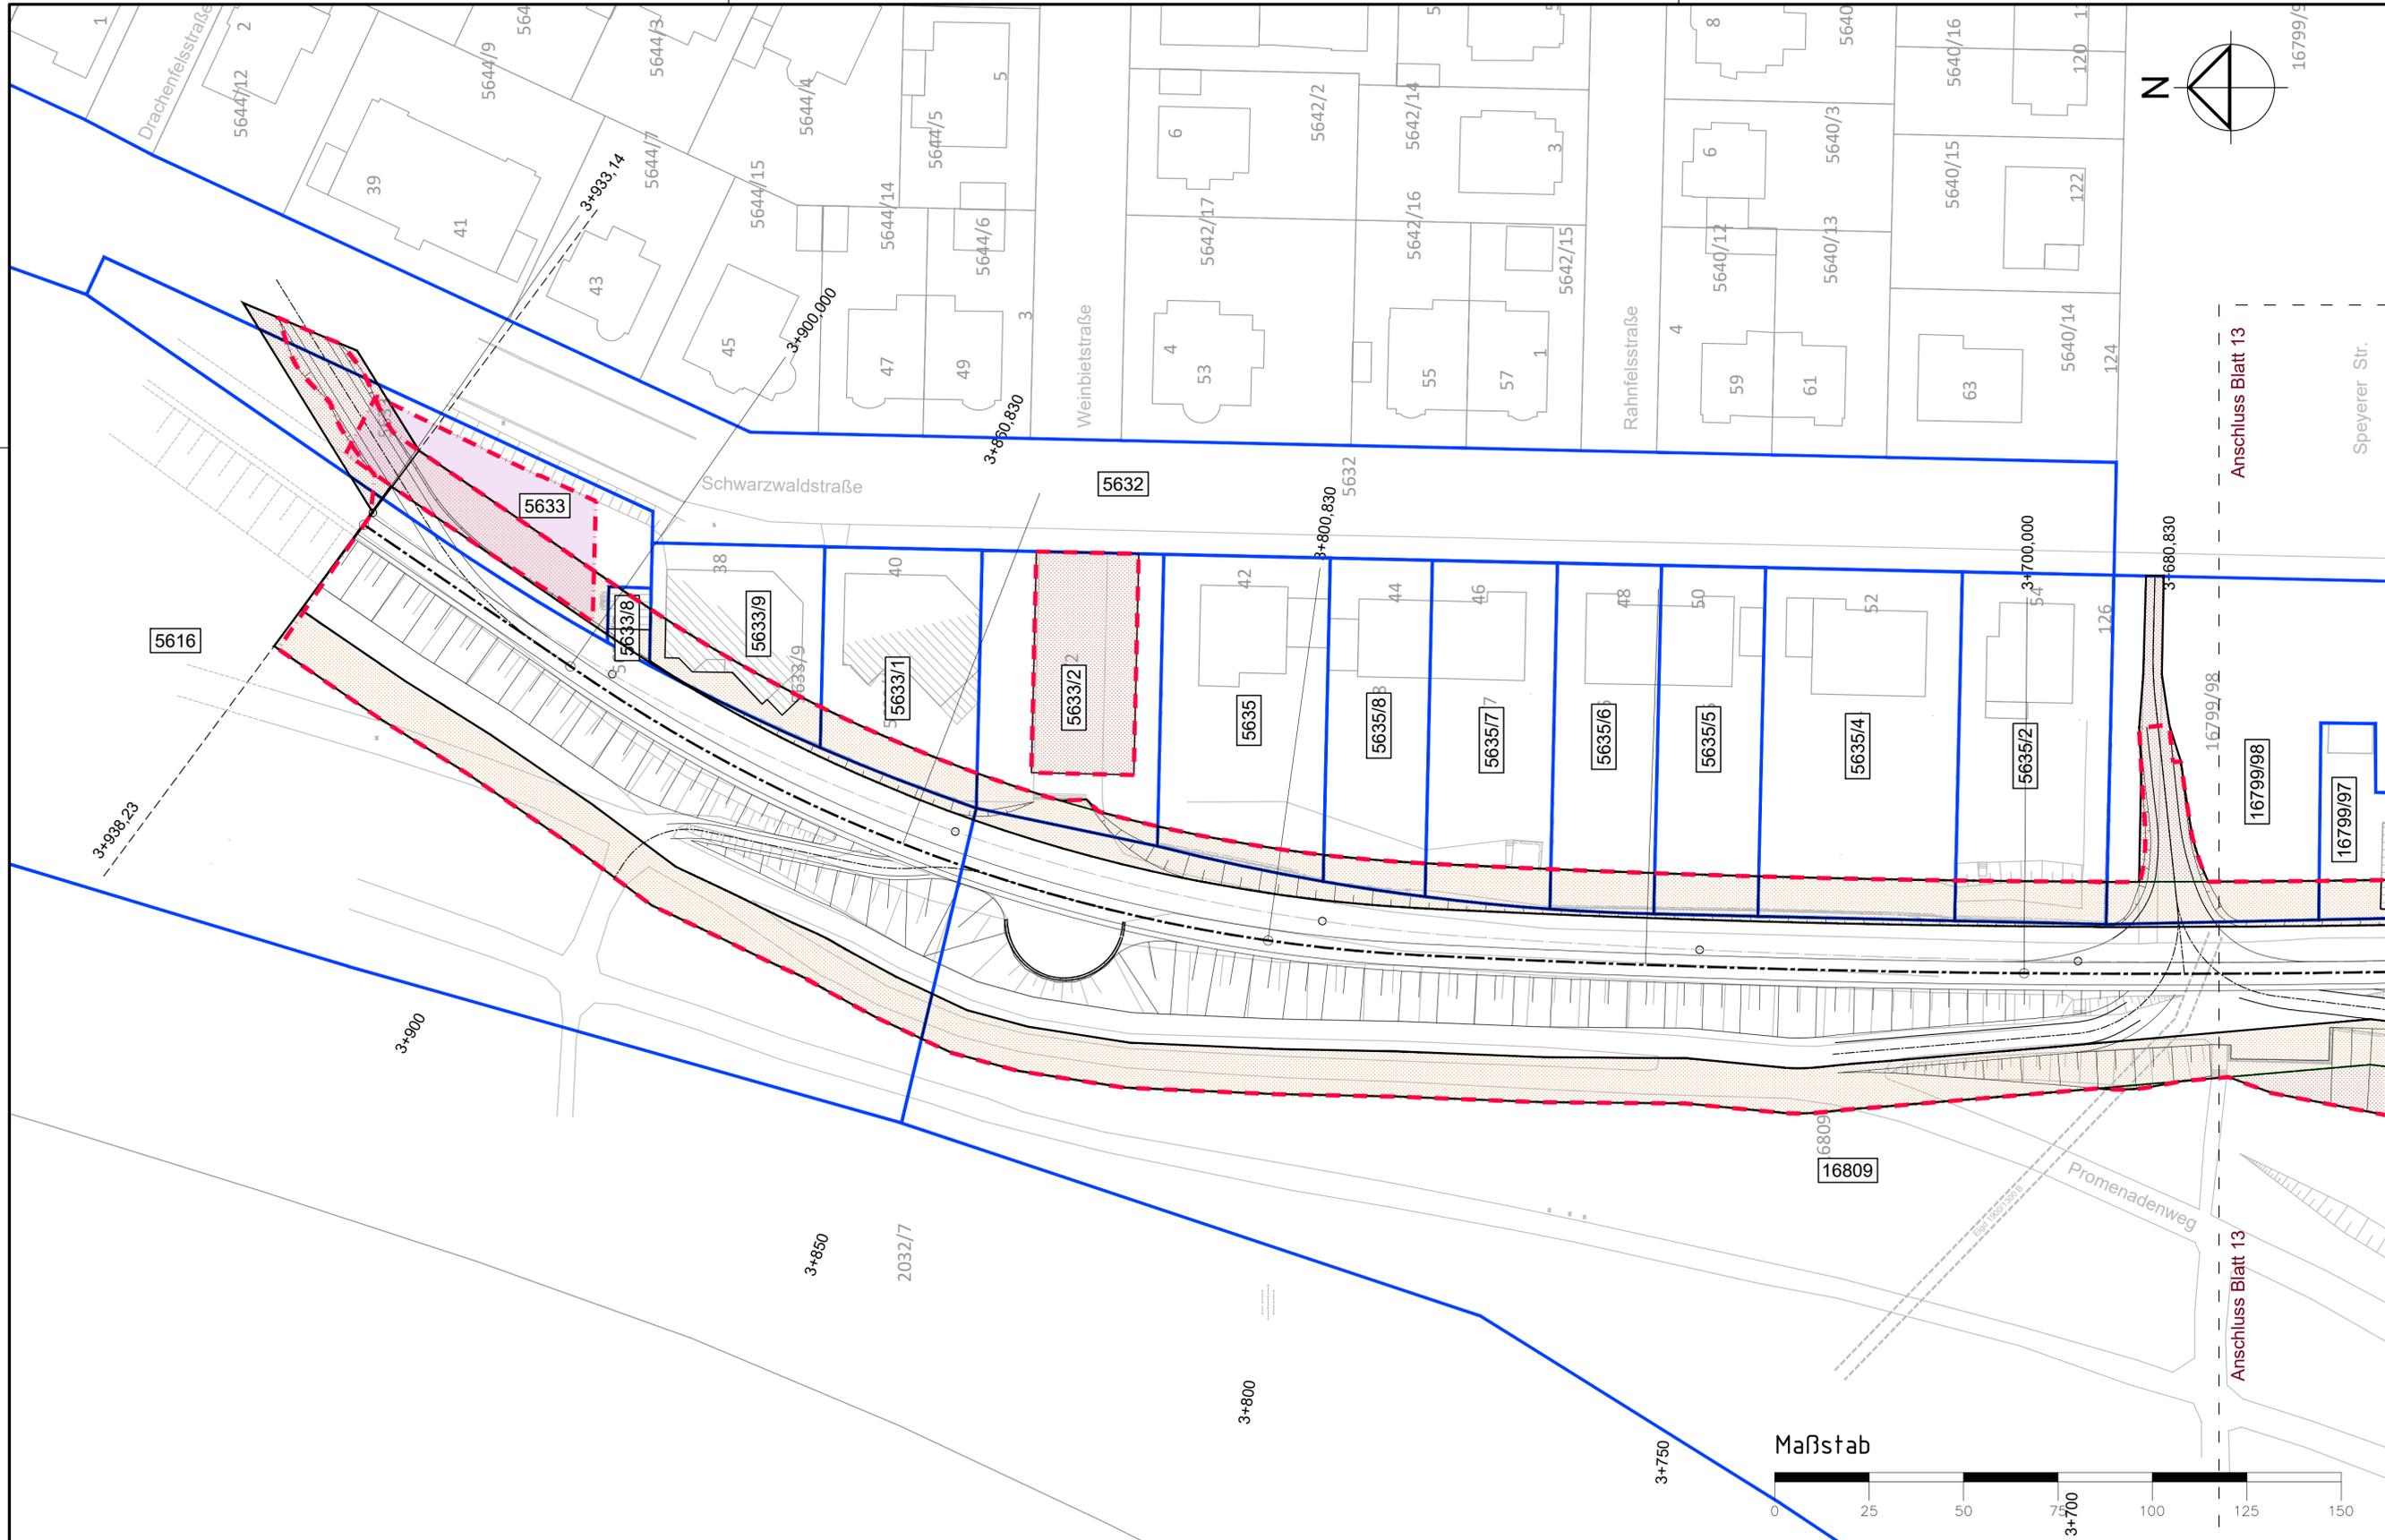

Legende:

- 221 Flurstücks-Nr.
- Flurstücksgrenze
- Planfeststellungsgrenze

Dauerhafte Inanspruchnahme (Grunddienstbarkeit):

- Dammaufstandsfläche
- Dammschutzstreifen
- Lagerfläche

Dauerhafte Nutzungsbeschränkungen:

1. Beschränkung der Fläche als baumfreie Zone (Grunddienstbarkeit)

- Begrenzung baumfreie Zone

2. Beschränkung der Fläche bezüglich Abgrabung (Grunddienstbarkeit) und temporäre Inanspruchnahme zur Herstellung

- Flächenabdeckung (I-krit)
- Nutzung als Baustreifen, Zwischenlagerflächen etc. innerhalb der baumfreien Zone
- Nutzung als Baustreifen, Zwischenlagerflächen etc. außerhalb der baumfreien Zone

3+4. Beschränkung der Fläche als baumfreie Zone und keine Abgrabung

- Industriefläche

Hinweise:

Die dargestellte Topographie sowie die Ver- und Entsorgungseinrichtungen wurde digital übernommen von GeoVogt Ingenieure GmbH, Datenübergabe vom 27.03.2017 und 10.05.2017.

Die dargestellten Flurstücksgrenzen, Gebäude und Bezeichnungen wurden digital aus dem ALKIS übernommen, Datenübergabe durch GeoVogt Ingenieure GmbH vom 14.03.2017

2.	
1, Planfeststellungsgrenze	25.02.2022 ML/RK/HW 2.2.45 Rev.3.0
ÄNDERUNG	DATUM NAME ANLAGEN-NR.

Regierungspräsidium Karlsruhe
Abteilung 5, Referat 53.1

REGIERUNGSPRÄSIDIUM KARLSRUHE

AUFTRAGGEBER

Rheinhochwasserdamm RHDW XXXIX
Damm-km 0-027,33 bis 3+938,23

PROJEKT

Dammabschnitt Damm-km 3+663 bis 3+933,14

**Lageplan -14-
Grunderwerb**

PLANINHALT				
NAME	GEZ.	ENHW.	GEPR.	1 : 500
DATUM	rk	TP	Hw	Höhenstatus 160 DHHN 1992
30.08.2021	30.08.2021	30.08.2021	30.08.2021	Maßstab
Regierungspräsidium Karlsruhe Abteilung 5, Referat 53.1 Karlsruhe, den 30.08.2021				Genehmigungsplanung
FREIGEGERBEN				AG-Dokumenten Nr.
ALLE RECHTE DIESER ZEICHNUNG UNTERLIEGEN DEM URHEBERRECHT GEMÄSS DIN 34				AZ des AG
Planungsgemeinschaft ARGE 25.2 c/o icon - Ing.-Büro H. Weiler Marktplatz 11 - 55130 Mainz Tel. (06131) 987 99-0 - Fax (06131) 987 99-11 www.weiler-icon.de		Mainz, den 30.08.2021 		NACHUNTERNEHMER GEOTECHNIK Ingenieurgesellschaft Kärcher mbH Institut für Geotechnik Hauptstraße 152 76744 Wörth-Schaldt Tel. 06340/508070-1 Fax 06340/508070-2
N:\Projekte\CAD\741DW\G\GENEHMIGUNG				2.2.45
Plangröße: 0,33 m²				ARGE 25.2
				Zeichnungsnummer 1.44

